


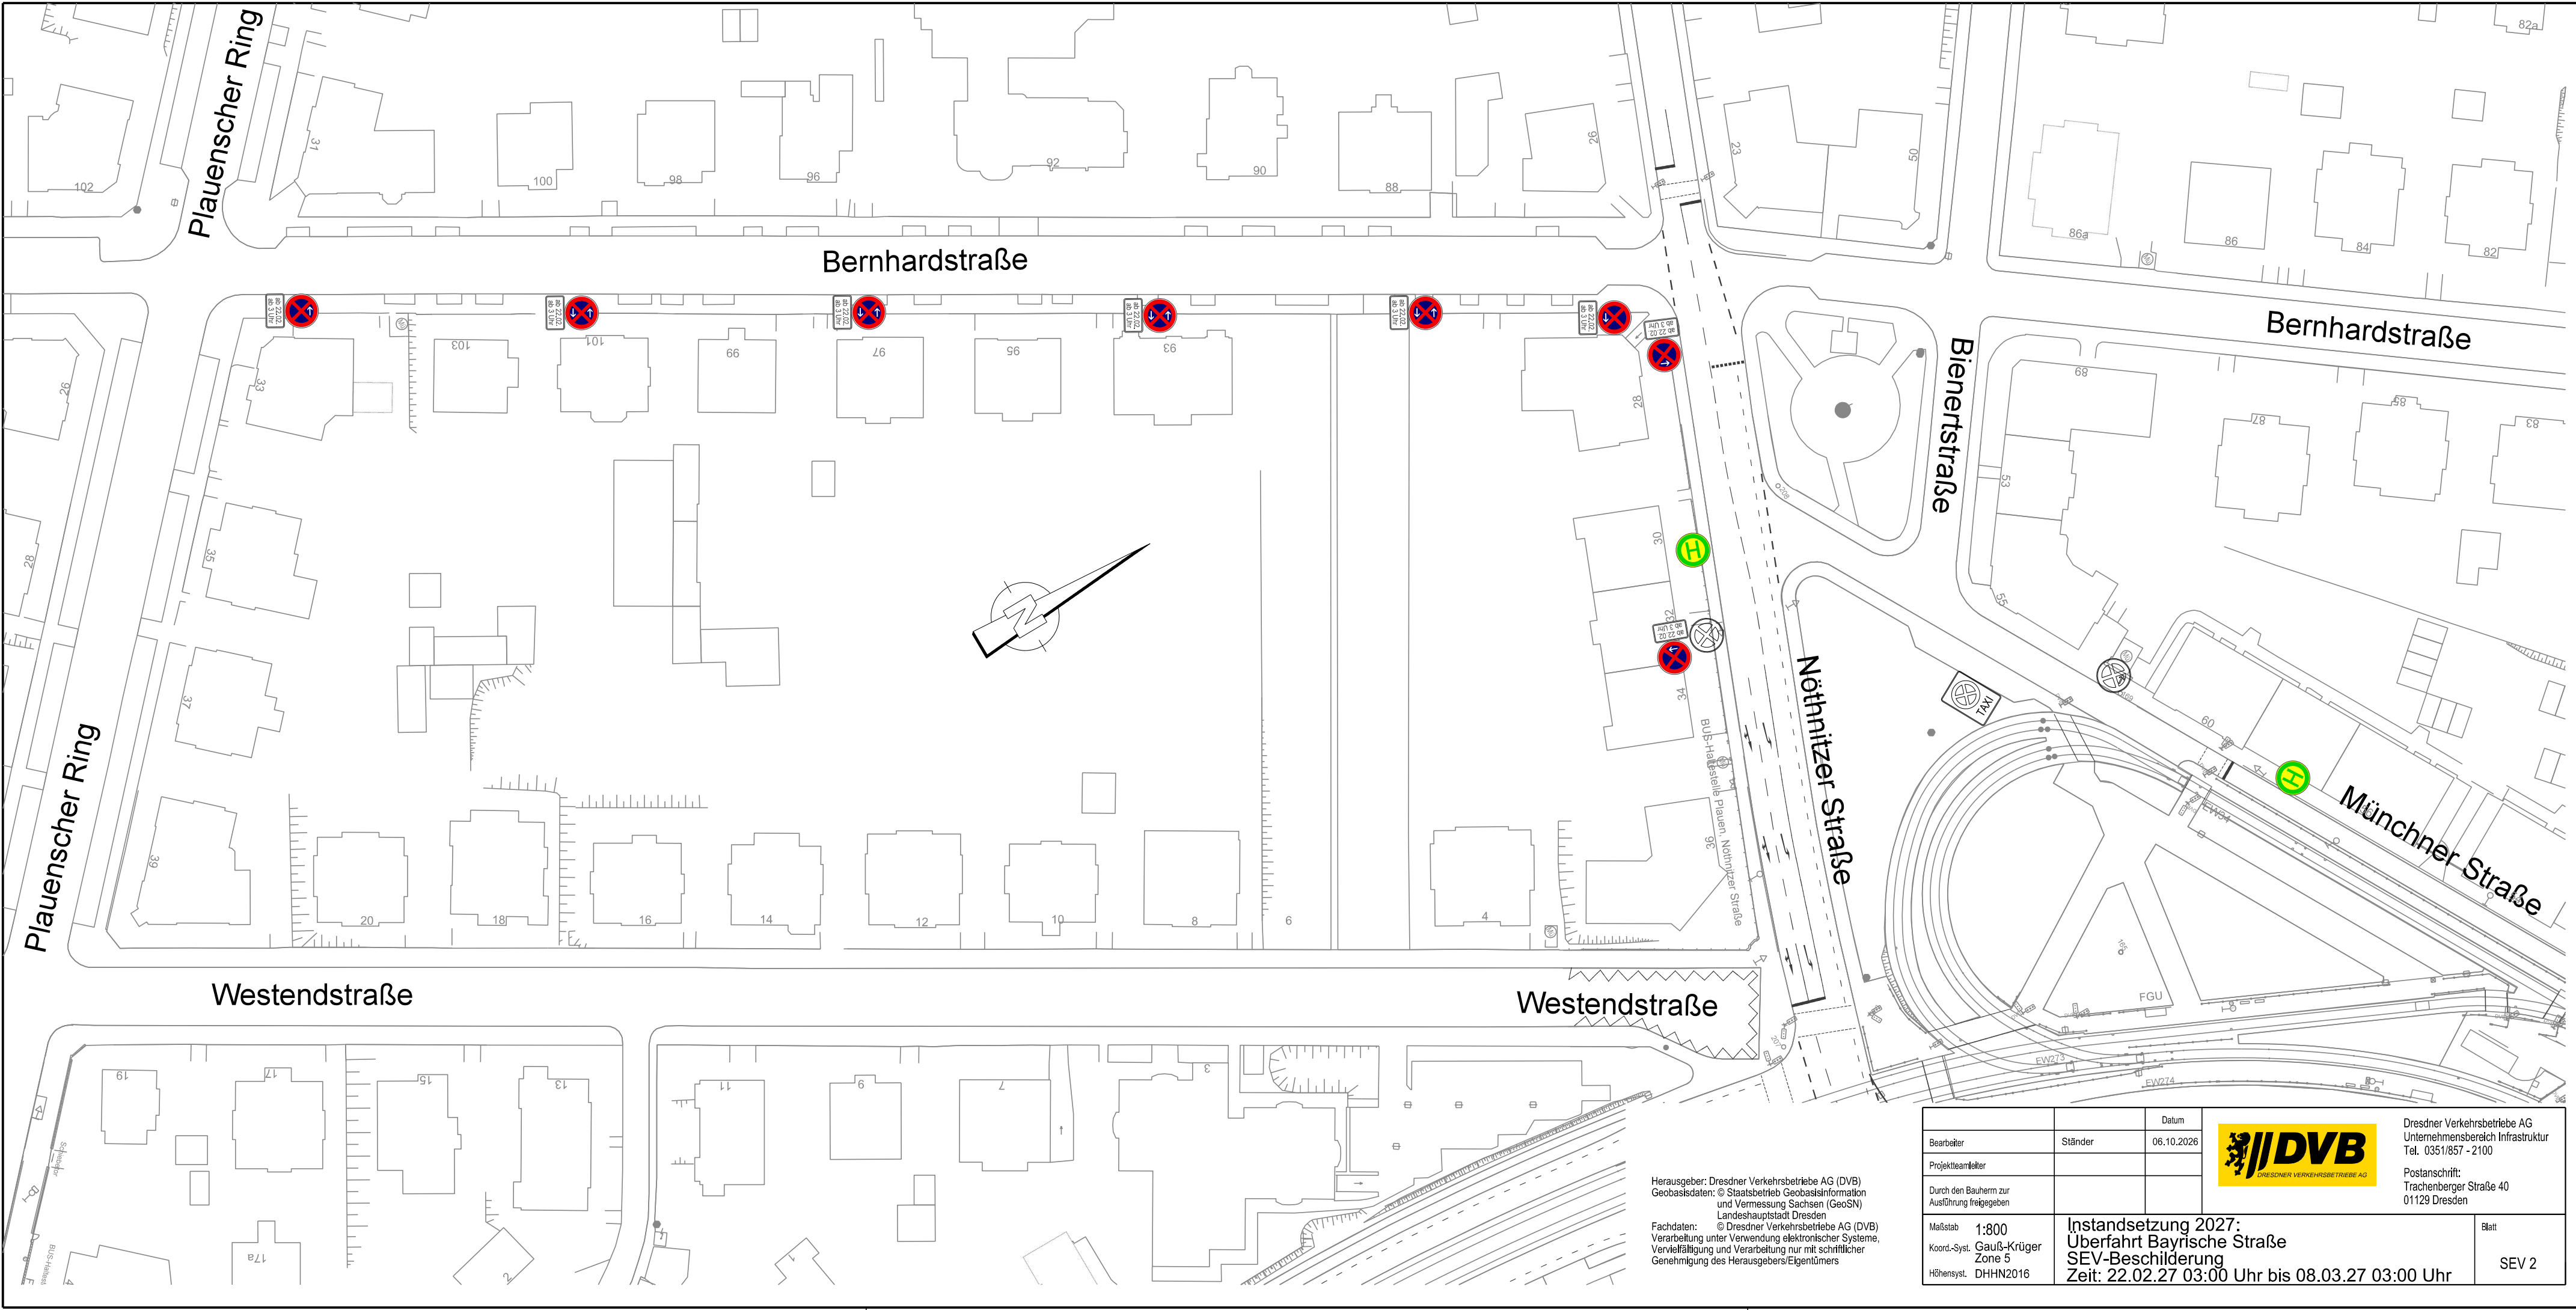

Herausgeber: Dresdner Verkehrsbetriebe AG (DVB)
Geobasisdaten: © Staatsbetrieb Geobasisinformation und Vermessung Sachsen (GeoSN)
Landeshauptstadt Dresden
Fachdaten: © Dresdner Verkehrsbetriebe AG (DVB)
Verarbeitung unter Verwendung elektronischer Systeme,
Vervielfältigung und Verarbeitung nur mit schriftlicher
Genehmigung des Herausgebers/Eigentümers

		Datum	 Dresdner Verkehrsbetriebe AG Unternehmensbereich Infrastruktur Tel. 0351/857 - 2100 Postanschrift: Trachenberger Straße 40 01129 Dresden	Blatt SEV 2
Bearbeiter	Ständer	06.10.2026		
Projektleiter				
Durch den Bauherren zur Ausführung freigegeben				
Maßstab 1:800	Instandsetzung 2027: Überfahrt Bayrische Straße SEV-Beschilderung Zeit: 22.02.27 03:00 Uhr bis 08.03.27 03:00 Uhr			
Koord.-Syst. Gauß-Krüger Zone 5				
Höhensyst. DHHN2016				