


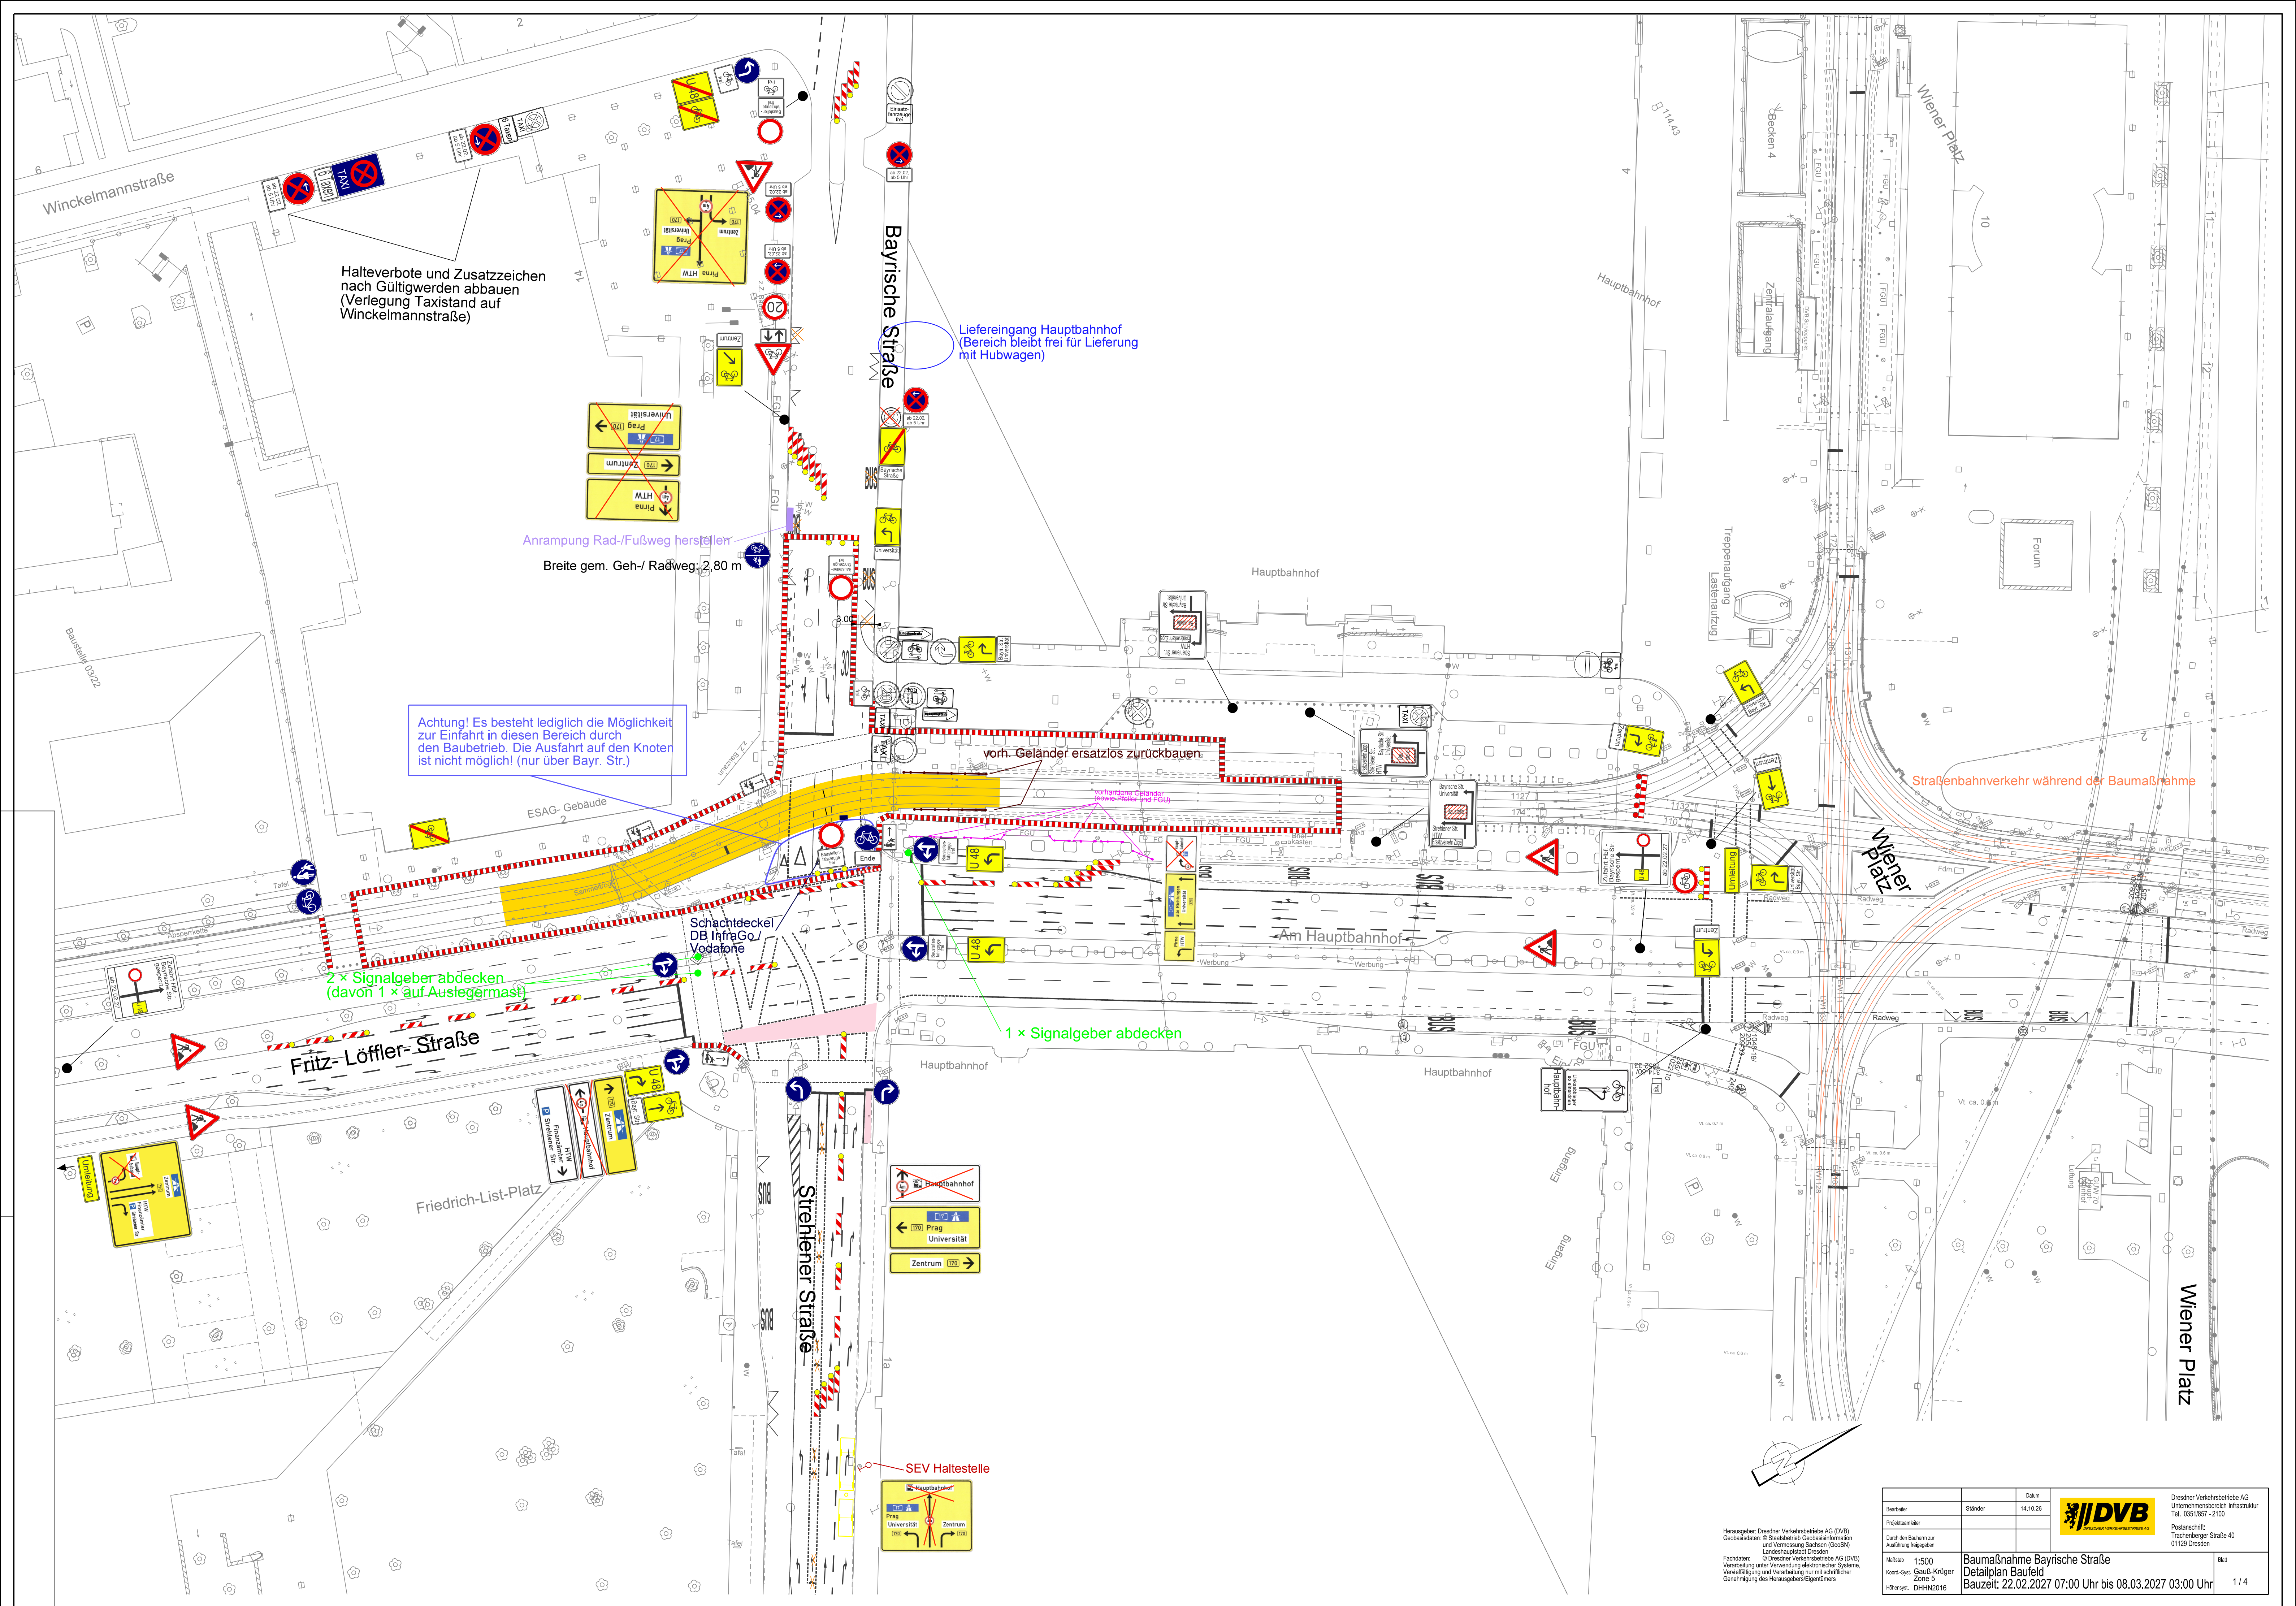

Halteverbote und Zusatzzeichen nach Gültigwerden abbauen (Verlegung Taxistand auf Winckelmannstraße)

Liefereingang Hauptbahnhof (Bereich bleibt frei für Lieferung mit Hubwagen)

Anrampung Rad-/Fußweg herstellen
Breite gem. Geh-/Radweg: 2,80 m

Achtung! Es besteht lediglich die Möglichkeit zur Einfahrt in diesen Bereich durch den Baubetrieb. Die Ausfahrt auf den Knoten ist nicht möglich! (nur über Bayr. Str.)

vorh. Geländer ersatzlos zurückbauen

vorf. Geländer (vorh. Platten und FGU)

2 x Signalgeber abdecken (davon 1 x auf Auslegermast)

1 x Signalgeber abdecken

Straßenbahnverkehr während der Baumaßnahme