


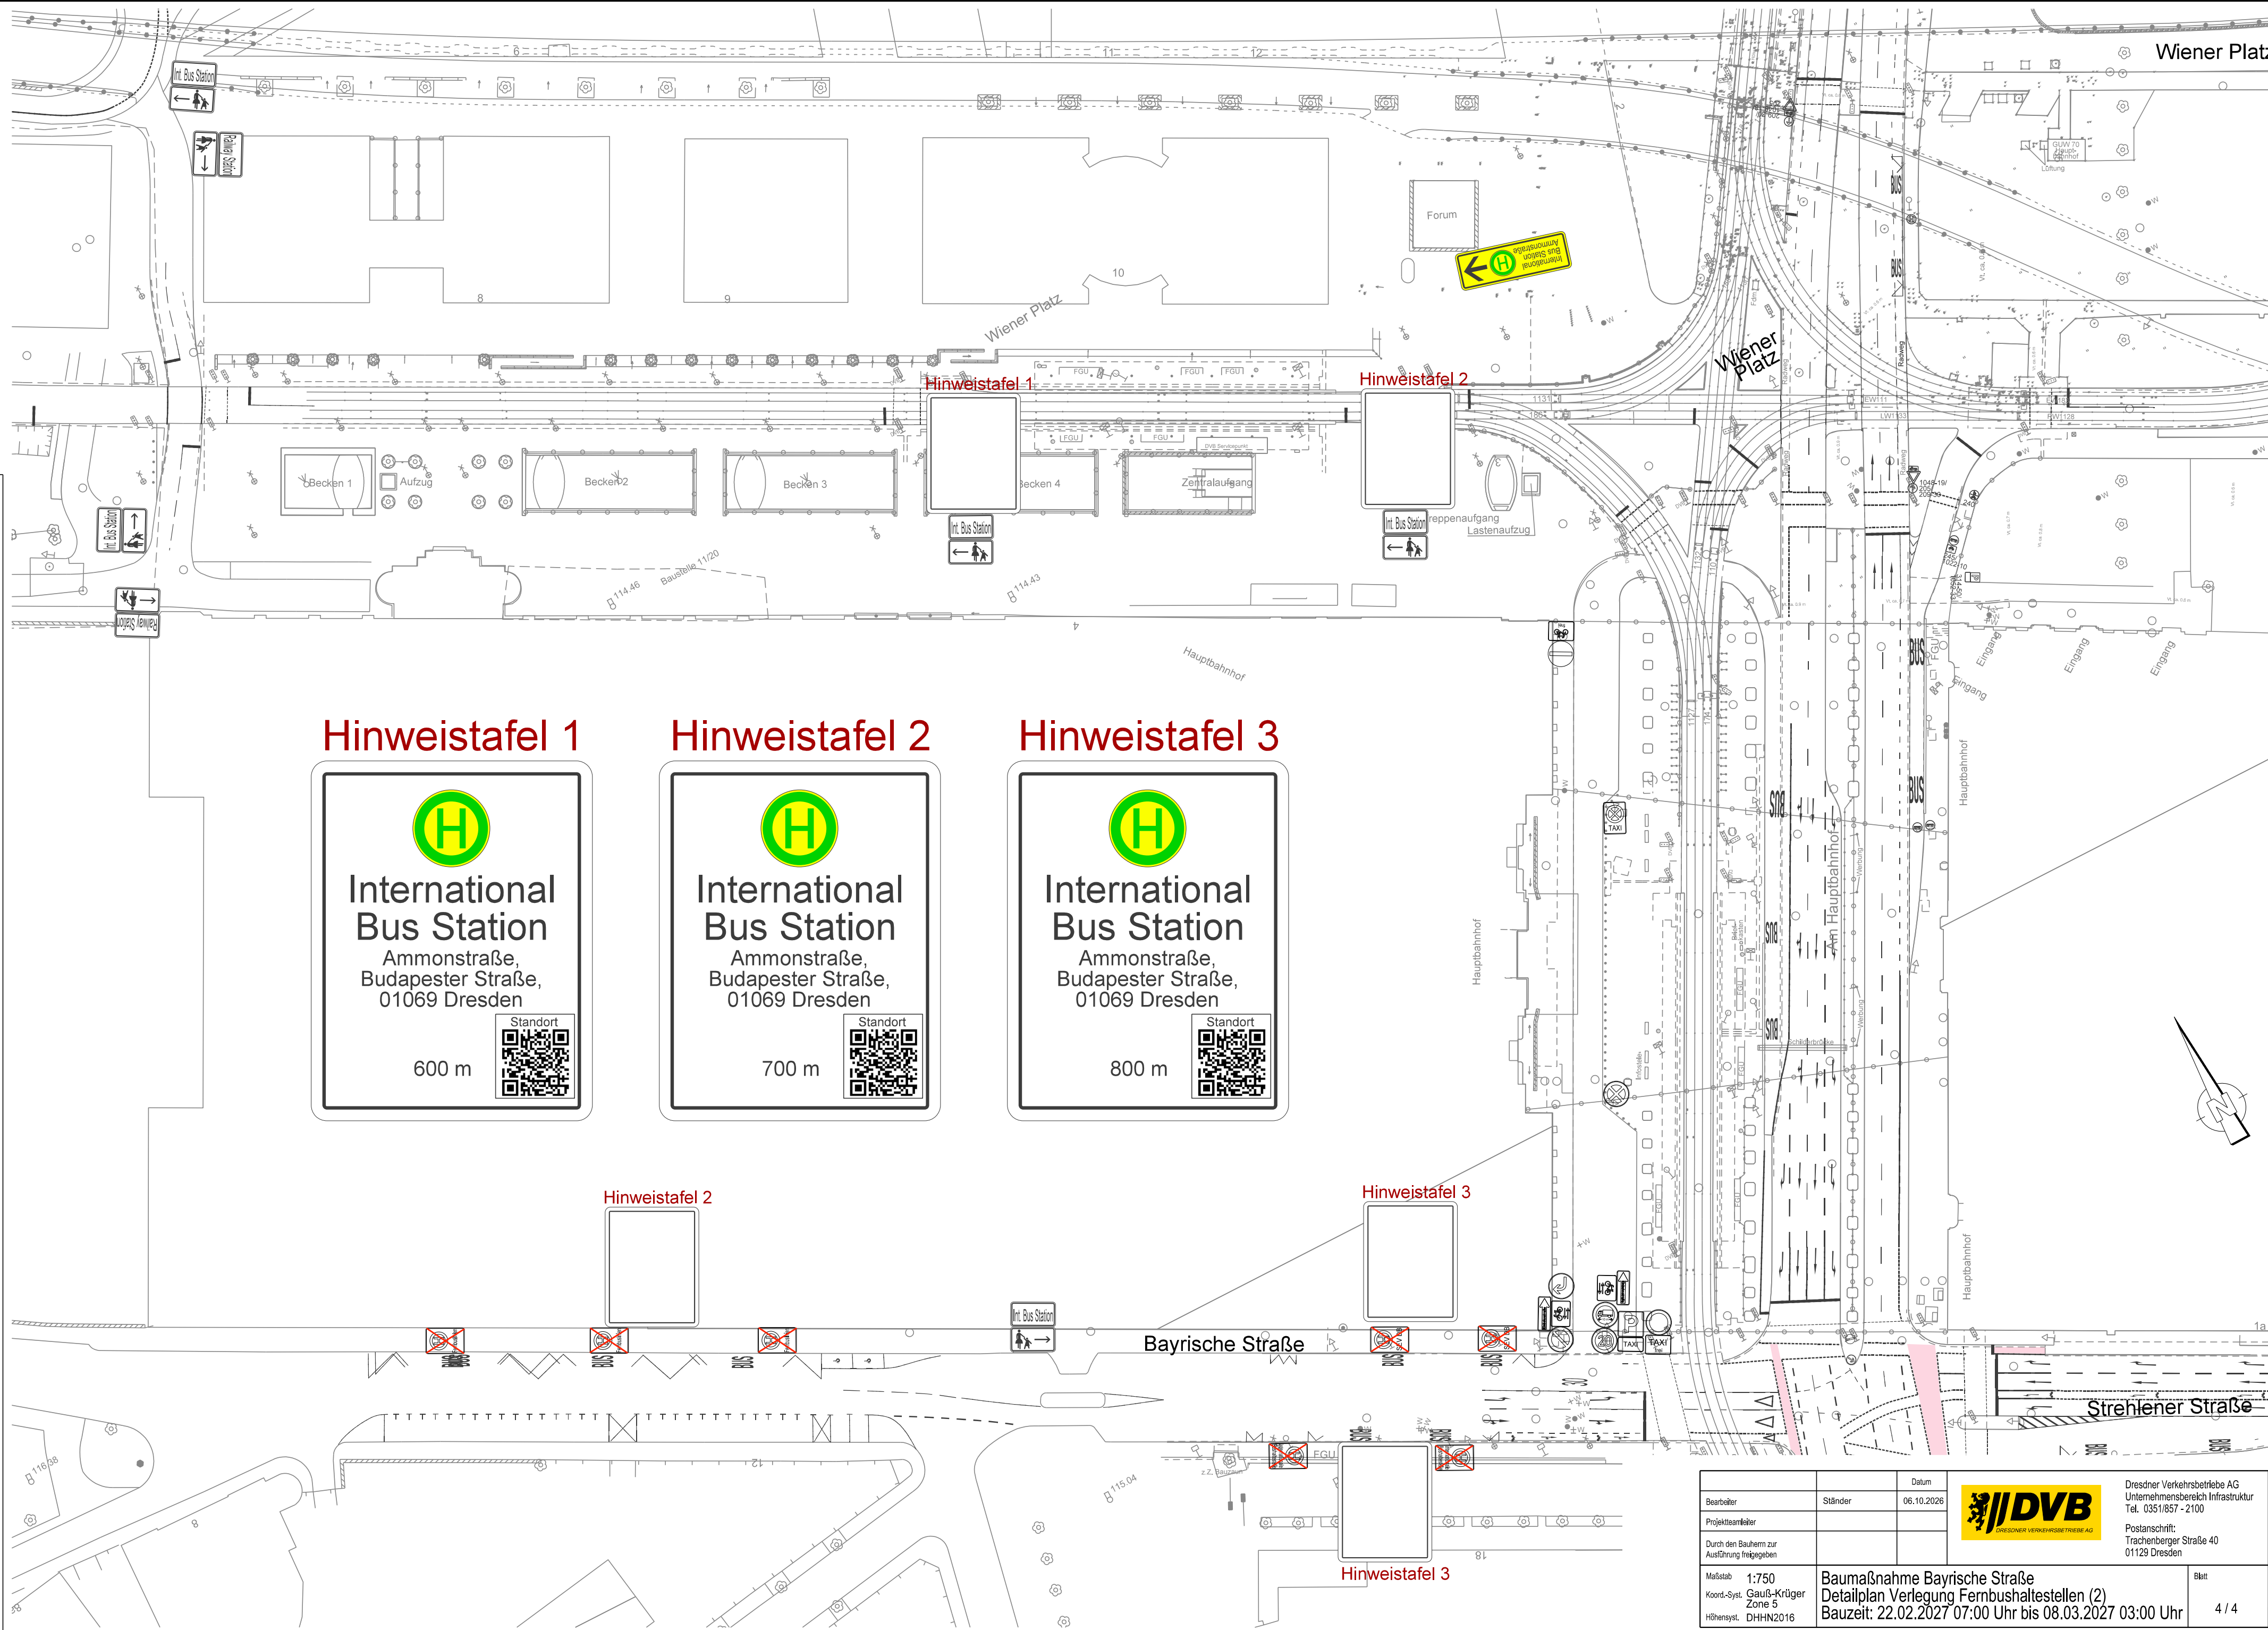

**Hinweistafel 1**



**International  
Bus Station**  
Ammonstraße,  
Budapester Straße,  
01069 Dresden

Standort



600 m

**Hinweistafel 2**



**International  
Bus Station**  
Ammonstraße,  
Budapester Straße,  
01069 Dresden

Standort



700 m

**Hinweistafel 3**



**International  
Bus Station**  
Ammonstraße,  
Budapester Straße,  
01069 Dresden

Standort



800 m

**Hinweistafel 2**



**International  
Bus Station**  
Ammonstraße,  
Budapester Straße,  
01069 Dresden

Standort



700 m

**Hinweistafel 3**



**International  
Bus Station**  
Ammonstraße,  
Budapester Straße,  
01069 Dresden

Standort



800 m

Hinweistafel 3

|                                               |                       |   |   |   |                    |
|-----------------------------------------------|-----------------------|---|---|---|--------------------|
|                                               |                       | Datum   |  <div>Dresdner Verkehrsbetriebe AG<br/>Unternehmensbereich Infrastruktur<br/>Tel. 0351/857 - 2100</div> | Dresdner Verkehrsbetriebe AG<br>Unternehmensbereich Infrastruktur<br>Tel. 0351/857 - 2100<br><br>Postanschrift:<br>Trachenberger Straße 40<br>01129 Dresden |                    |
| Bearbeiter                                    | Ständer               | 06.10.2026   |   |   |                    |
| Projektleiter                                 |                       |   |   |   |                    |
| Durch den Bauherrn zur Ausführung freigegeben |                       |   |   |   |                    |
| Maßstab                                       | 1:750                 | <b>Baumaßnahme Bayrische Straße</b><br><b>Detailplan Verlegung Fernbushaltestellen (2)</b><br><b>Bauzeit: 22.02.2027 07:00 Uhr bis 08.03.2027 03:00 Uhr</b> |   |   | Blatt<br><br>4 / 4 |
| Koord.-Syst.                                  | Gauß-Krüger<br>Zone 5 |   |   |   |                    |
| Höhen-syst.                                   | DHN2016               |   |   |   |                    |