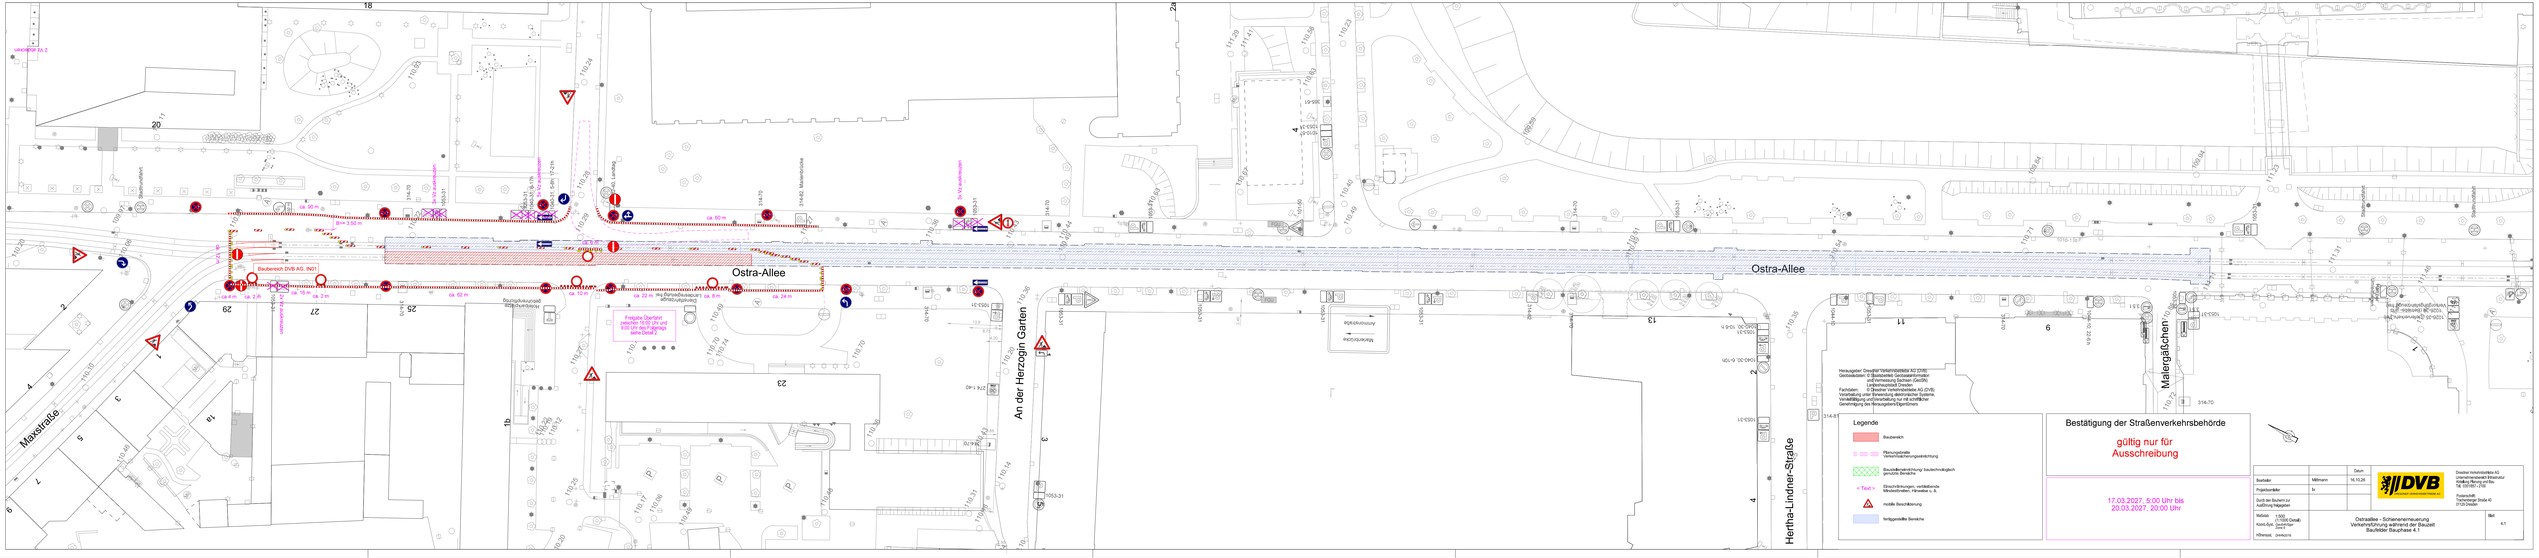

Ostra-Allee
Ostra-Allee
An der Herzogin Garten
Maxstraße
Hertha-Lindner-Straße
Malergäßchen
Baubereich DVB AG, IN01
Legende
Baubereich
Text
mobile Beschilderung
fertiggestellte Bereiche
Bestätigung der Straßenverkehrsbehörde
gültig nur für
Ausschreibung
17.03.2027, 6:00 Uhr bis
20.03.2027, 20:00 Uhr
DVB
Ostraallee - Schienenerneuerung
Verkehrsführung während der Bauzeit
Baufeld Bauphase 4.1
4.1