


Maße sind Mindestmaße in m

Öffentliche Bereiche

Nichtöffentliche Bereiche

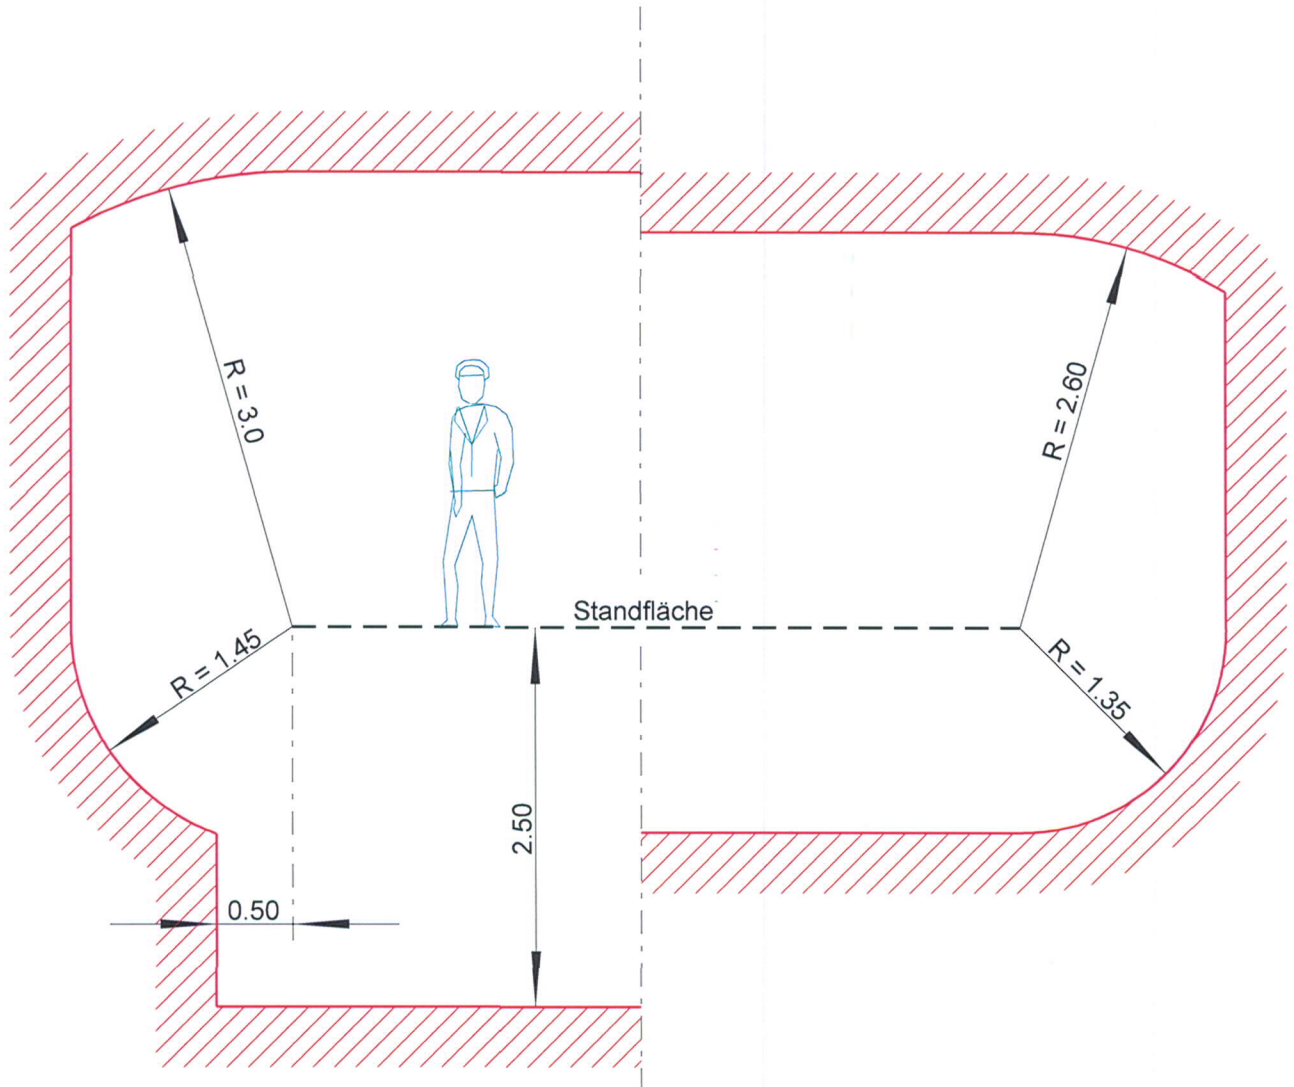

Abstände von der Berührung zugänglichen, aktiven Teilen an Außenseiten von Fahrzeugen sowie zu aktiven Teilen von Fahrleitungsanlagen zu Standflächen, die von Personen betreten werden dürfen, bei Nennspannungen bis einschließlich AC 1000 V/DC 1500 V.

(analog EN50 122-1, Pkt. 4.1.2.1 (Standflächen))

		Datum	 DVB DRESDNER VERKEHRSBETRIEBE AG	Dresdner Verkehrsbetriebe AG Center Infrastruktur IB Bahnstromversorgung Tel. 0351/857-2530 Postanschrift: Postfach 10 09 55 01079 Dresden
Bearbeiter	Herr Kluge	10.10.06		
Geplottet	Frau Große	10.10.06		
Maßstab 1:50	Schutzabstand für öffentliche und nichtöffentliche Bereiche im DVB-Netz			Blatt 1 / 1