




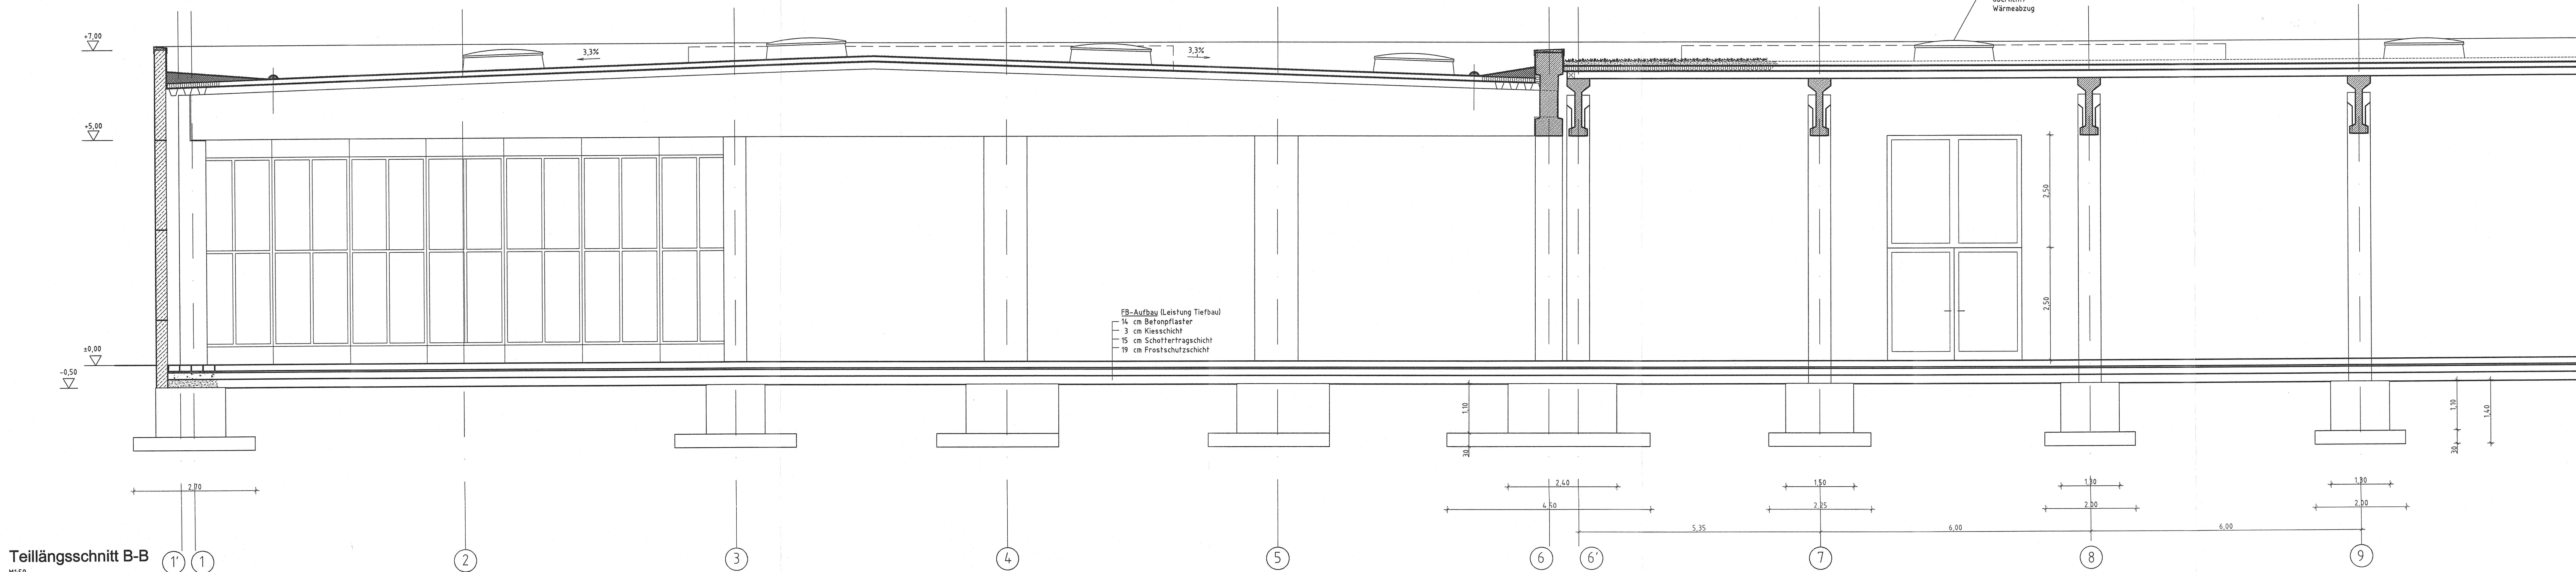


Teillängsschnitt B-B
M1:50

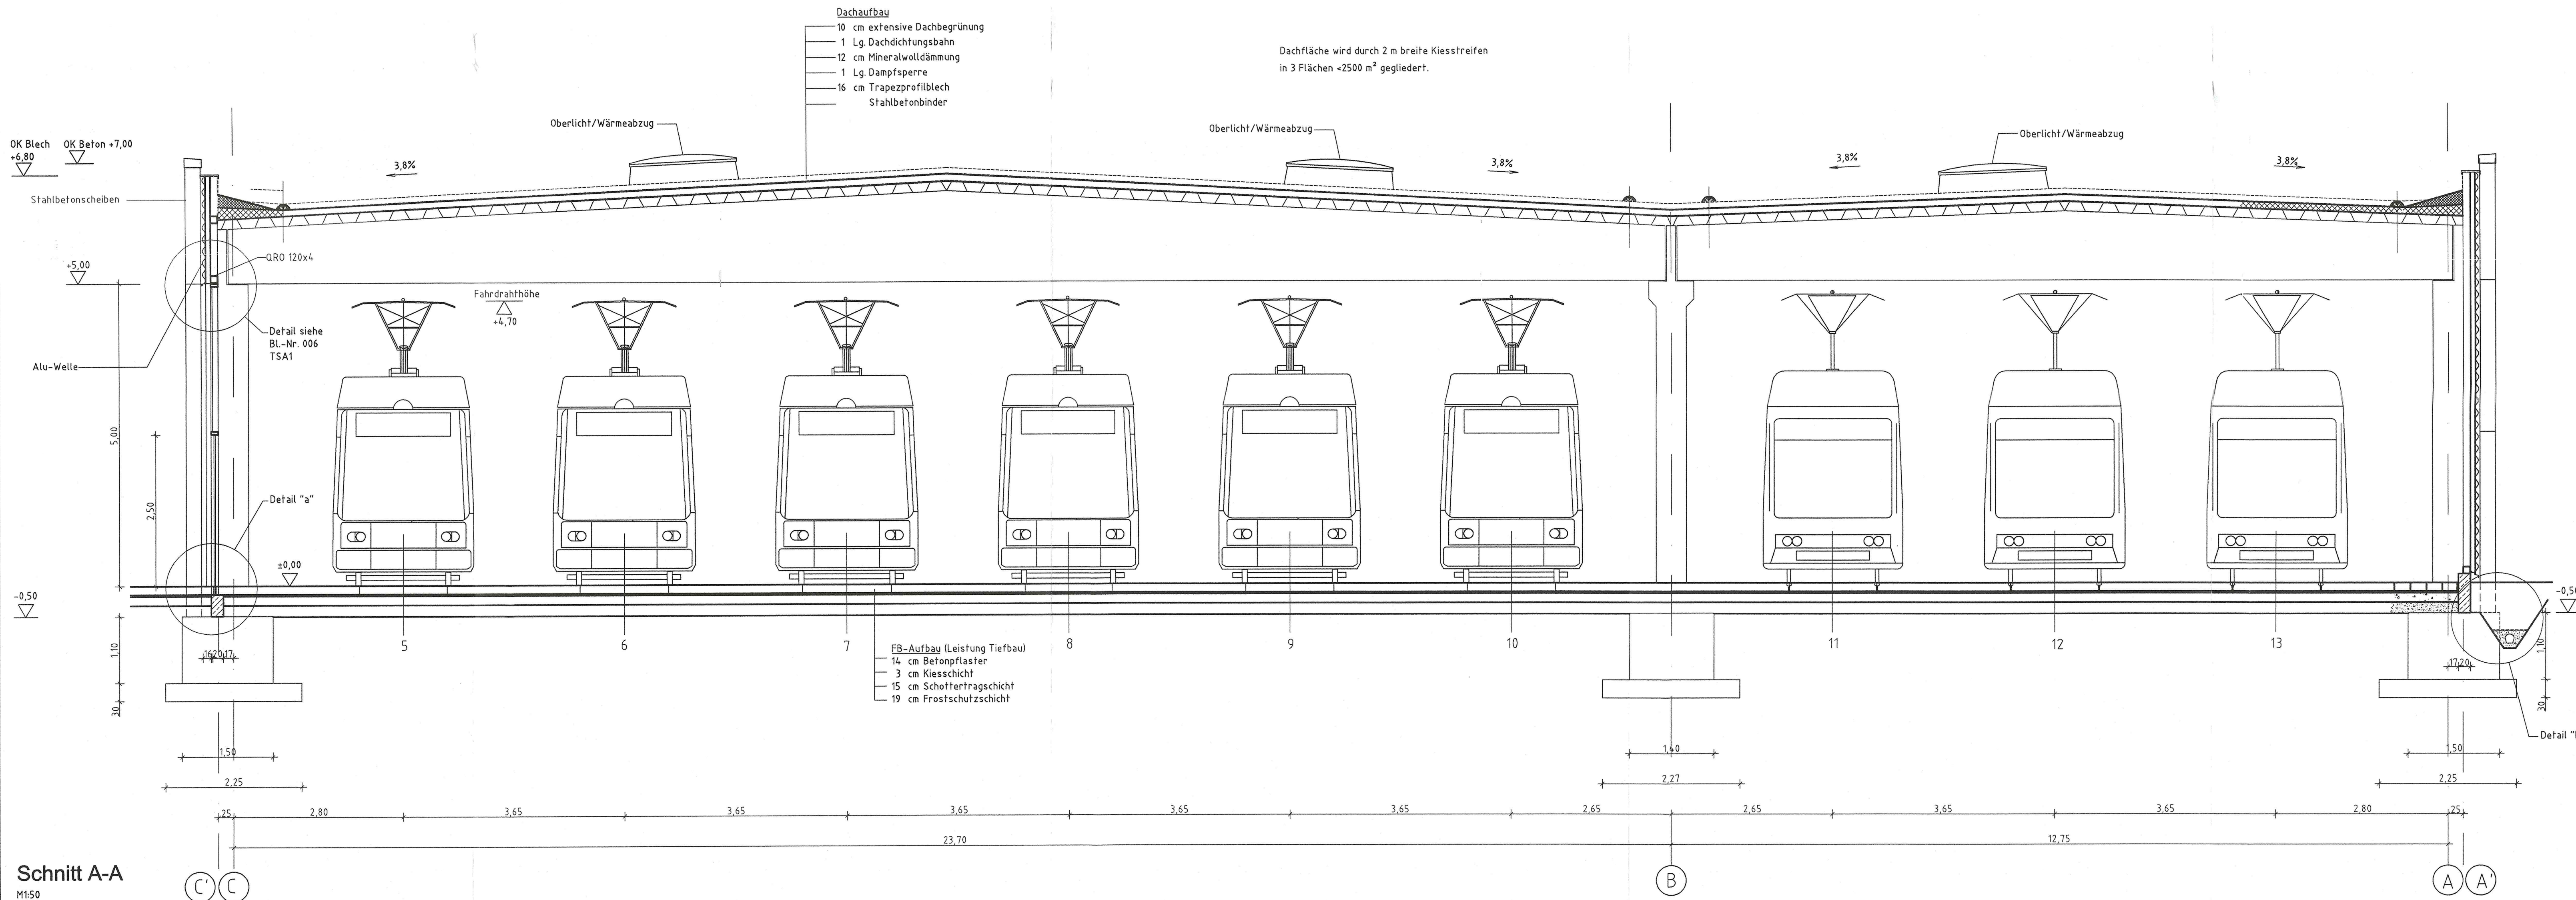

Schnitt A-A
M1:50

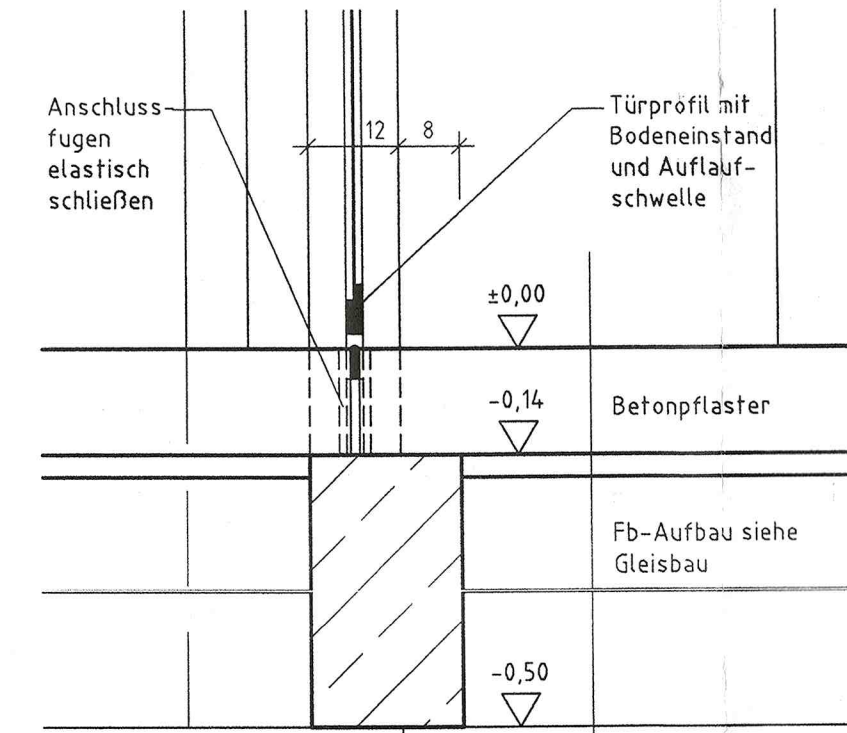


Detail "a"
M1:10

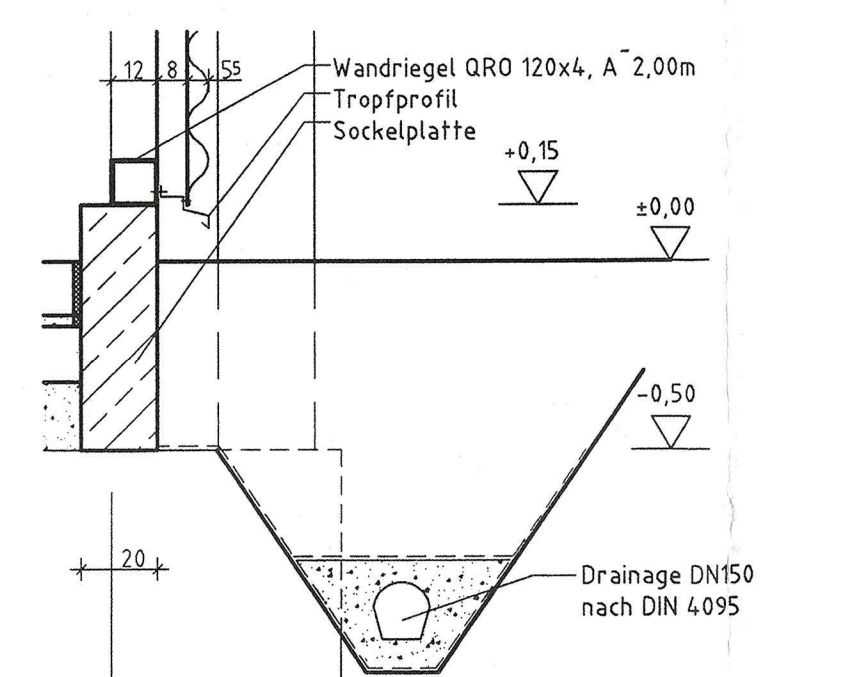

Detail "b"
M1:20

Gleichstellung dieses Dokuments wird bestätigt mit:	Firma / Ort	Datum	geprüft:

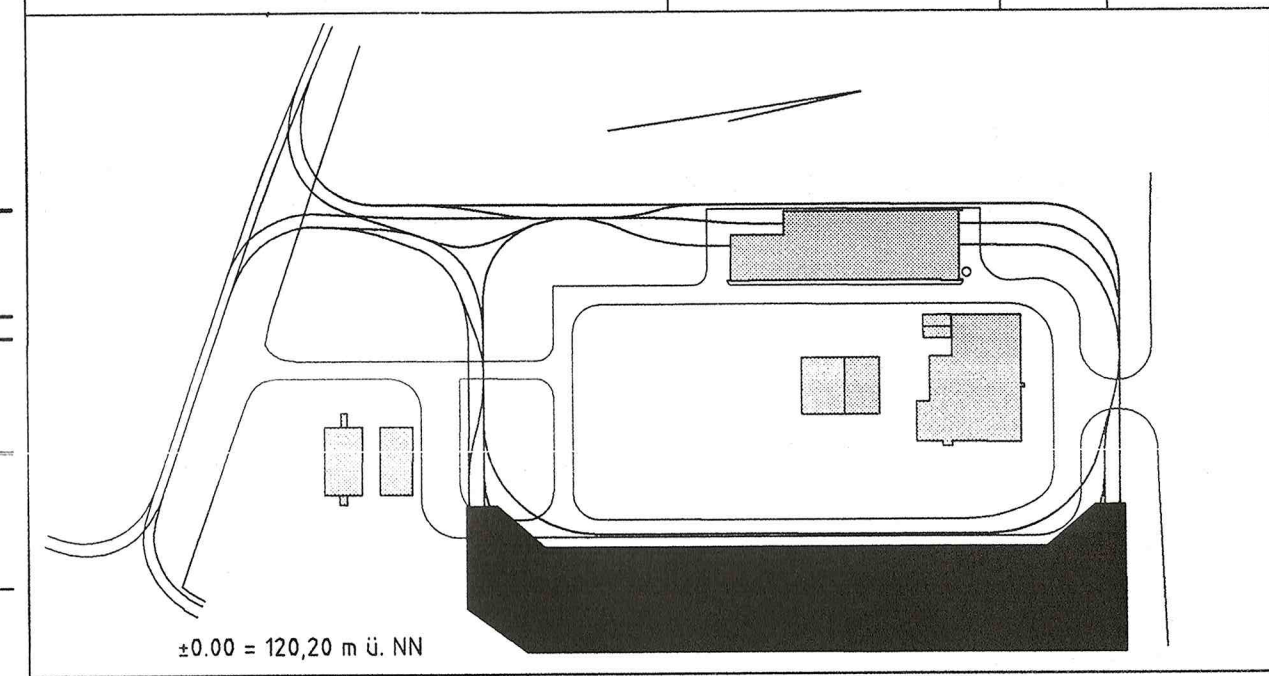

Nr.	Art der Änderung	Datum	Name
d	Änderung Ansicht Gleisler in B-B	12.10.2006	Schumann
c	Lieferung 29.08.2006	28.08.2006	Schumann
b	Änderung Blinder	22.08.2006	Schumann
a	Änderung Schnitt B-B Achse 1 (Fundament) und Achse 6 Stützenbreite	08.08.2006	Schumann

Fachplanung	Hochbau	Datum	Unterschrift
iproplan	ZWINGLSTRASSE 11/19 01277 DRESDEN Tel. 0351 2564 119 Telefax 0351 2564 122	20.07.2006	KÜHLER
gezeichnet	20.07.2006		SCHUMANN
geprüft	20.07.2006		

Generalplaner:	iproplan [®] Planungsgesellschaft mbH	ZWINGLISTRASSE 11/13 01277 DRESDEN Tel. (0351) 2564 119 Telefax (0351) 2564 122	Auftrags-Nr.:	250004 50
			Zeichn. -Nr.:	20A0002
			Datum	20.07.2006
			Projektleiter: Kühnel	

Bauherr:	Dresdner Verkehrsbetriebe AG
DVB	Trachenberger Straße 40 01129 Dresden

Neubau Betriebshof Reick

Leistungsphase: Ausführungsplanung

Objekt 11: Abstellhalle Schnitt A-A, Teilschnitt B-B	Maßstab: 1:50/20
	Unterlage Nr. 10.2
	Blatt Nr. 11-004 d

Bauherr:	12. Okt. 2006	11-004 d
Dresdner Verkehrsbetriebe AG		