


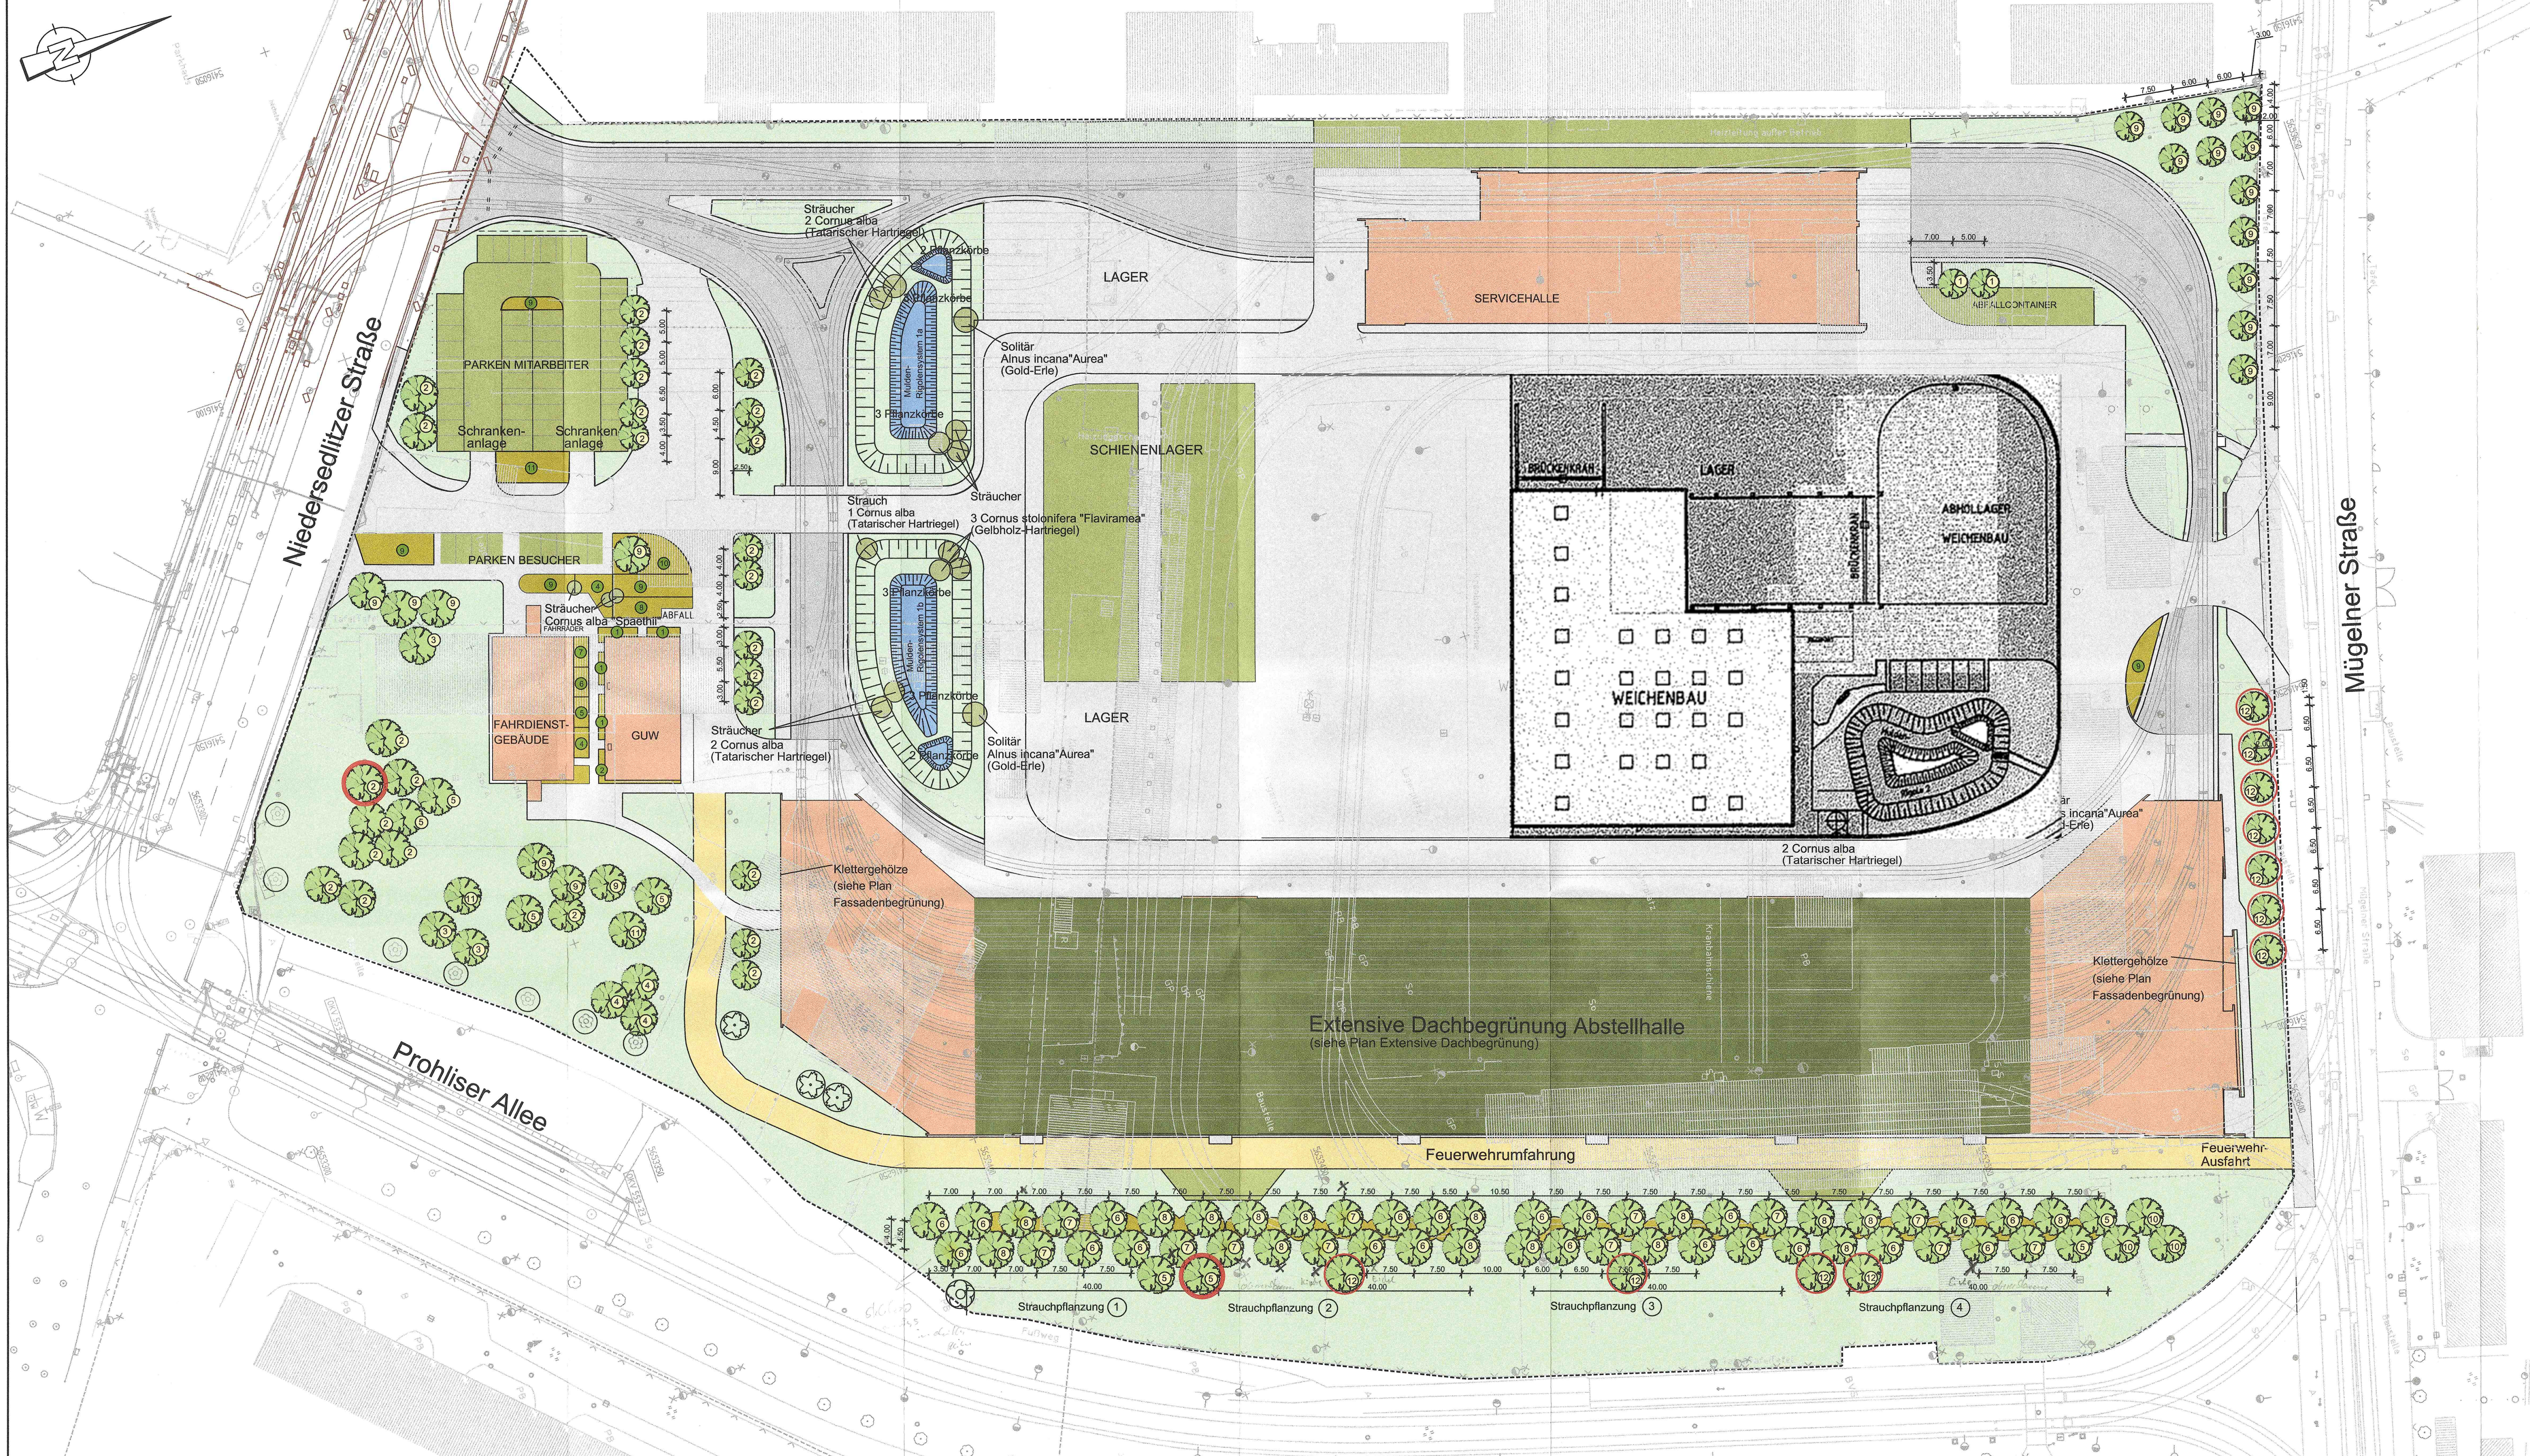

Los 46
Begrünungsplan

PFLANZENLISTE
Bodendecker und Sträucher

1	Cotoneaster microphyllus "Cochleatus"	(Zwergmispe)	3 Stck./m²	(90 Stck.)
2	Pyracantha "Red Cushion"	(Niedriger Feuerdom)	1 Stck./m²	(10 Stck.)
3	Kerria japonica "Pleniflora"	(Kerrie)	1 Stck./m²	(30 Stck.)
4	Lonicera nitida "Maigrün"	(Niedrige Heckenkirsche)	2 Stck./m²	(80 Stck.)
5	Mahonia aquifolium	(Mahonie)	2 Stck./m²	(270 Stck.)
6	Cotoneaster horizontalis	(Zwergmispe)	3 Stck./m²	(90 Stck.)
7	Cornus stolonifera "Kelsey"	(Zwerg-Hasenruehl)	2 Stck./m²	(20 Stck.)
8	Philadelphus "Mantel d'Hermine"	(Niedriger Jasmin)	1 Stck./m²	(35 Stck.)
9	Cotoneaster dammeri "Coral Beauty"	(Zwergmispe)	2 Stck./m²	(410 Stck.)
10	Lonicera xylosteoides "Clayey's Dwarf"	(Niedrige Heckenkirsche)	3 Stck./m²	(150 Stck.)
11	Symphoricarpos x chenaultii "Hancock"	(Niedrige Purpurbeere)	2 Stck./m²	(120 Stck.)

Bäume

1	Acer platanoides "Columnare"	(Spitz-Ahorn "Columnare")	(90 Stck.)
2	Acer platanoides "Emerald Queen"	(Spitz-Ahorn "Emerald Queen")	(90 Stck.)
3	Acer platanoides "Drummondii"	(Spitz-Ahorn "Drummondii")	(90 Stck.)
4	Carpinus betulus "Monumentalis"	(Pyramiden-Hainbuche "Monumentalis")	Solitär, H. 150-175
5	Fraxinus "Westhof's Glorie"	(Esche)	STU 20-25
6	Prunus padus	(Trauben-Kirsche)	
7	Quercus robur	(Stieleiche)	
8	Tilia cordata	(Winter-Linde)	
9	Tilia cordata "Greenspire"	(Winter-Linde "Greenspire")	

Ersatzpflanzung lt. Fällgenehmigung vom 01/2007:

10	Acer pseudoplatanus Hochstamm 3xv. mDb. STU 18-20	(Berg-Ahorn)
11	Sophora japonica Hochstamm 4xv. mDb. STU 16-20	(Schnurbaum)

STRAUCHPFLANZUNG an Grundstücksgrenze, gruppenförmig
1 Stck./3 m² (40m x 4m = 160m²) = 60m²

Strauchpflanzung 1 160 m²

20 Stck.	Cornus alba	(Tatarischer Hasenruehl)
10 Stck.	Prunus spinosa	(Schlehe)
25 Stck.	Rosa glauca	(Hecht-Rose)

Strauchpflanzung 2 160 m²

25 Stck.	Lonicera xylosteum	(Rote Heckenkirsche)
20 Stck.	Cornus alba	(Tatarischer Hasenruehl)
10 Stck.	Prunus spinosa	(Schlehe)

Strauchpflanzung 3 160 m²

25 Stck.	Rosa glauca	(Hecht-Rose)
10 Stck.	Prunus spinosa	(Schlehe)
20 Stck.	Lonicera xylosteum	(Rote Heckenkirsche)

Strauchpflanzung 4 160 m²

20 Stck.	Cornus alba	(Tatarischer Hasenruehl)
25 Stck.	Lonicera xylosteum	(Rote Heckenkirsche)
10 Stck.	Rosa glauca	(Hecht-Rose)

Ersatzpflanzung lt. Fällgenehmigung vom 01/2007:

12	Acer platanoides Hochstamm 3xv. mDb. STU 18-20	(Spitz-Ahorn)
----	---	---------------

Änderung: Einordnung Baumpflanzung

2	Acer platanoides "Emerald Queen"	(Spitz-Ahorn)
5	Fraxinus "Westhof's Glorie"	(Esche)

LEGENDE
Begrünung

- Baumpflanzung Hochstamm
- Heistergruppen
- Bodendecker und Strauchpflanzung
- Gehölzgruppen an Grundstücksgrenze
- Rasenansaat, RSM 7.1.1 Landschaftsrasen - Standart ohne Kräuter
- Baumbestand
- Gebäude
- Verkehrsflächen / voll versiegelt
- Verkehrsflächen / Öko-Pflaster/ Rasengitterplatten
- Gleisanlagen / offener Bahnkörper
- Schotterrasen / Rasengleis
- Zaun
- Baugrenze

Hinweis

Lageplan Begrünung ohne Abgleich des derzeitigen Leitungsbestandes. Vor Ausführung der Arbeiten sind die erforderlichen Schachtscheine einzuholen.

Baumpflanzungen


- die Baumpflanzungen sind unter Berücksichtigung des Leitungsbestandes und entsprechend dem Lageplan einzuordnen; die angegebenen Abstandsmaße sind Richtwerte

Mulden-Rigolen-Anlagen

- an den Mulden-Rigolen-Anlagen sind bauseits Begrünungsmatten vorhanden
- in den Dauerstaubereichen werden Wasserpflanzen (in Pflanzkörben) gepflanzt
- am Uferbereich/ Dauerstaubereich werden Findlinge gesetzt

Klettergehölze

- an der Nord- bzw. Südseite der Abstellhalle sind in Teilbereichen Fassadenbegrünungen mit Ranksellsystemen eingeordnet
- siehe Plan Fassadenbegrünung Blatt Nr. 46-002a

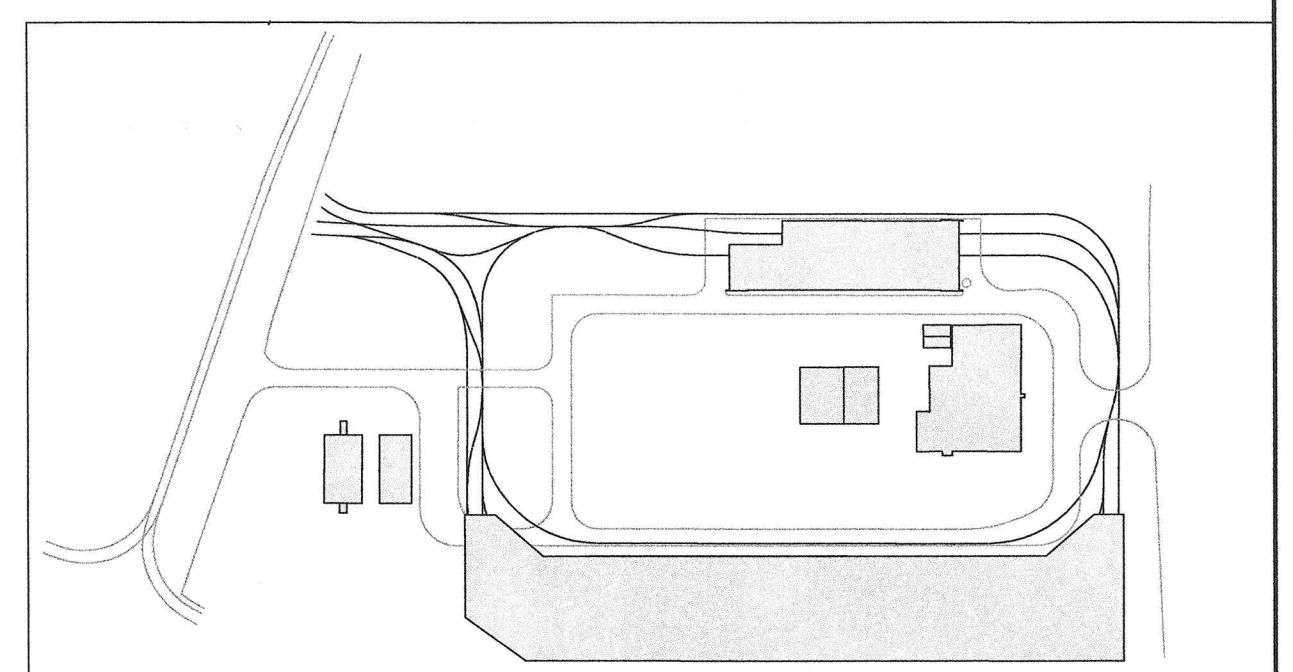

b	Einordnung Baumpflanzung	19.04.2007	RÜ.
a	Einordnung Ersatzpflanzung lt. Fällgenehmigung 01/ 2007	25.01.2007	RÜ.
Nr.	Art der Änderung	Datum	Name

DIE HAFTUNG DES INGENIEURS FÜR DIE RICHTIGKEIT UND VOLLSTÄNDIGKEIT SEINER LEISTUNGEN WIRD DURCH DIE ANERKENNUNG ODER ZUSTIMMUNG DES BAUHERRN NICHT EINGESCHRÄNKT

Fachplanung: Grünplanung	Datum	Unterschrift
iproplan Planungsgesellschaft mbH	bearbeitet gezeichnet geprüft	28.06.2006 28.06.2006 28.06.2006 Rümler Koflek Beier

Generalplaner:	Auftrags-Nr.	25 0004 50
iproplan Planungsgesellschaft mbH	Zeichn. -Nr.	780P004
	Datum	28.06.2006
	Projektleiter:	Kühnel

Bauherr:	DVB Dresdner Verkehrsbetriebe AG Trachenberger Straße 40 01129 Dresden
----------	--

Vorhaben: **Neubau Betriebshof Reick**

Planungsphase: **Ausführungsplanung**

Planbezeichnung: **Los 046
Objekt 88 Begrünung**

Lageplan Begrünung

Durch den Bauherrn zur Ausführung freigegeben

Datum: 22. AUG. 2007
I. V. Fischer

Blatt Nr.: 46-001b