



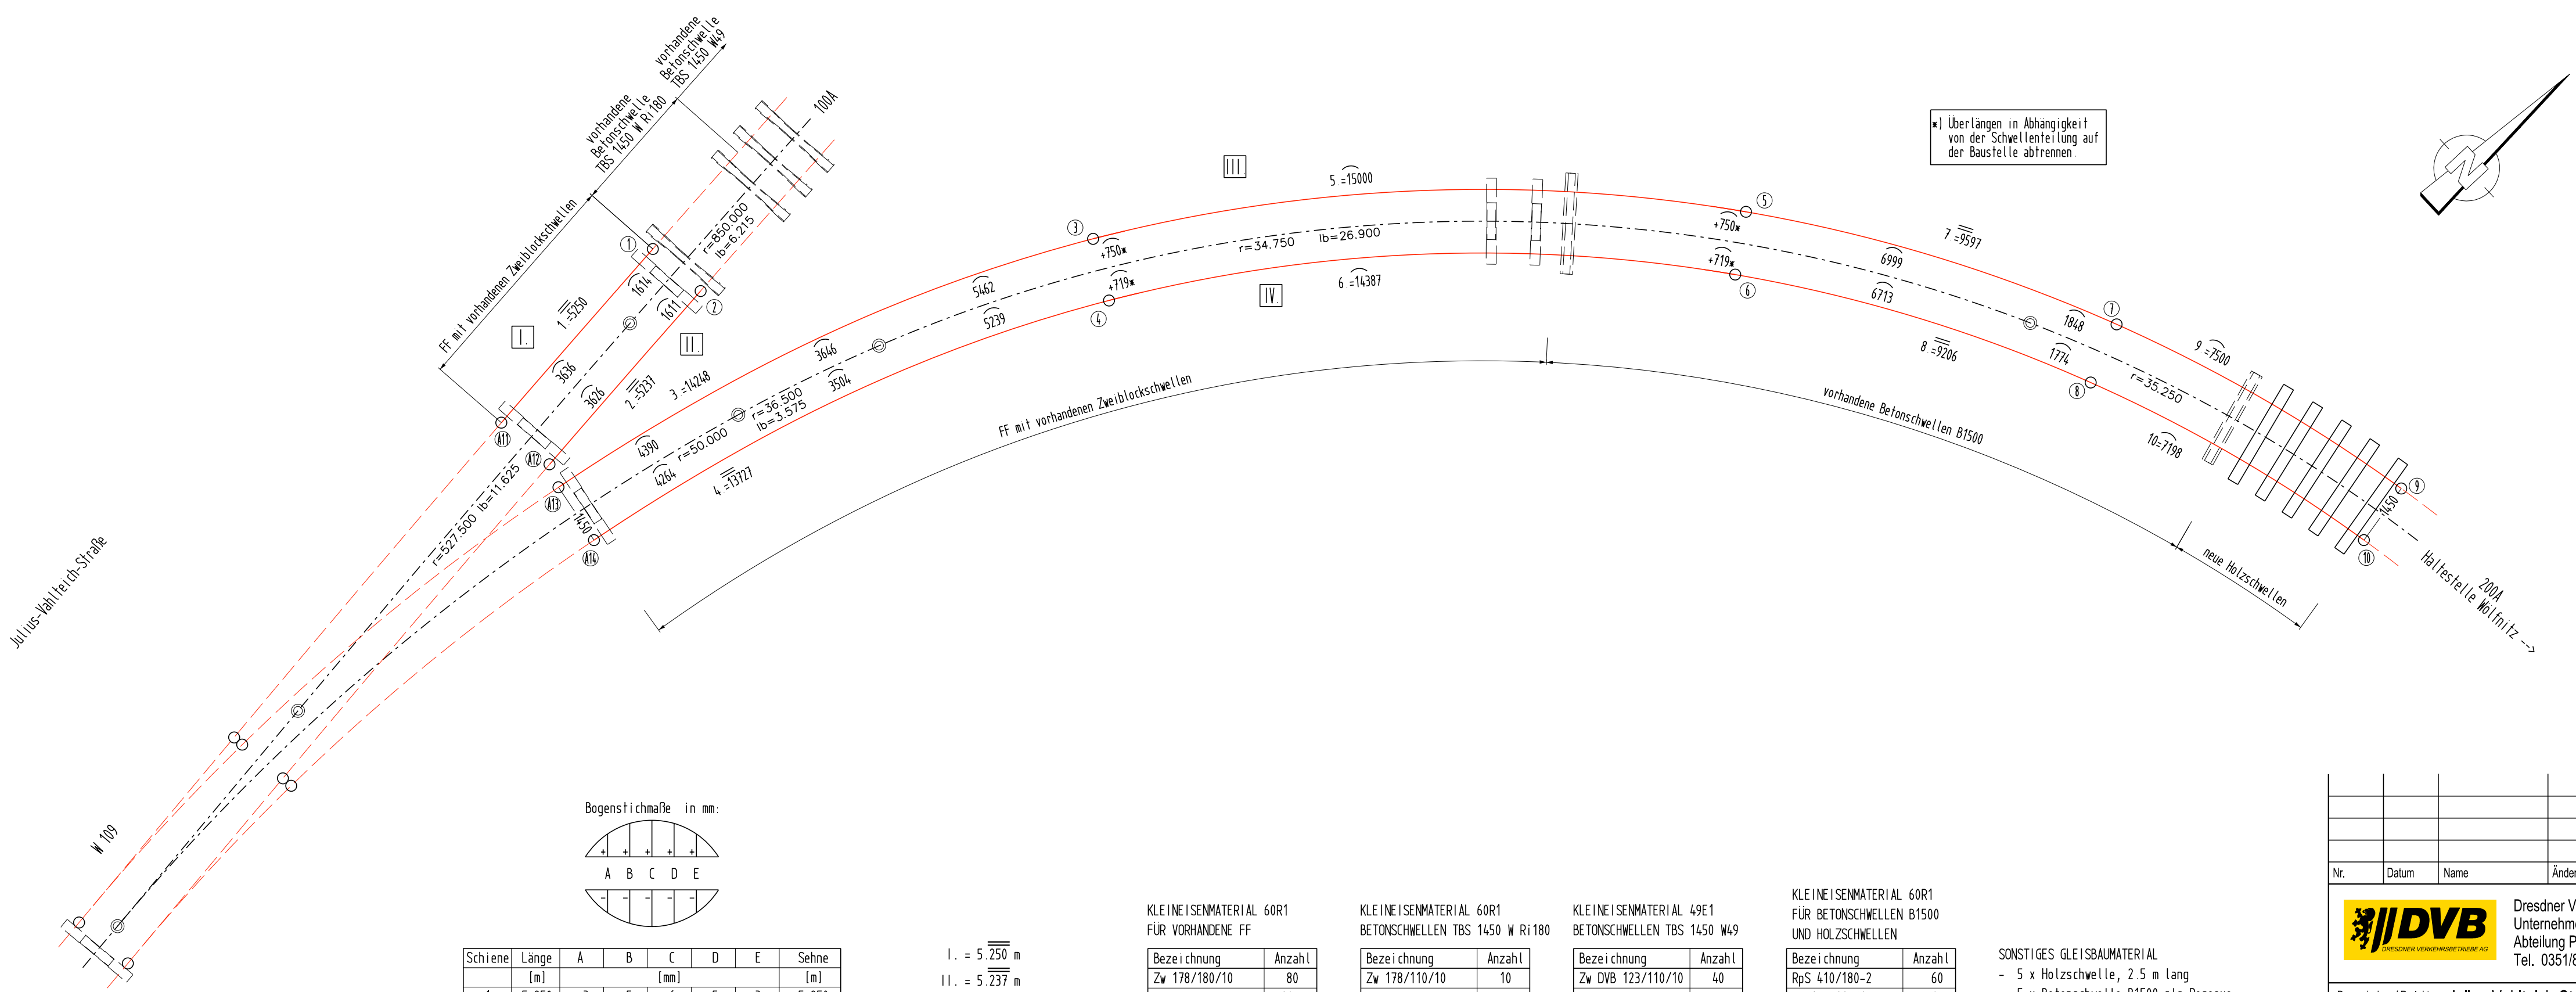

- LEGENDE
- ⑥ Baustellenstoß Nummer des Schweißstoßes
 - neue Schienen 60R1
 - - - vorhandene Schienen 60R1
 - ▬ vorhandene Betonschwelle TBS
 - ▬ vorhandene Zweiblockschwelle TB/ZB-1450 K-W25 Ri180
 - ▬ vorhandene Betonschwelle B1500
 - ▬ neue Holzschwelle

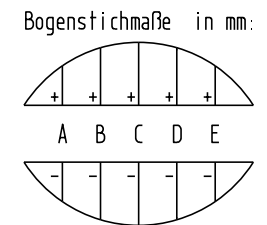

Schiene	Länge	A	B	C	D	E	Sehne
	[m]			[mm]			[m]
1	5.250	3	5	6	5	3	5.250
2	5.237	3	5	6	5	3	5.237
3	14.248	340	567	658	598	379	14.168
4	13.727	327	546	635	577	366	13.649
5	15.000	441	703	790	703	441	14.889
6	14.387	423	674	758	674	423	14.280
7	9.597	180	288	324	288	180	9.568
8	9.206	173	276	311	276	173	9.178
9	7.500	109	174	195	174	109	7.486
10	7.198	104	167	187	167	104	7.185

I. = 5.250 m
II. = 5.237 m
III. = 46.345 m
IV. = 44.518 m

SUMME = 101.350 m; 60R1/R200

KLEINEISENMATERIAL 60R1
FÜR VORHANDENE FF

Bezeichnung	Anzahl
Zw 178/180/10	80
Ss 35 DD + Uls 7	160
K-Wfp 25	160
Ic 25	160
Skl 25	160

KLEINEISENMATERIAL 60R1
BETONSCHELLEN TBS 1450 W Ri180

Bezeichnung	Anzahl
Zw 178/110/10	10
Ss 35 + Uls 7	20
Skl 14	20
K-Wfp 14 R+L	20

KLEINEISENMATERIAL 49E1
BETONSCHELLEN TBS 1450 W49

Bezeichnung	Anzahl
Zw DVB 123/110/10	40
Ss 35 + Uls 7	80
Skl 14	80
Wfp 14K	80

KLEINEISENMATERIAL 60R1
FÜR BETONSCHELLEN B1500
UND HOLZSCHELLEN

Bezeichnung	Anzahl
RpS 410/180-2	60
Zw 178/110/10	60
Up 410/2	60
Ss 8	120
Fe 6	120
Uls 6	120
Hs 32 22x55mm	120
Skl 12	120
HDUE 8	100

SONSTIGES GLEISBAUMATERIAL

- 5 x Holzschwelle, 2.5 m lang
- 5 x Betonschwelle B1500 als Reserve
- 80 x Sanierungsblech 178 x 200 x 2



Dresdner Verkehrsbetriebe AG
Unternehmensbereich Infrastruktur
Abteilung Planung und Bau
Tel. 0351/857-2100

Postanschrift:
Trachenberger Straße 40
01129 Dresden

Bauvorhaben / ProjektJulius-Vahtreich-Straße / Einfahrt GS Wölfnitz
-Erneuerung W 109 und
anschließenden Gleisbogen in die GS Wölfnitz-

Planungsphase
Ausschreibung

Planbezeichnung
Schienenteilungs- und Biegeplan

Auftragsnummer
00 35 28 50

Bearbeiter / DatumPfeiffer25.02.2026

Gruppenleiter / Datum

Datum

Maßstab
1:100
(780 x 297 mm)

Koord.-Syst. Gauß-Krüger Zone 5
Höhensyst. DHHN2016

Projektnummer
16.13.1