


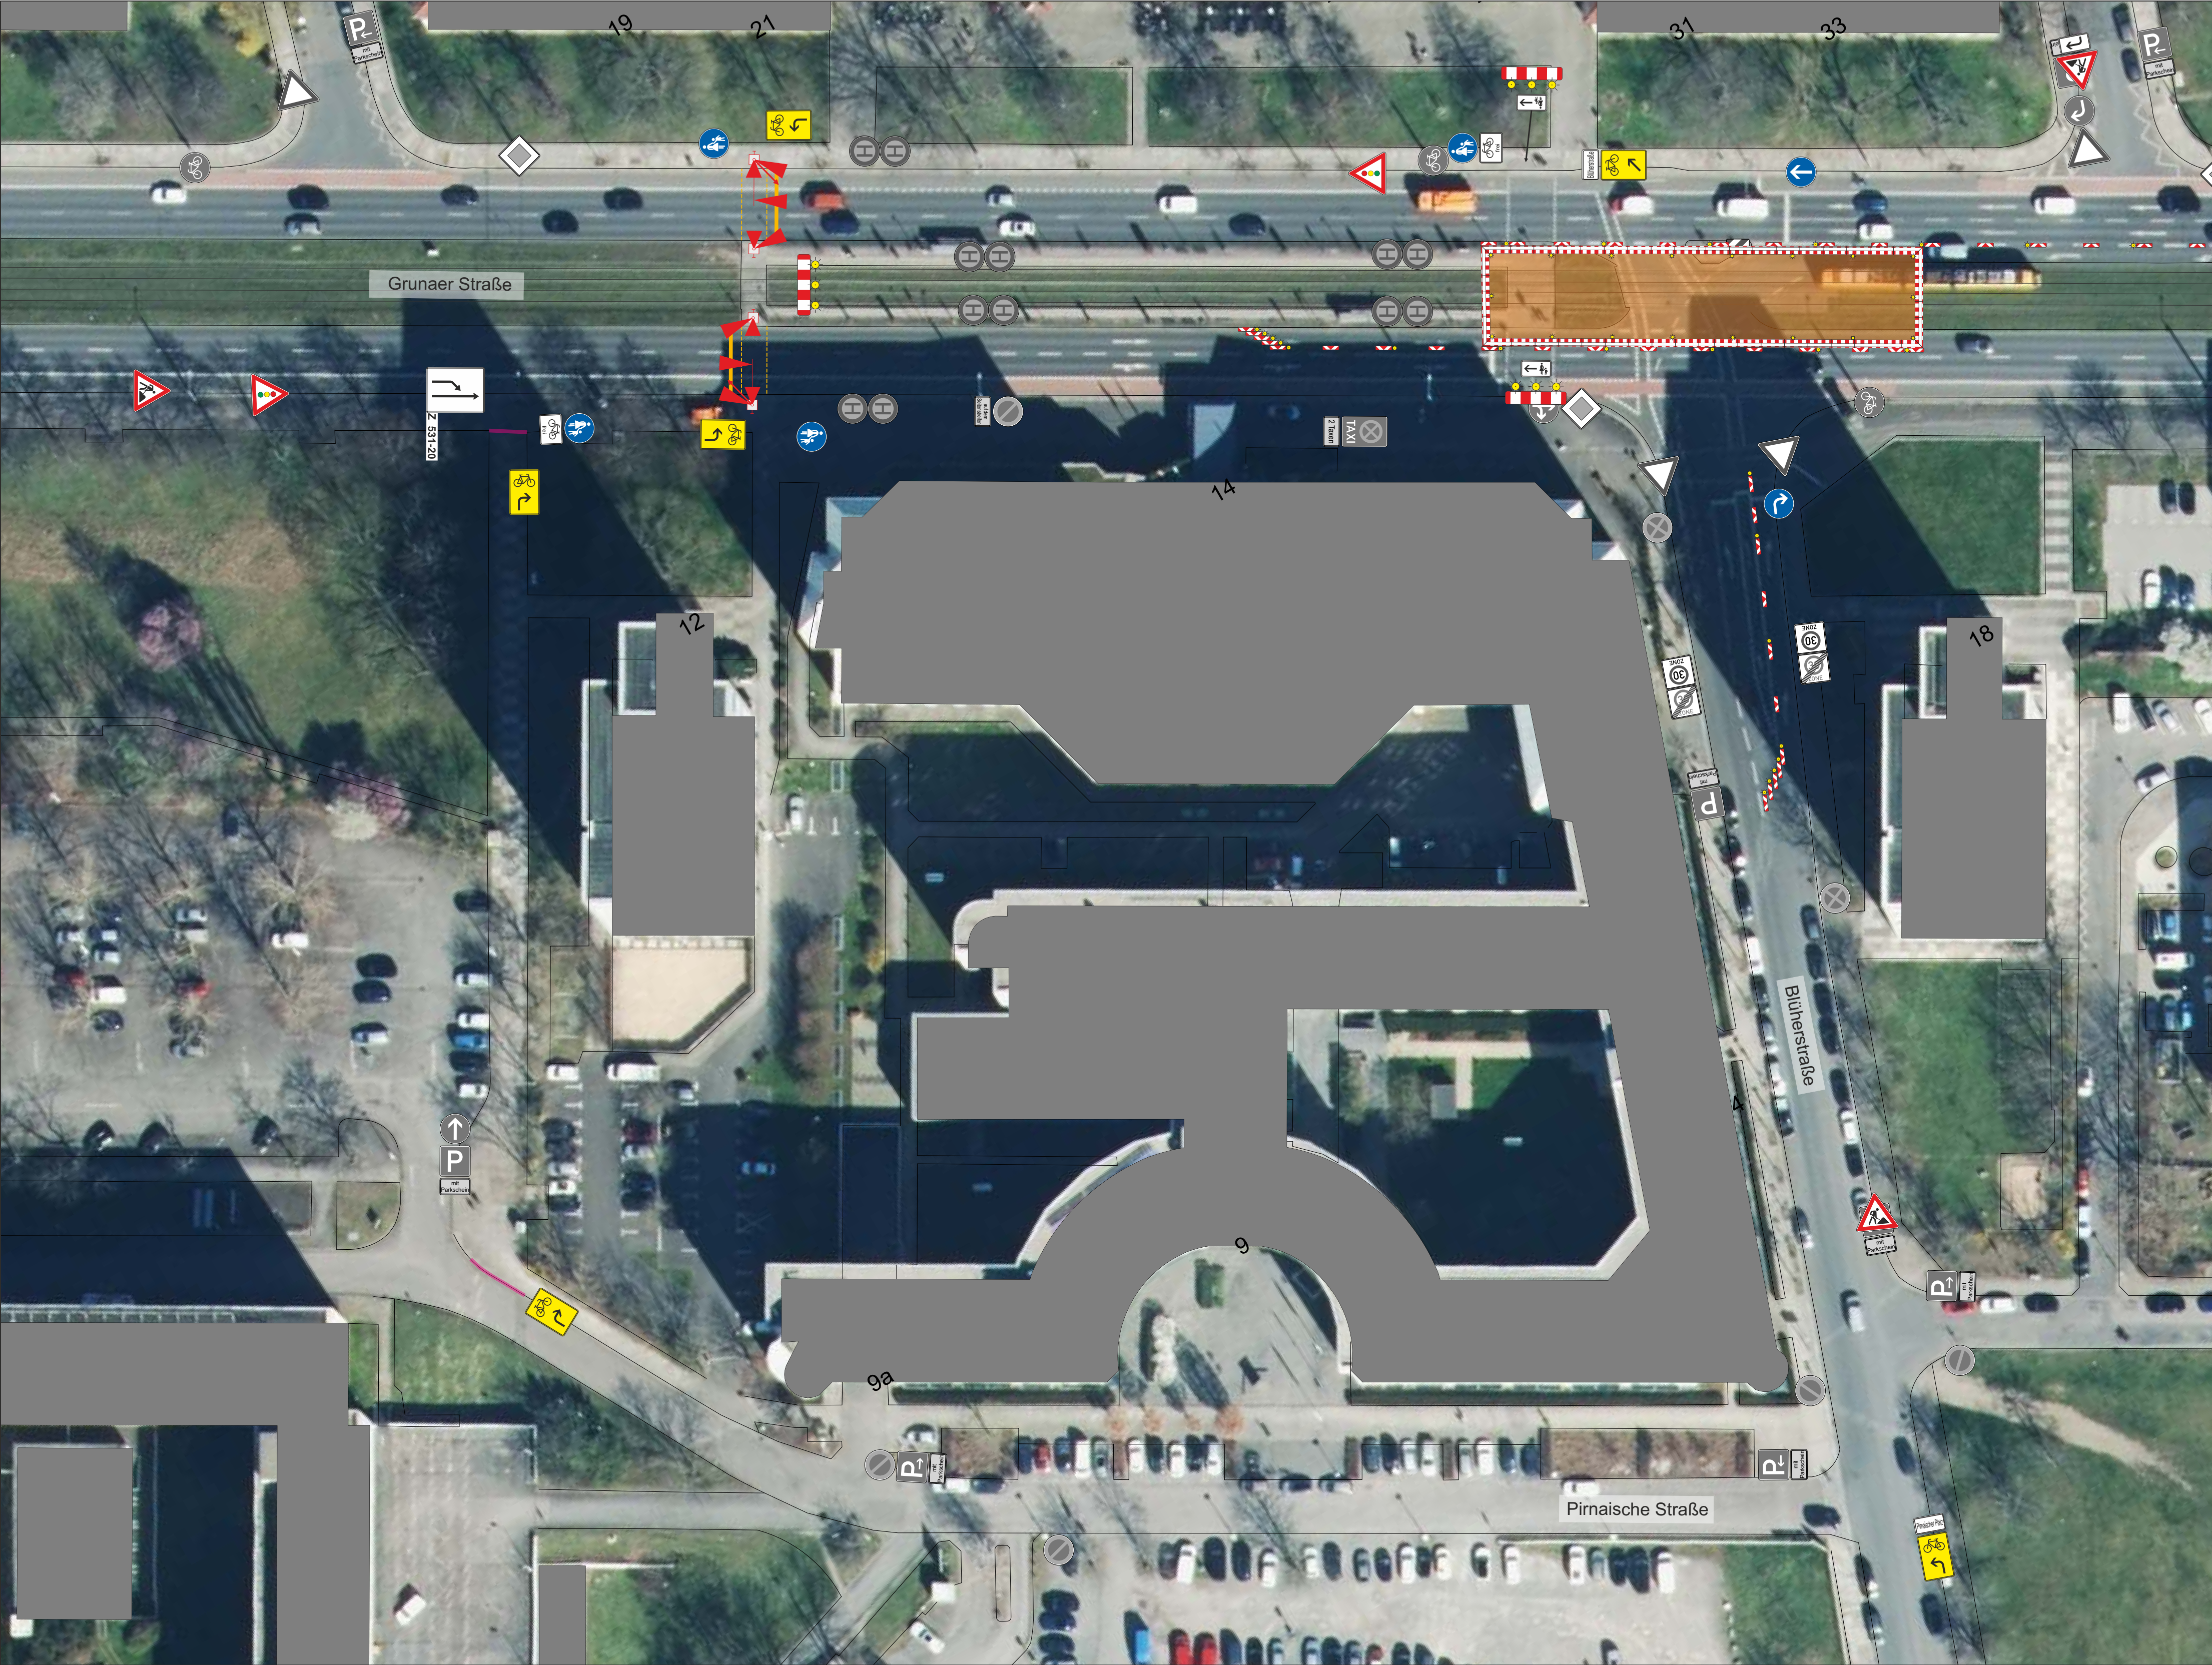

Der Plan dient nur für Ausschreibungs- und Kalkulationszwecke!

Legende

- Baufeld
- Provisorium
- Technologie
- Beschilderung neu aufstellen (ohne Nr. aus vorheriger Phase)
- Beschilderung Bestand
- Beschilderung entfällt
- Fußgängerführung
- Radfahrerführung
- Absperrschrankengitter

Allgemeine Anforderungen:

- Die Zugänglichkeit der Grundstücke ist zu gewährleisten und zeitweise Sperrungen der Zufahrten sind abzustimmen
- Fußgängerführung entsprechend Baufortschritt anpassen
- bei „Anlieger frei“ Gewährleistung von 3,00 m Fahrgassenbreite exkl. Verkehrssicherung
- Gehwegbreite von mindestens 1,30 m ist zu gewährleisten (kurze Abschnitte min. 1,0 m)
- bei Gehwegen mit „Radfahrer frei“ ist eine Gehwegbreite von 1,50 m zu gewährleisten
- Ausrüstungsgrad Baustellen-LSA, Markierung und vorfahrtsregelnde Beschilderung siehe VTU Baustellen-LSA
- Fußgängerbeschilderung (Z1000-12/22) ist auf der Baustelle vorzuhalten und entsprechend Baufortschritt anzupassen!
- widersprüchliche Beschilderung ist vollständig abzudecken und Schilder, die entfernt werden müssen, sind sofort mobil zu ersetzen
- nach Einrichtung der Baustelle ist die überflüssige Beschilderung zu entfernen
- Bestandsmarkierung ist sinnvoll auszukreuzen
- Temporäre Halteverbotsschilder mindestens 4 Tage vorher aufstellen
- Halteverbotsschilder im Baufeld mit Beginn der Bauphase entfernen
- Absperrschrankengitter ist mit Warnleuchten gemäß RSA Teil B, Abschnitt 2.4.3 Absatz 2 auszustatten
- nach Ende der Baumaßnahme: Herstellung der Markierung und Beschilderung gemäß verkehrsrechtlicher Anordnung

VZ- Nummer nach VZ- Katalog Stand April 2025
Regelpläne VwdB nach RSA 21

Nr.	Datum	Name	Änderung

Höhenbezug: DHHN92
Datum: 30.06.2026

Ausschreibungsunterlage

Auftraggeber	Unterlage / Blatt-Nr.: 16 / 2
 Dresdner Verkehrsbetriebe AG Trachenberger Straße 40 01129 Dresden	Verkehrsführung während der Bauzeit - Verkehrszeichenplan Maßstab: 1:500
Datenquelle: LHD, dl-de/by-2-0, opendata.dresden.de	

Gleisüberfahrt Blüherstraße im Zuge der
Grunaer Straße - Asphaltteinbau

Plan dient nur zu
Kalkulationszwecken