
Obergeschoss 1

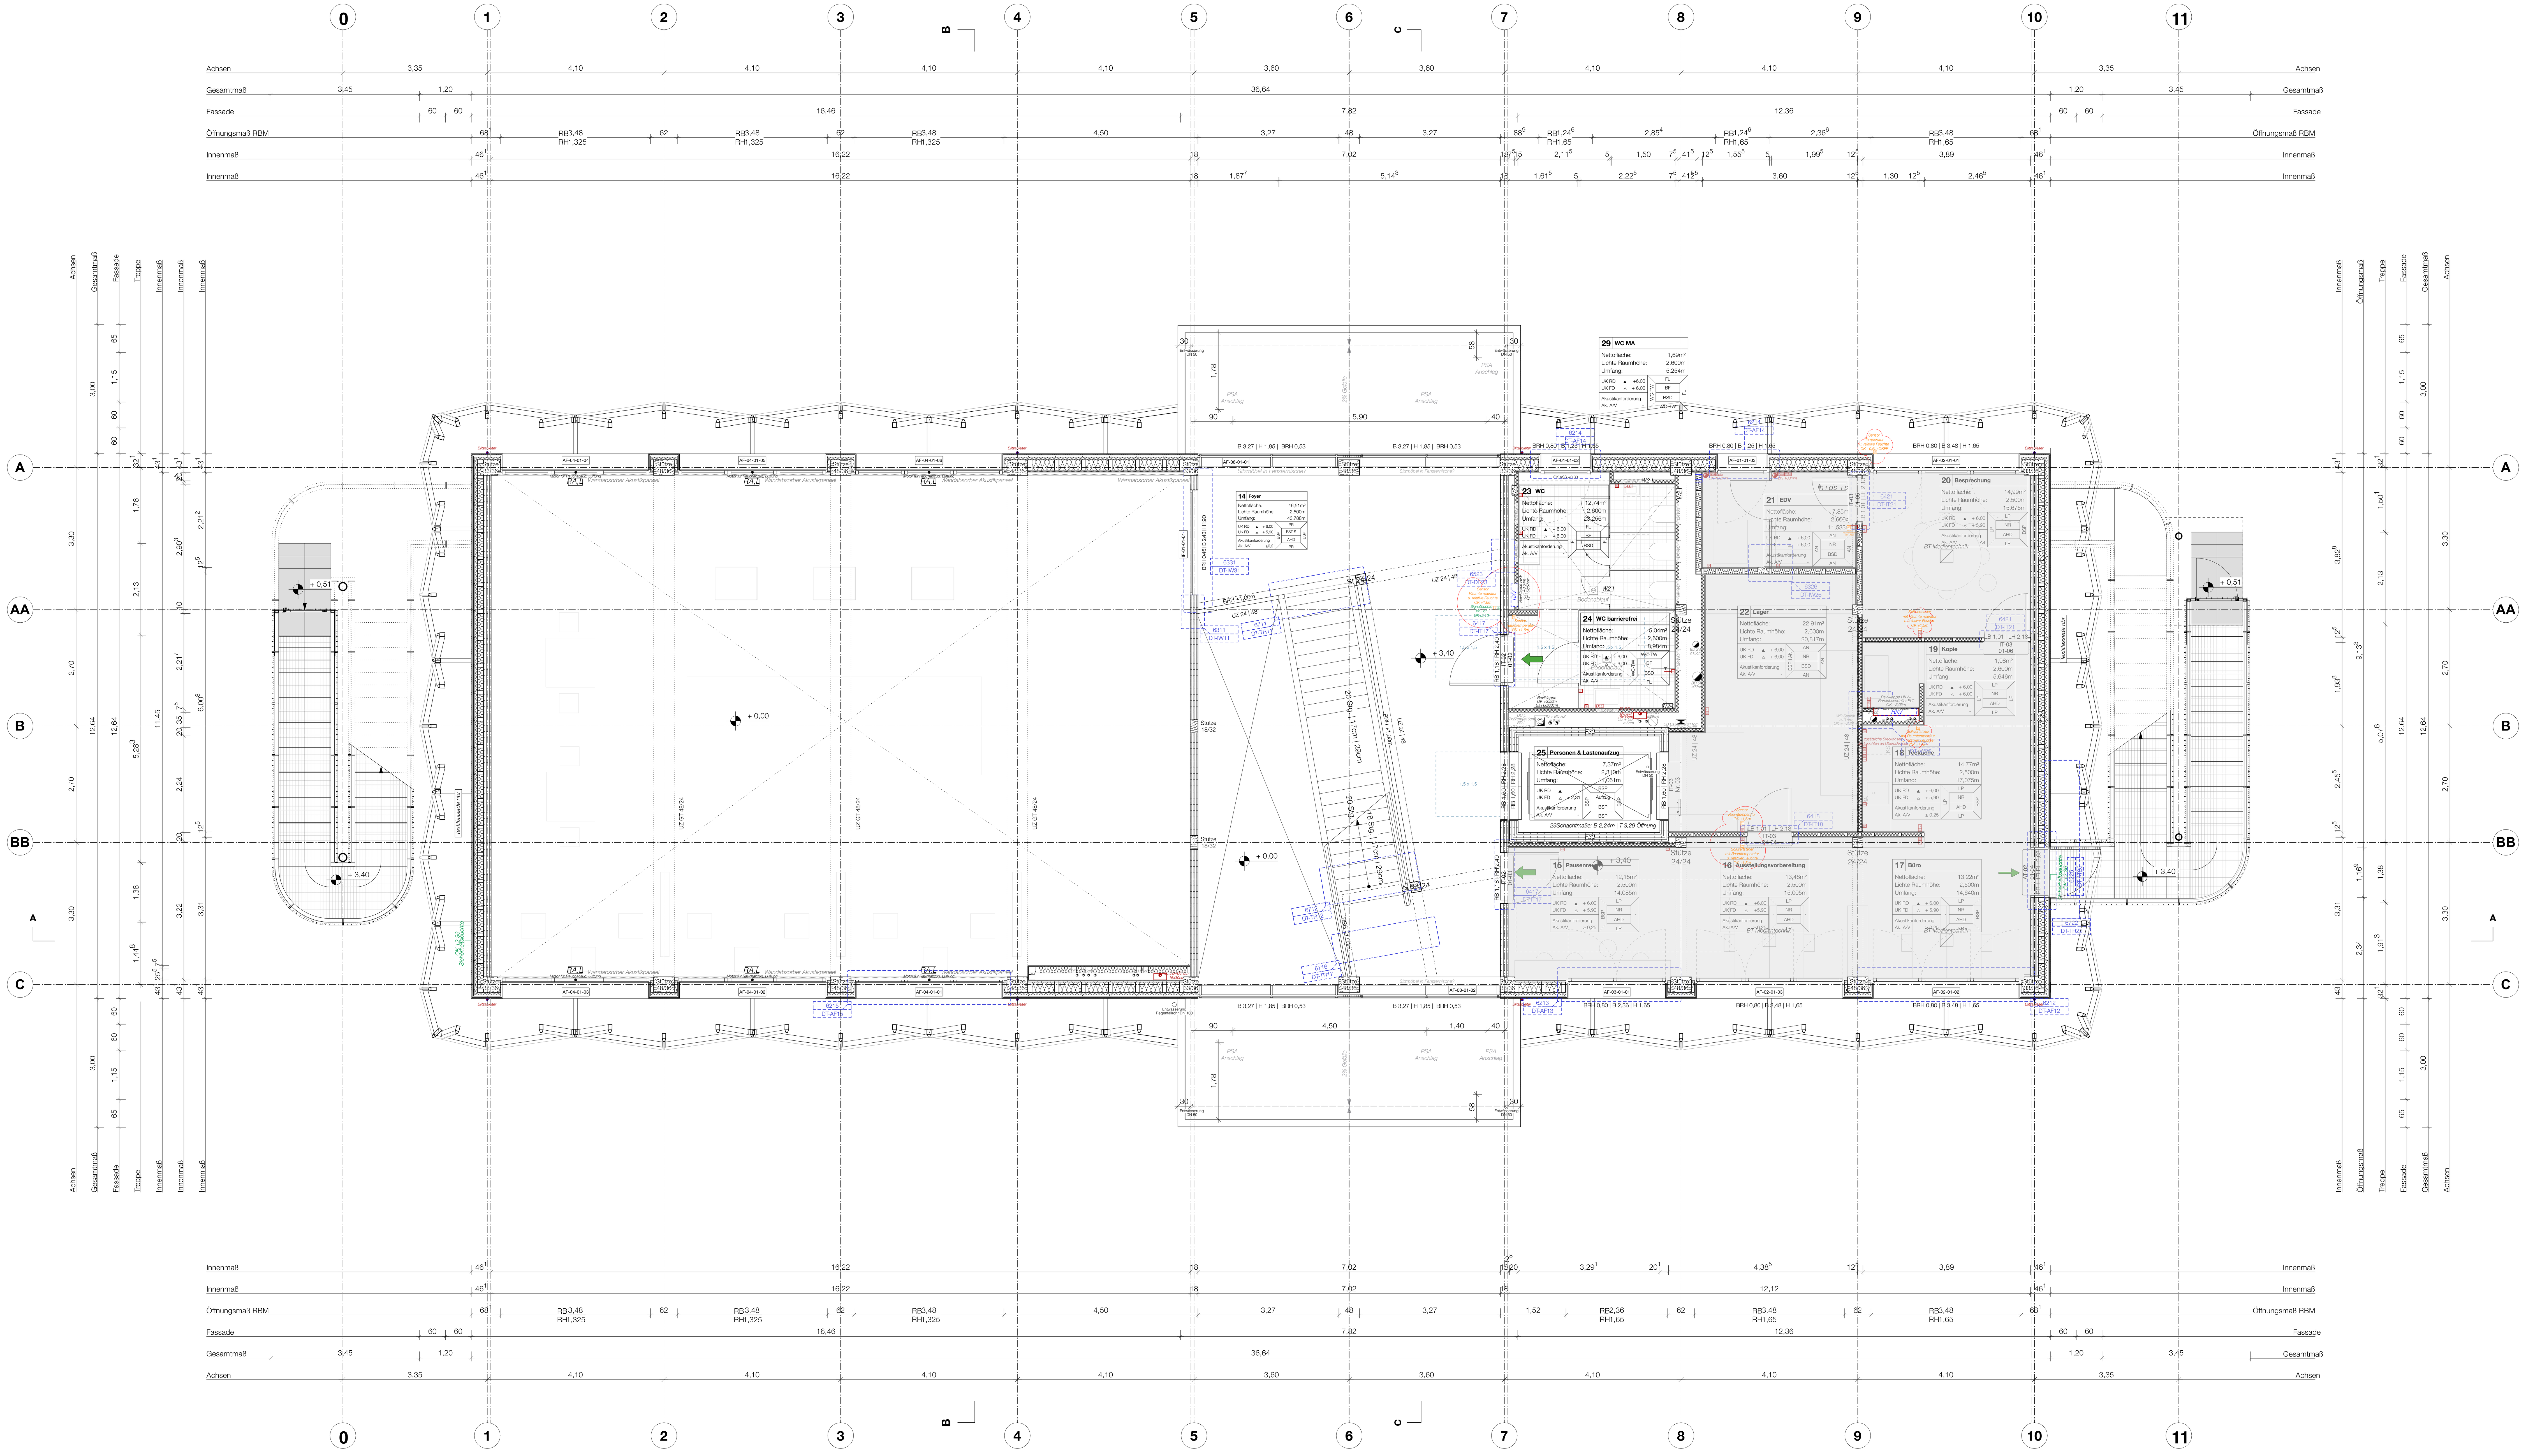

1. Pläne nicht skalieren. Maßgeblich ist die Bemaßung.
2. Alle Maße in Meter, soweit nicht anders gekennzeichnet.
3. Alle Maße sind am Bau zu prüfen.
4. Maßunstimmigkeiten sind mit den Architekt:innen zu klären.
5. Flächenangaben sind ungefähre Angaben.
6. Höhenangaben sind auf OKFB bezogen.

Höhenbezug OKFF ± 0,00 m = + 34,15 m ü. NHN

Höhenkoten

OK RD OK FB Oberkante Fertigfussboden Oberkante Rohdecke

Die Fensterkoten beziehen sich auf OK RBR bis UK RST.
Sämtliche Tür- und Sturzhöhen beziehen sich auf OK FB bis UK RST
Die lichten Raumhöhen gelten von OK FB bis UK abgehängte Decke (AHD), UK fertig Wärmedämmung (WD) oder wenn nicht vorhanden bis UK rohe Betondecke (RD).

Höhenangaben

OK	Oberkante		
UK	Unterkante	LRH	Lichte Raumhöhe
IK	Innenkante	BRH	Brüstungshöhe
AK	Außenkante	RBR	Rohbrüstung
OK FB	Oberkante Fertigboden	RST	Rohsturz
OK RB	Oberkante Rohboden	RW	Rohwand
OK RS	Oberkante Rohsohle	RA	Rohattika
OK RD	Oberkante Rohdecke	FB	Fertigfußboden

Wandbeläge

AN	Anstrich
LP	Lehmputz
FL	Fliesen
GE	Glastürelement
PR	Pfosten-Riegel-Element
WC-TW	WC Trennwand
BSP	Brettsperrholz
3S	3-Schicht-Platte
AK	Akkustikelement

Bauteile

BFT	Betonfertigteil	BSD	Brettstapeldecke
BP	Bodenplatte	ÜZ	Überzug
MB	Magerbeton	UZ	Unterzug
BSH	Brettschichtholz	GT	Gitterträger
HWP	Holzwerkstoffplatte	BA	Bodenablauf
BSP	Brettsperrholz	DD	Deckendurchbruch
KVH	Konstruktionsvollholz	BD	Bodendurchbruch
HTW	Holztafelbauwand	WD	Wanddurchbruch

Boden- und Deckenbeläge

BF	Bodenfliesen
PA	Parkett
NR	Naturkautschuk
LT	Lehmterrazzo
SL	Sauberlaufzone
AP	Akkustikpaneele Seegras
AHD	Abhangdecke Holzlamellen
AHDh	Abhangdecke Hygiene


Baustoffe

Brettsperrholz	Estrich
Brettstapeldecke	Terrazzo
Gipsfaser	Fliesen
Fassadenholz	Gitterrost
Dämmung weich	Sauberlaufzone

Materialienraute

Wand Nord, Wand West, Boden, Decke, Wand Ost, Wand Süd

Index	Änderungsbeschreibung	Datum
B	Forschungselemente, Darstellung der Maße PRF, Anpassungen Türöffnungen, AT	12.09.25
C	Planfortschreibung Anpassungen Innenausbau	10.12.25
D	Planfortschreibung	08.01.26
E	Ergänzung Fernster Nr.	23.01.26
F	Anpassung SuD-Planung	17.02.26
G	Planfortschreibung, MSR-Sensoren	17.07.26

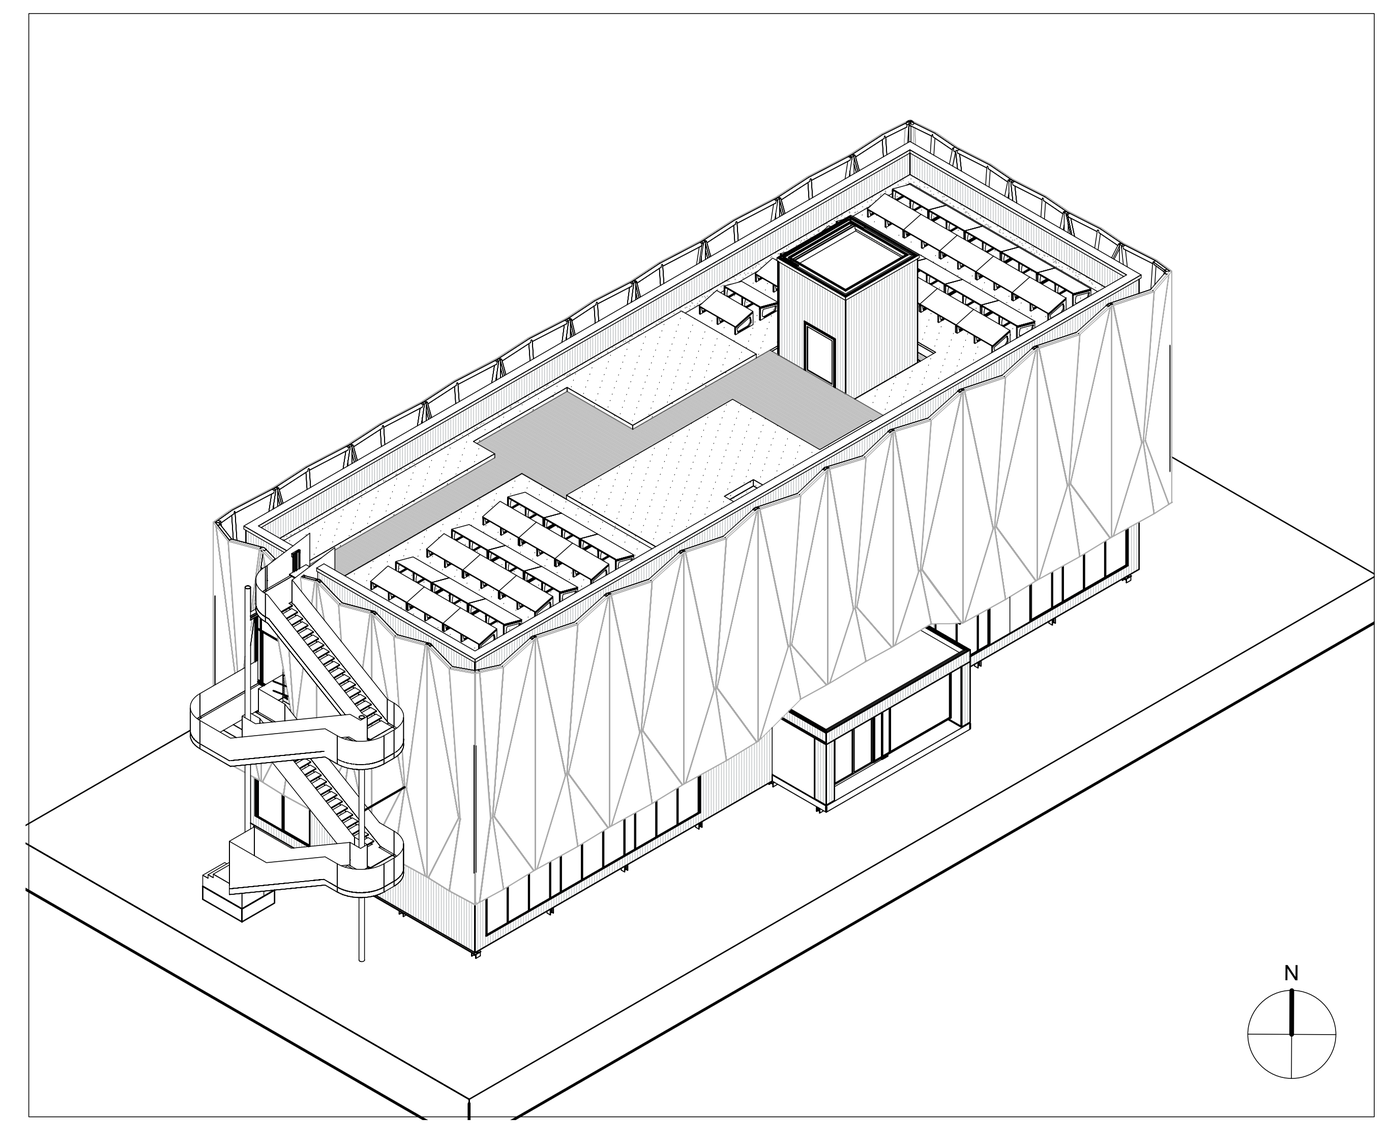

Museums-Pavillon und Touristische Wissenspfade auf dem TU Campus

Bauvorhaben
GRW-Projekt Museums-Pavillon
und Touristische Wissenspfade
auf dem TU Campus

Straße des 17. Juni 135
10623 Berlin

Bauherrin
Land Berlin vertreten durch

- die Präsidentin -
Technische Universität Berlin

Straße des 17. Juni 135
10623 Berlin

Technische Universität Berlin

Förderung
Gefördert durch: Bundesministerium für Wirtschaft und Klimaschutz — aufgrund eines Beschlusses des Deutschen Bundestages — BERLIN

Dieses Projekt wurde im Rahmen der Gemeinschaftsaufgabe „Verbesserung der regionalen Wirtschaftsstruktur" (GRW) mit Bundes- und Landesmitteln gefördert.

Architektur und Generalplanung

Leistungsphase	LP5 Ausführungsplanung
Projektnummer	166
Freigabe / Index	F / G
Erstelldatum	27.03.25
Format	Sonderformat 1609x841
Plannummer	2002
Plancodierung	166-ARC-5-GR-OG1-50-G
Planinhalt	Grundriss Obergeschoss 1
Maßstab	1:50
gezeichnet von	TR, EV