



Untergeschoss

12


Legende:
Vorgeschlagene Position für Flucht-und
Rettungswegplan zur Ermittlung des
Bedarfs

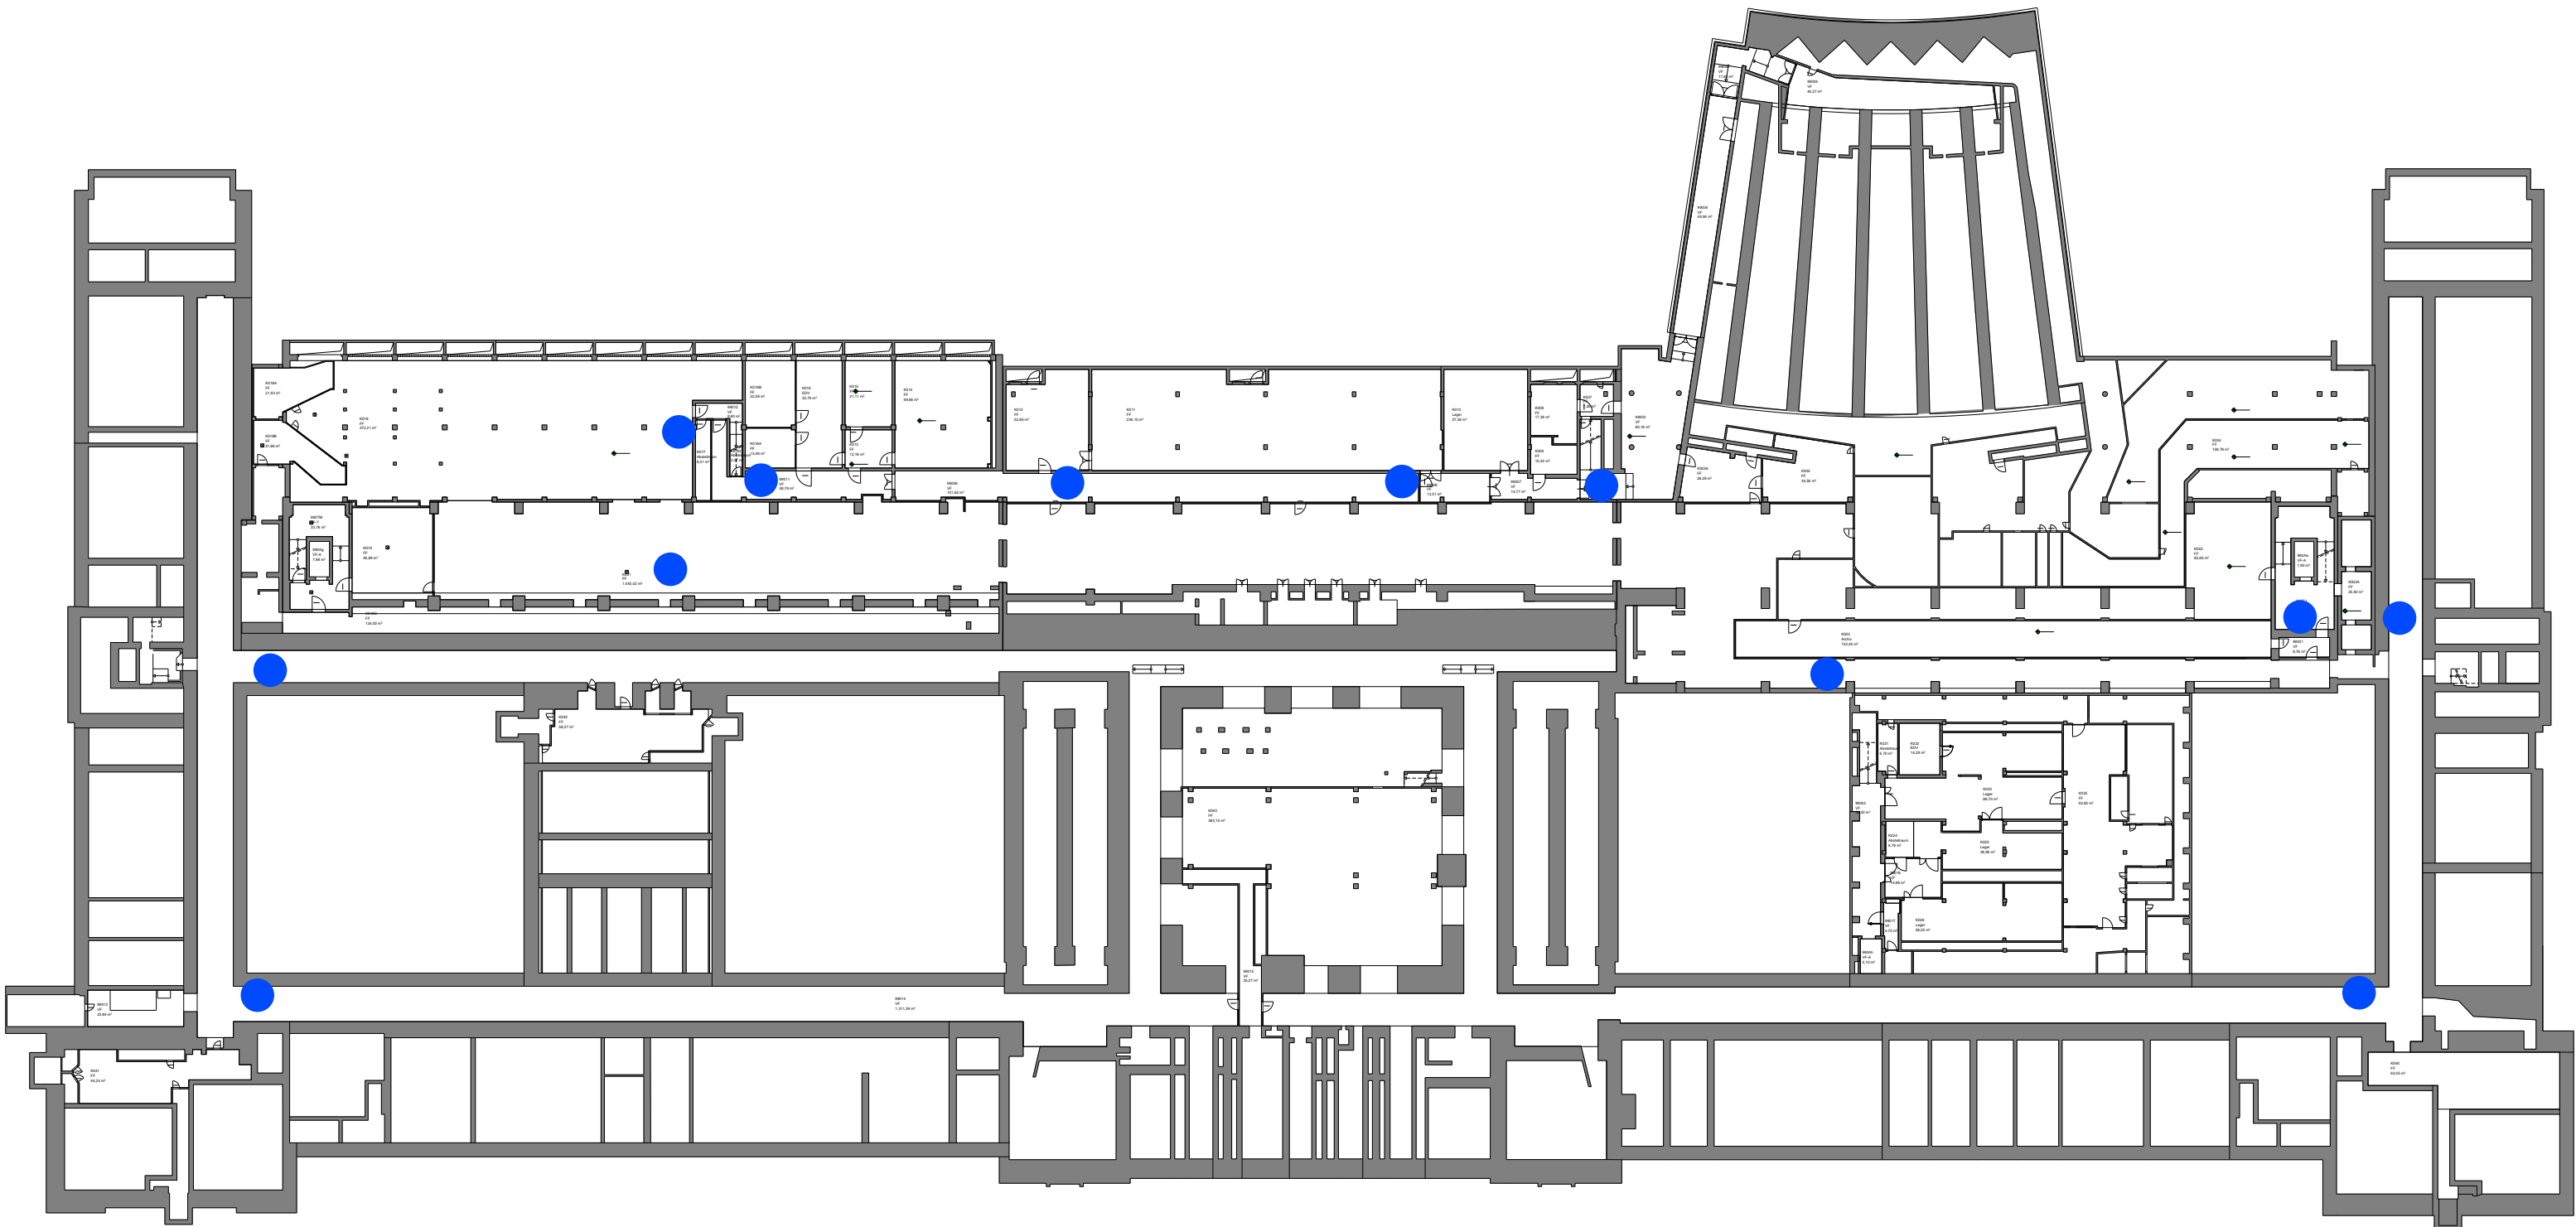

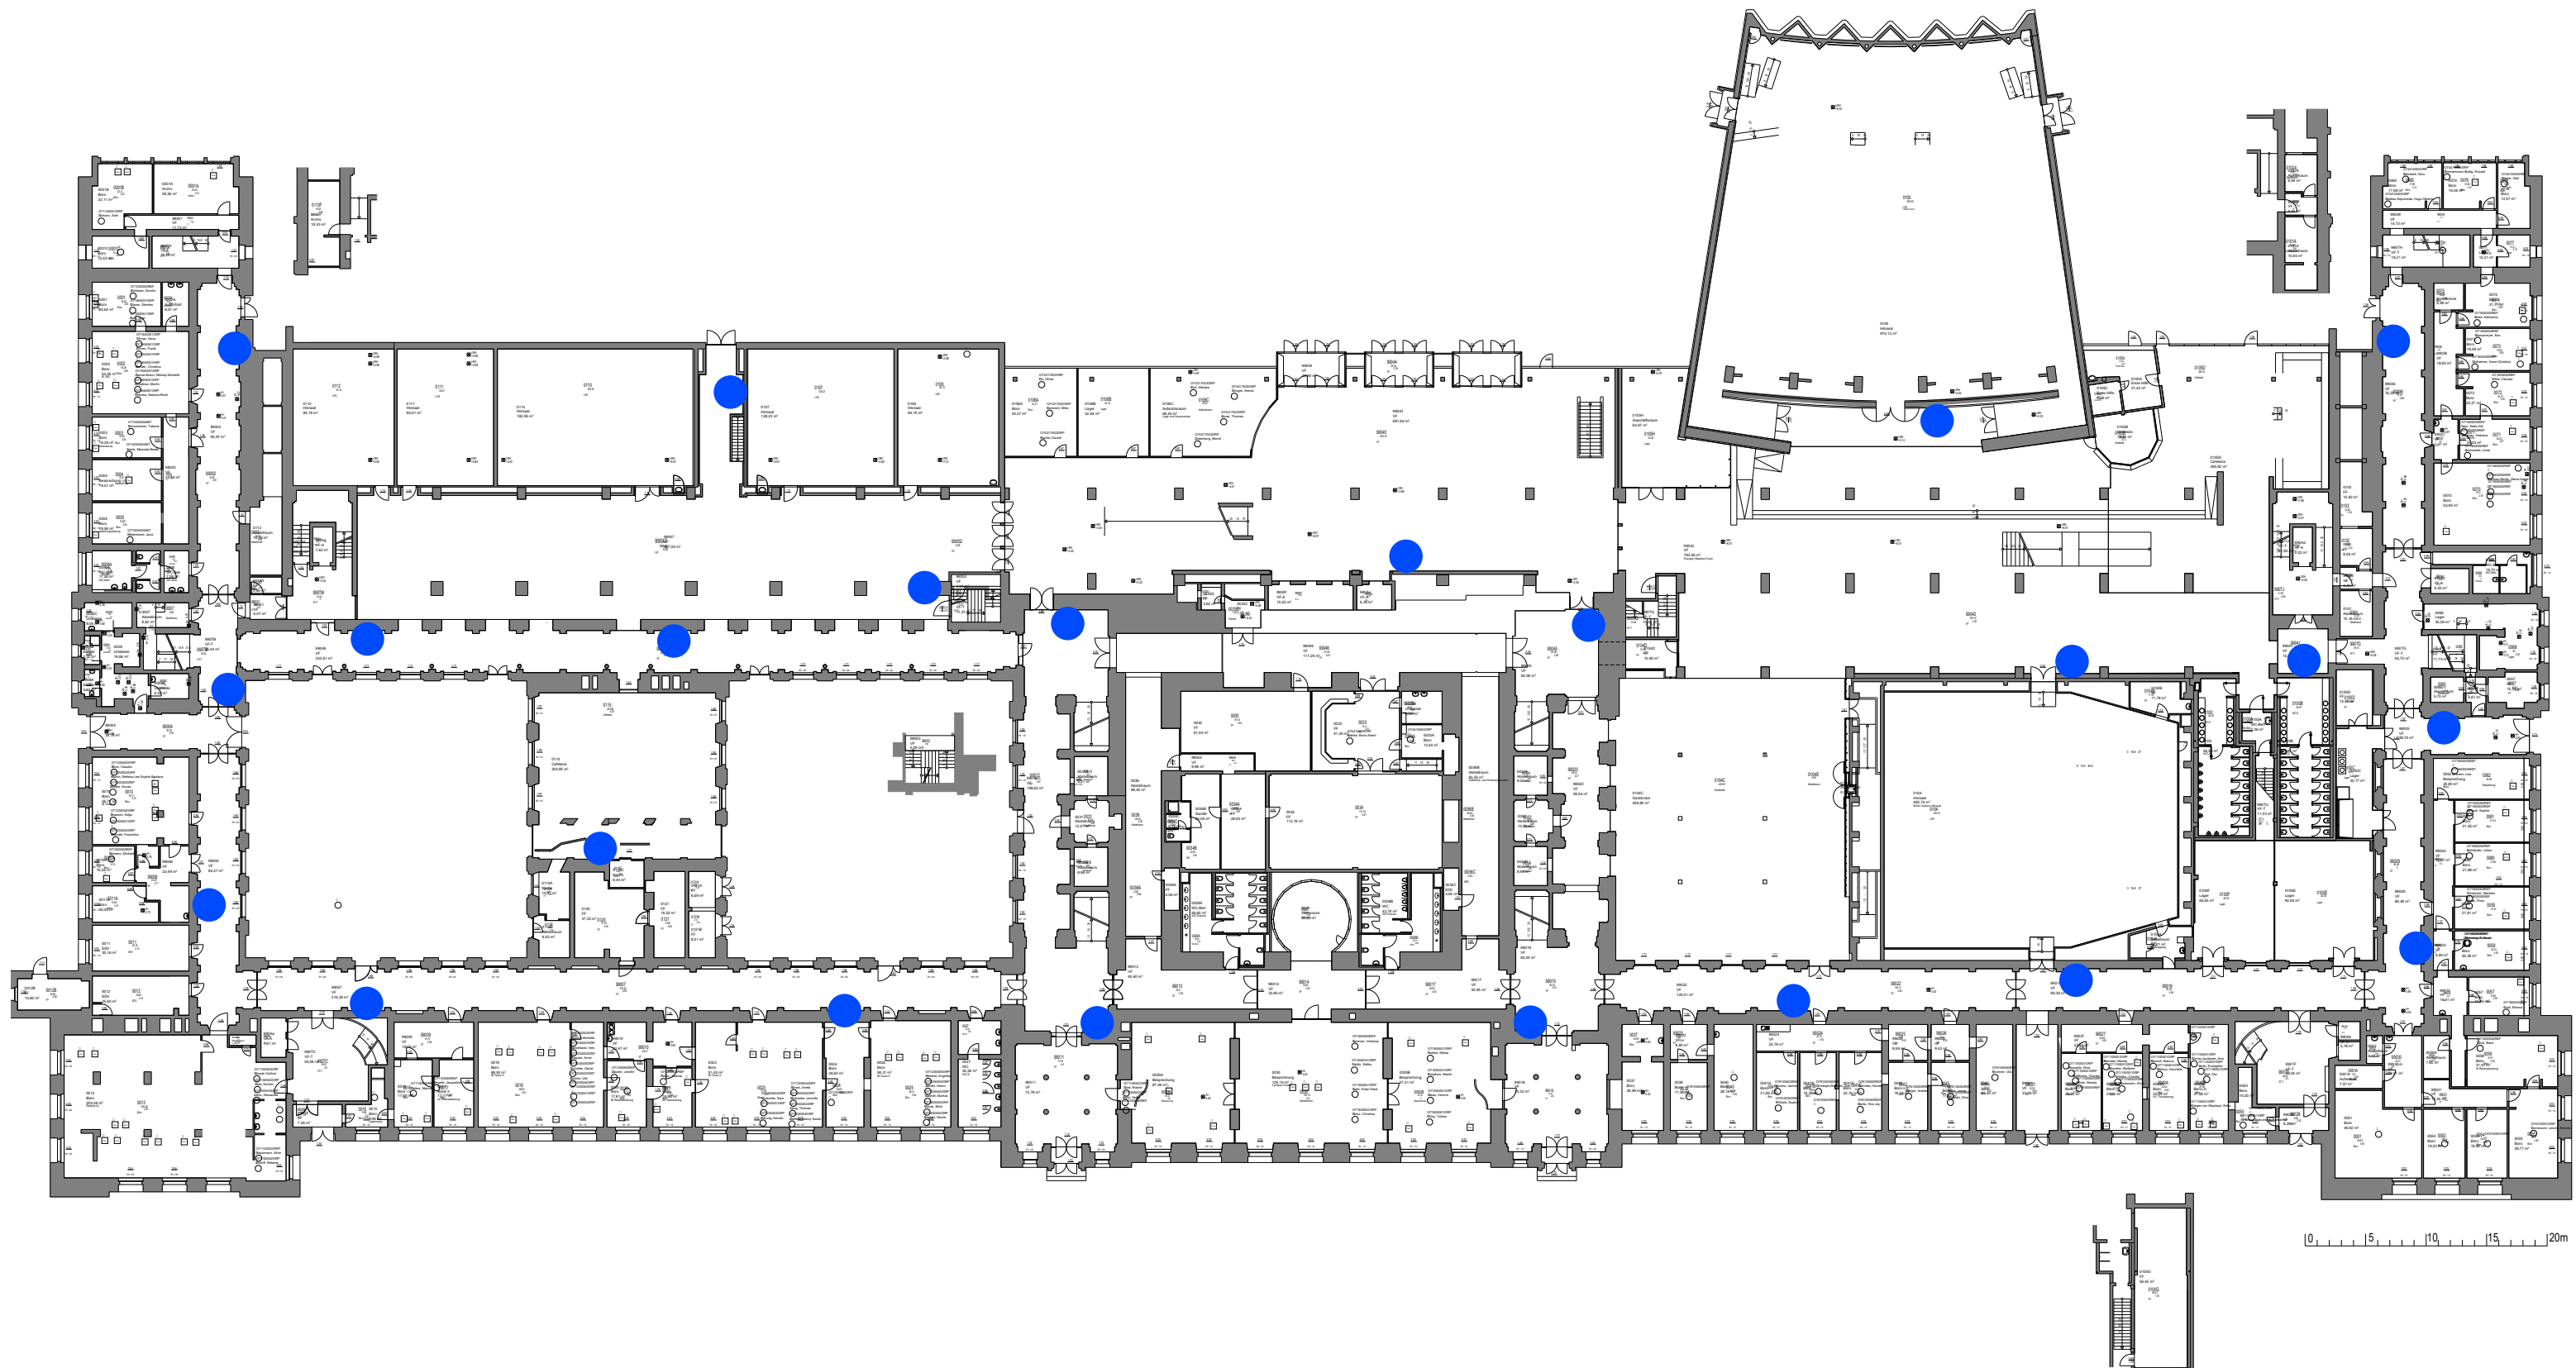

1. Obergeschoss


Legende:
Vorgeschlagene Position für Flucht-und
Rettungswegplan zur Ermittlung des
Bedarfs

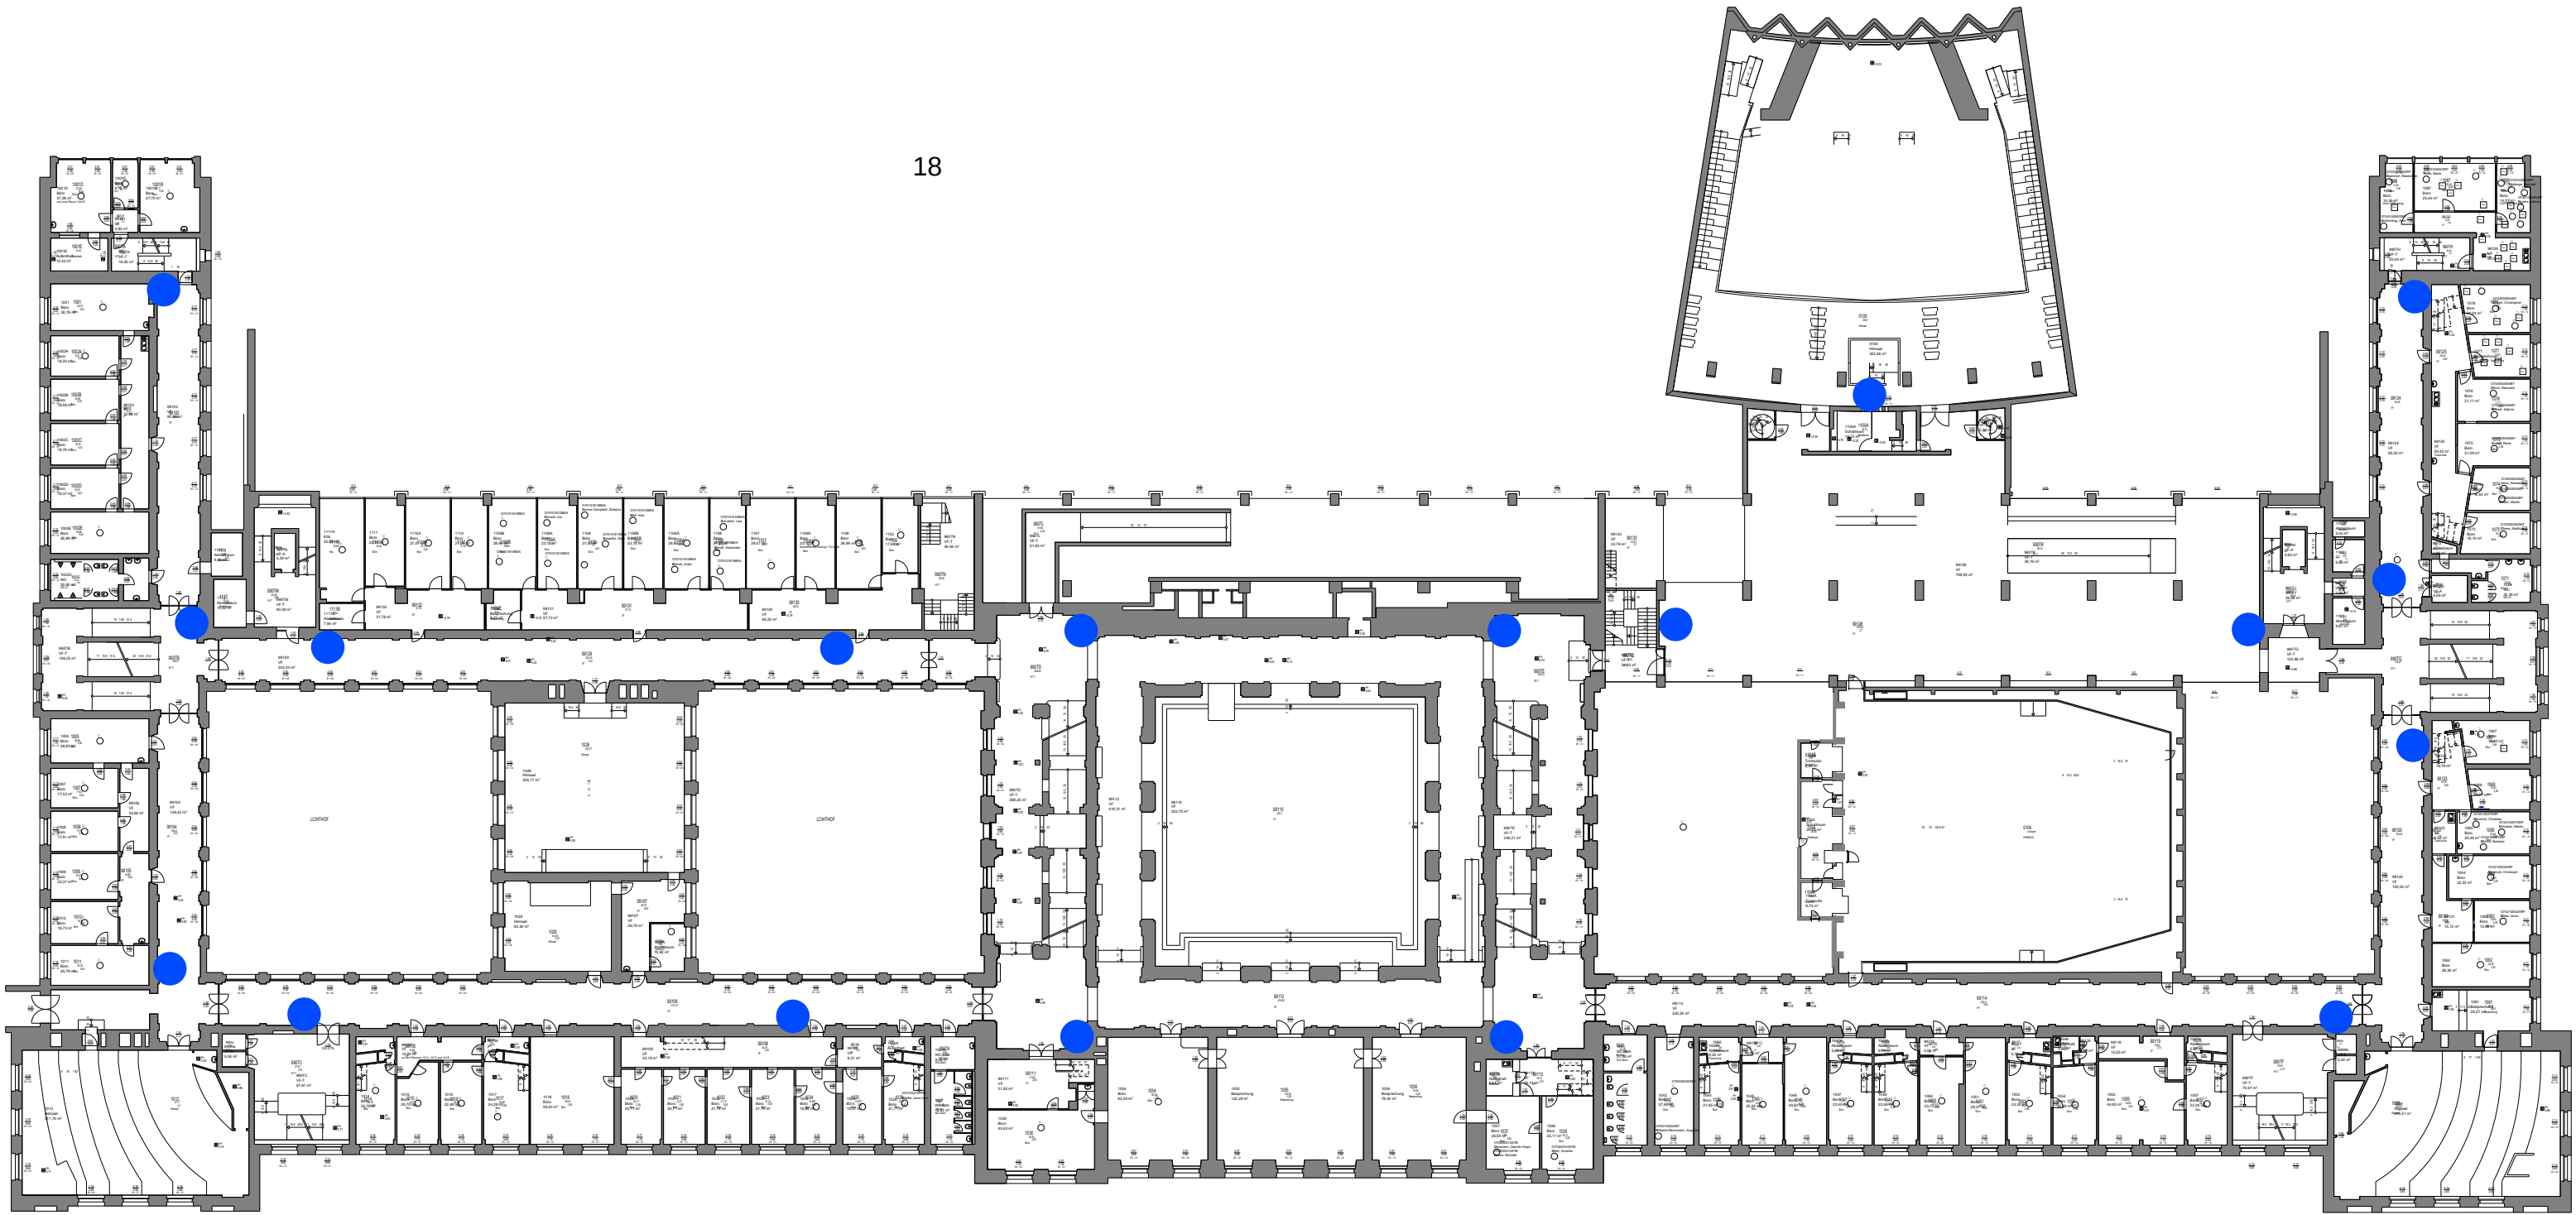

0 5 10 15 20m

1,5. Obergeschoss



Legende:
Vorgeschlagene Position für Flucht-und
Rettungswegplan zur Ermittlung des
Bedarfs

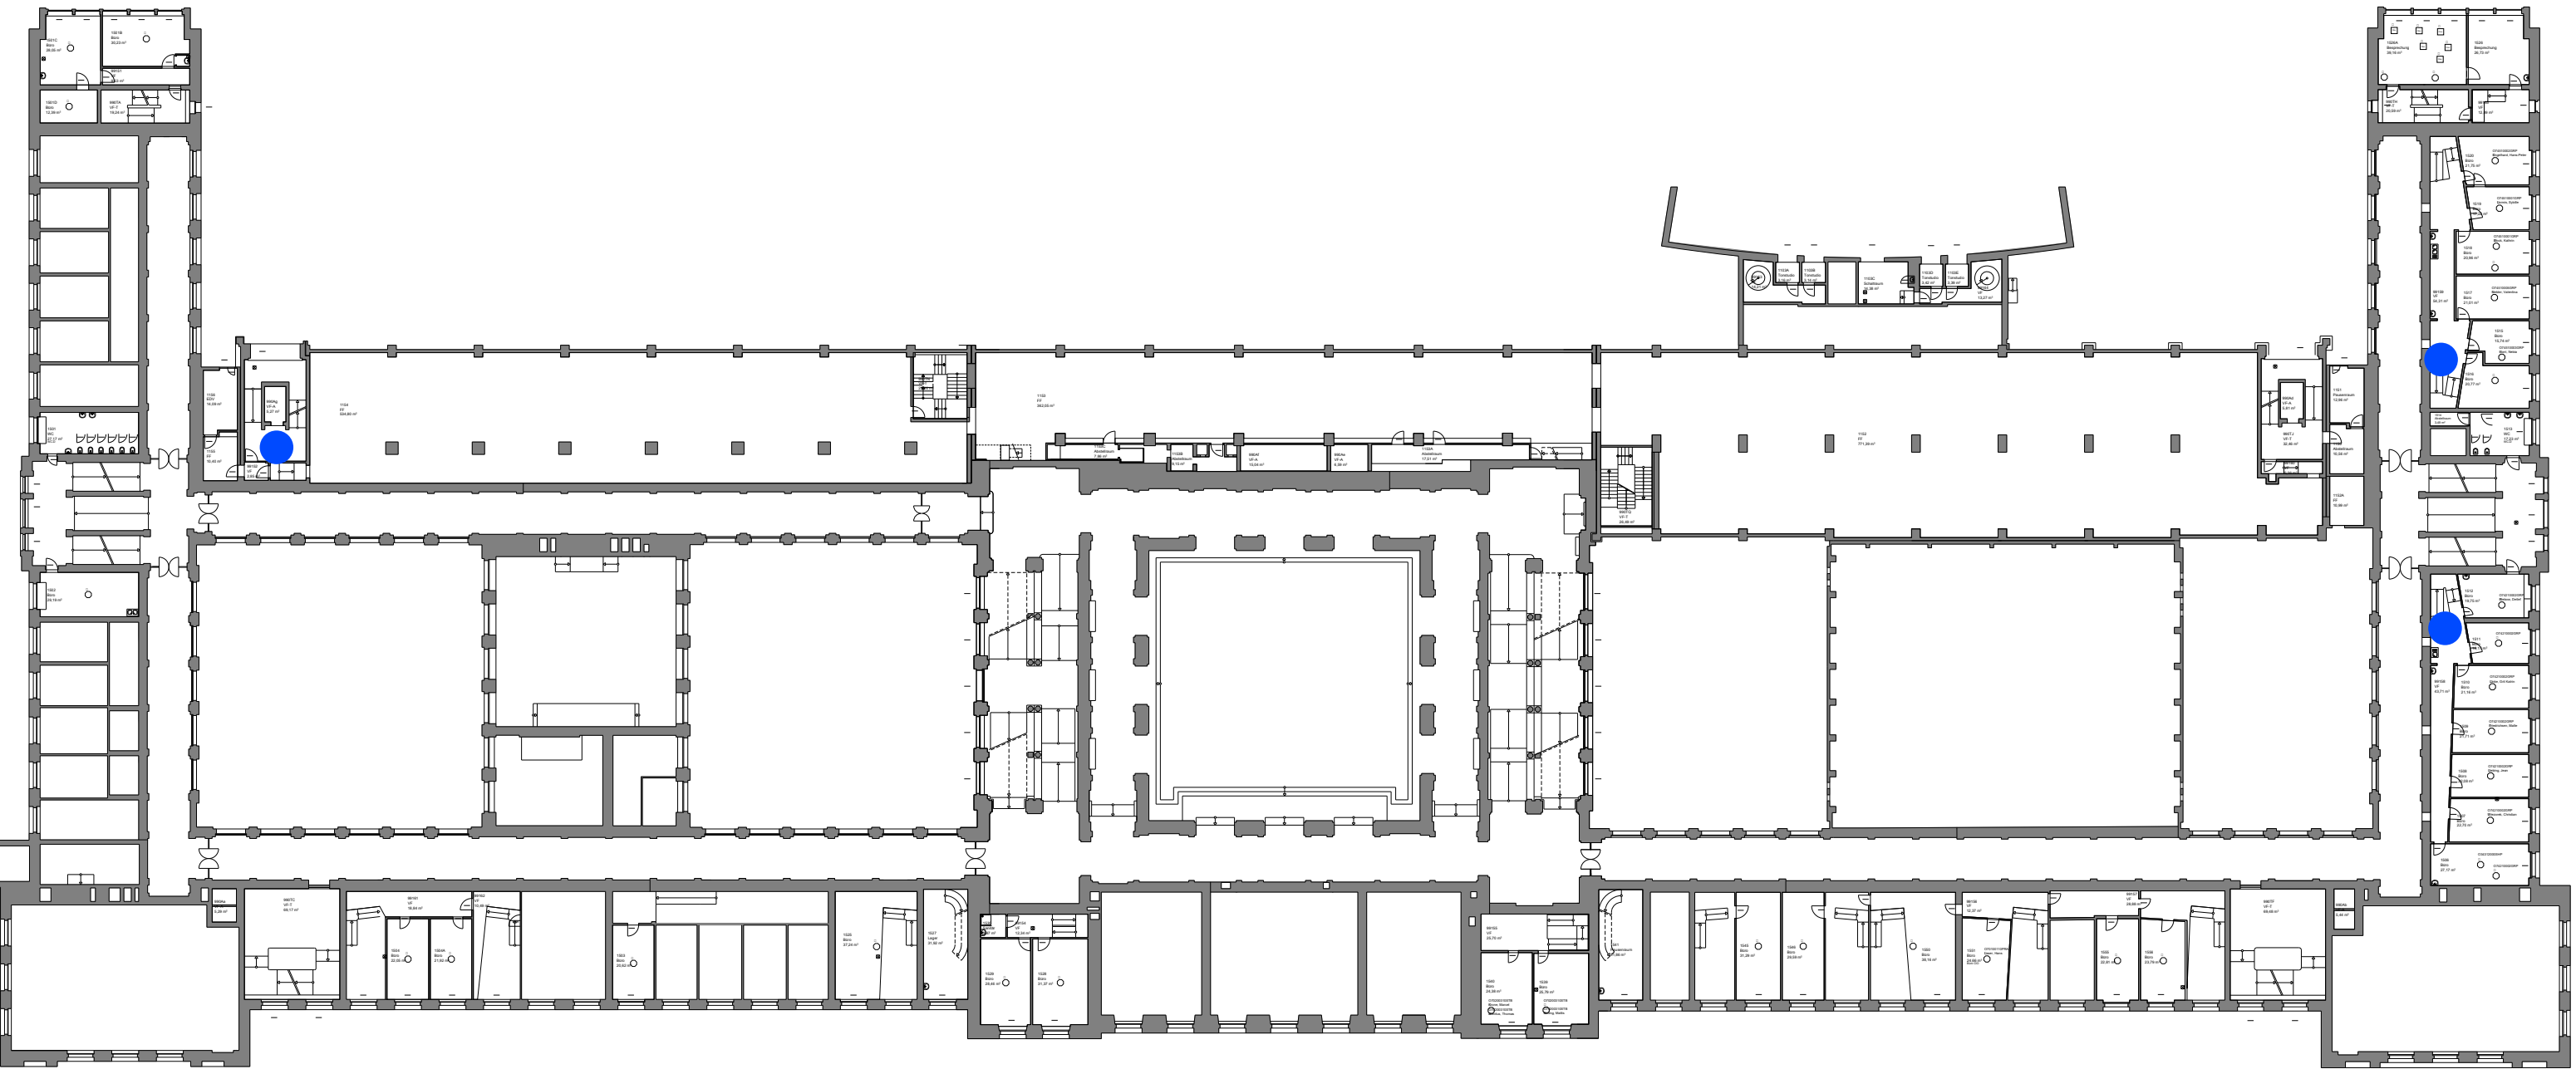

0 5 10 15 20


2. Obergeschoss

18

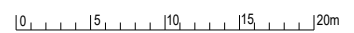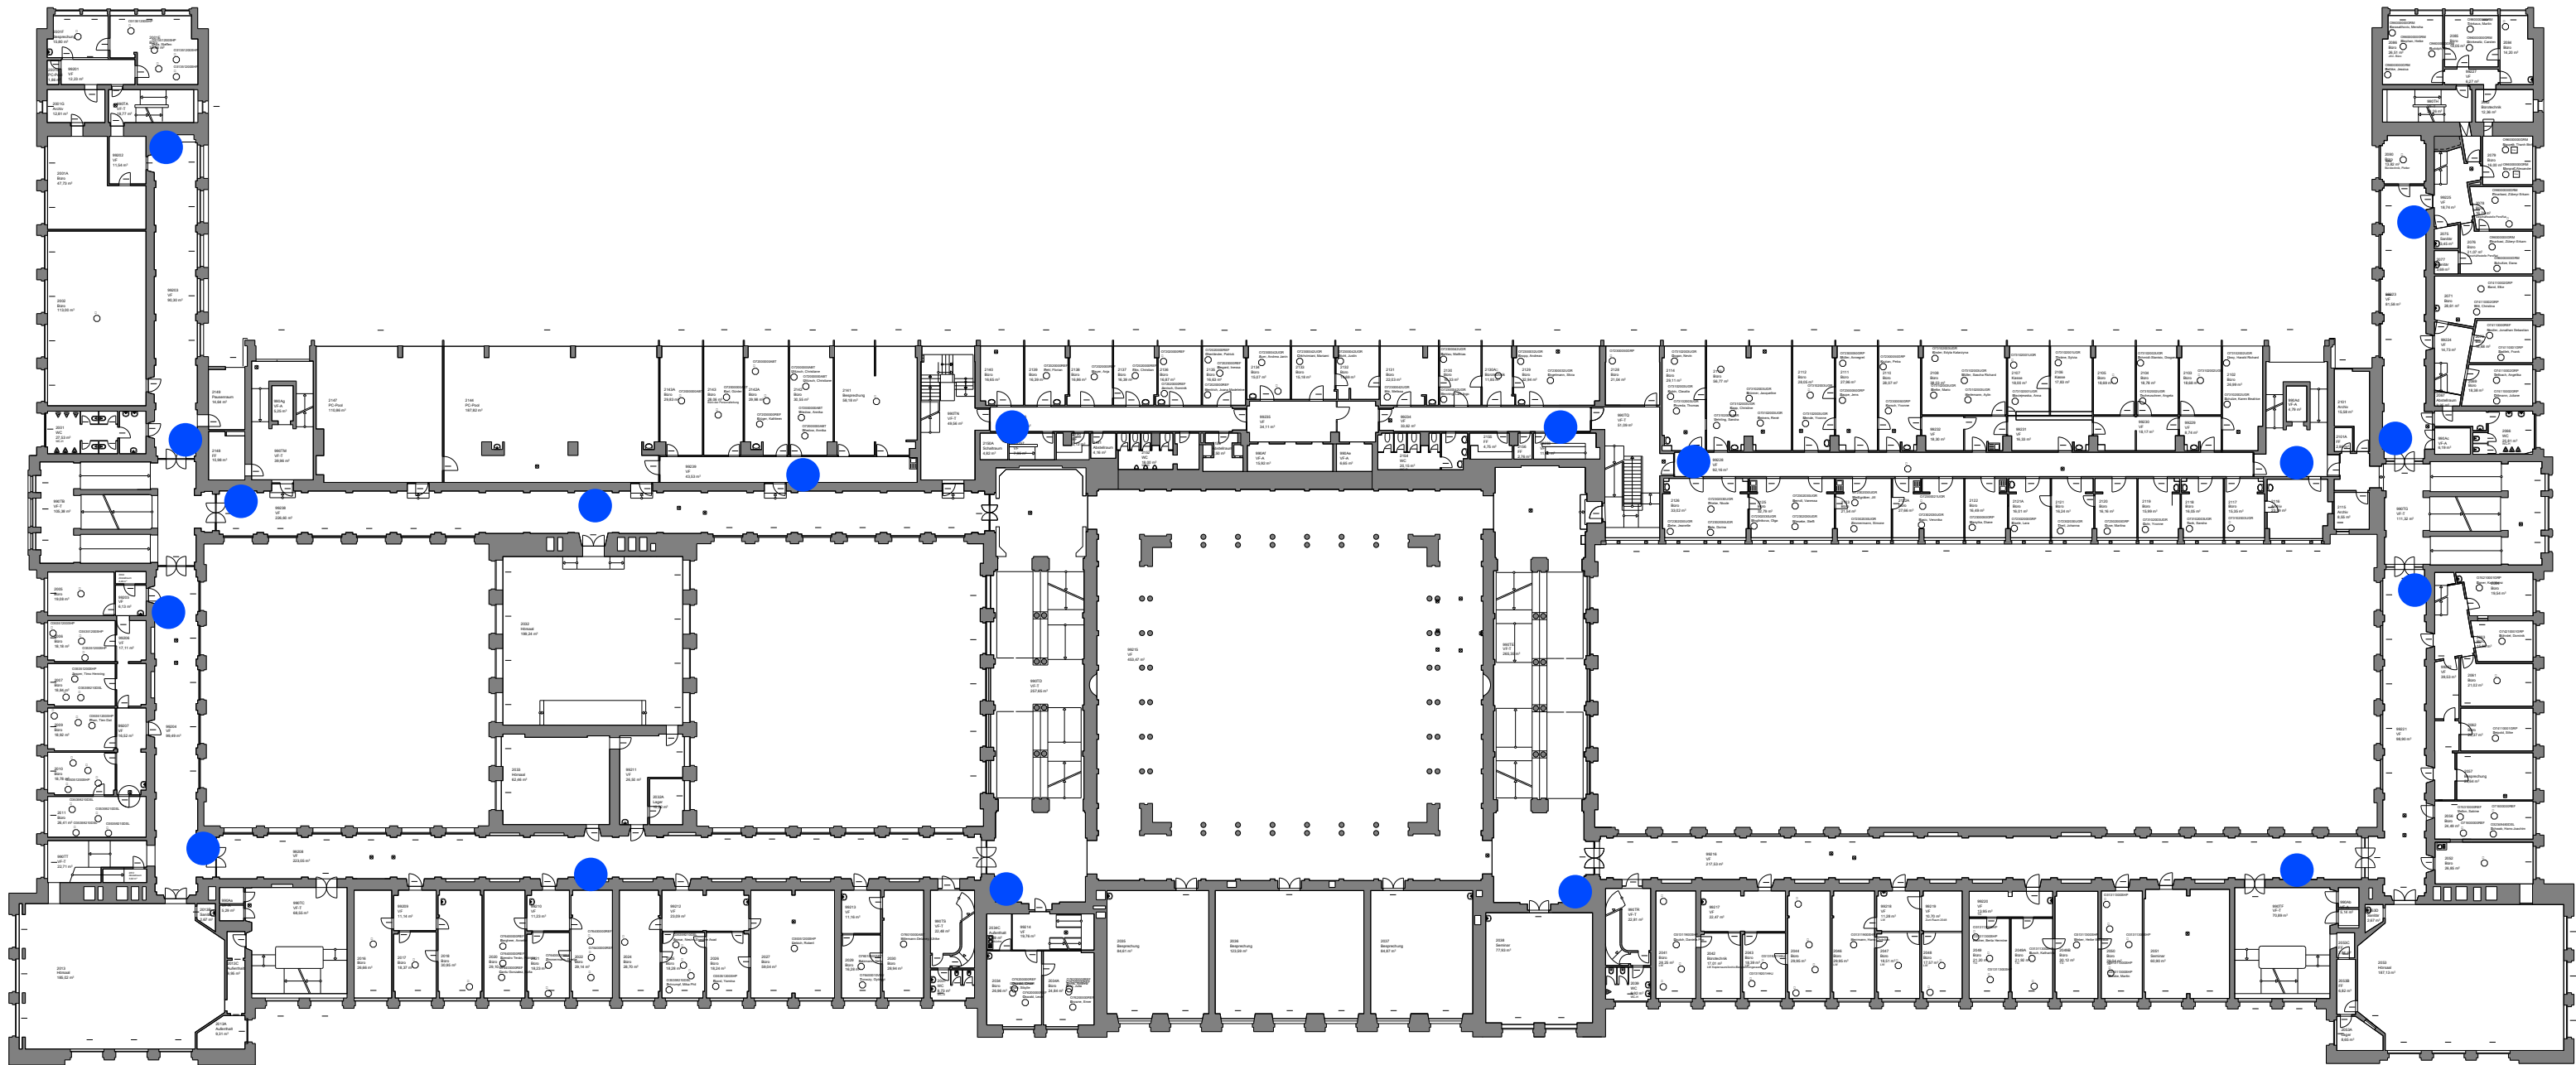

2,5. Obergeschoss



Legende:
Vorgeschlagene Position für Flucht-und
Rettungswegplan zur Ermittlung des
Bedarfs

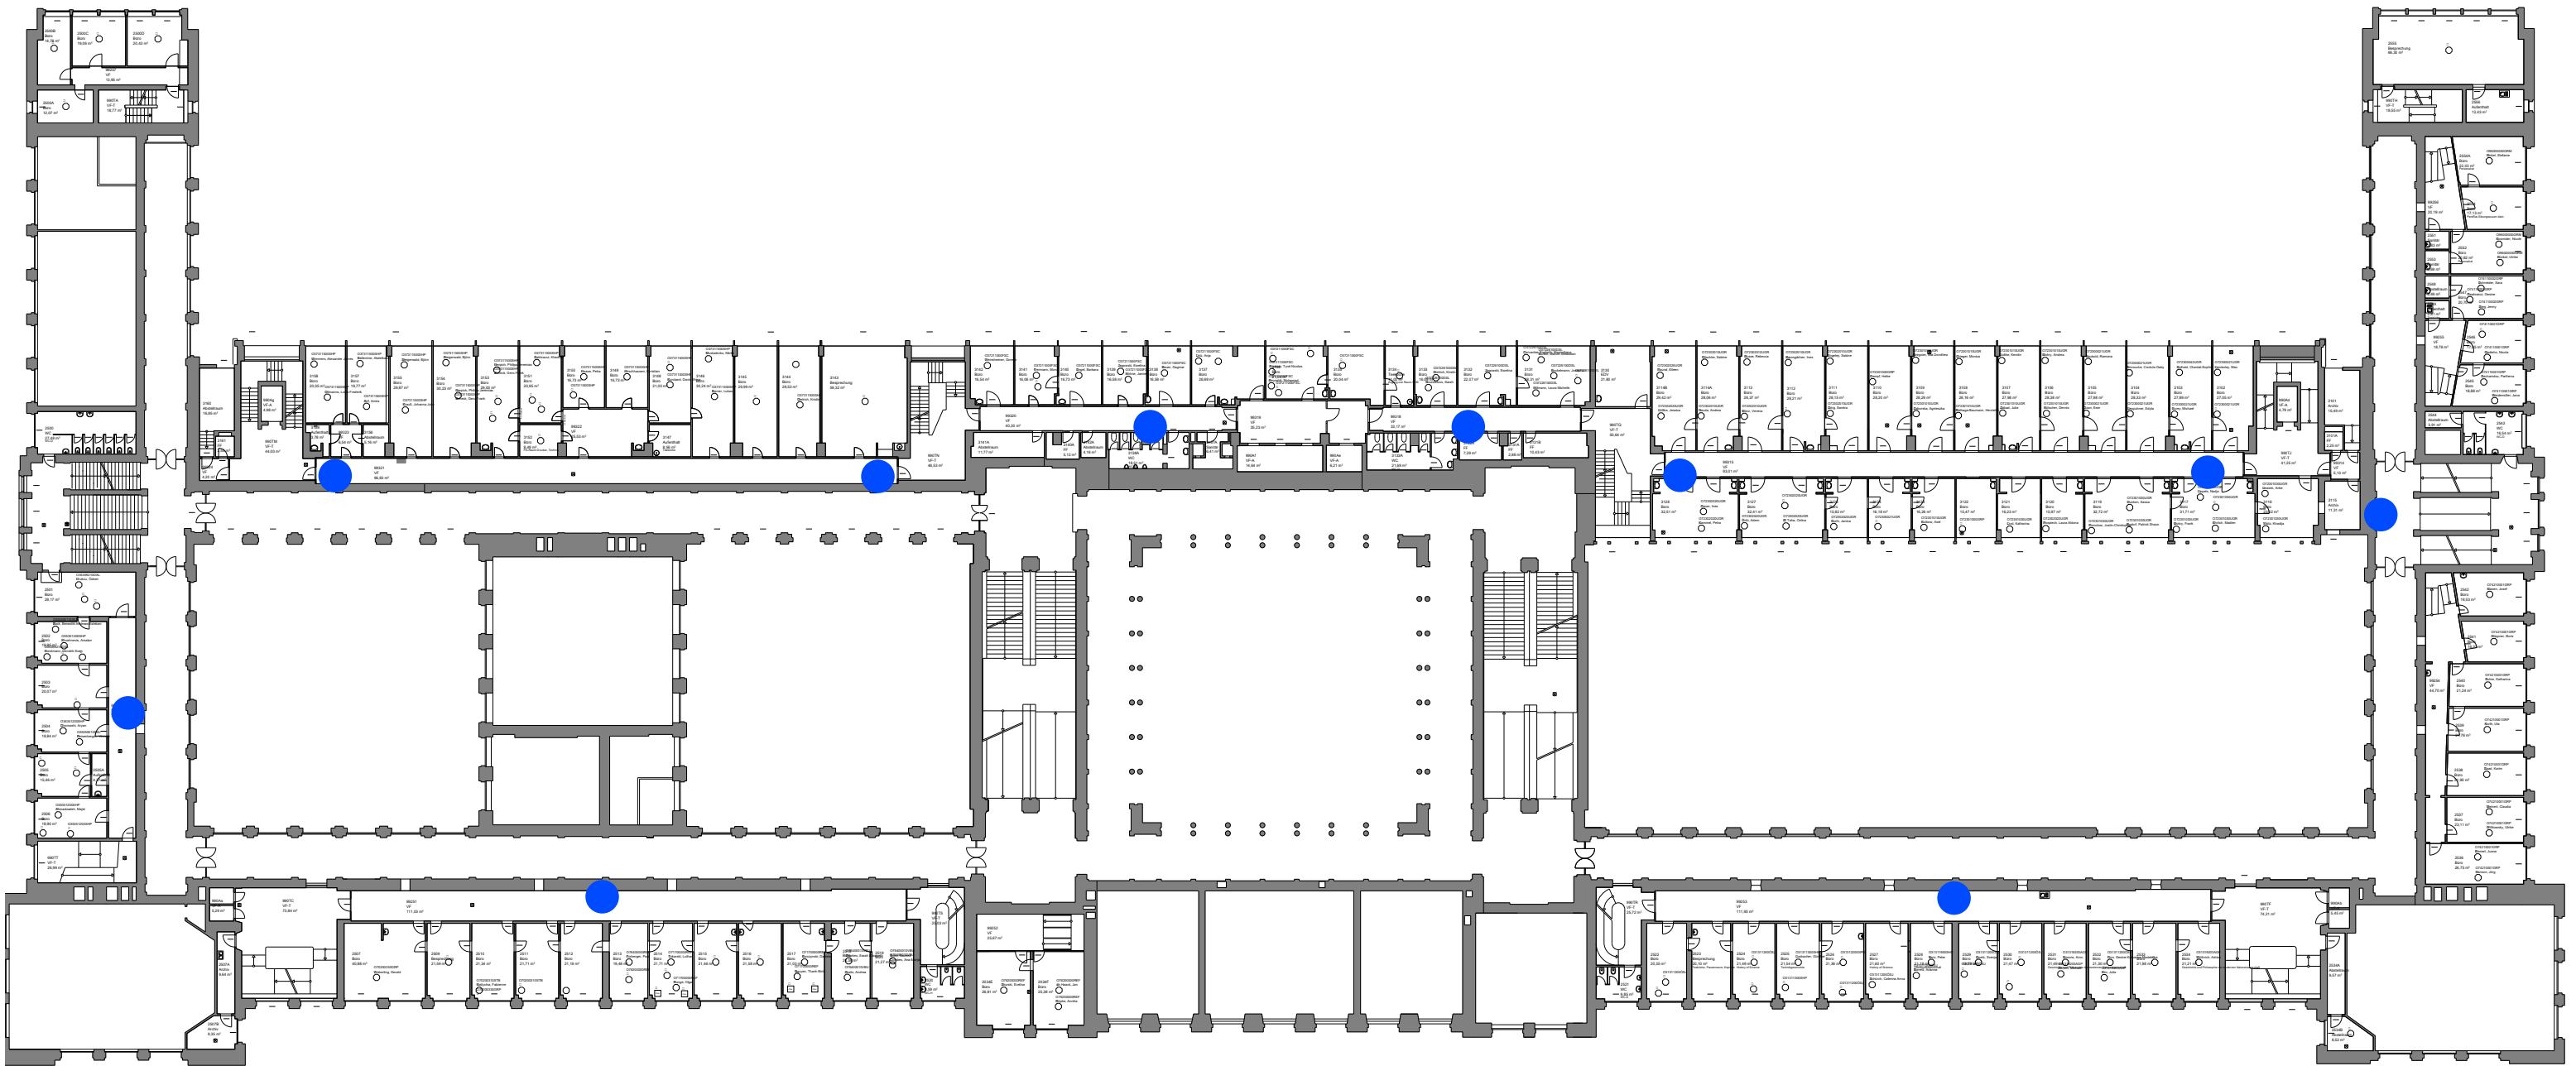

3. Obergeschoss



Legende:
Vorgeschlagene Position für Flucht-und
Rettungswegplan zur Ermittlung des
Bedarfs

20

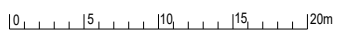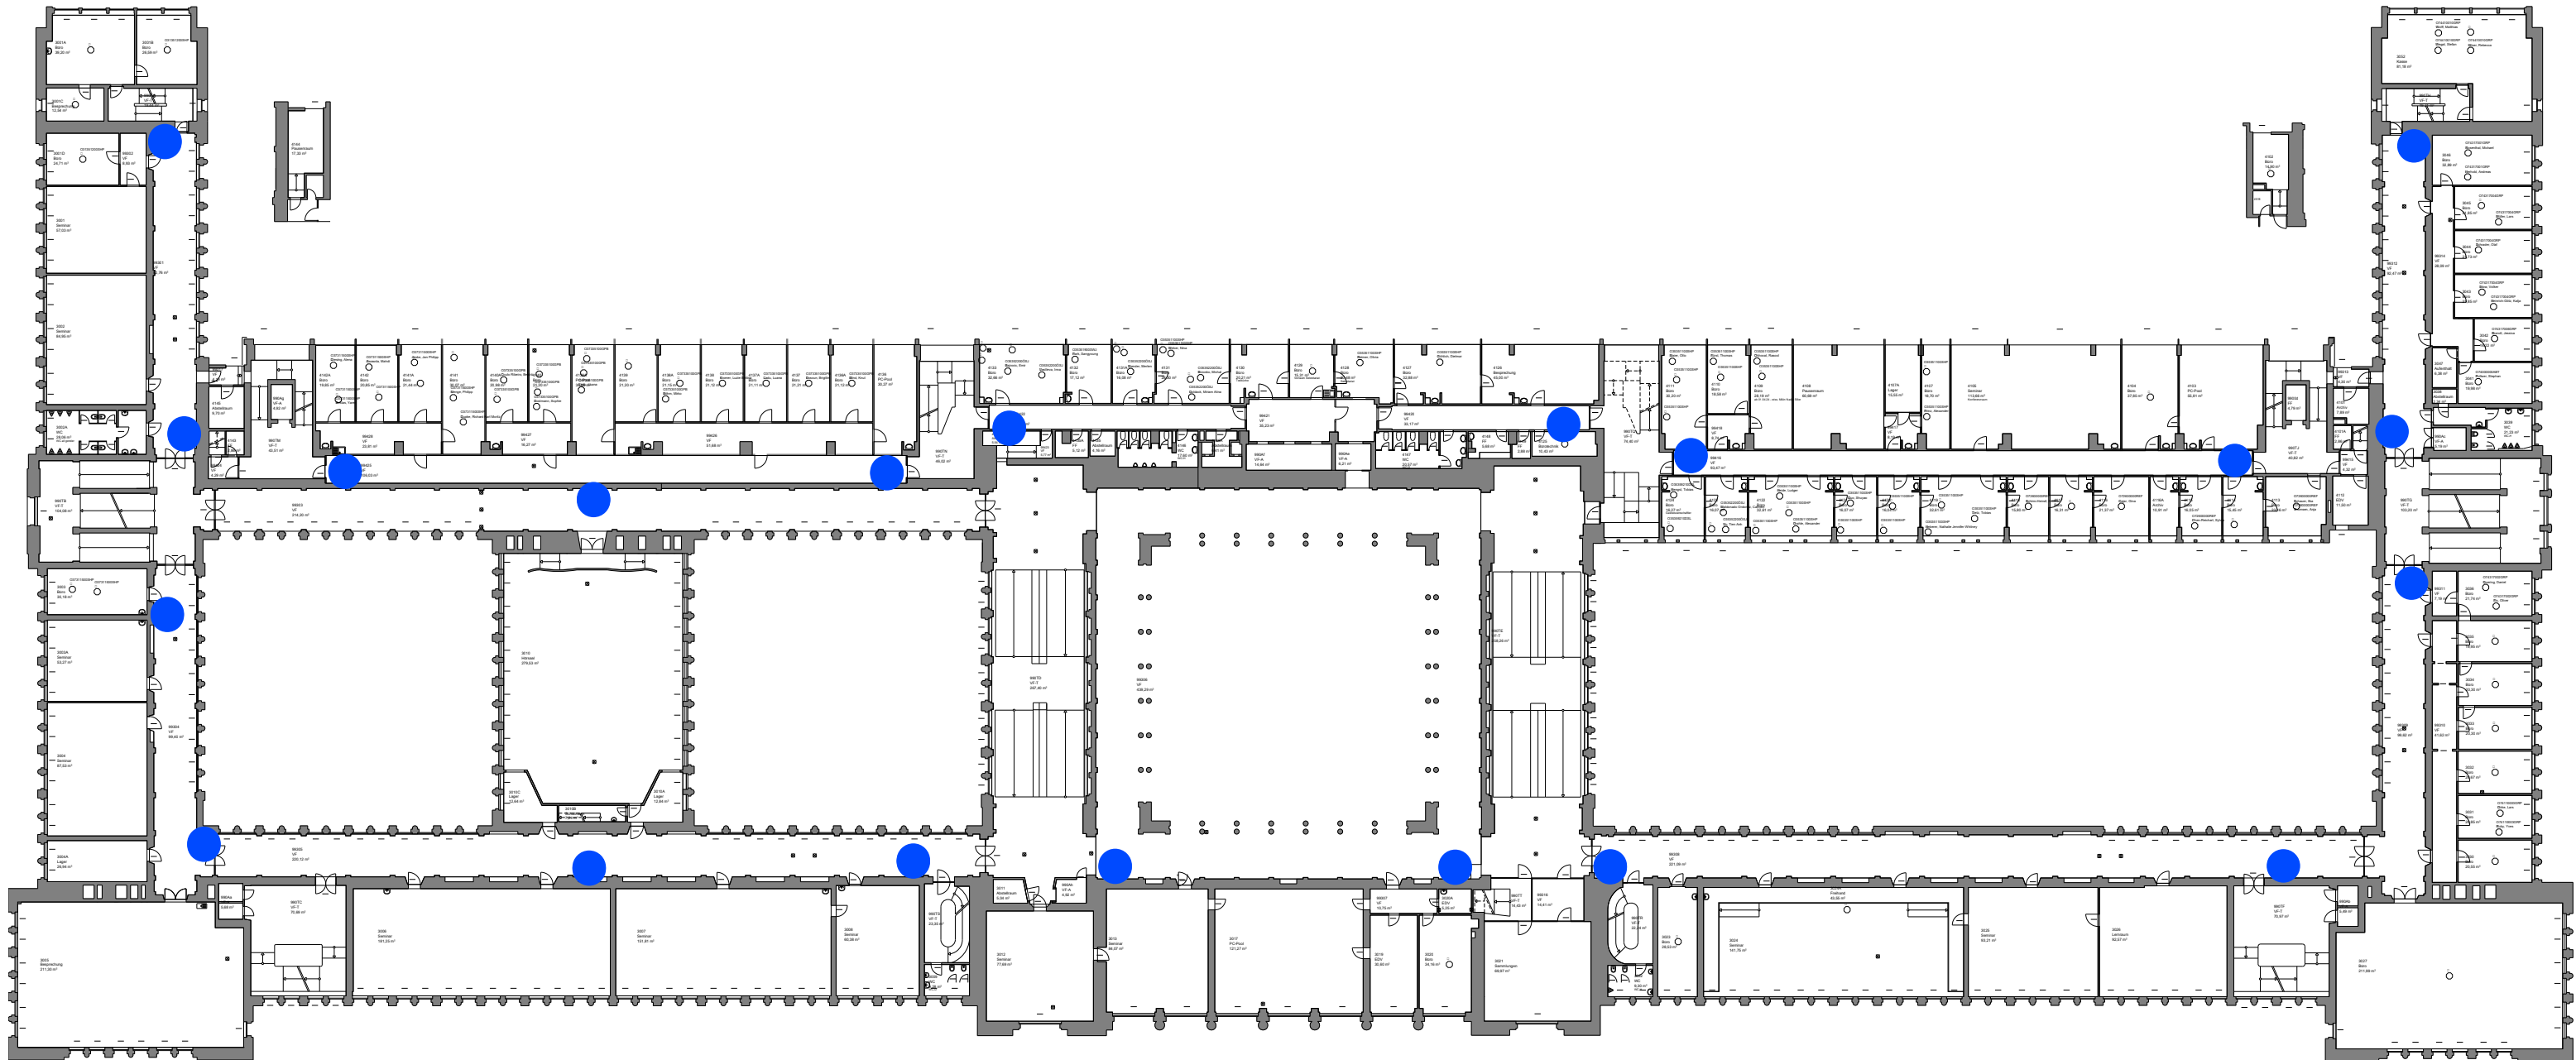

3,5. Obergeschoss

Legende:
Vorgeschlagene Position für Flucht-und
Rettungswegplan zur Ermittlung des
Bedarfs

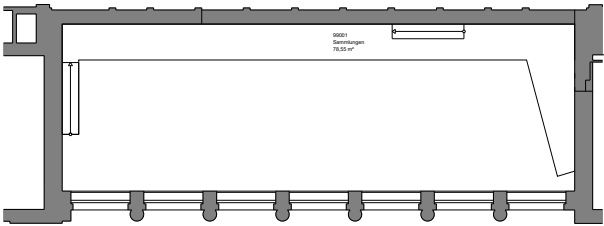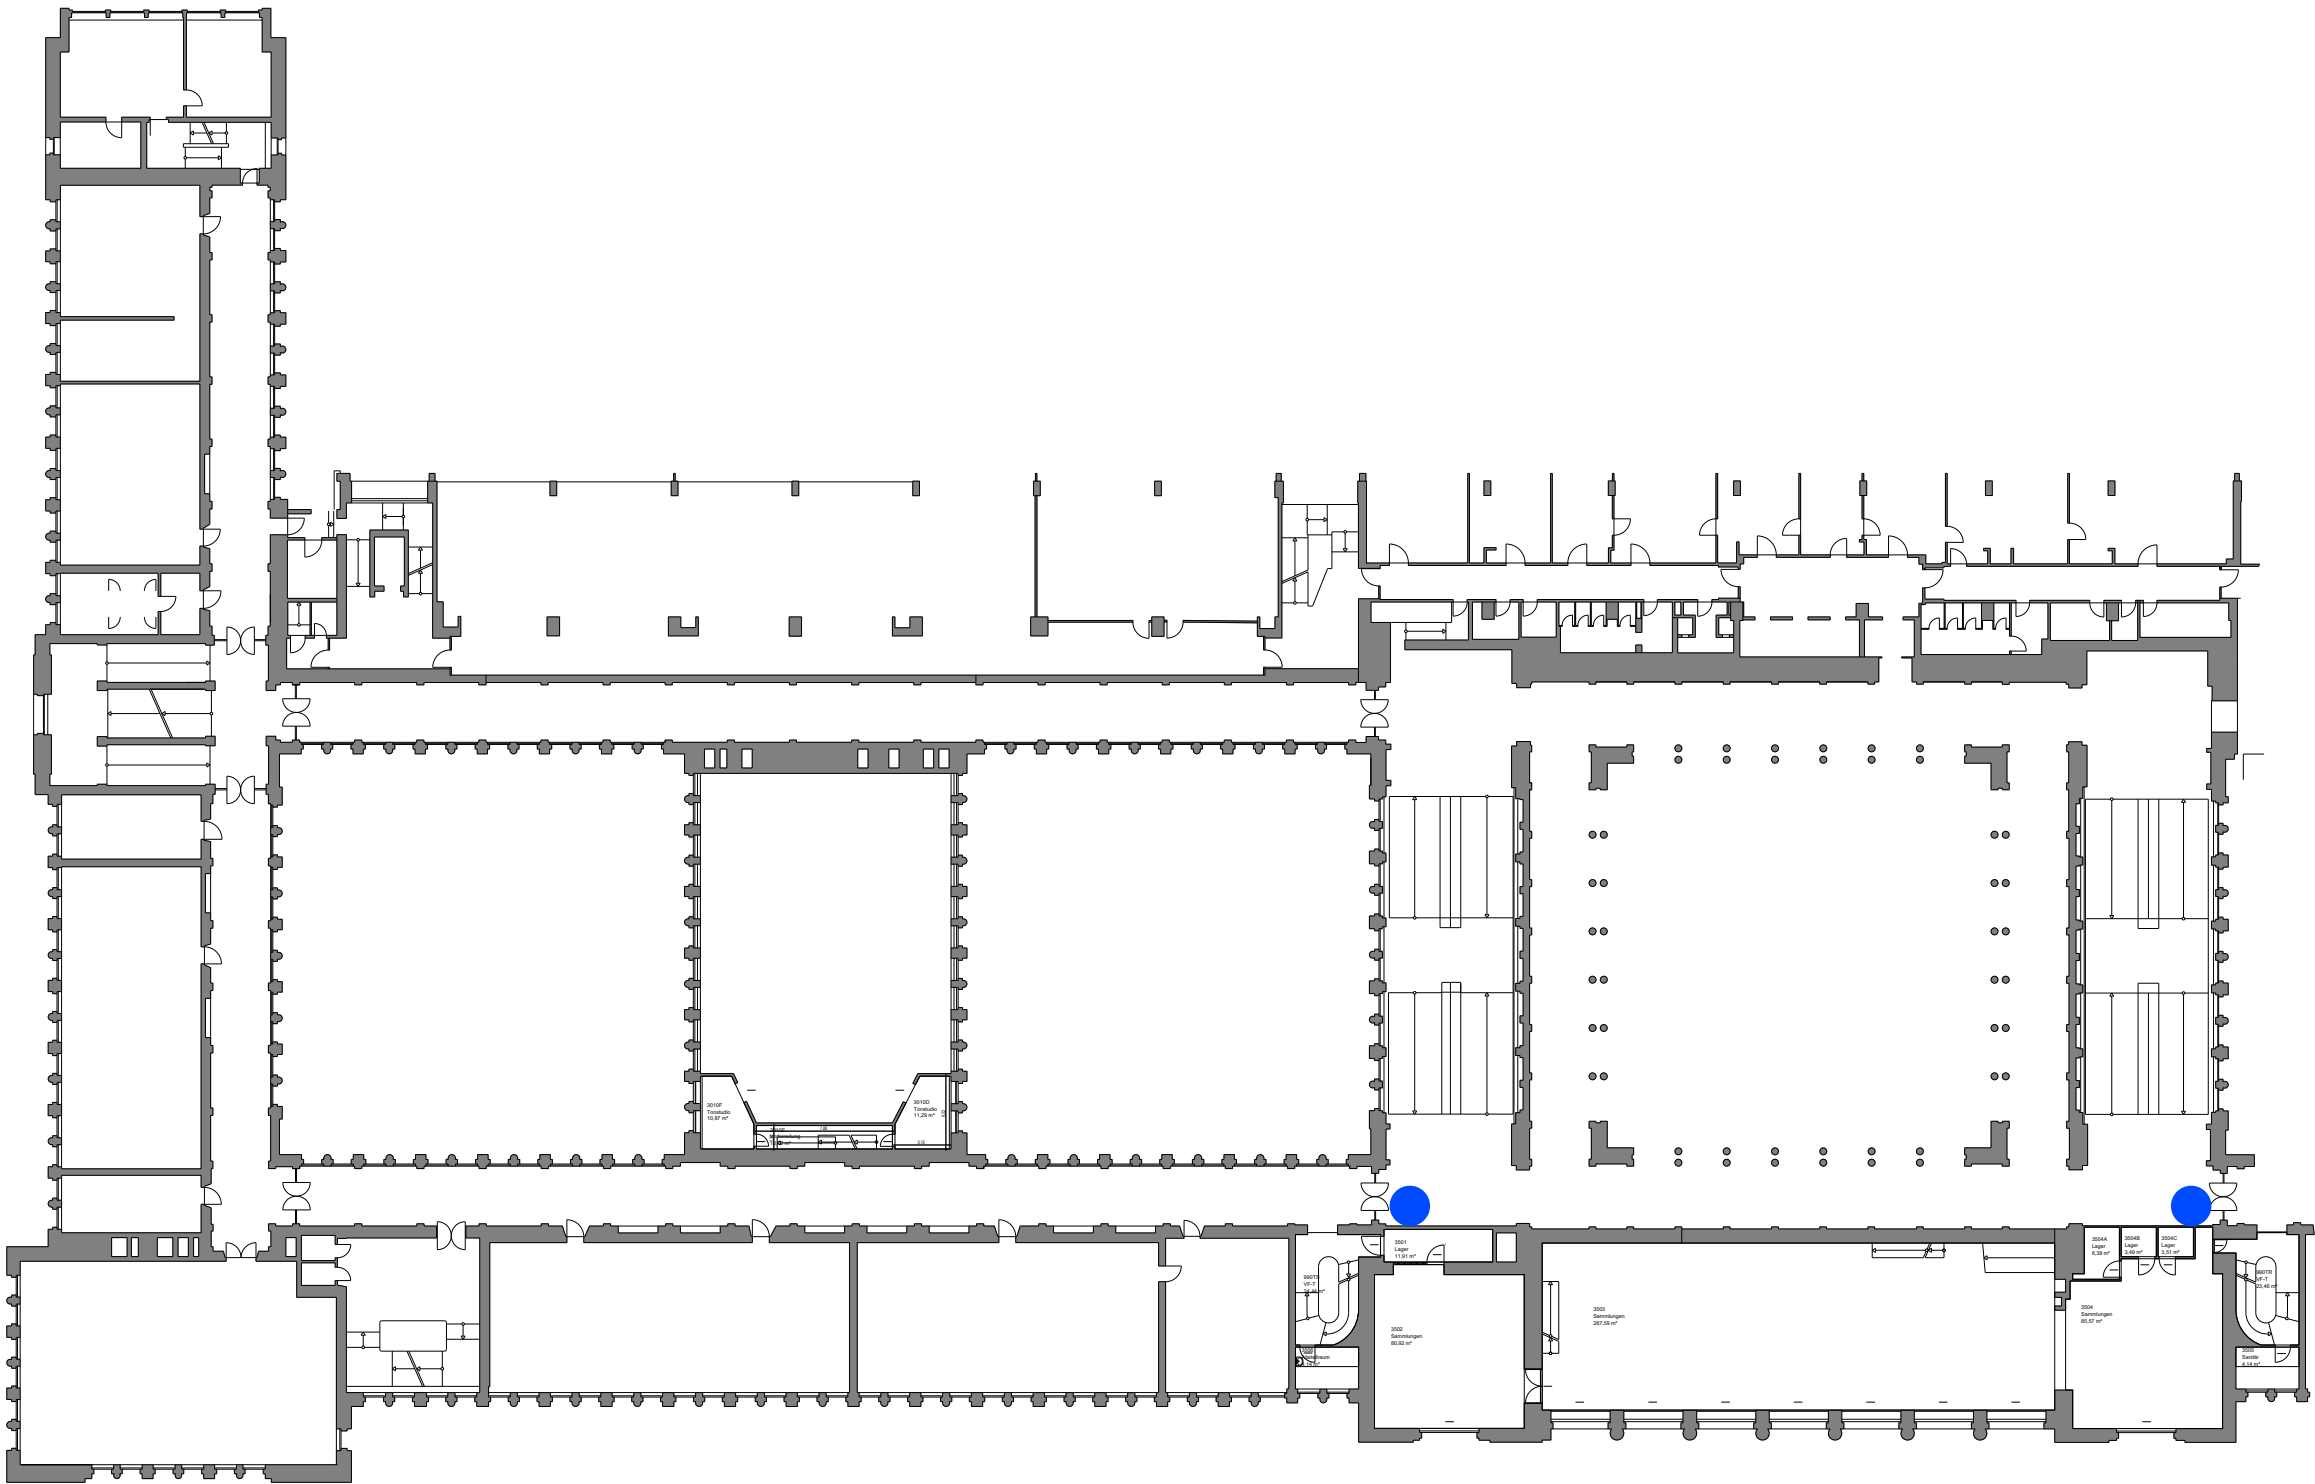


0 5 10 15 20m

4. Obergeschoss

Legende:
Vorgeschlagene Position für Flucht-und
Rettungswegplan zur Ermittlung des
Bedarfs

14



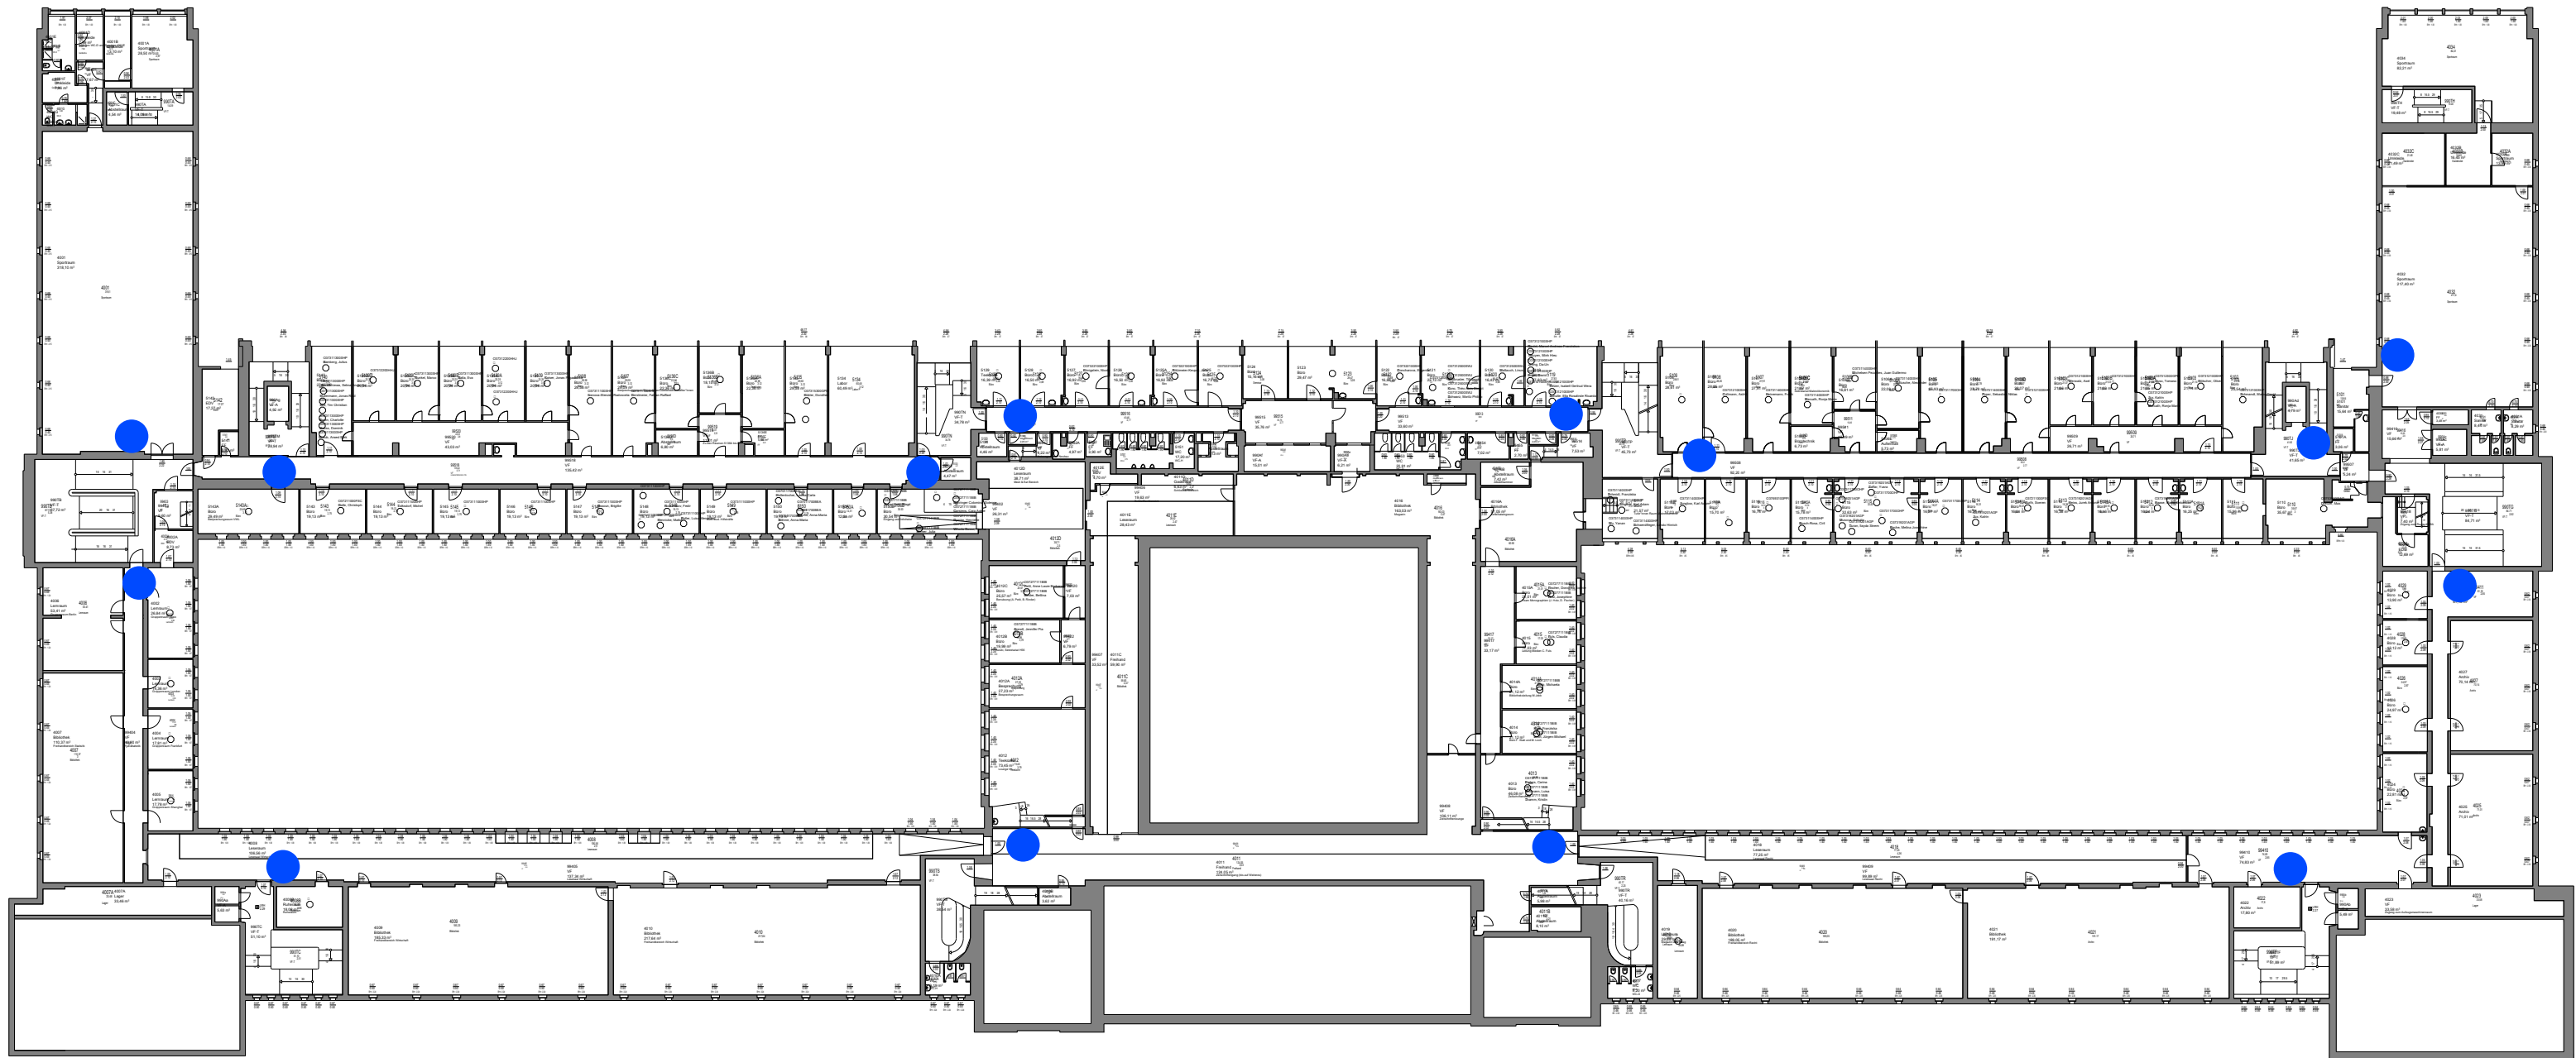


0 5 10 15 20m

Dieser Bereich wird im 6.OG in Speedikon dargestellt!
Es handelt sich um die Räume 6109 bis 6141!



5. Obergeschoss

Legende:
Vorgeschlagene Position für Flucht-und
Rettungswegplan zur Ermittlung des
Bedarfs

 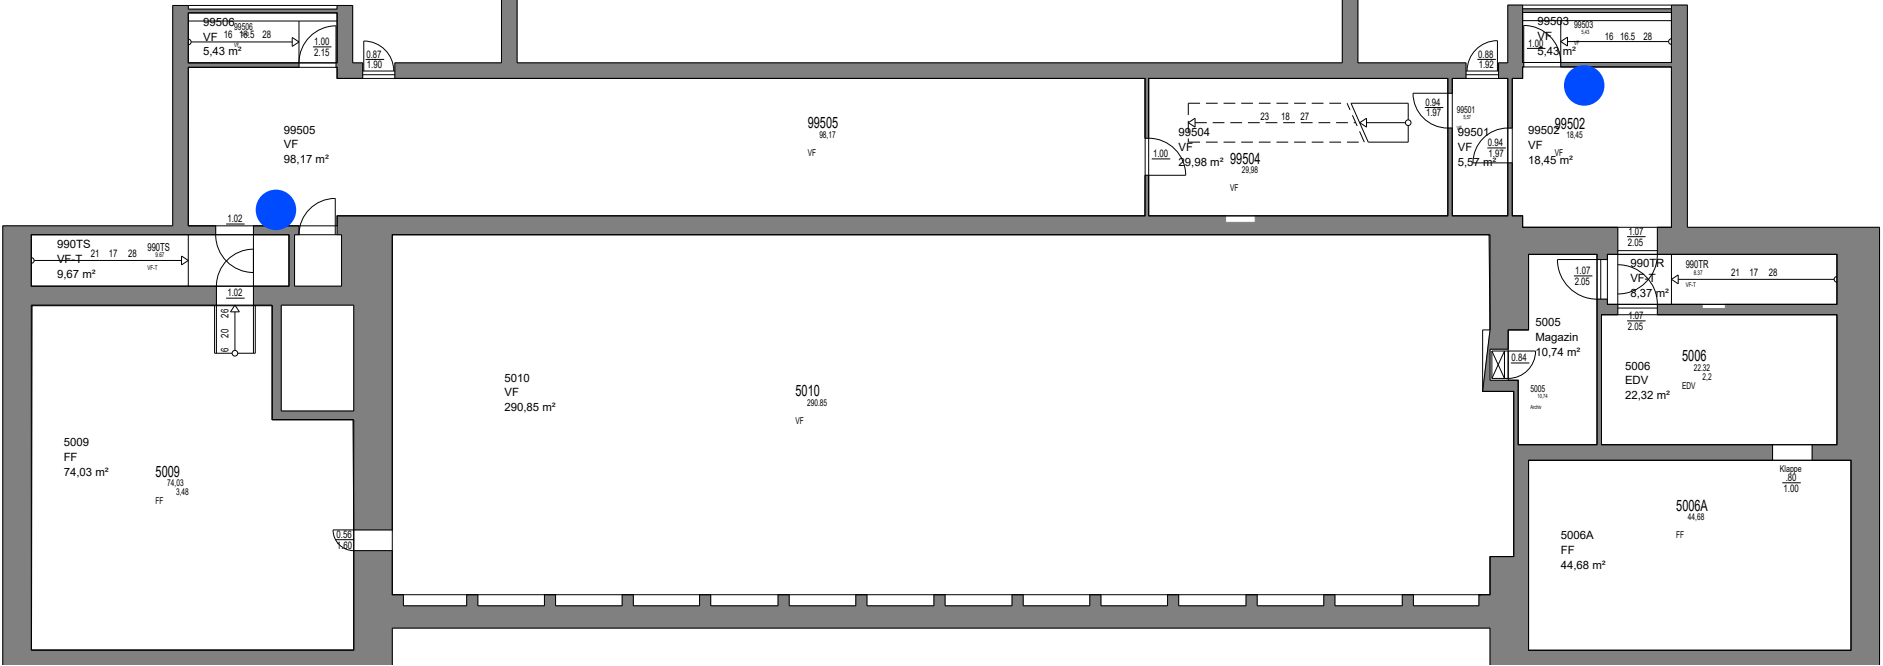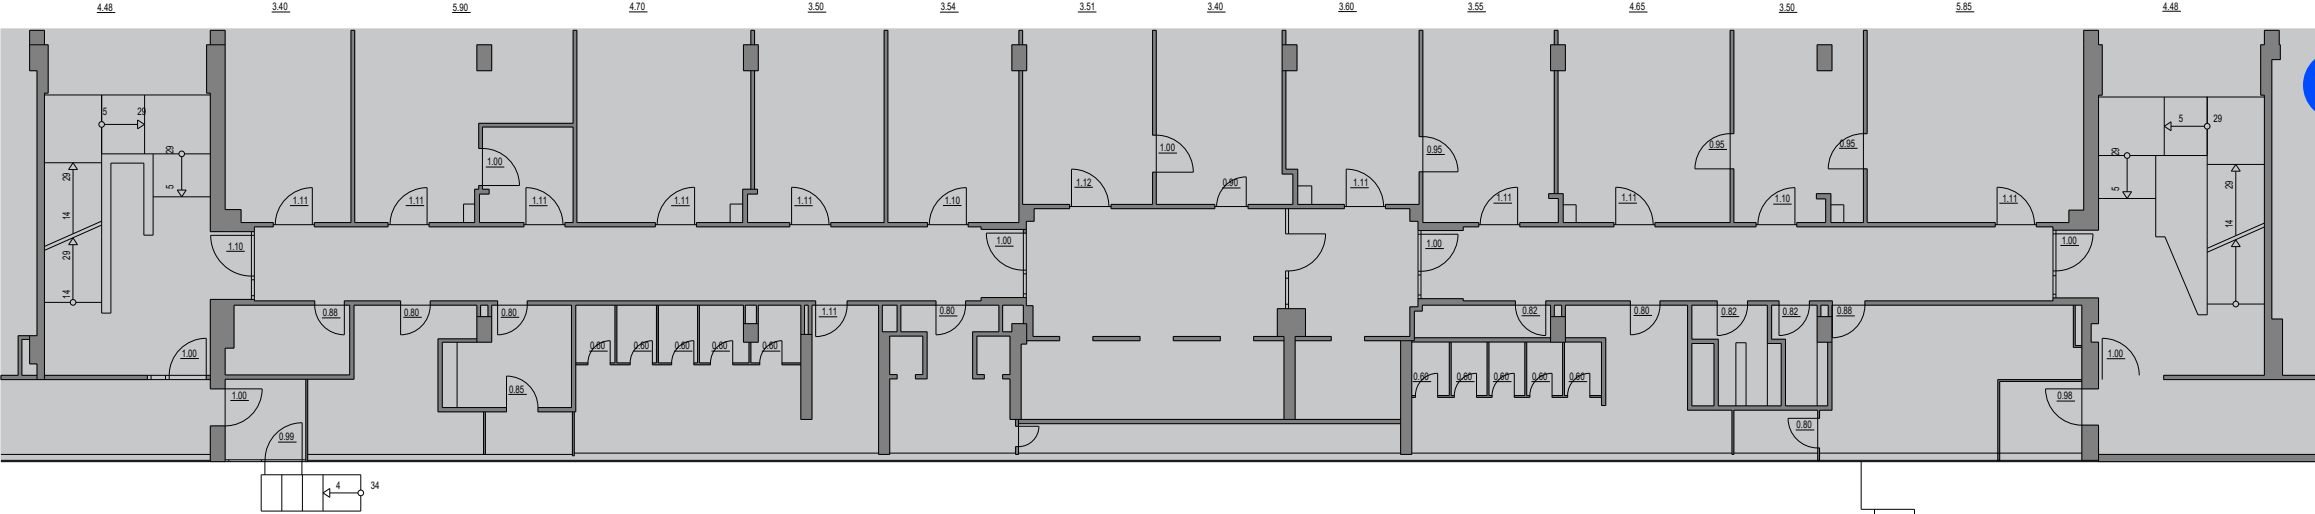


6. Obergeschoss

Legende:
Vorgeschlagene Position für Flucht-und
Rettungswegplan zur Ermittlung des
Bedarfs


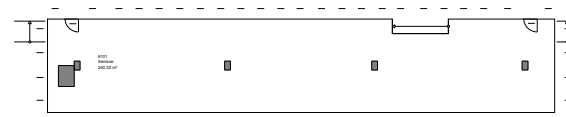
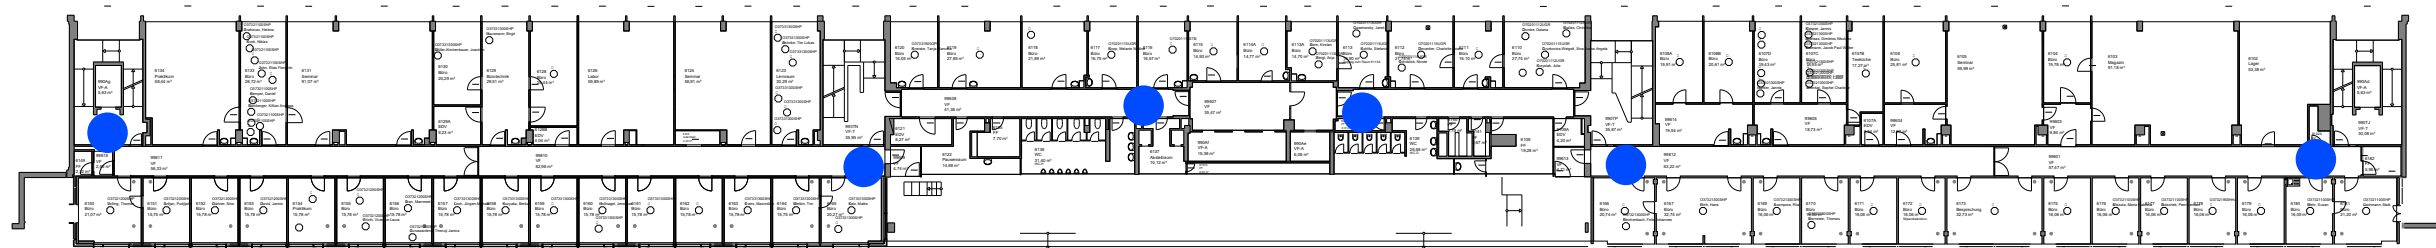


0 5 10 15 20m

 


7. Obergeschoss

Legende:
Vorgeschlagene Position für Flucht-und
Rettungswegplan zur Ermittlung des
Bedarfs

  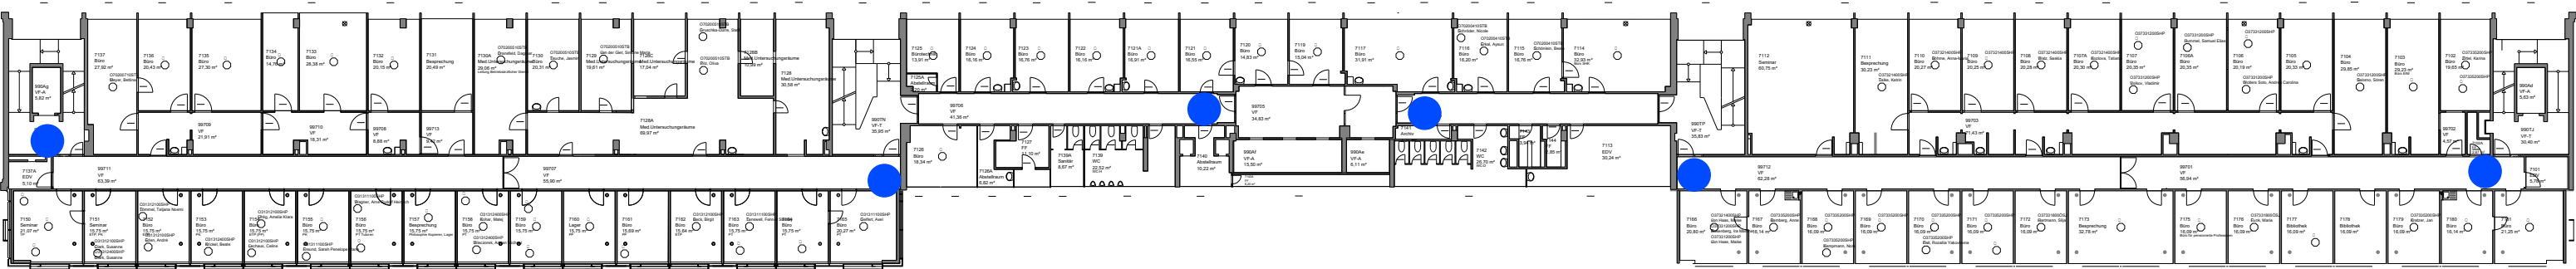

8. Obergeschoss


Legende:
Vorgeschlagene Position für Flucht-und
Rettungswegplan zur Ermittlung des
Bedarfs

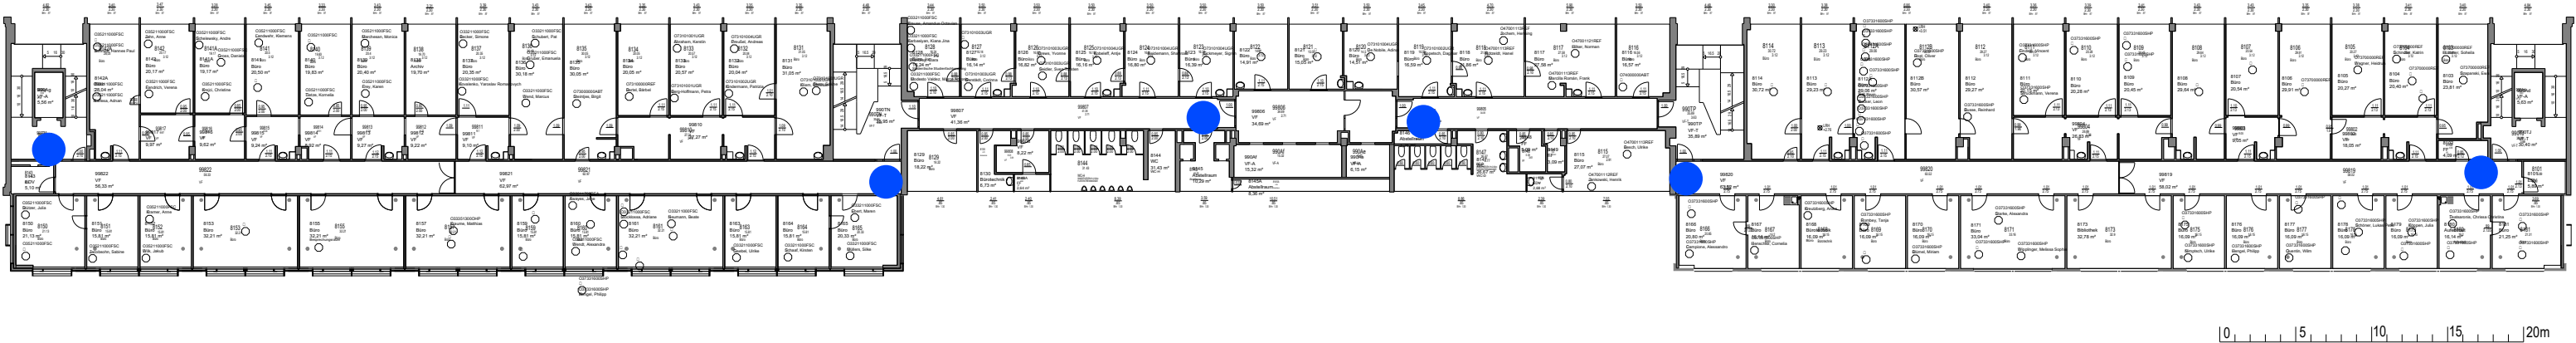

9. Obergeschoss



Legende:
Vorgeschlagene Position für Flucht-und
Rettungswegplan zur Ermittlung des
Bedarfs

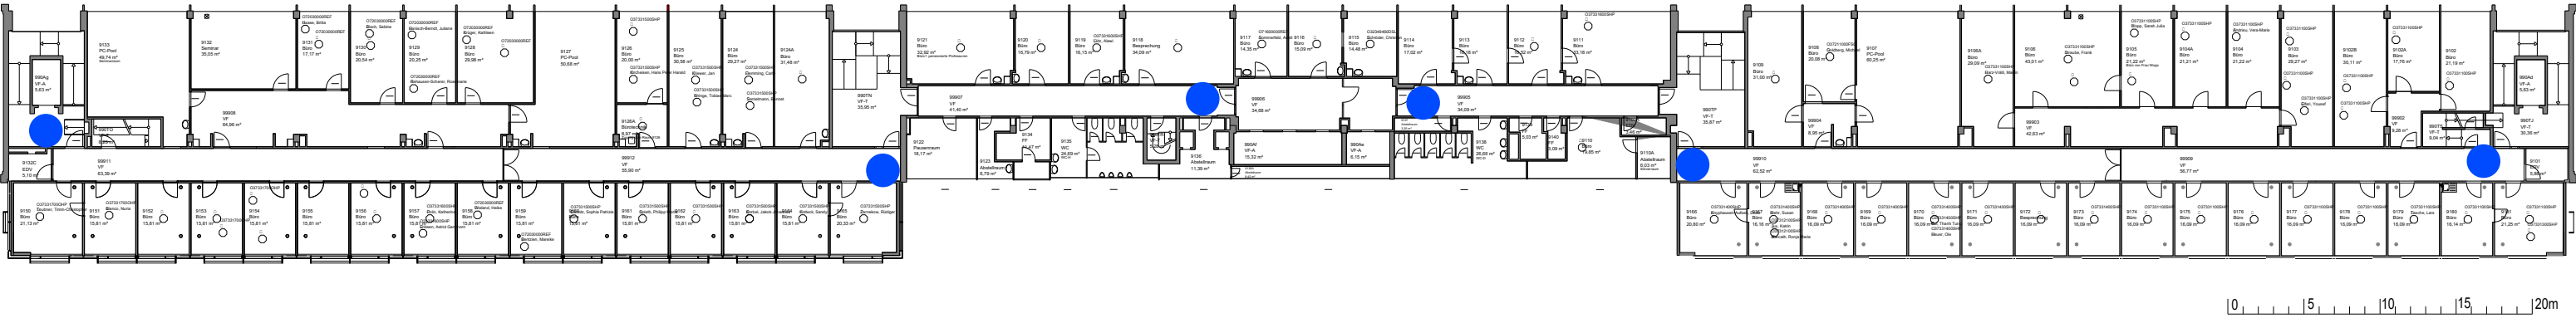

10. Obergeschoss

Legende:

Vorgeschlagene Position für Flucht-und Rettungswegplan zur Ermittlung des Bedarfs

