




2. Untergeschoss





Legende:  
Vorgeschlagene Position für Flucht-und  
Rettungswegplan zur Ermittlung des  
Bedarfs



Legende:  
Vorgeschlagene Position für Flucht-und  
Rettungswegplan zur Ermittlung des  
Bedarfs

 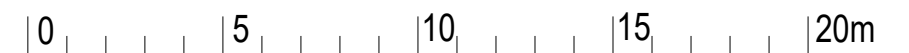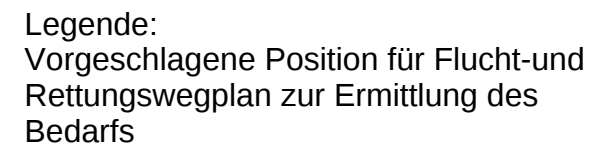



Legende:  
Vorgeschlagene Position für Flucht- und  
Rettungswegplan zur Ermittlung des  
Bedarfs ||

 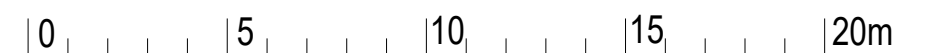

1. Obergeschoss







Legende:  
Vorgeschlagene Position für Flucht-und  
Rettungswegplan zur Ermittlung des  
Bedarfs

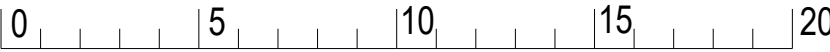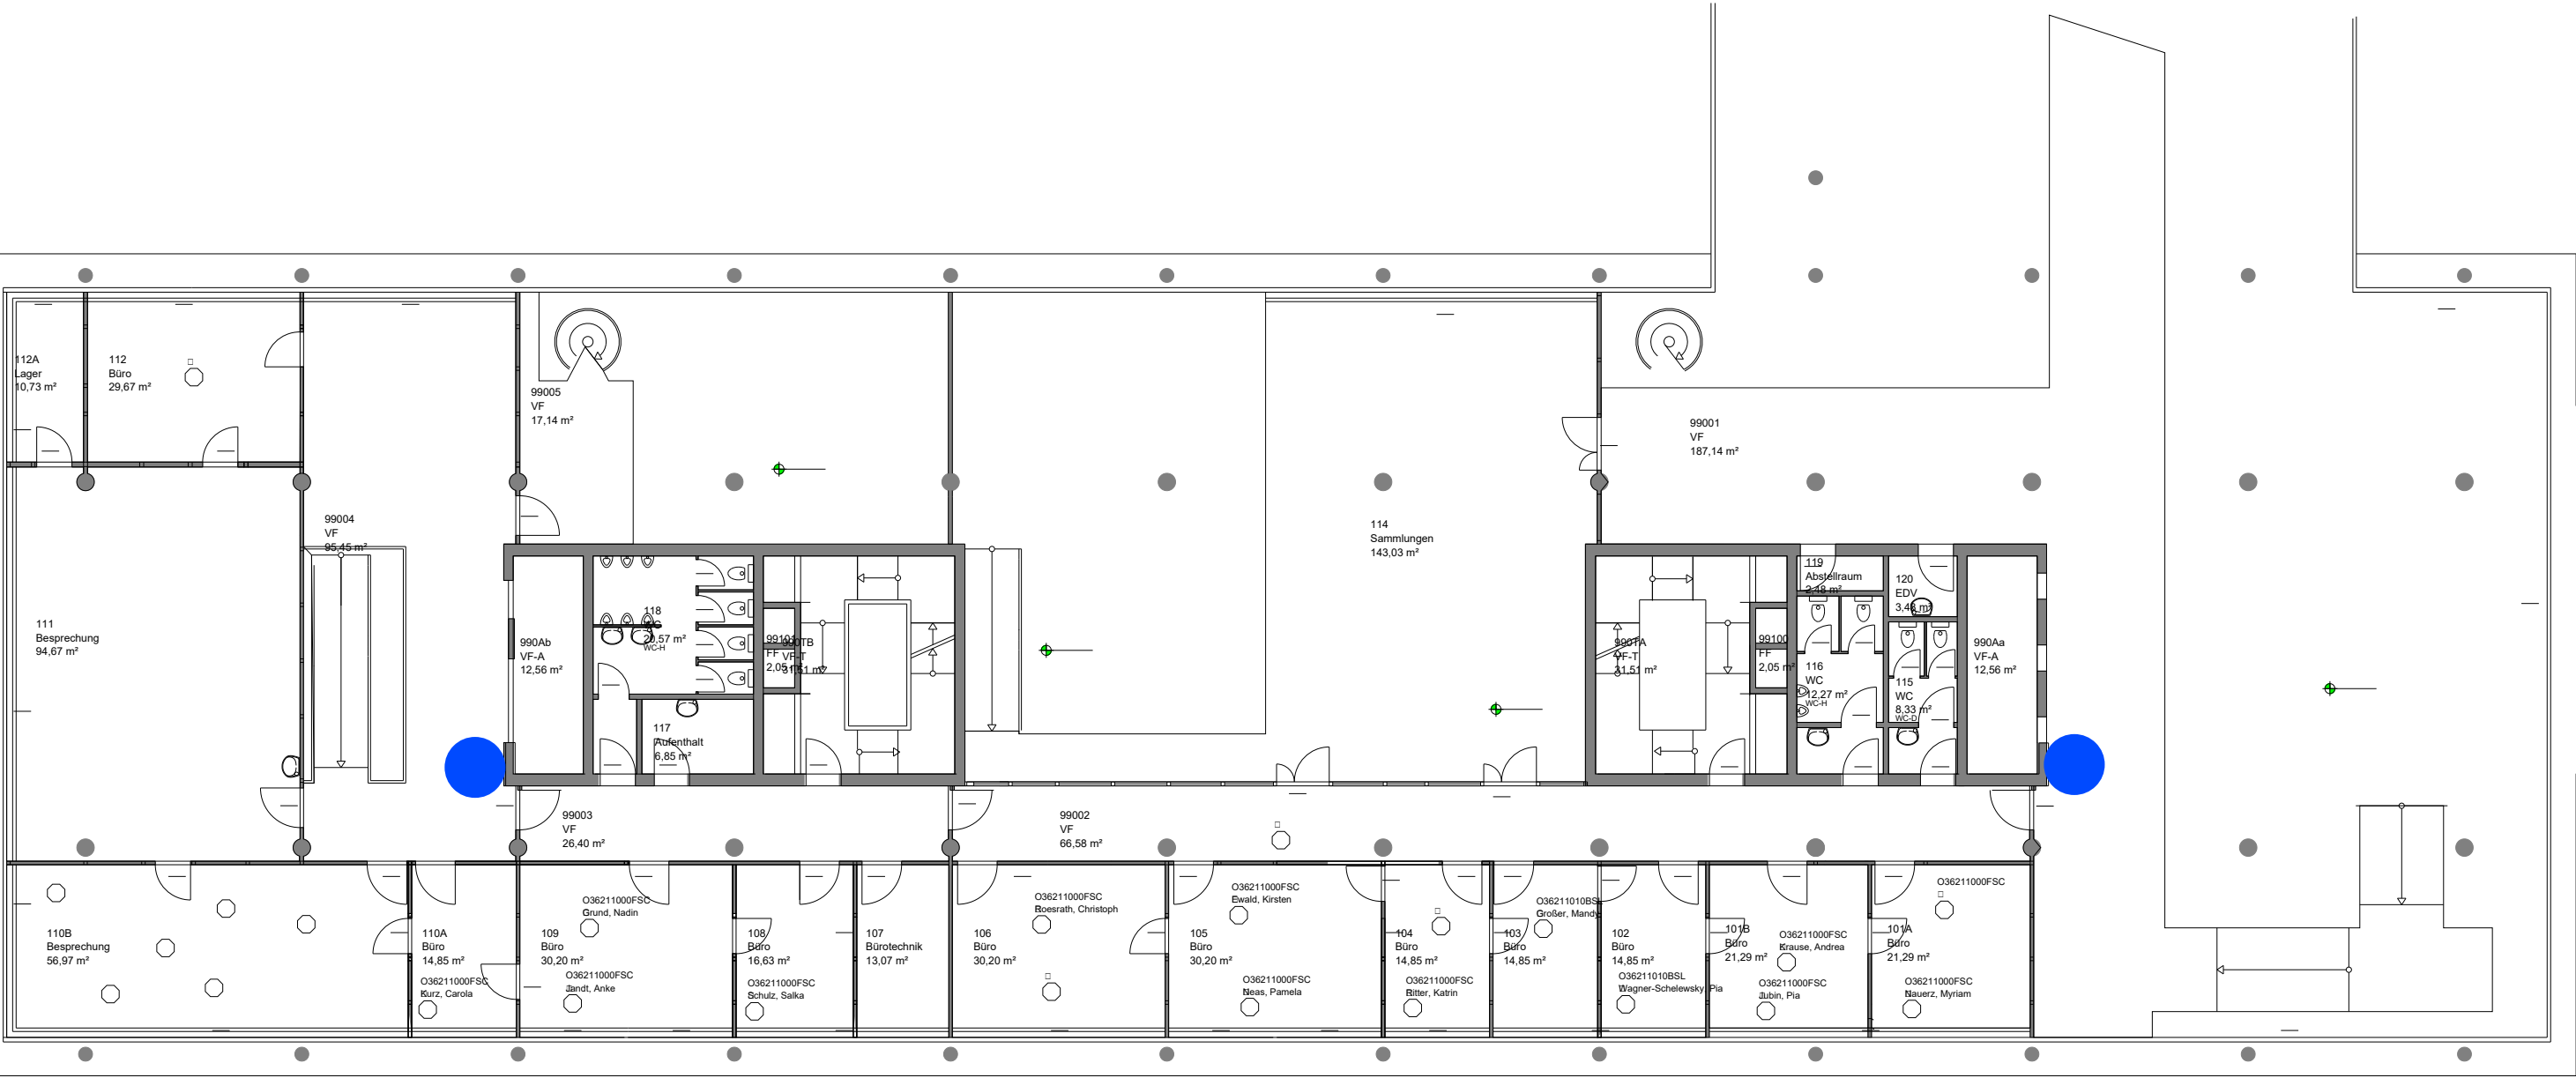

2. Obergeschoss

Legende:  
Vorgeschlagene Position für Flucht-und  
Rettungswegplan zur Ermittlung des  
Bedarfs

 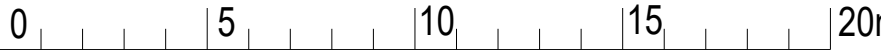
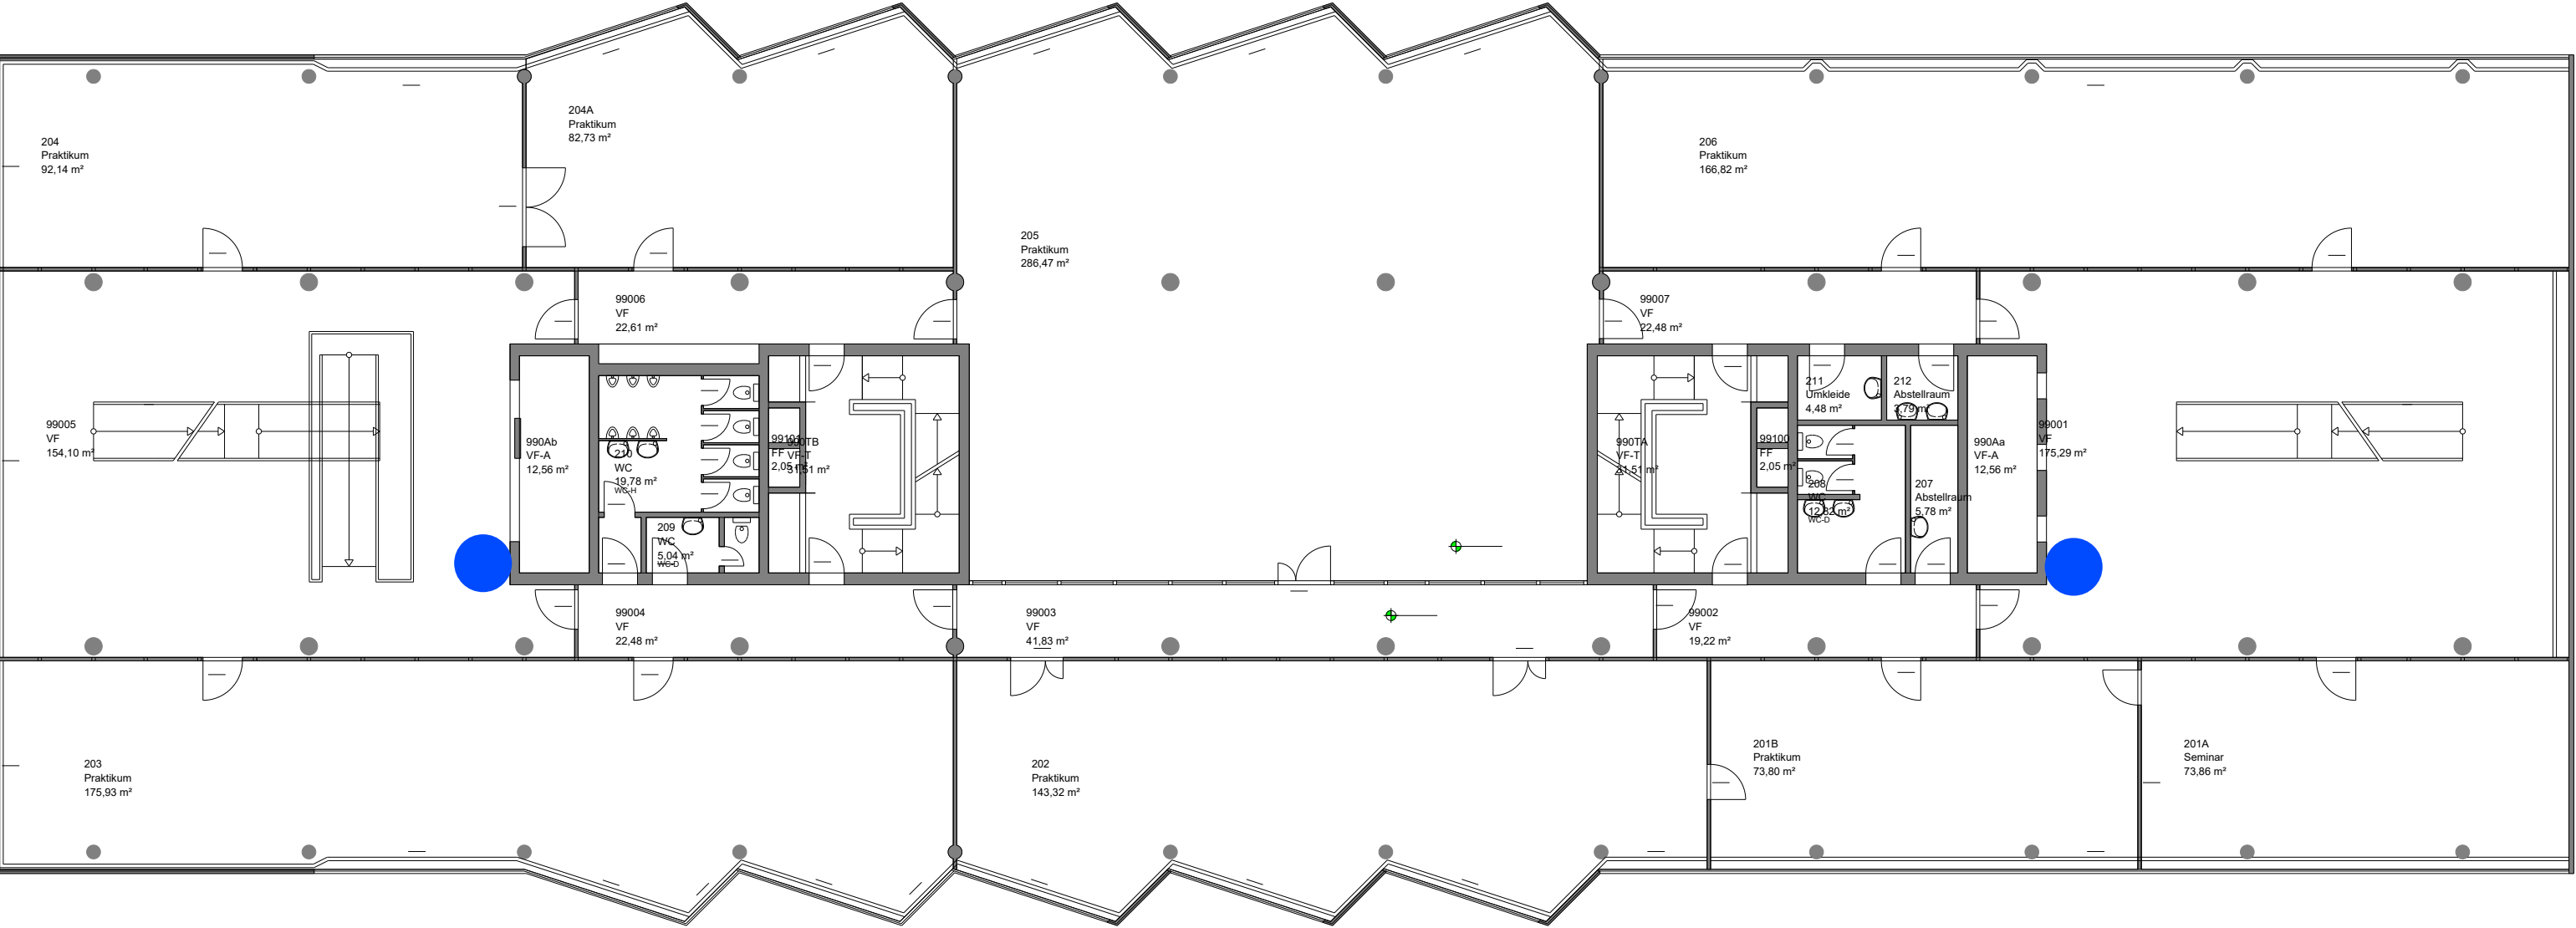


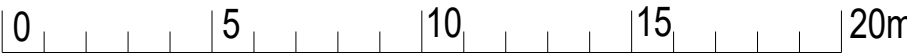

4. Obergeschoss






Legende:  
Vorgeschlagene Position für Flucht-und  
Rettungswegplan zur Ermittlung des  
Bedarfs

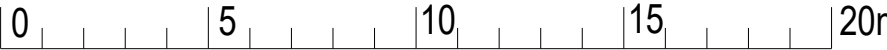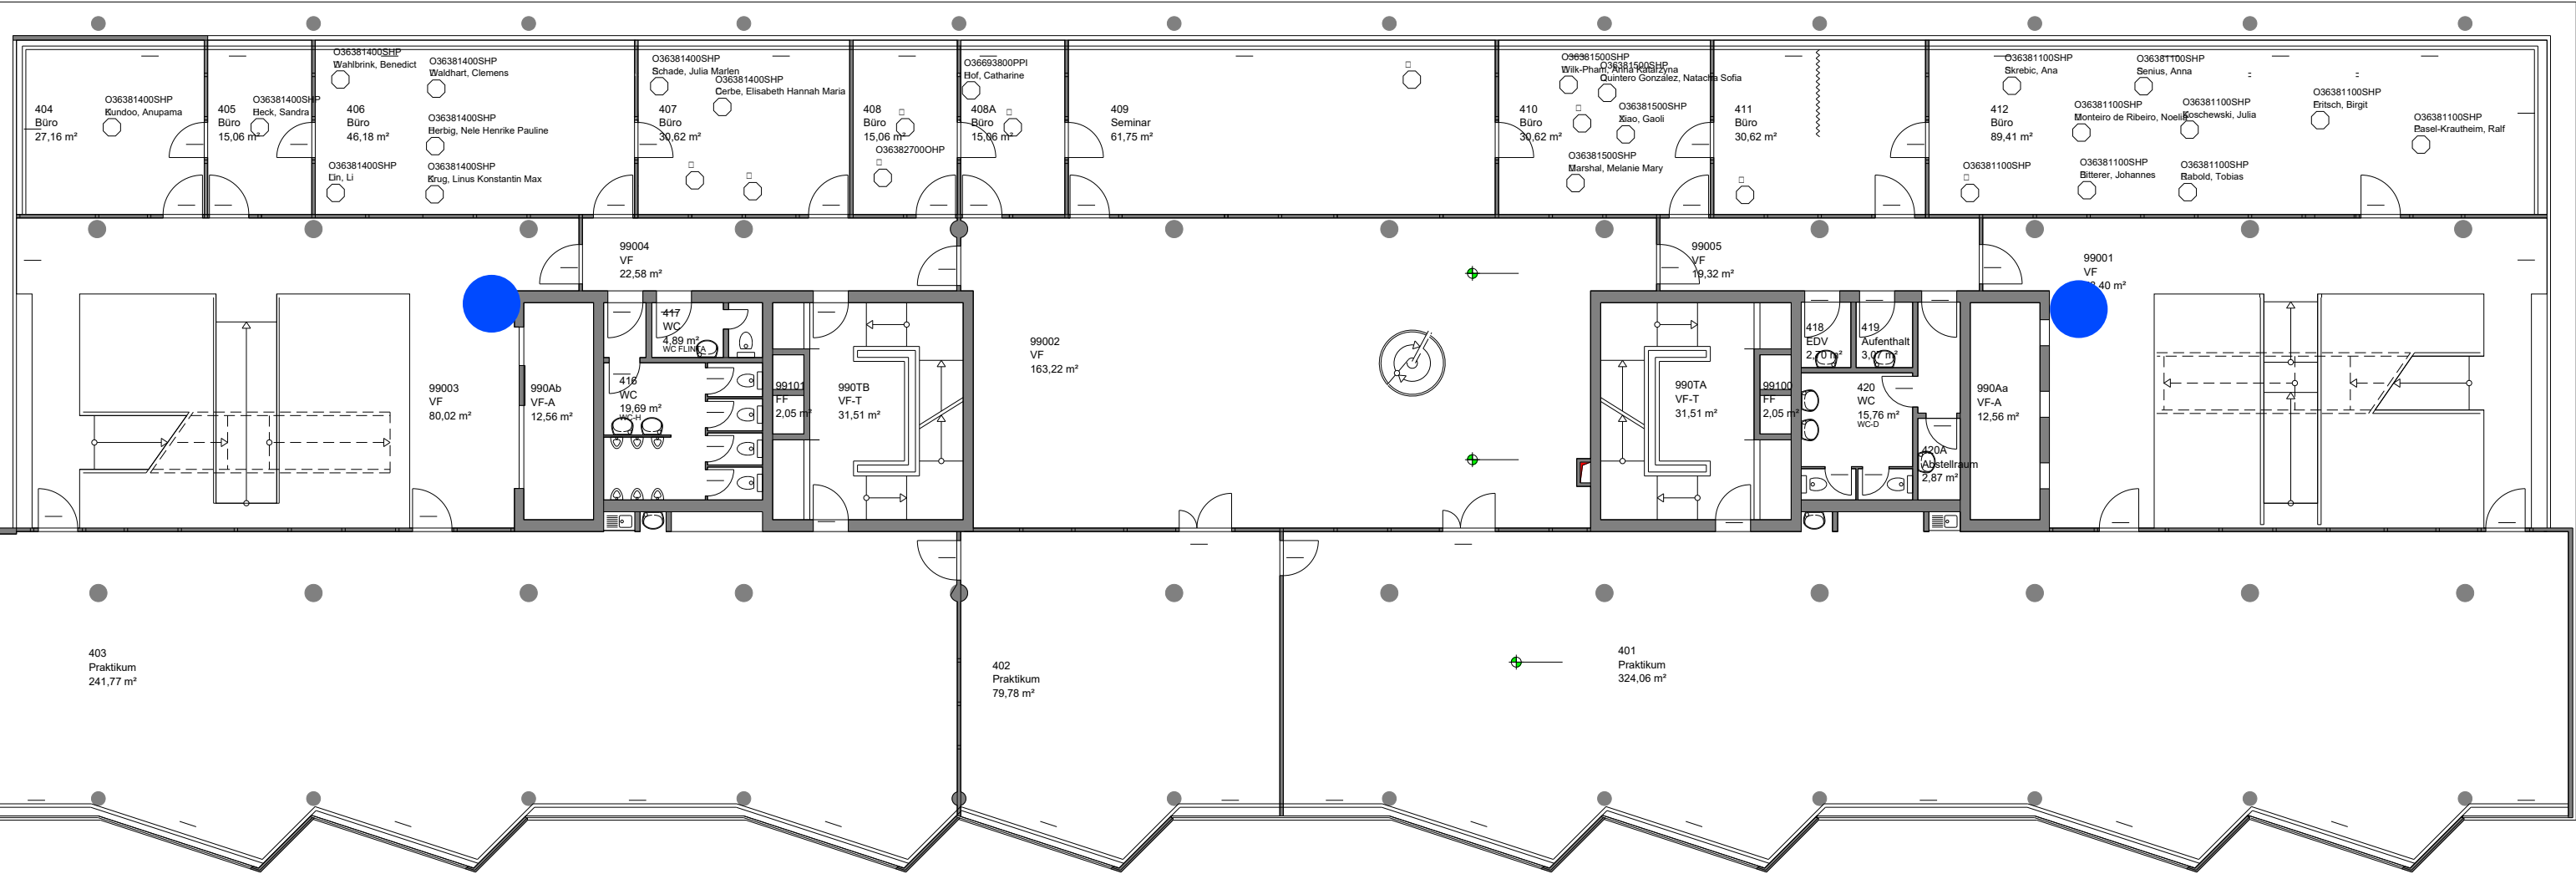

5. Obergeschoss





Legende:  
Vorgeschlagene Position für Flucht-und  
Rettungswegplan zur Ermittlung des  
Bedarfs

 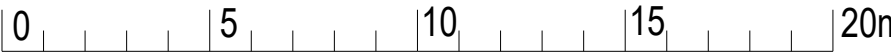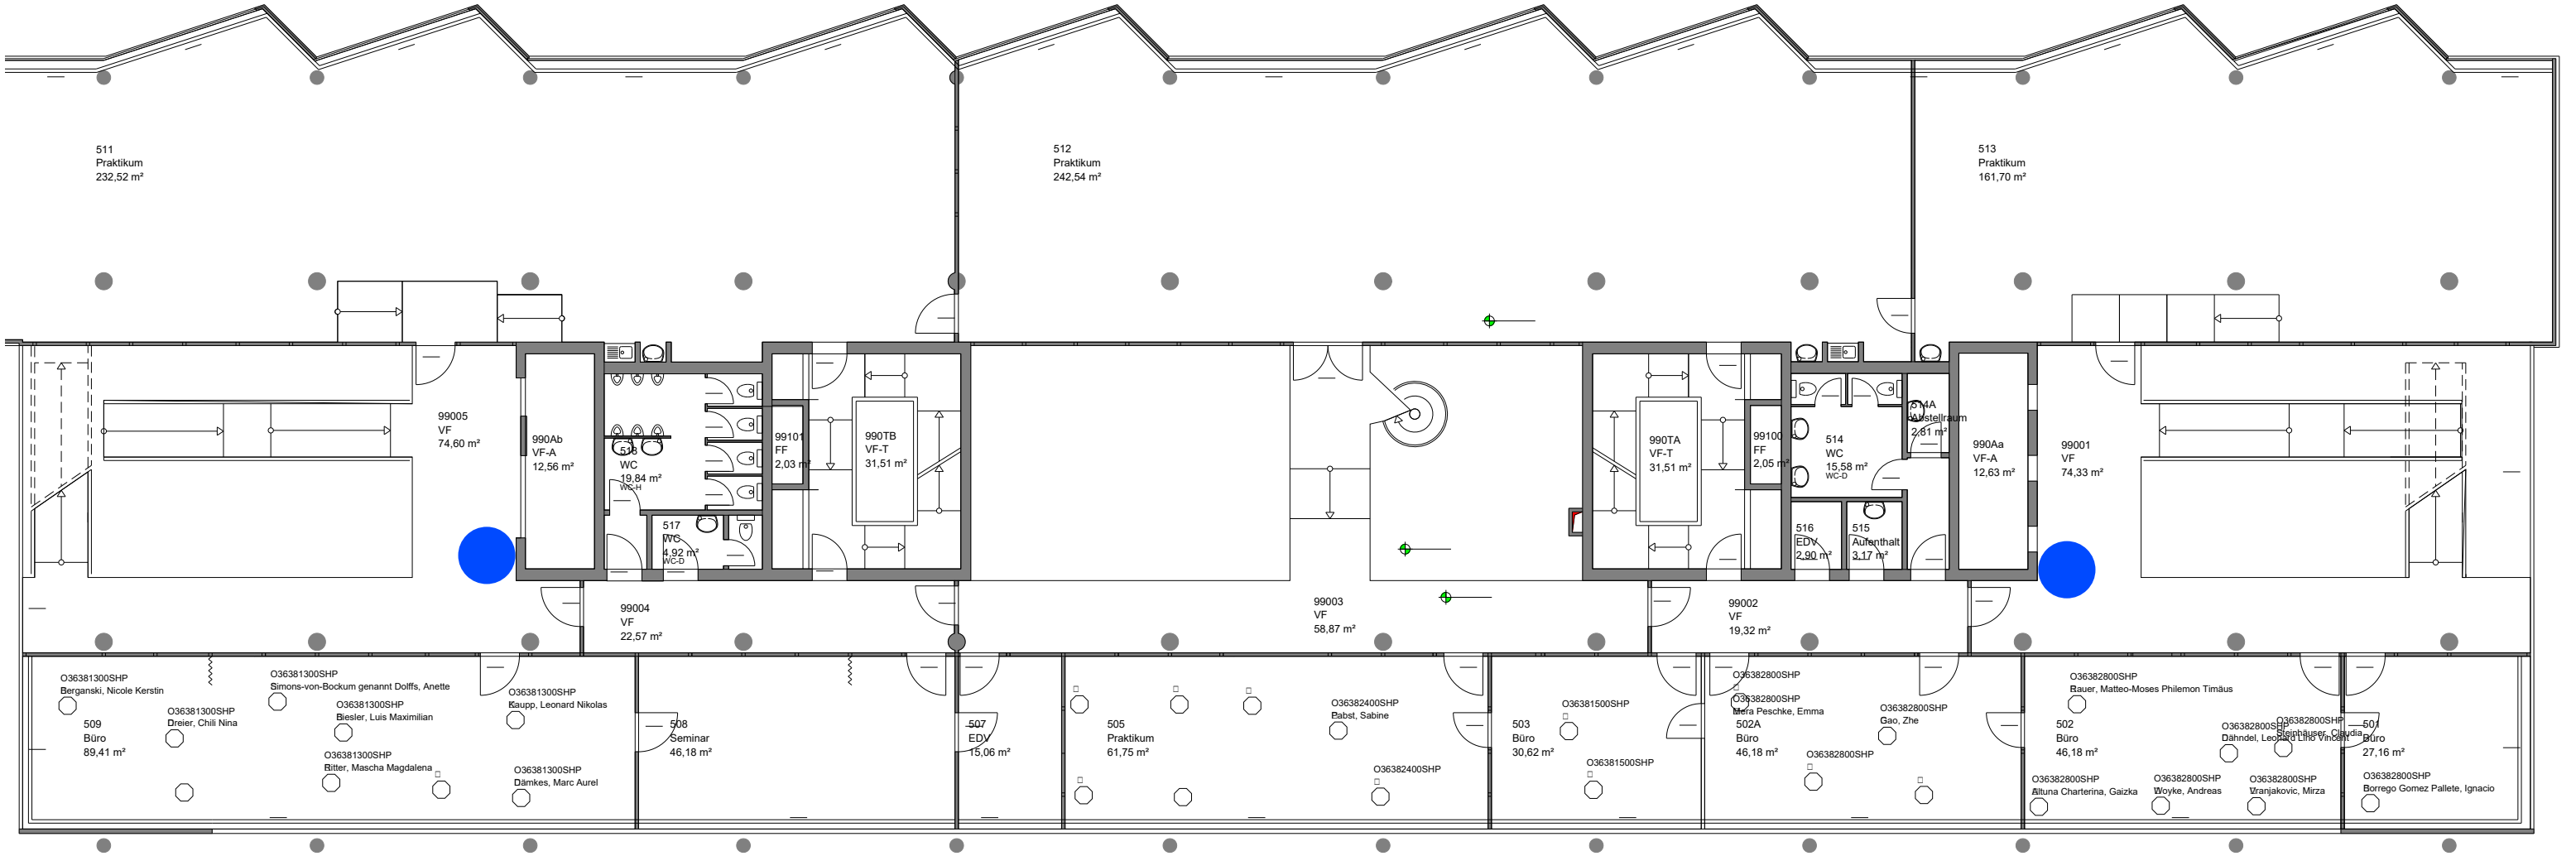

6. Obergeschoss





Legende:  
Vorgeschlagene Position für Flucht-und  
Rettungswegplan zur Ermittlung des  
Bedarfs

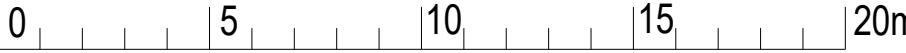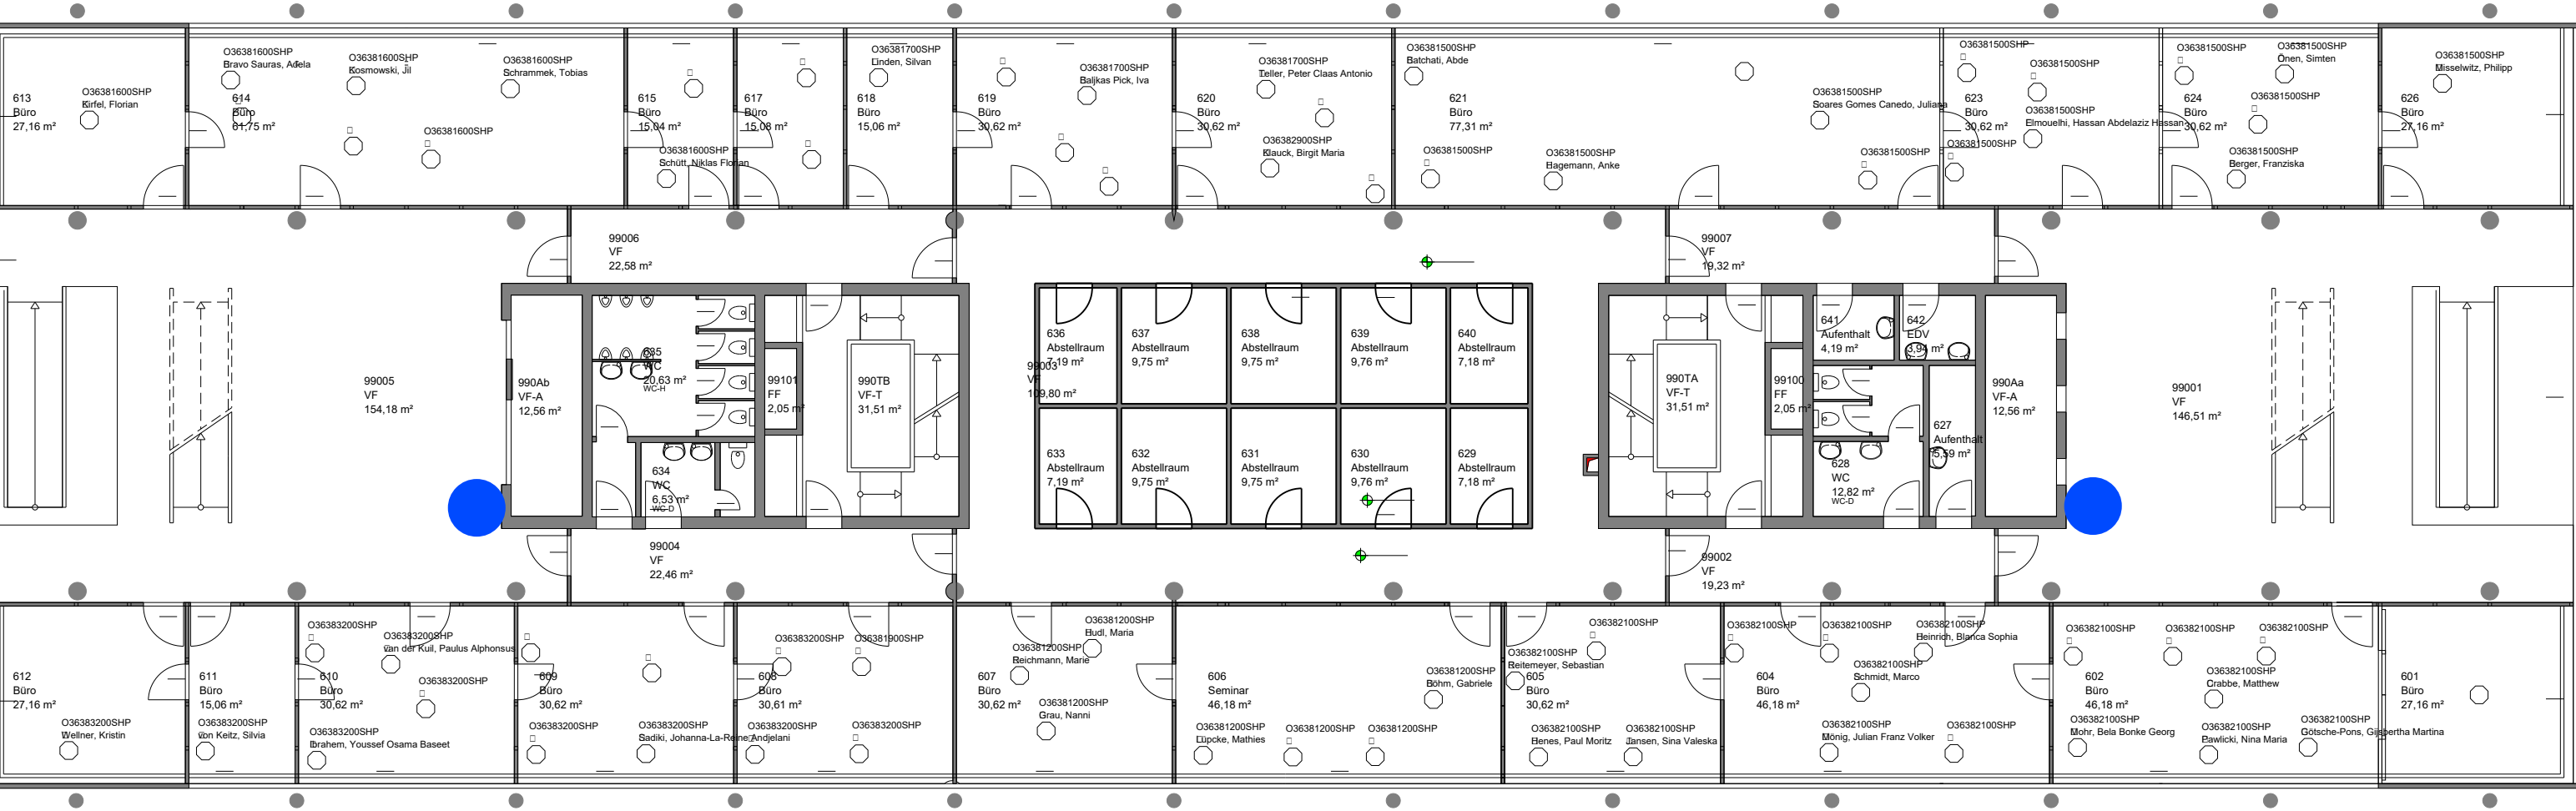

7. Obergeschoss



Legende:  
Vorgeschlagene Position für Flucht-und Rettungswegplan zur Ermittlung des Bedarfs

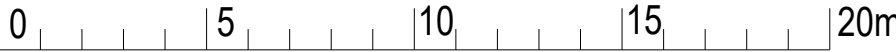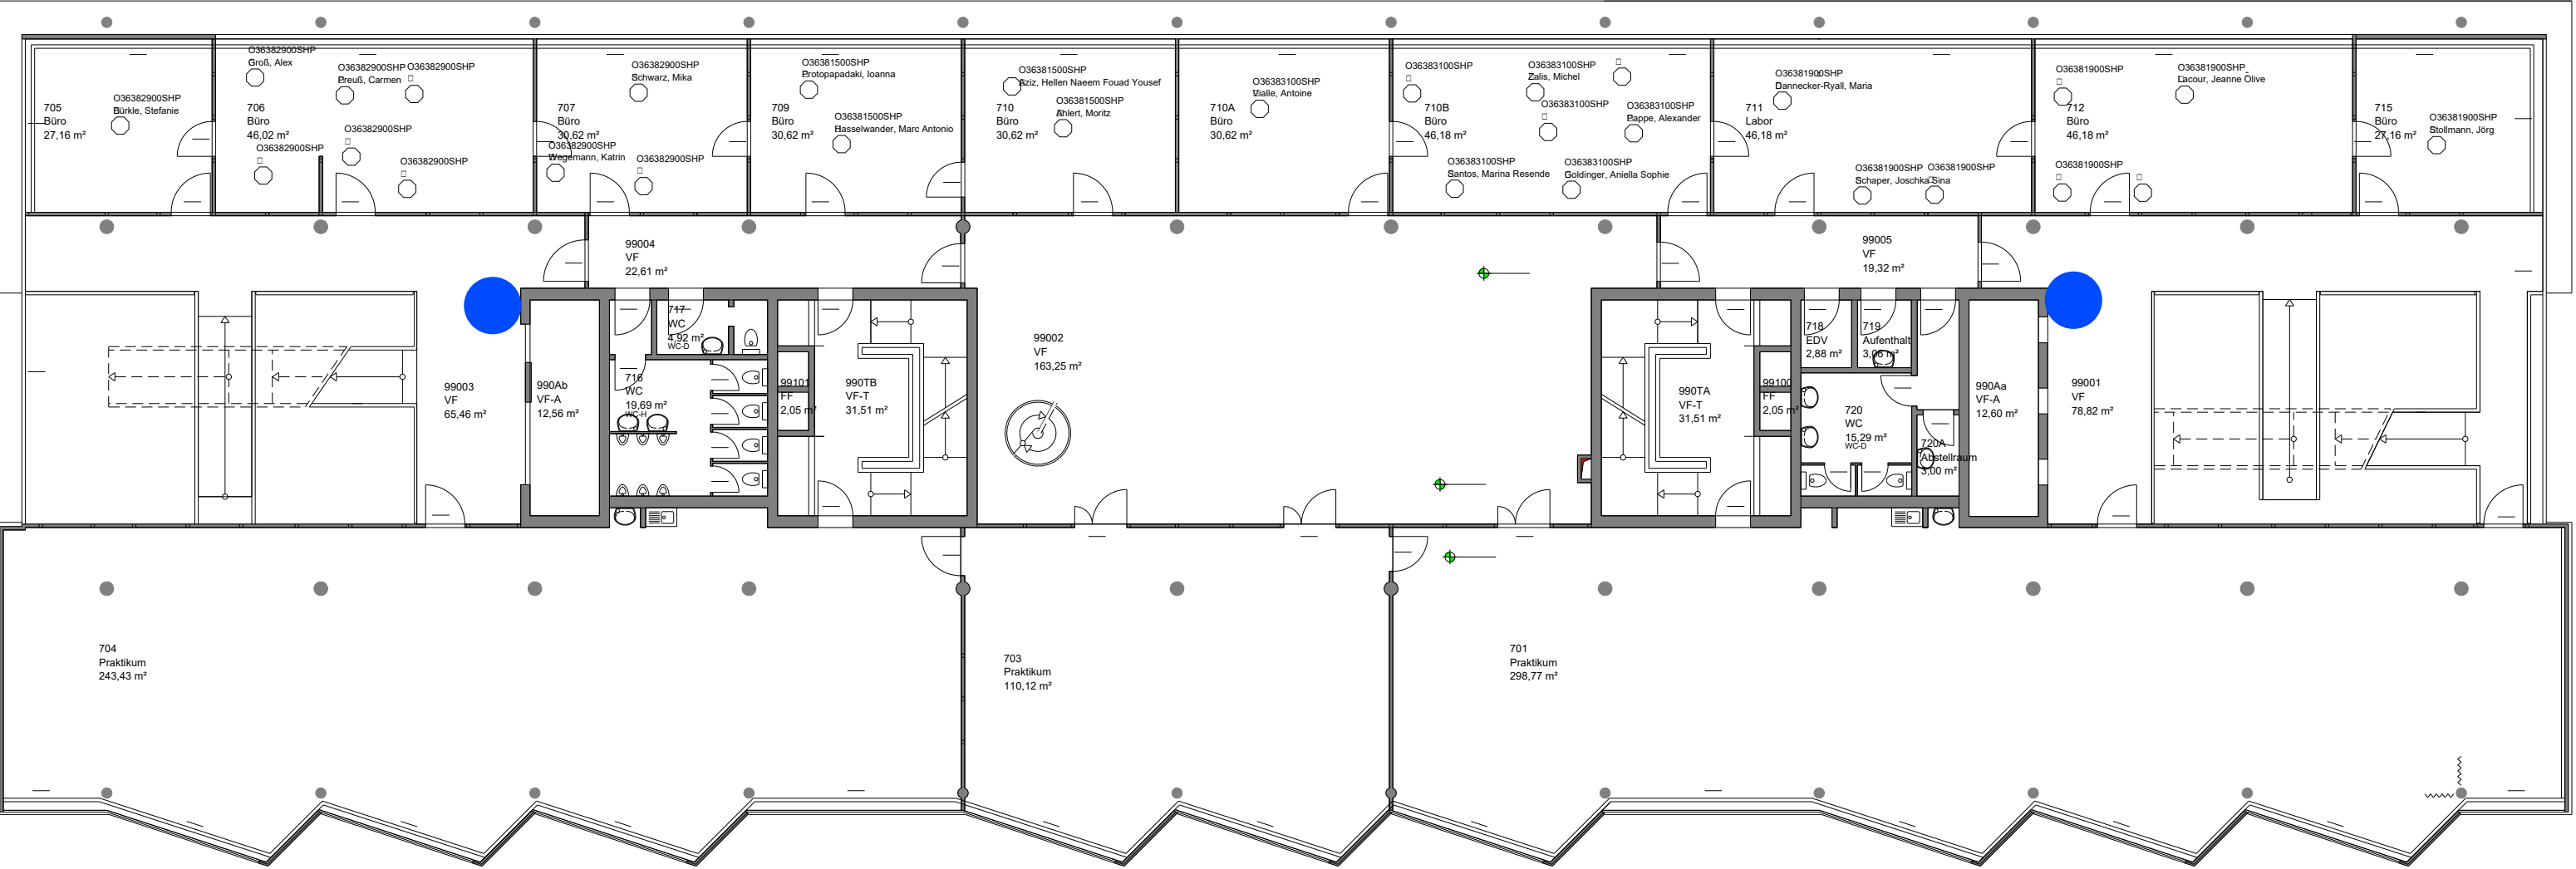

8. Obergeschoss





Legende:  
Vorgeschlagene Position für Flucht-und  
Rettungswegplan zur Ermittlung des  
Bedarfs

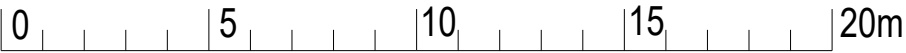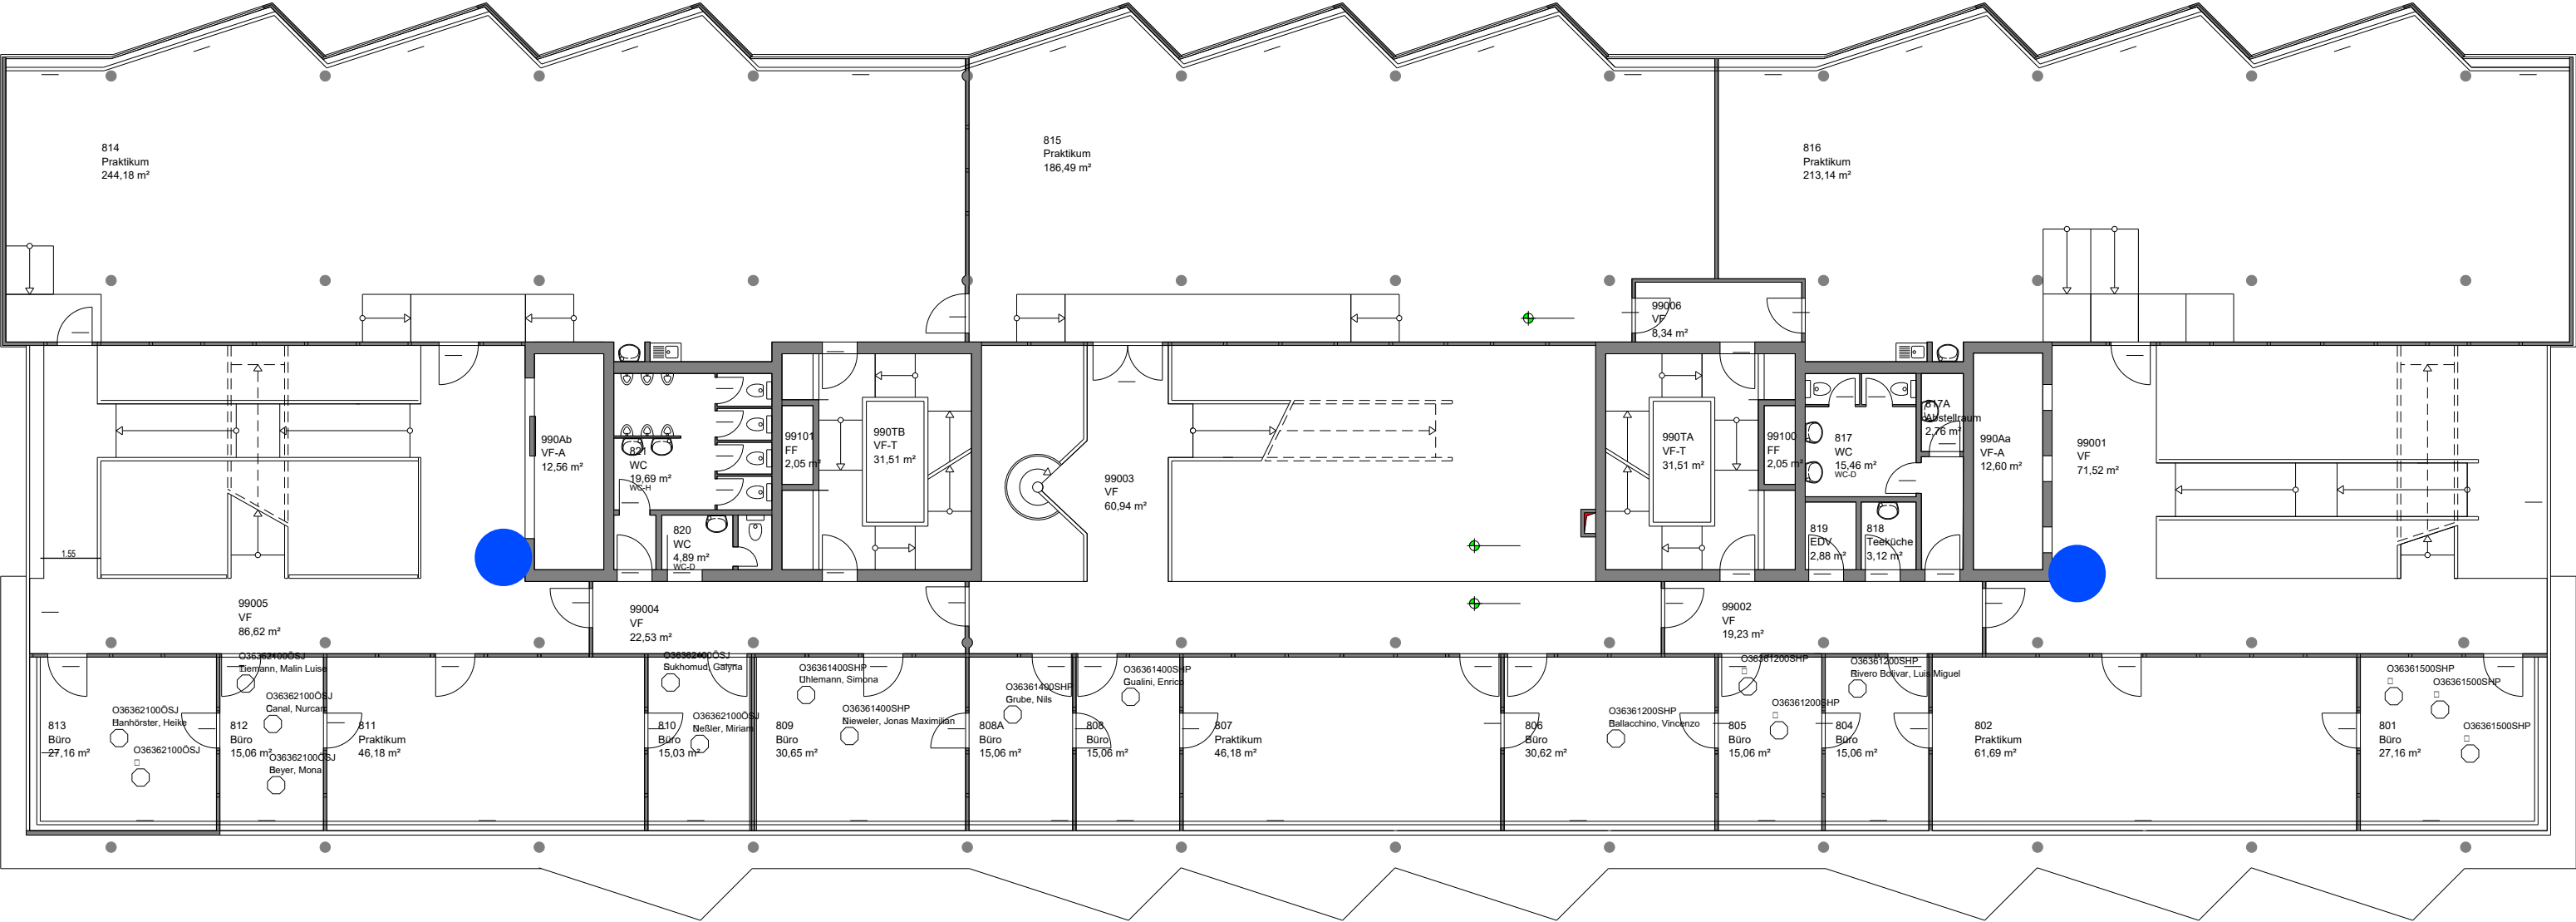

9. Obergeschoss




Legende:  
Vorgeschlagene Position für Flucht-und  
Rettungswegplan zur Ermittlung des  
Bedarfs

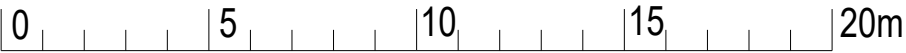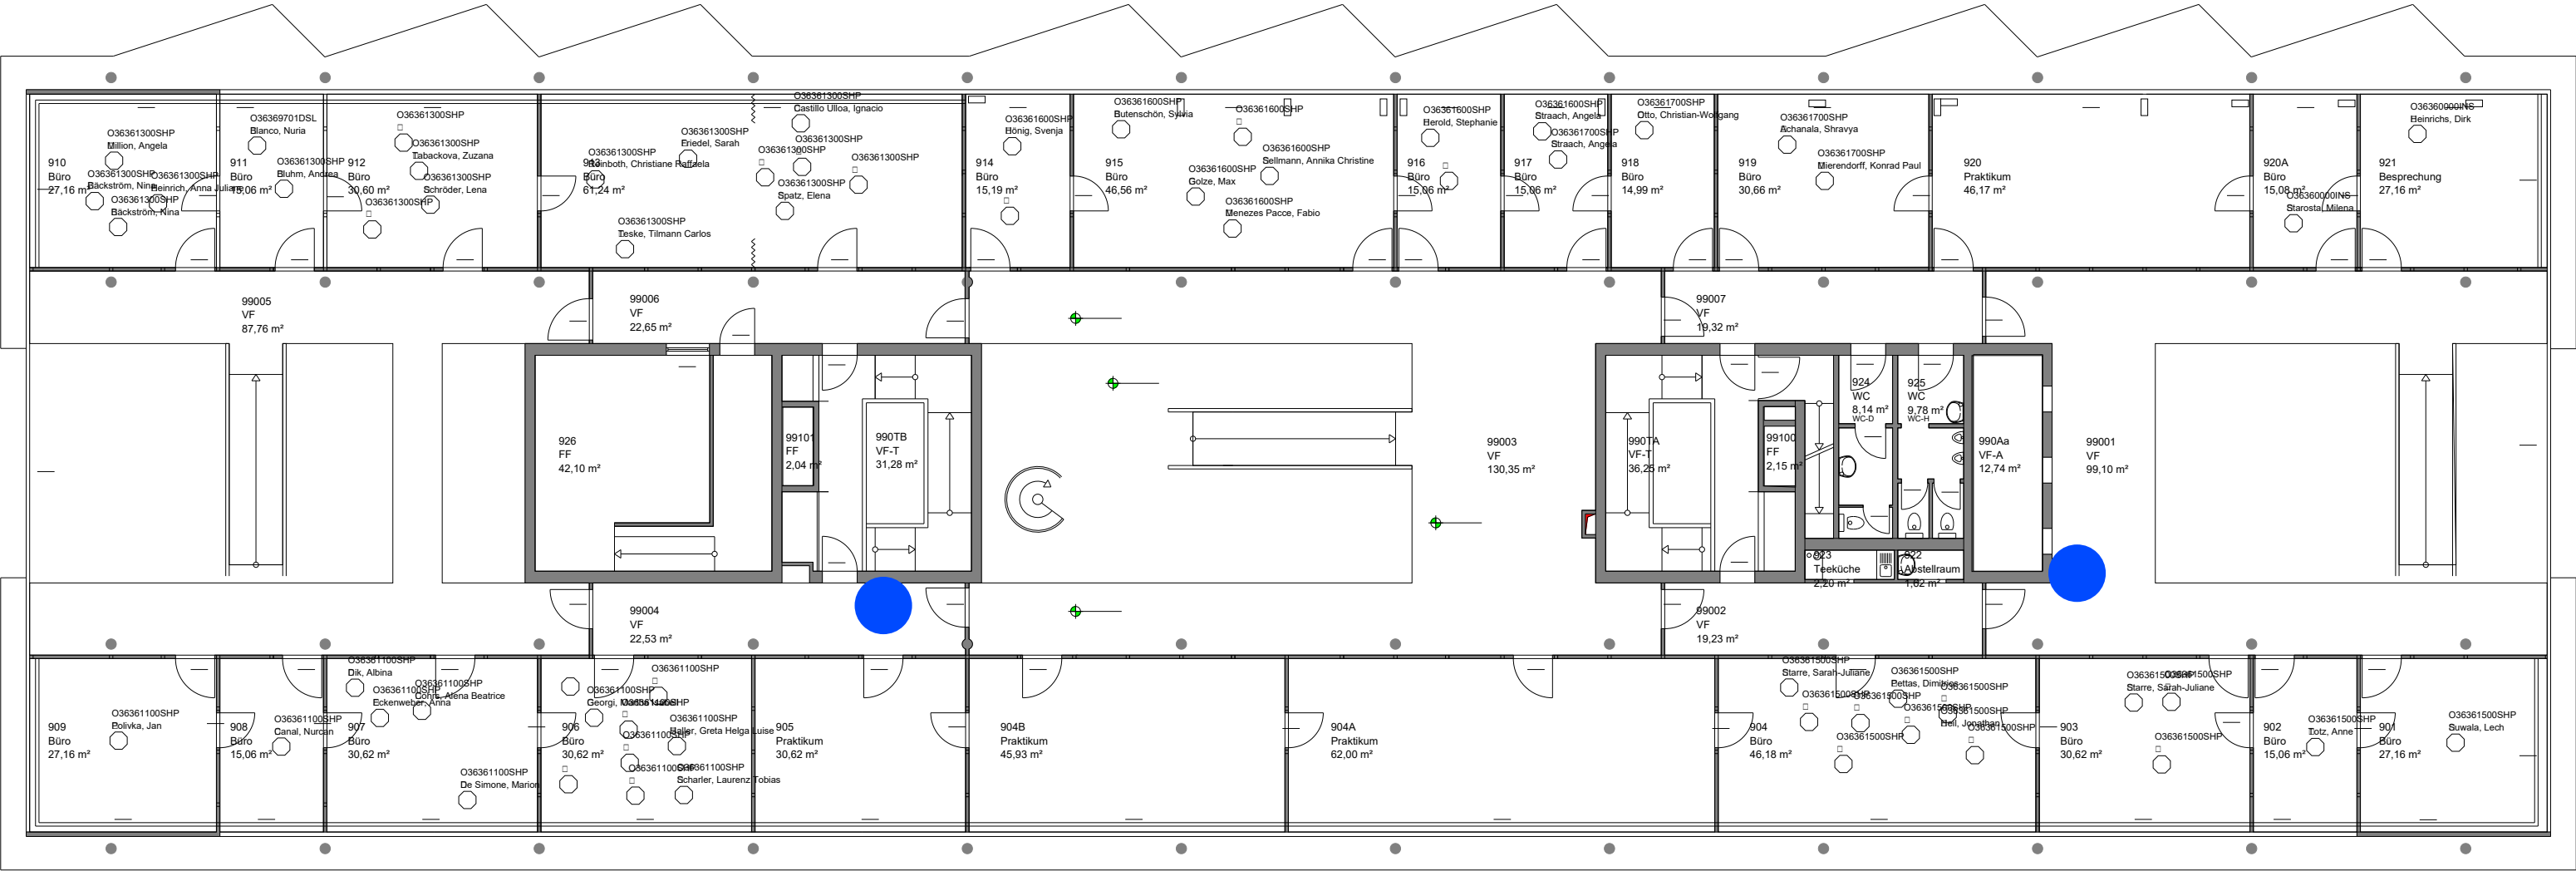

10. Obergeschoss



Legende:  
Vorgeschlagene Position für Flucht-und  
Rettungswegplan zur Ermittlung des  
Bedarfs

 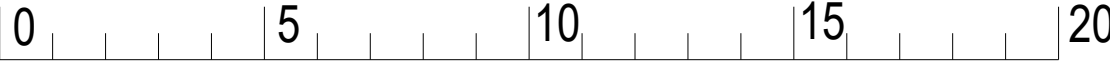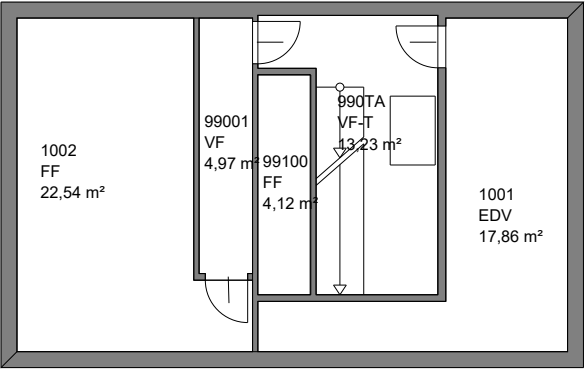

# 11. Obergeschoss



Legende:  
Vorgeschlagene Position für Flucht-und  
Rettungswegplan zur Ermittlung des  
Bedarfs

