


Untergeschoss

Legende:


 Vorgeschlagene Position für
Flucht- und Rettungswegplan
zur Ermittlung des Bedarfs

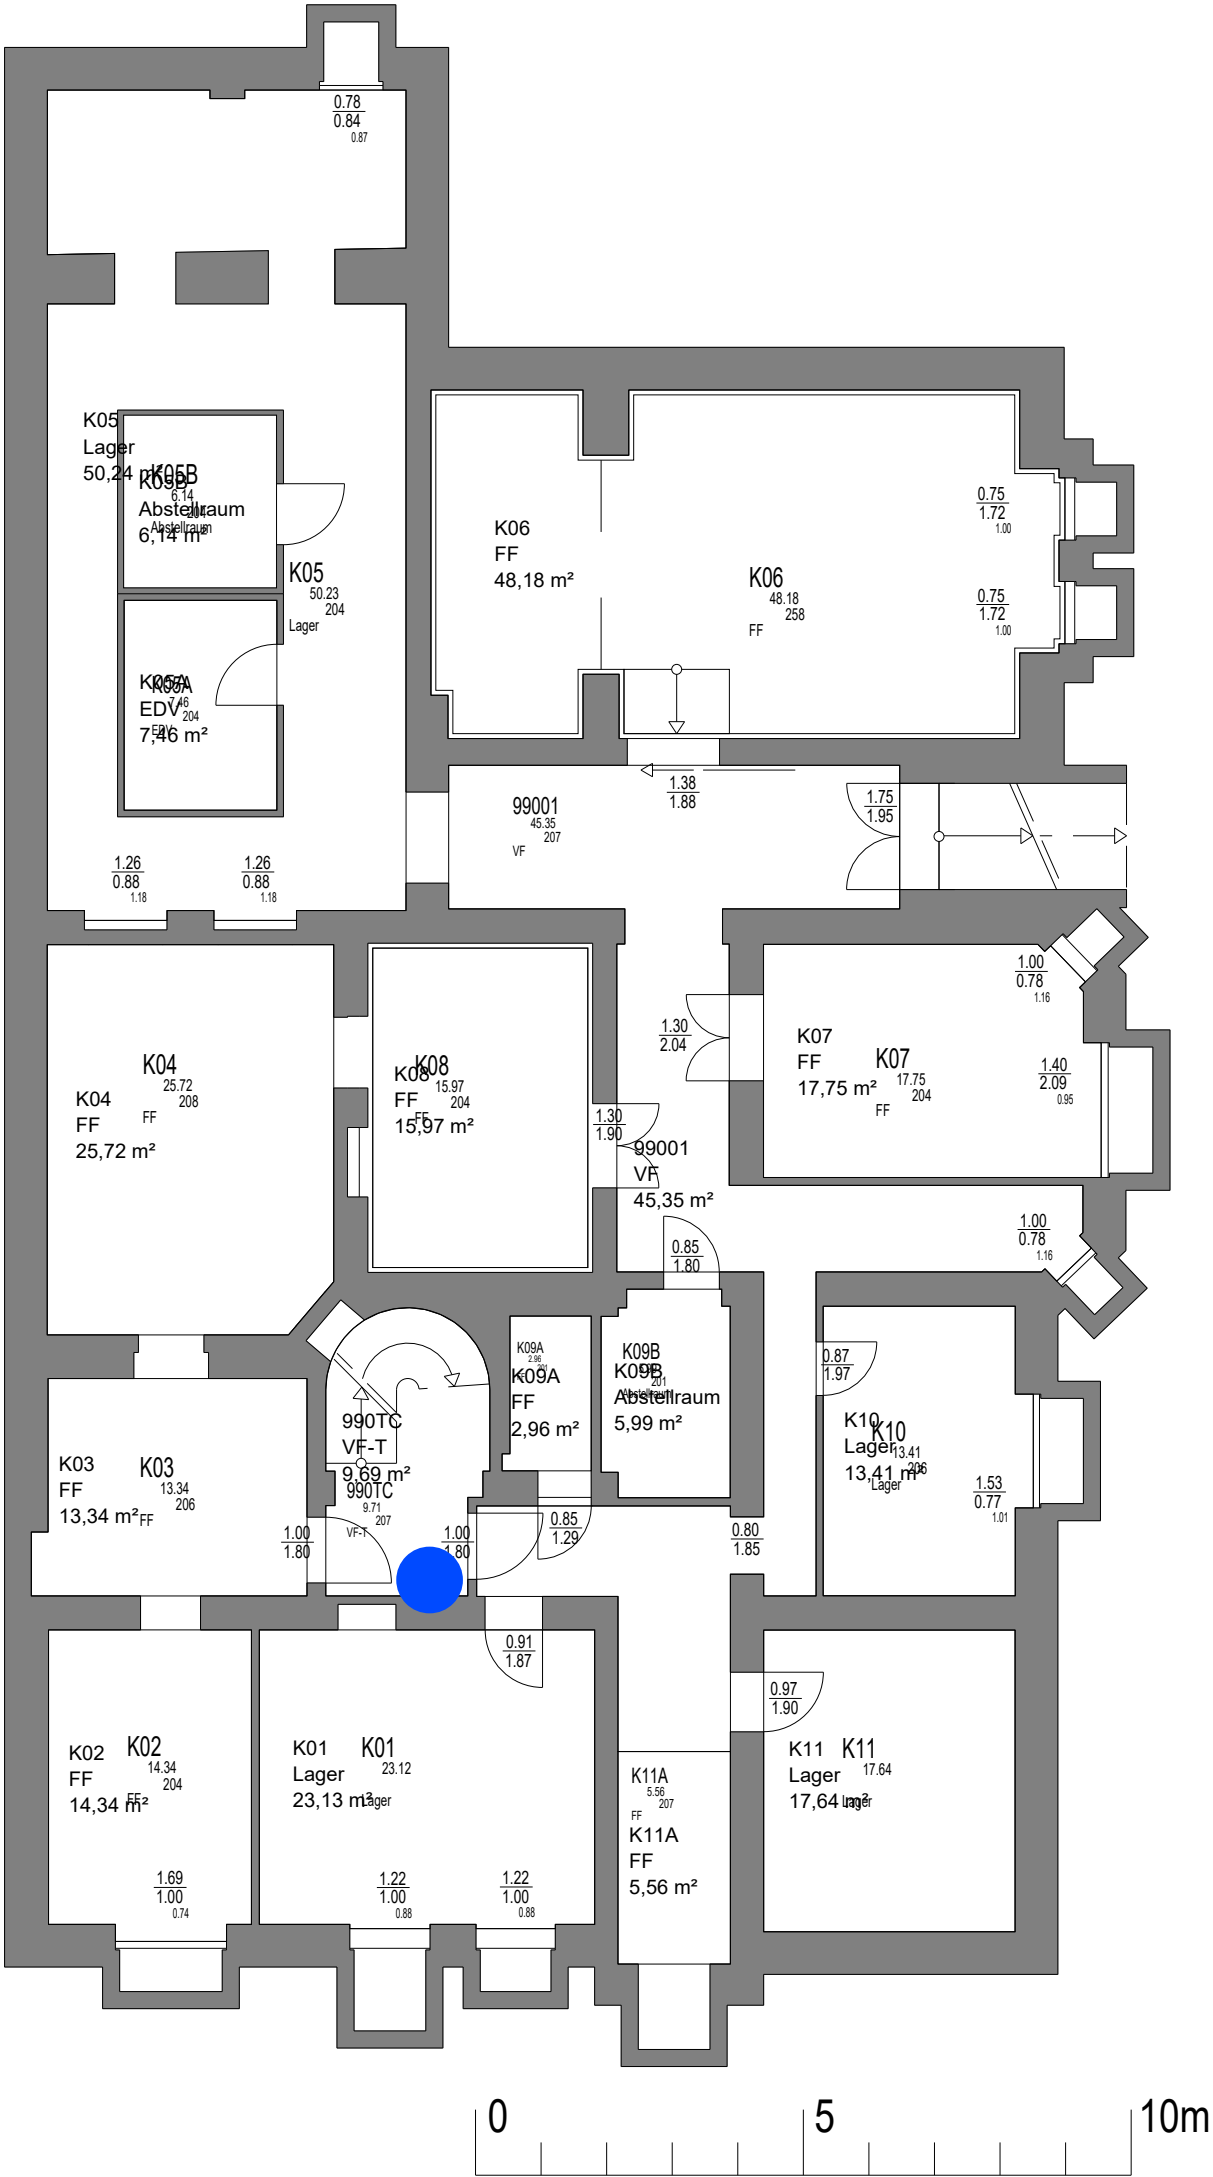

Erdgeschoss

Legende:

Vorgeschlagene Position für
Flucht- und Rettungswegplan
zur Ermittlung des Bedarfs

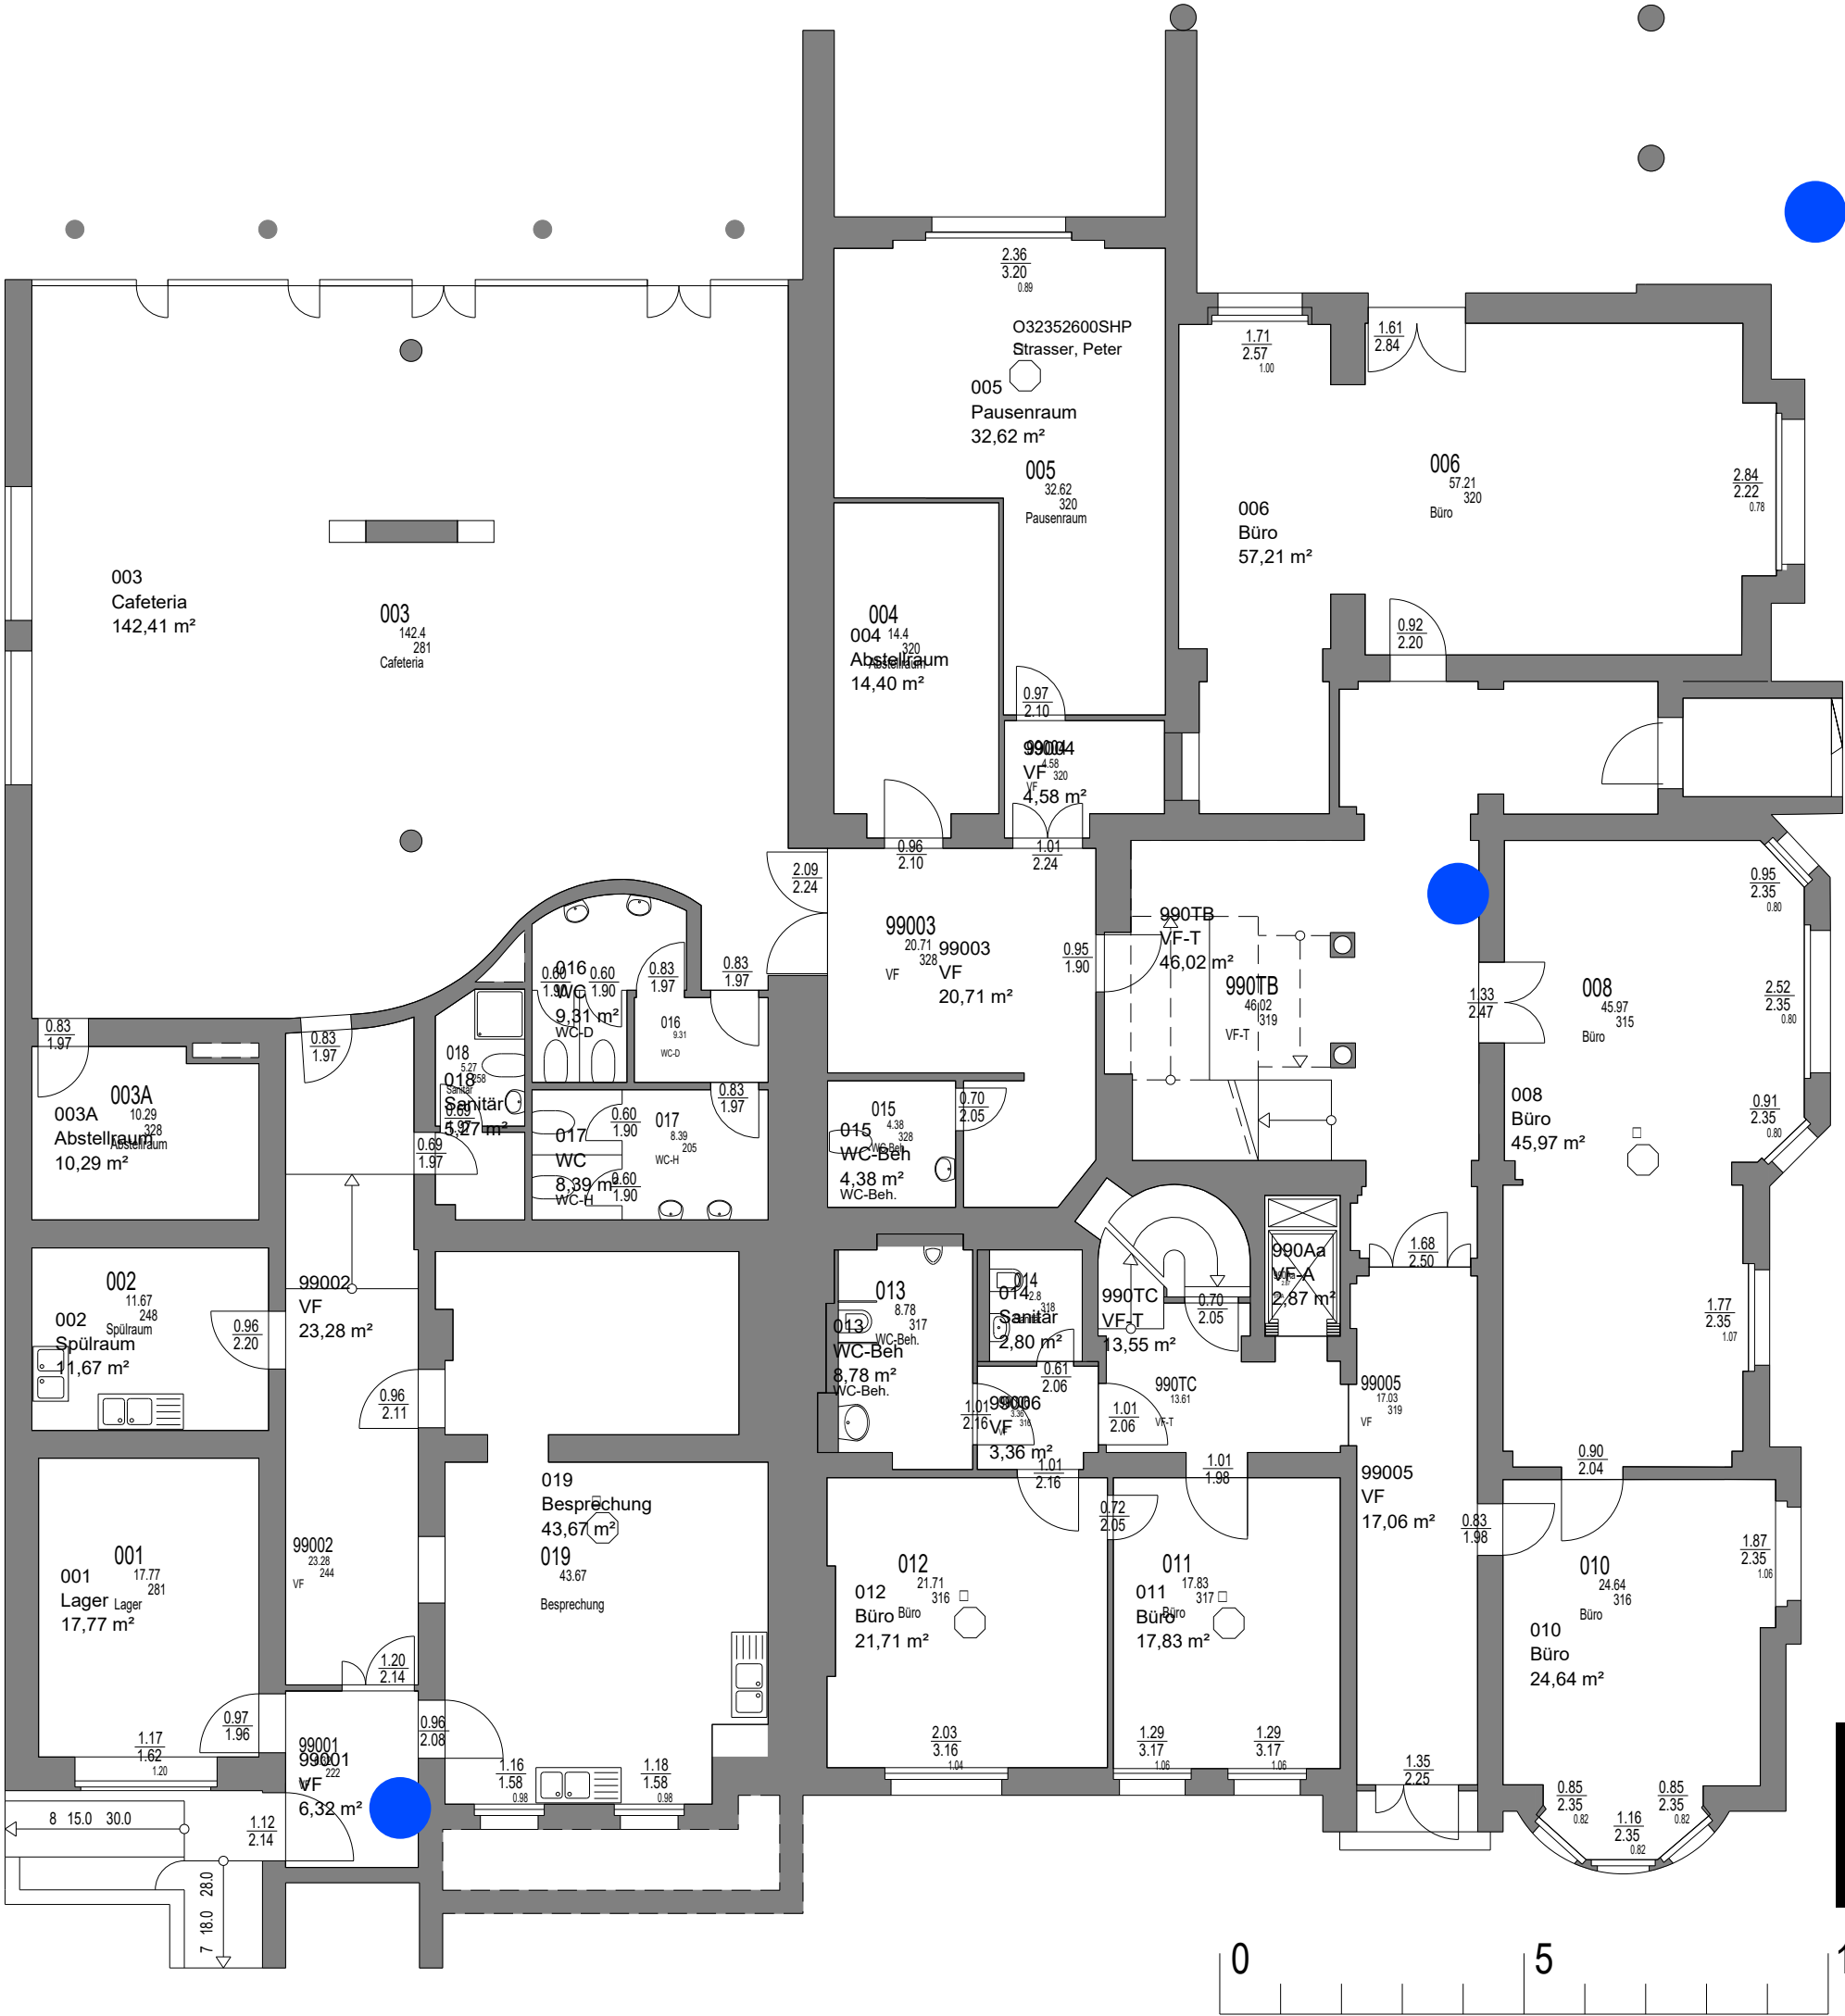

Legende:





Zwischengeschoß

Legende:




Vorgeschlagene Position für
Flucht- und Rettungswegplan
zur Ermittlung des Bedarfs

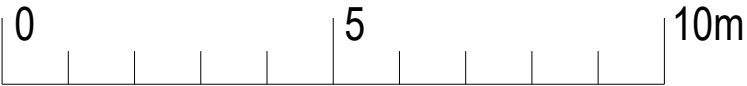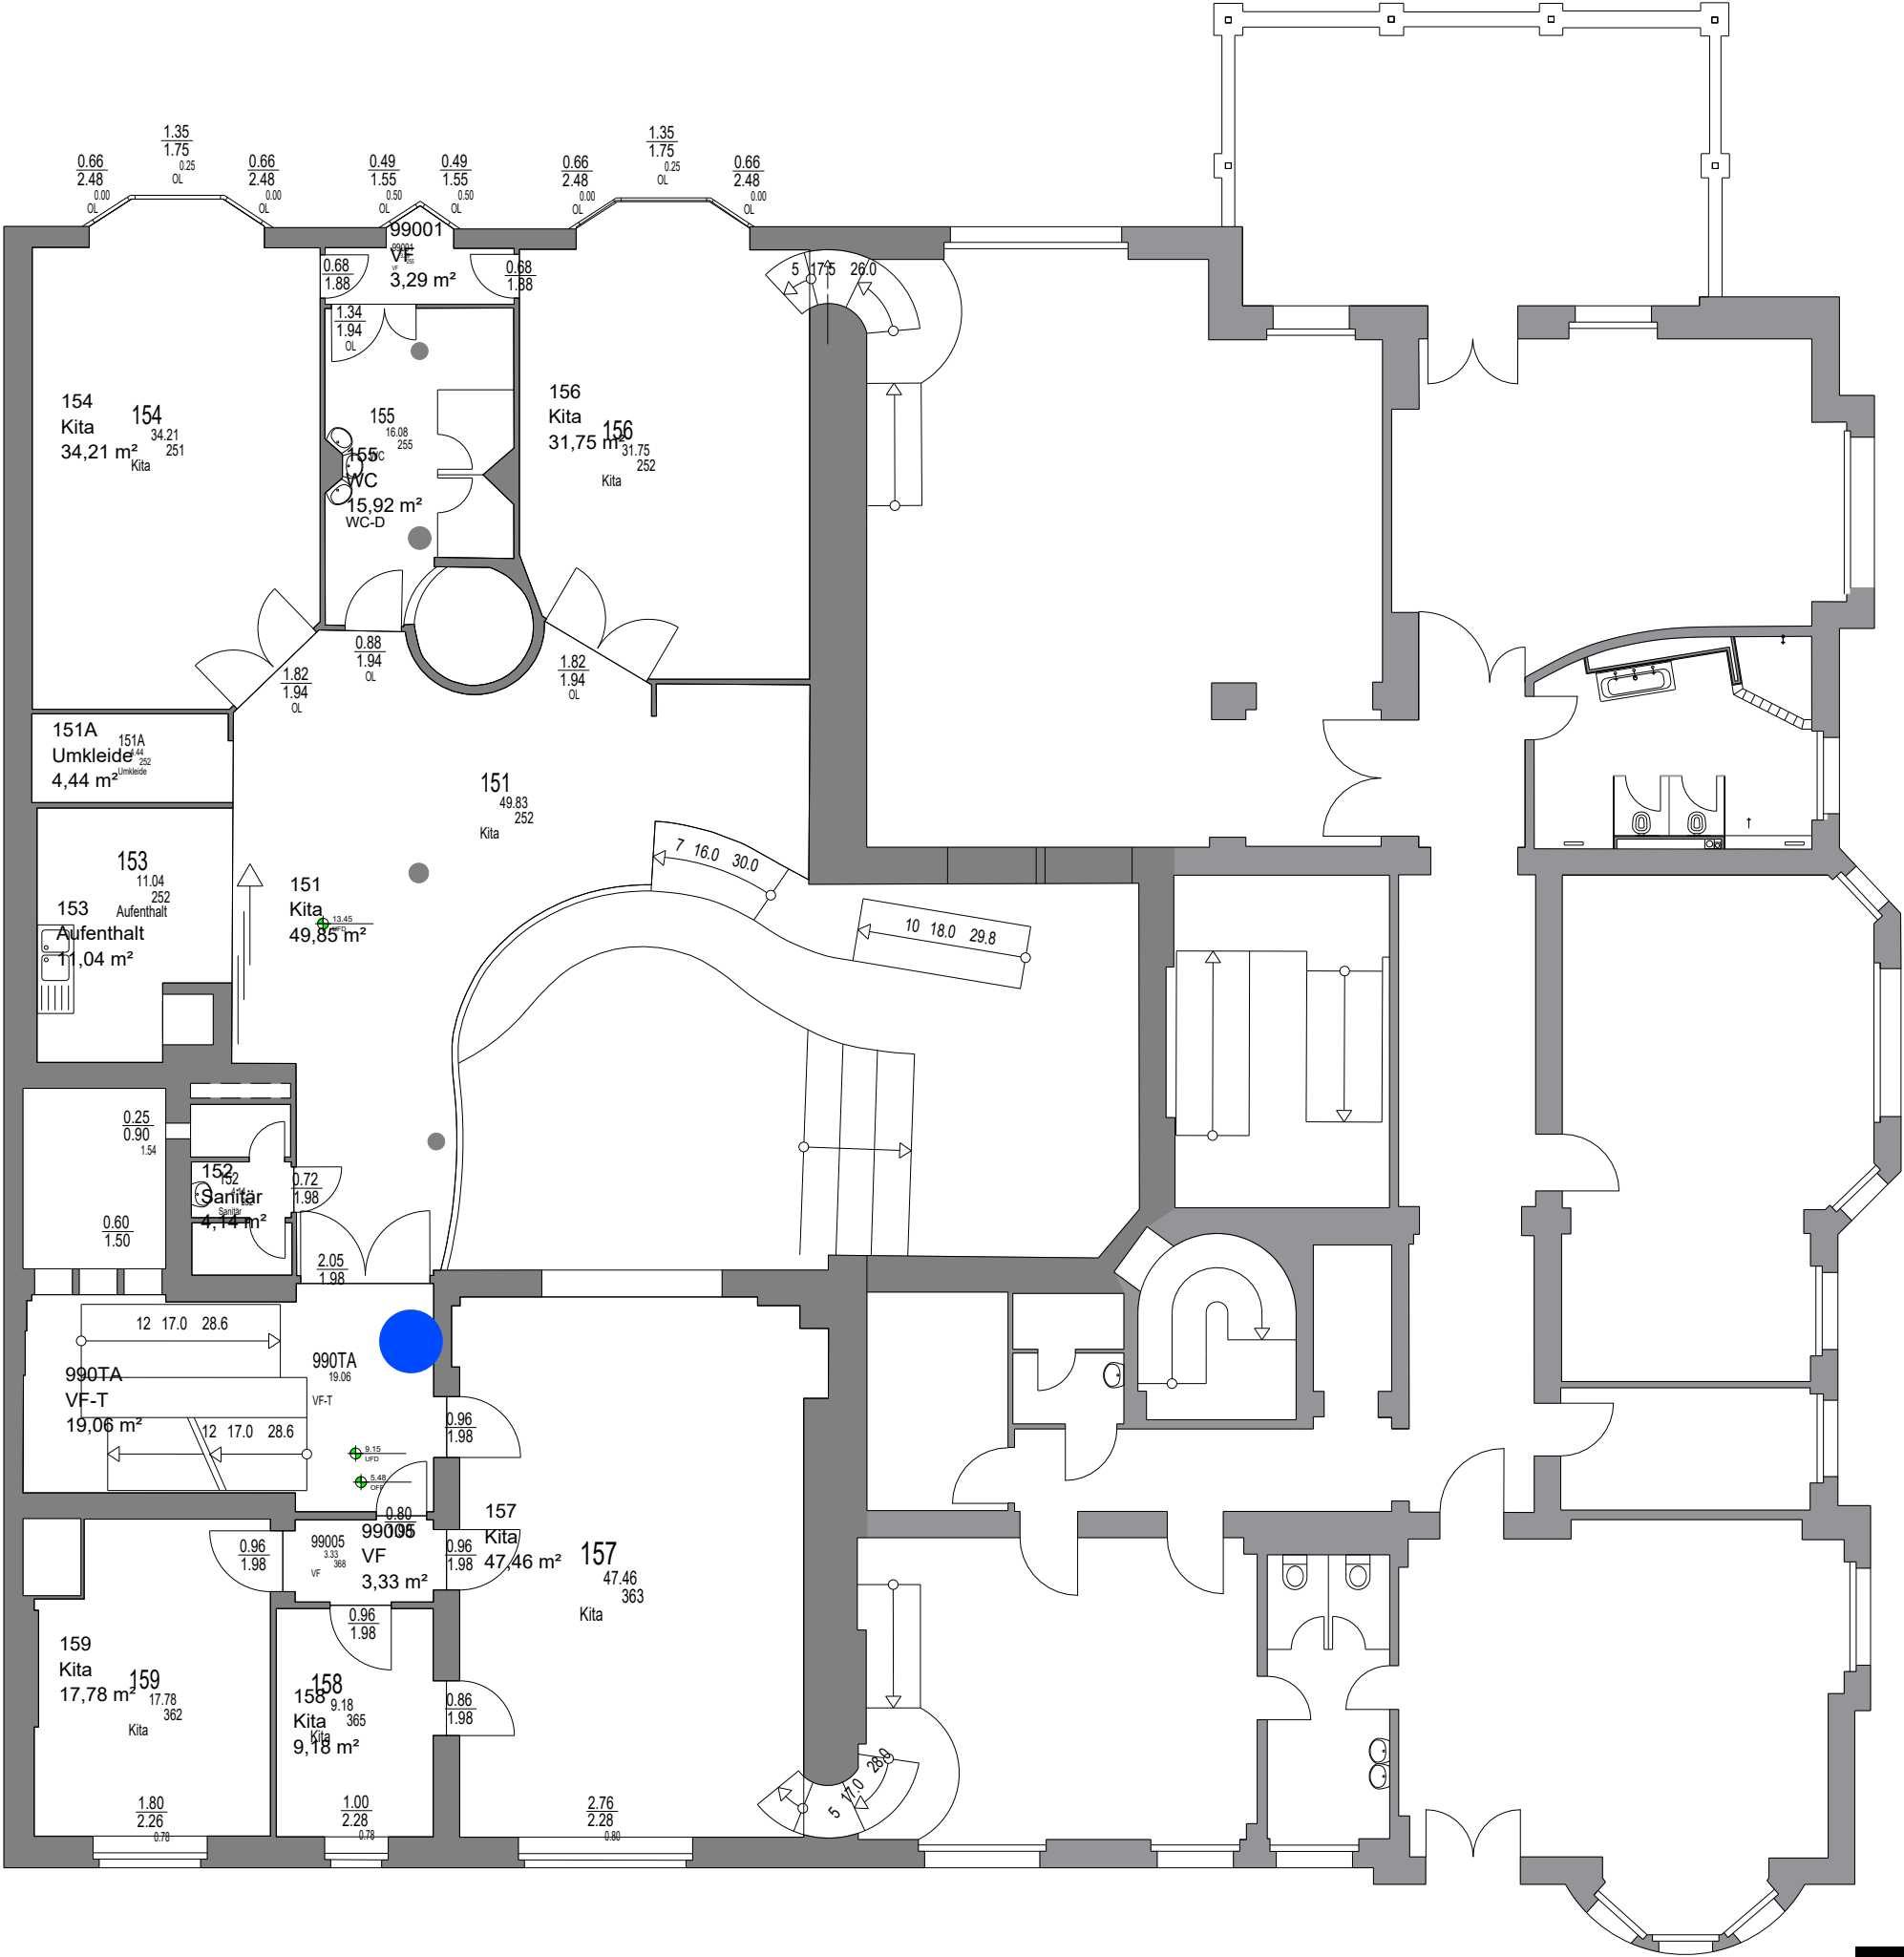

2. Obergeschoss

Legende:
Vorgeschlagene Position für
Flucht- und Rettungswegplan
zur Ermittlung des Bedarfs

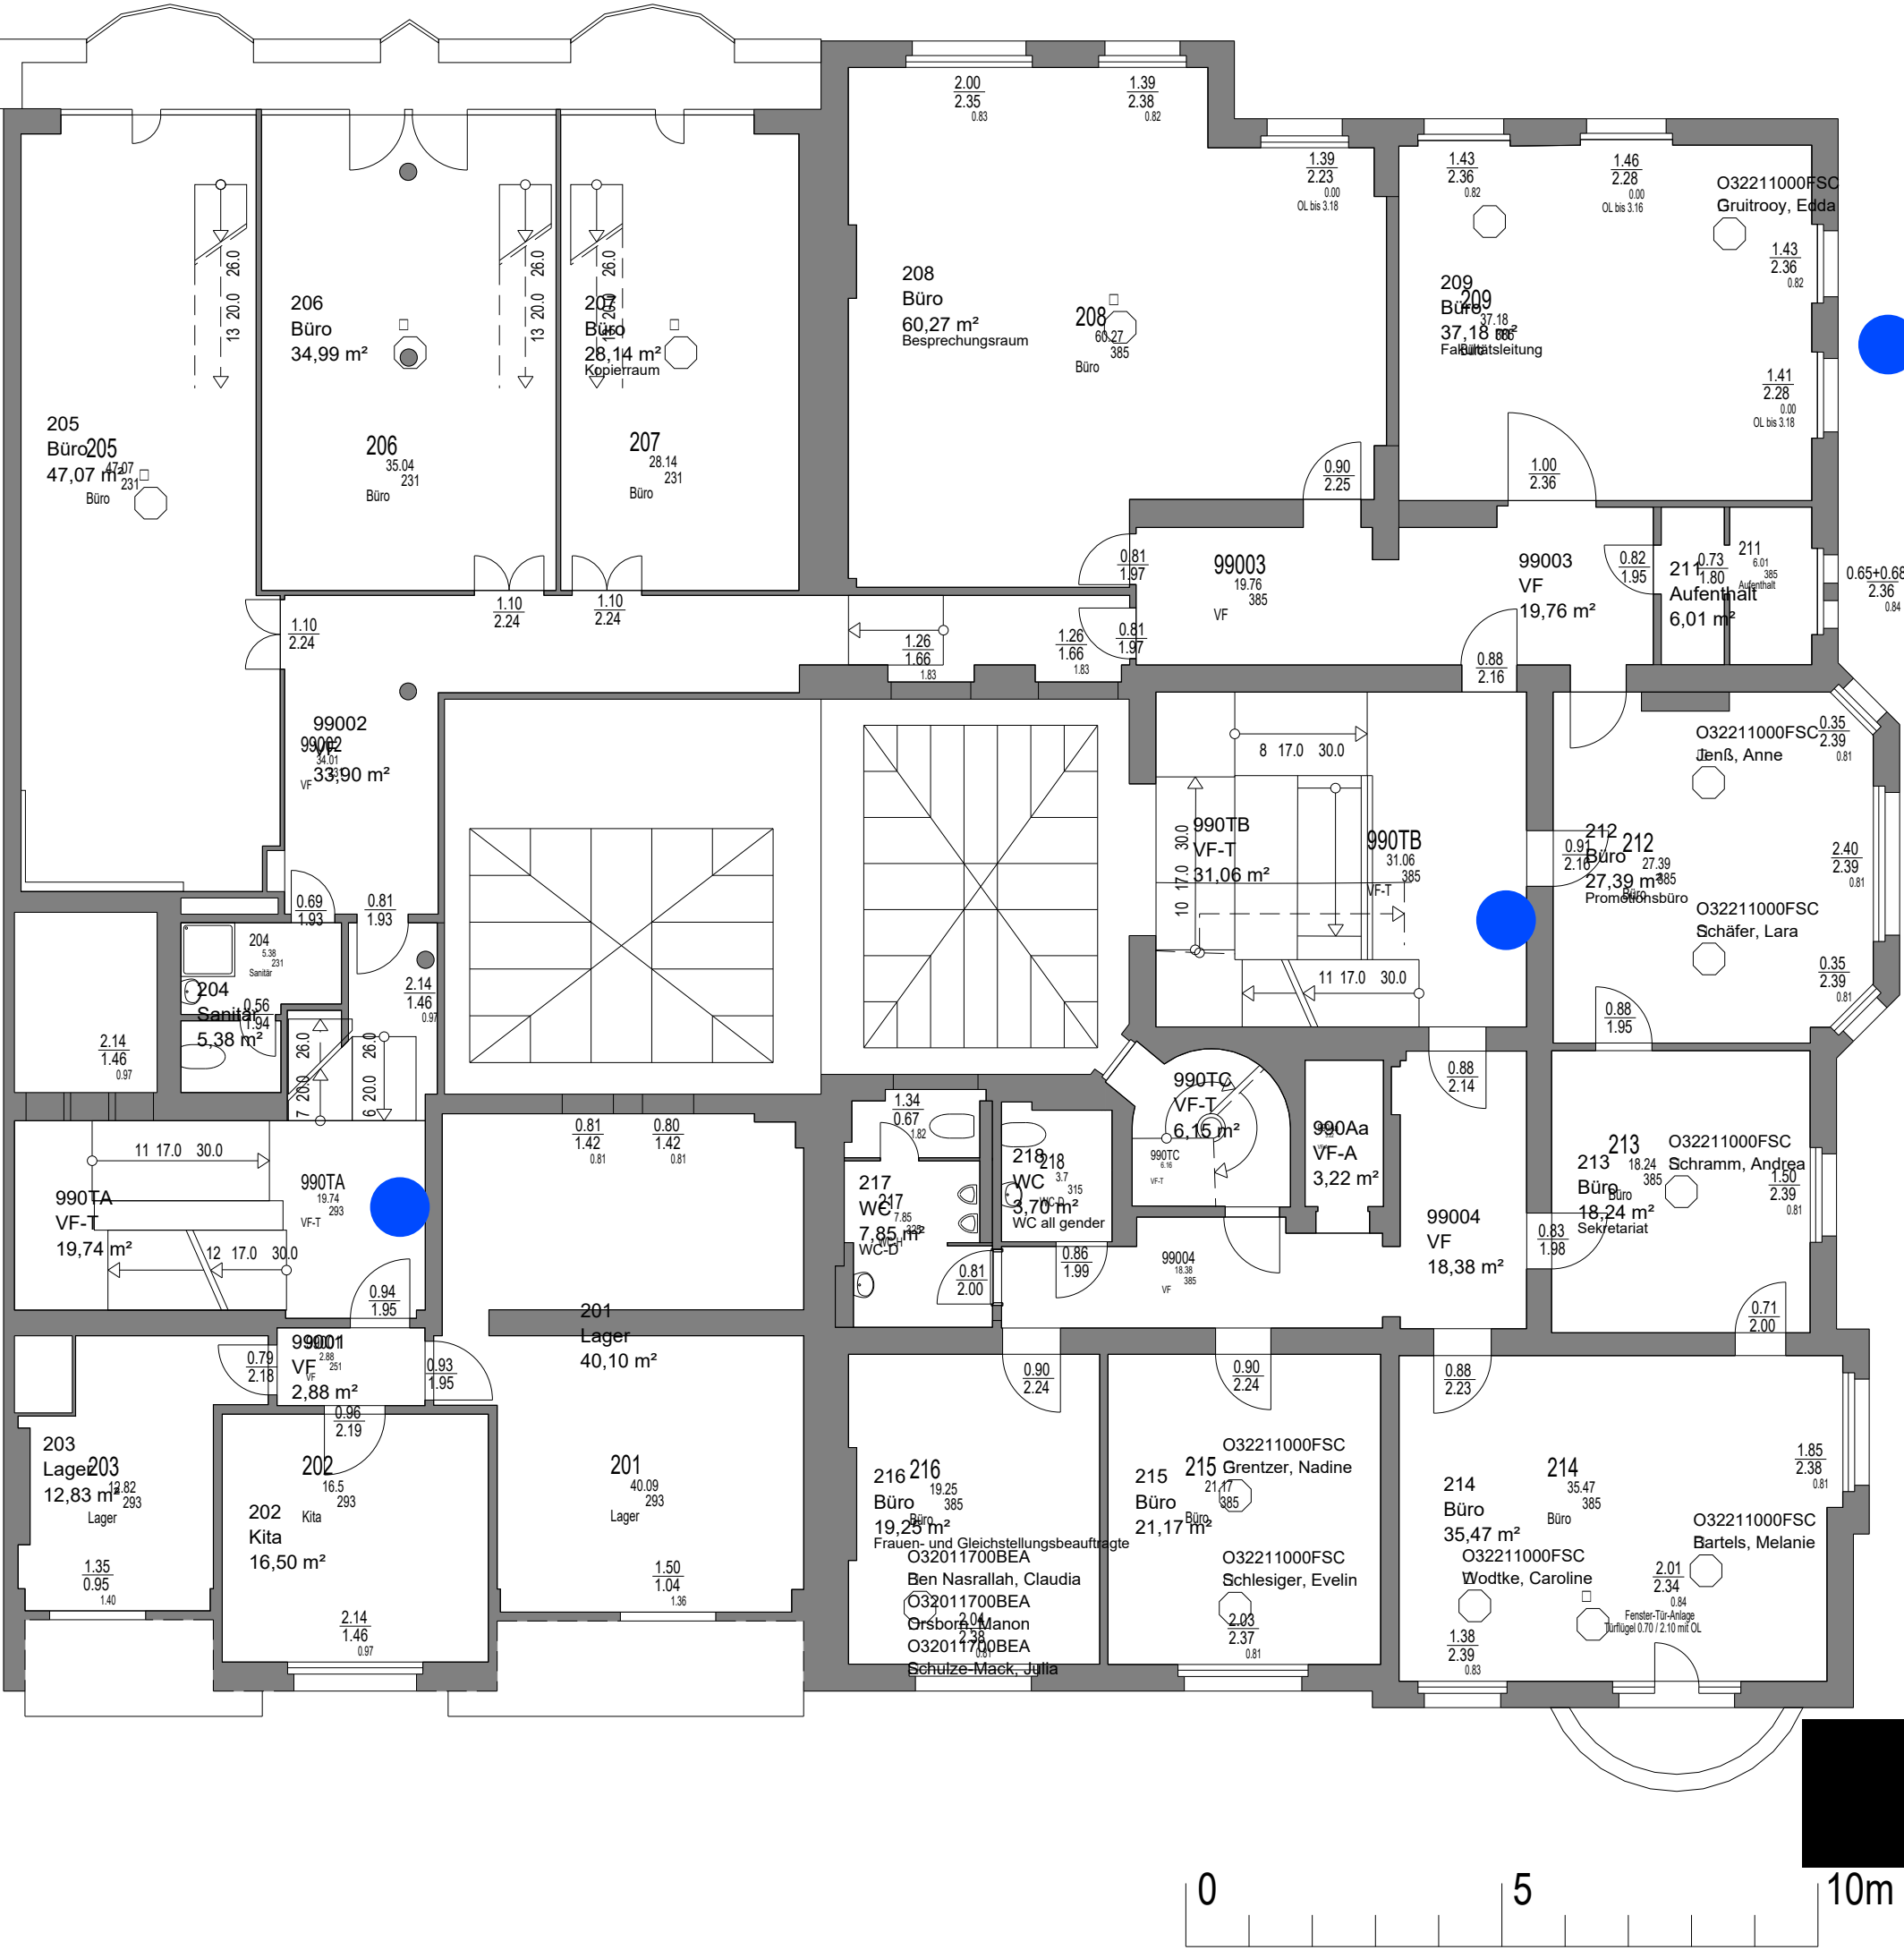

Legende:

Vorgeschlagene Position für
Flucht- und Rettungswegplan
zur Ermittlung des Bedarfs

