


Untergeschoss

Legende:


 Vorgeschlagene Position für Flucht- und Rettungswegplan zur Ermittlung des Bedarfs

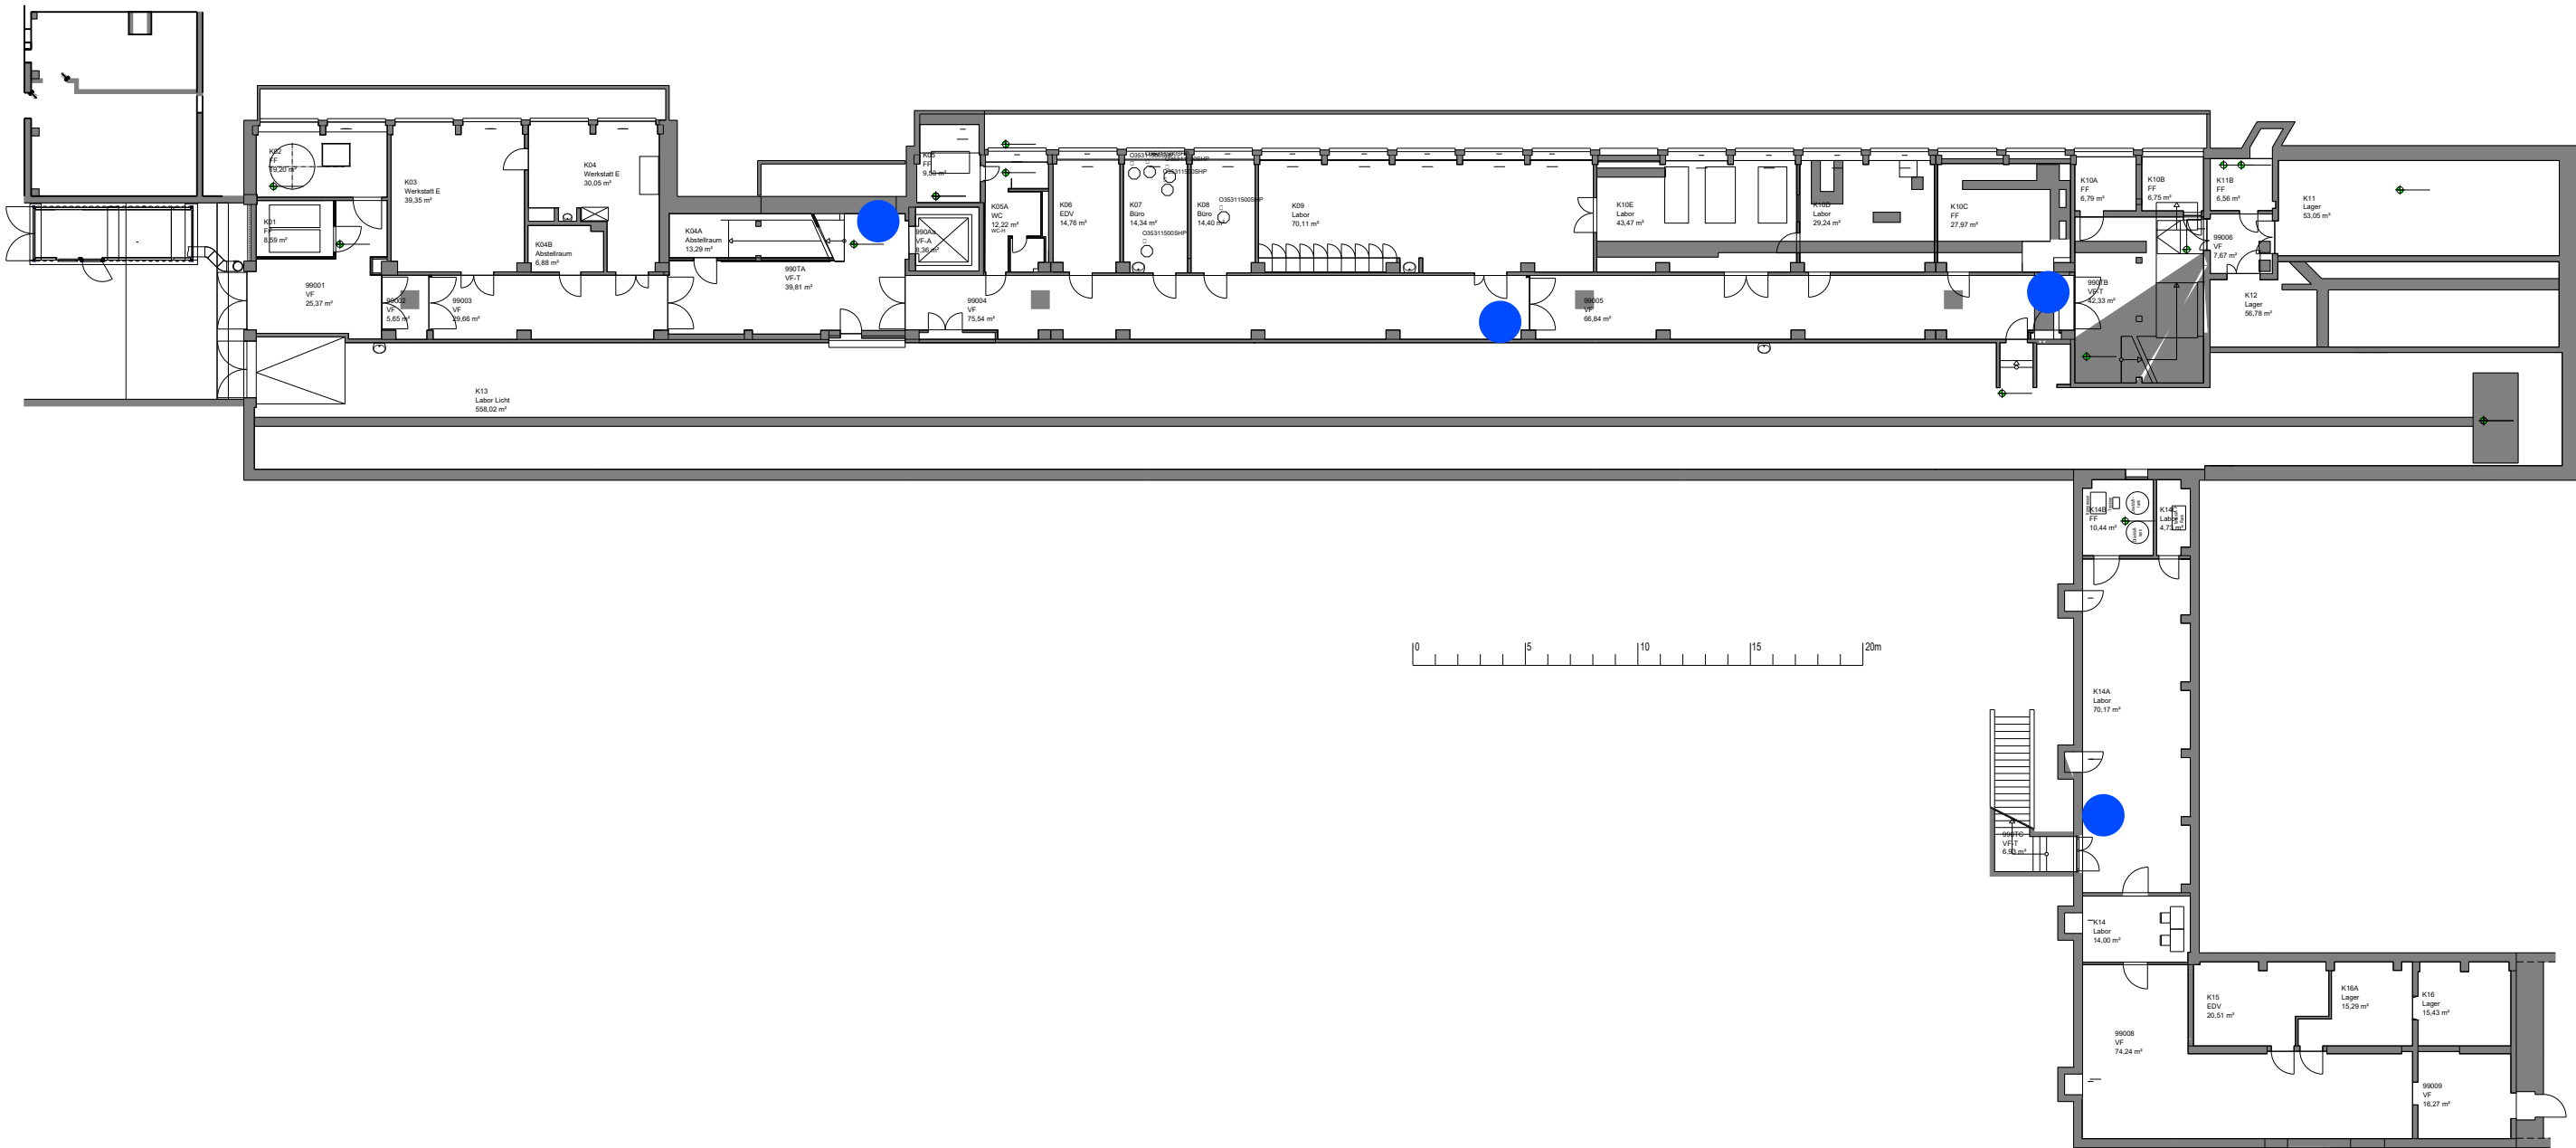

Erdgeschoss

Legende:

 Vorgeschlagene Position für Flucht- und Rettungswegplan zur Ermittlung des Bedarfs

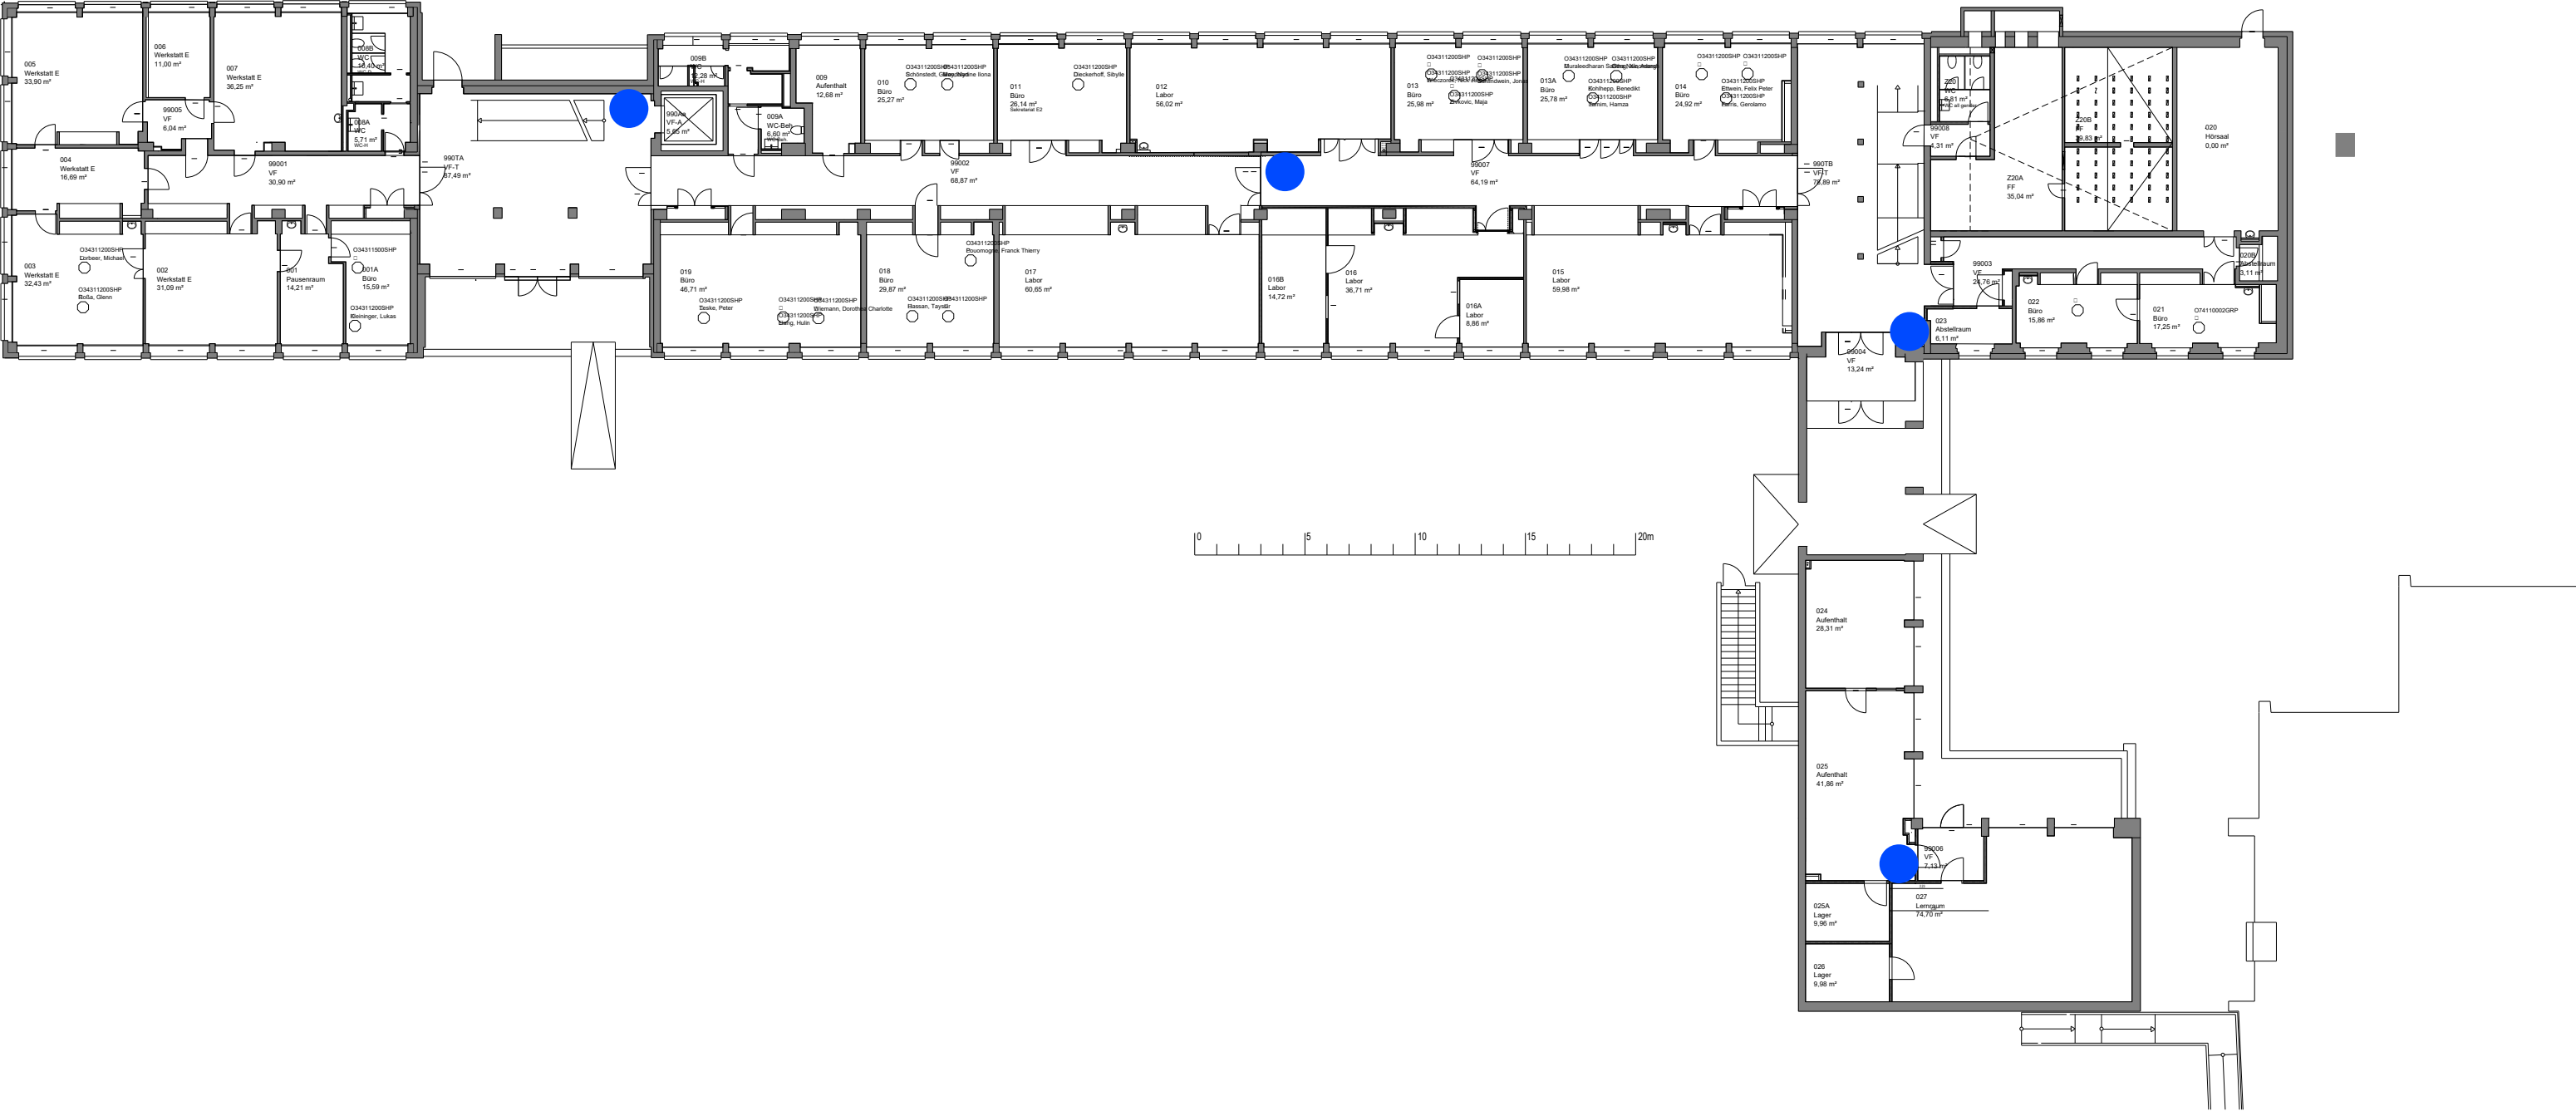

1. Obergeschoss

Legende:



Vorgeschlagene Position für Flucht- und Rettungswegplan zur Ermittlung des Bedarfs




2. Obergeschoss

Legende:





Vorgeschlagene Position für Flucht- und Rettungswegplan zur Ermittlung des Bedarfs

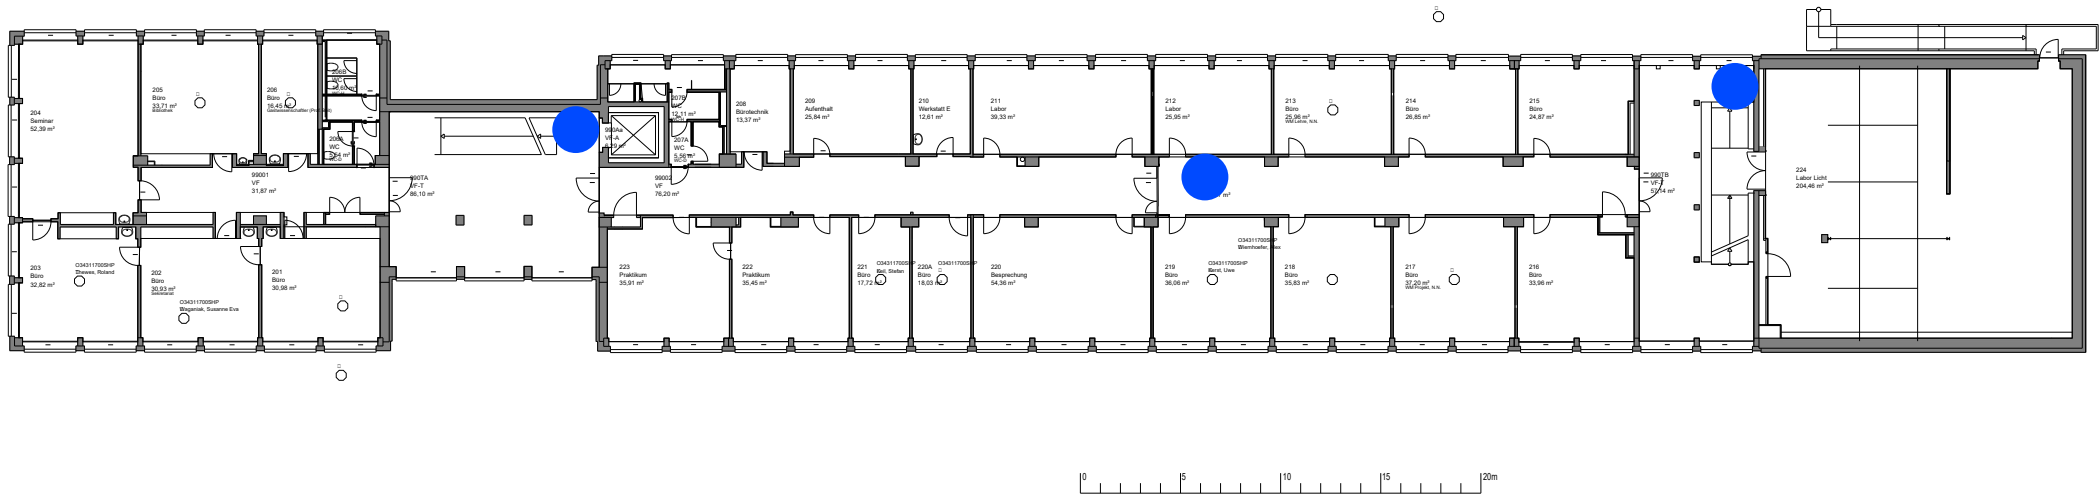

3. Obergeschoss

Legende:

 Vorgeschlagene Position für Flucht- und Rettungswegplan zur Ermittlung des Bedarfs

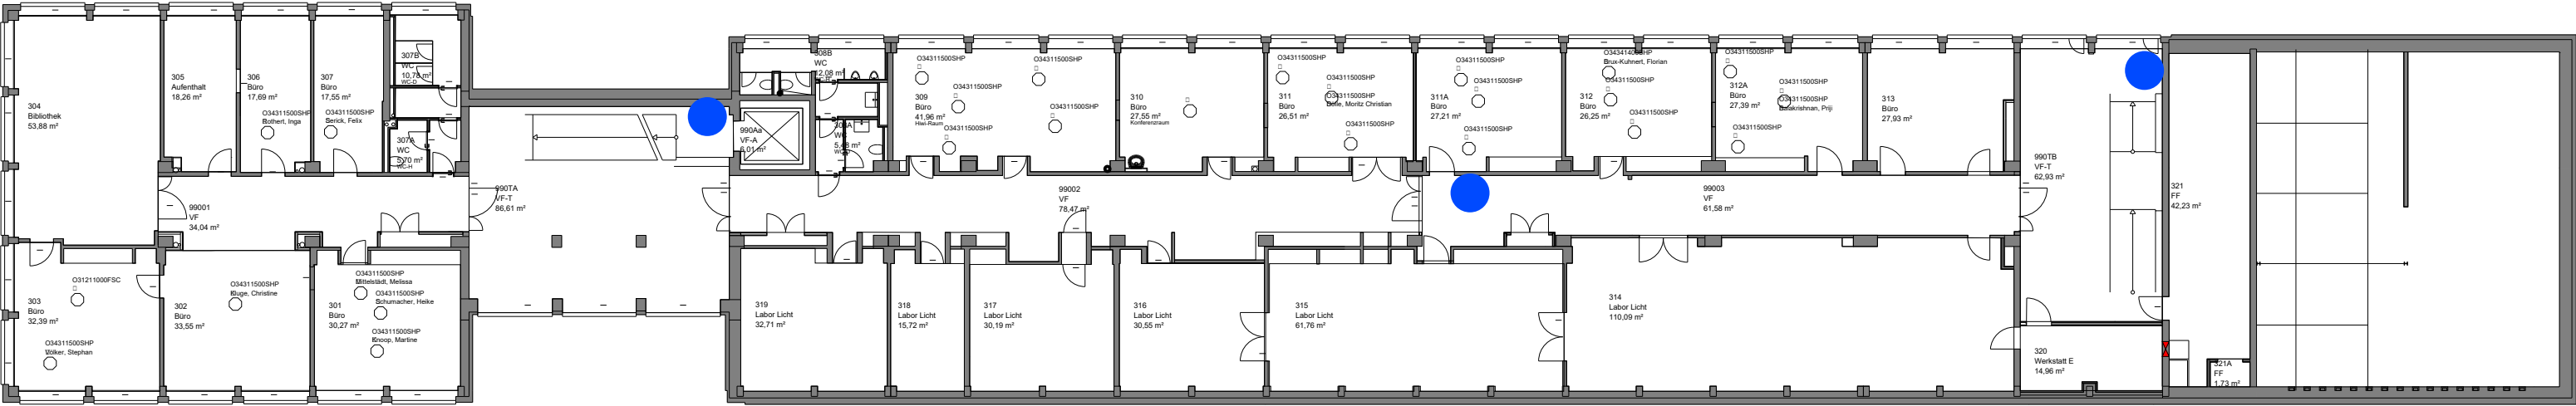 

4. Obergeschoss

Legende:



Vorgeschlagene Position für Flucht- und Rettungswegplan zur Ermittlung des Bedarfs

