

Untergeschoss

Legende:


 Vorgeschlagene Position für
Flucht- und Rettungswegplan
zur Ermittlung des Bedarfs



Erdgeschoss

Legende:

 Vorgeschlagene Position für
Flucht- und Rettungswegplan zur
Ermittlung des Bedarfs

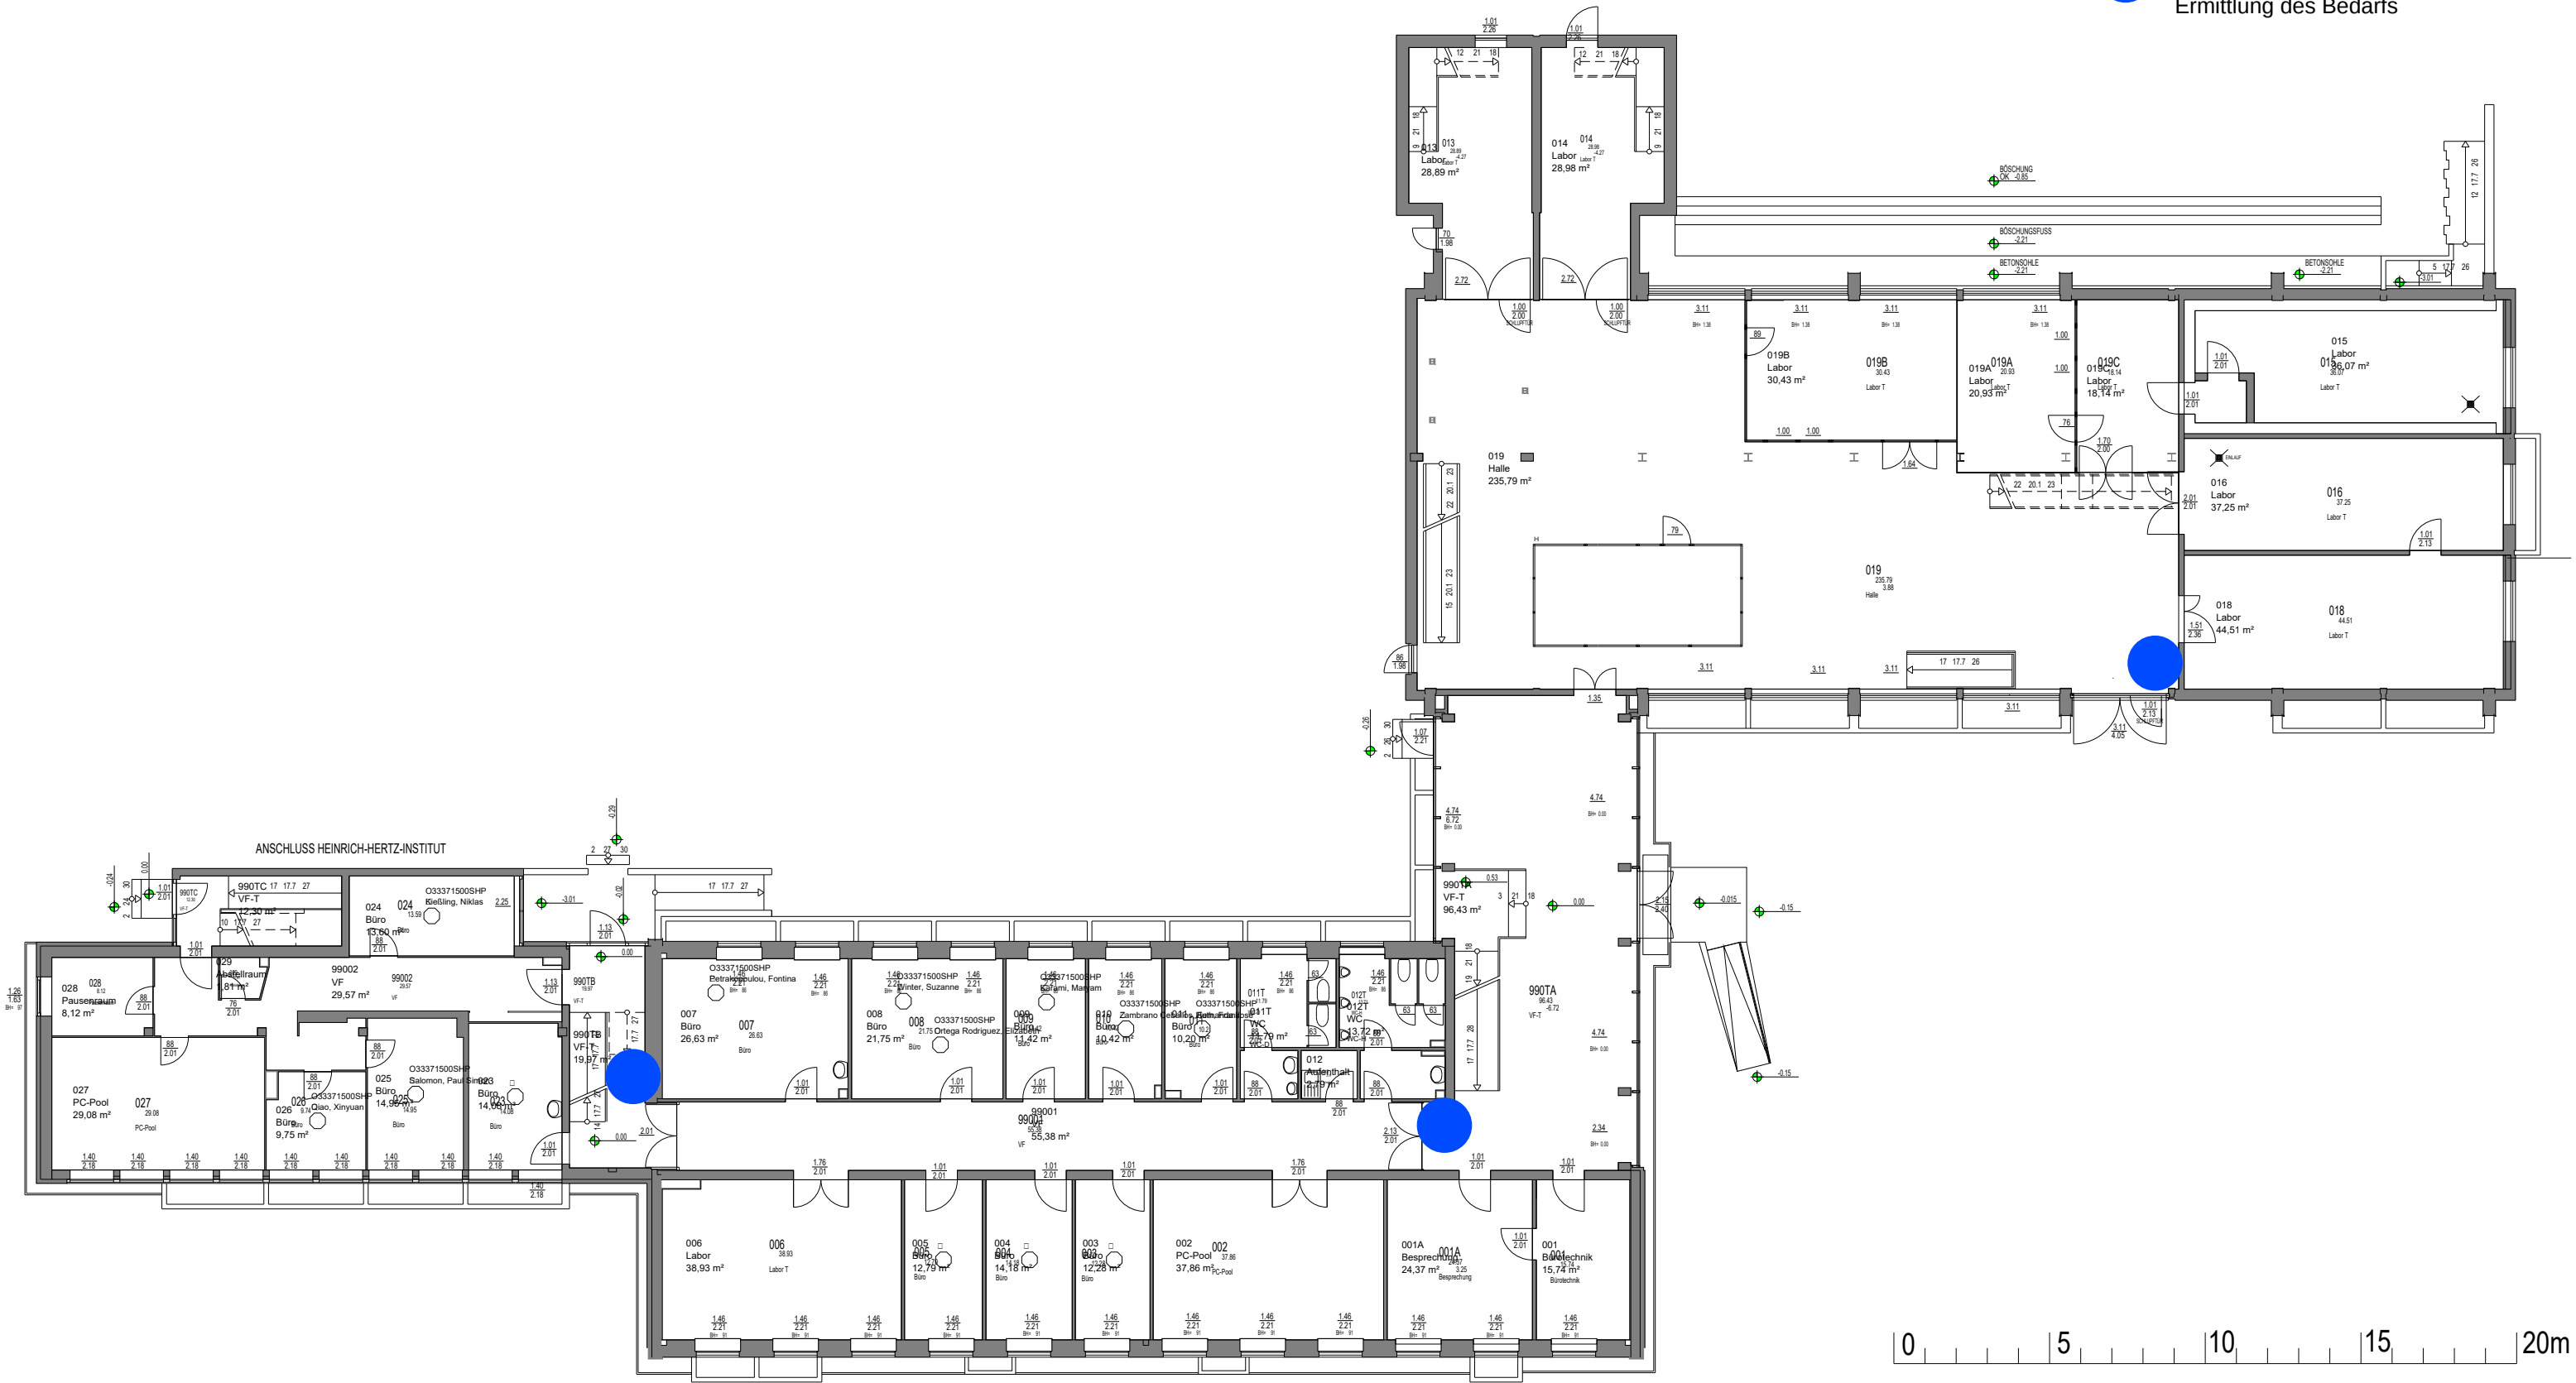


1. Obergeschoss

Legende:



Vorgeschlagene Position für
Flucht- und Rettungswegplan
zur Ermittlung des Bedarfs

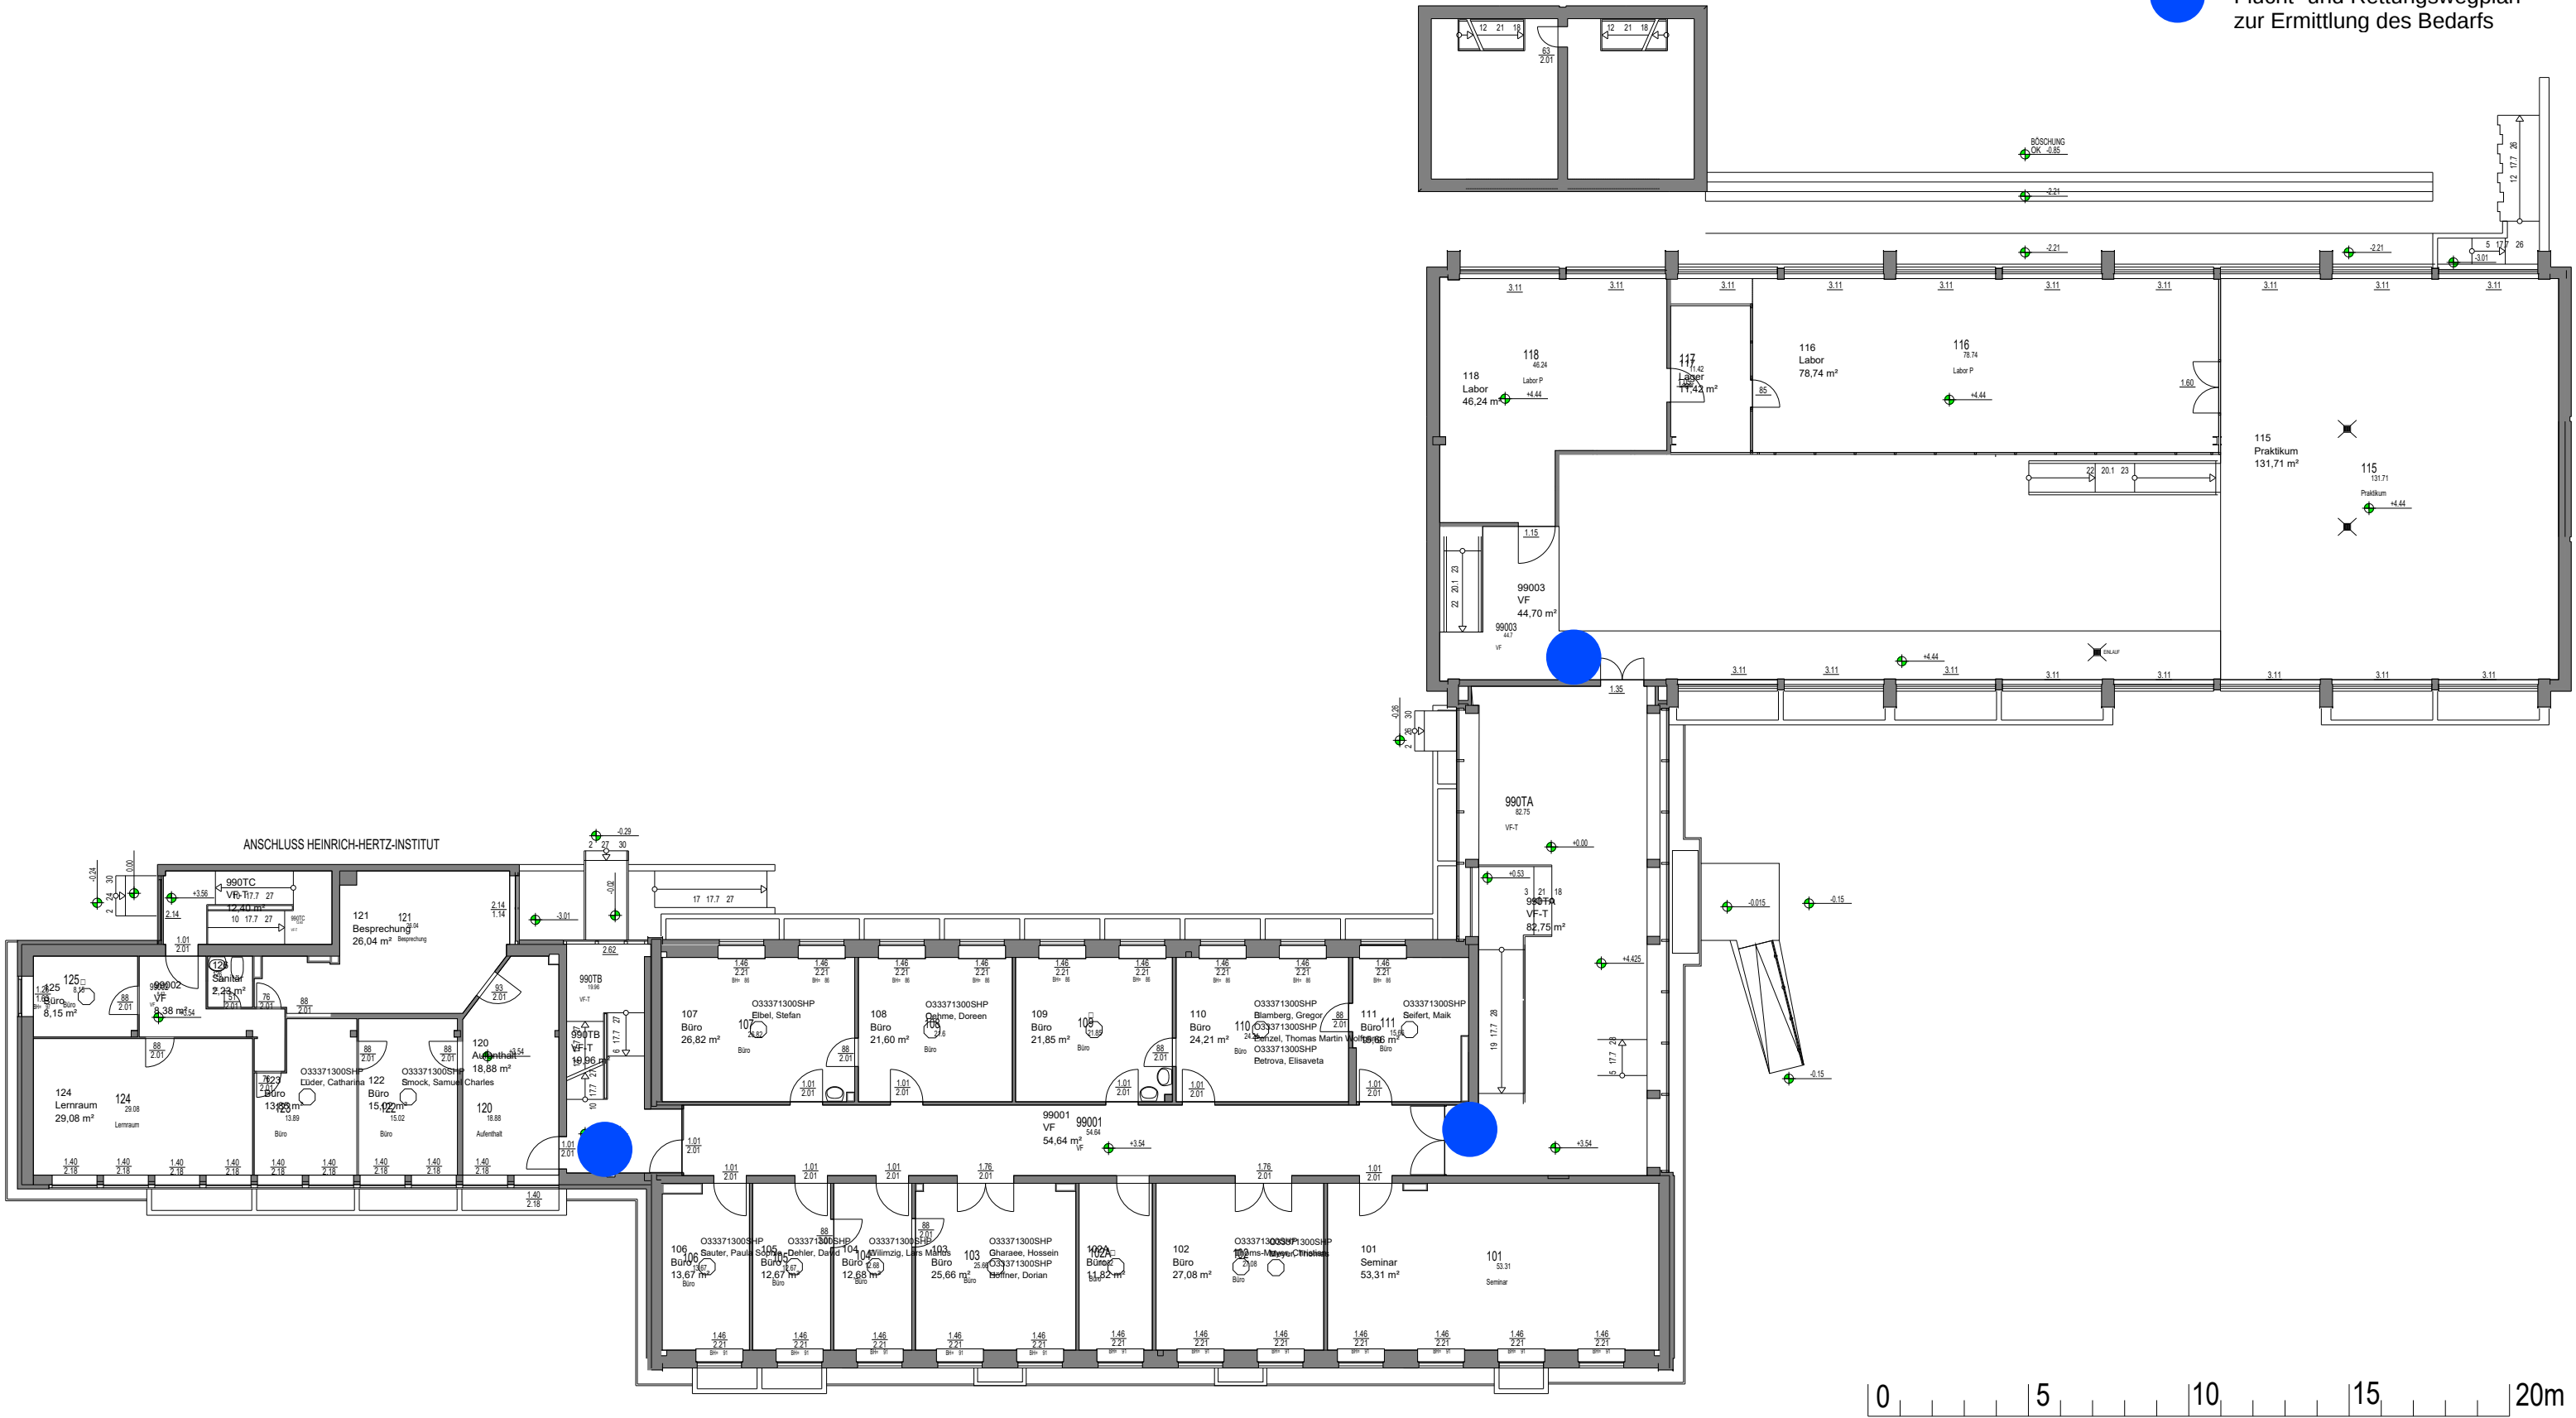

Vorgeschlagene Position für Flucht- und Rettungswegplan zur Ermittlung des Bedarfs

