



Aufsicht Treppen grünes Forum - M 1:10




Stufenformate Treppenstufe - M 1:10

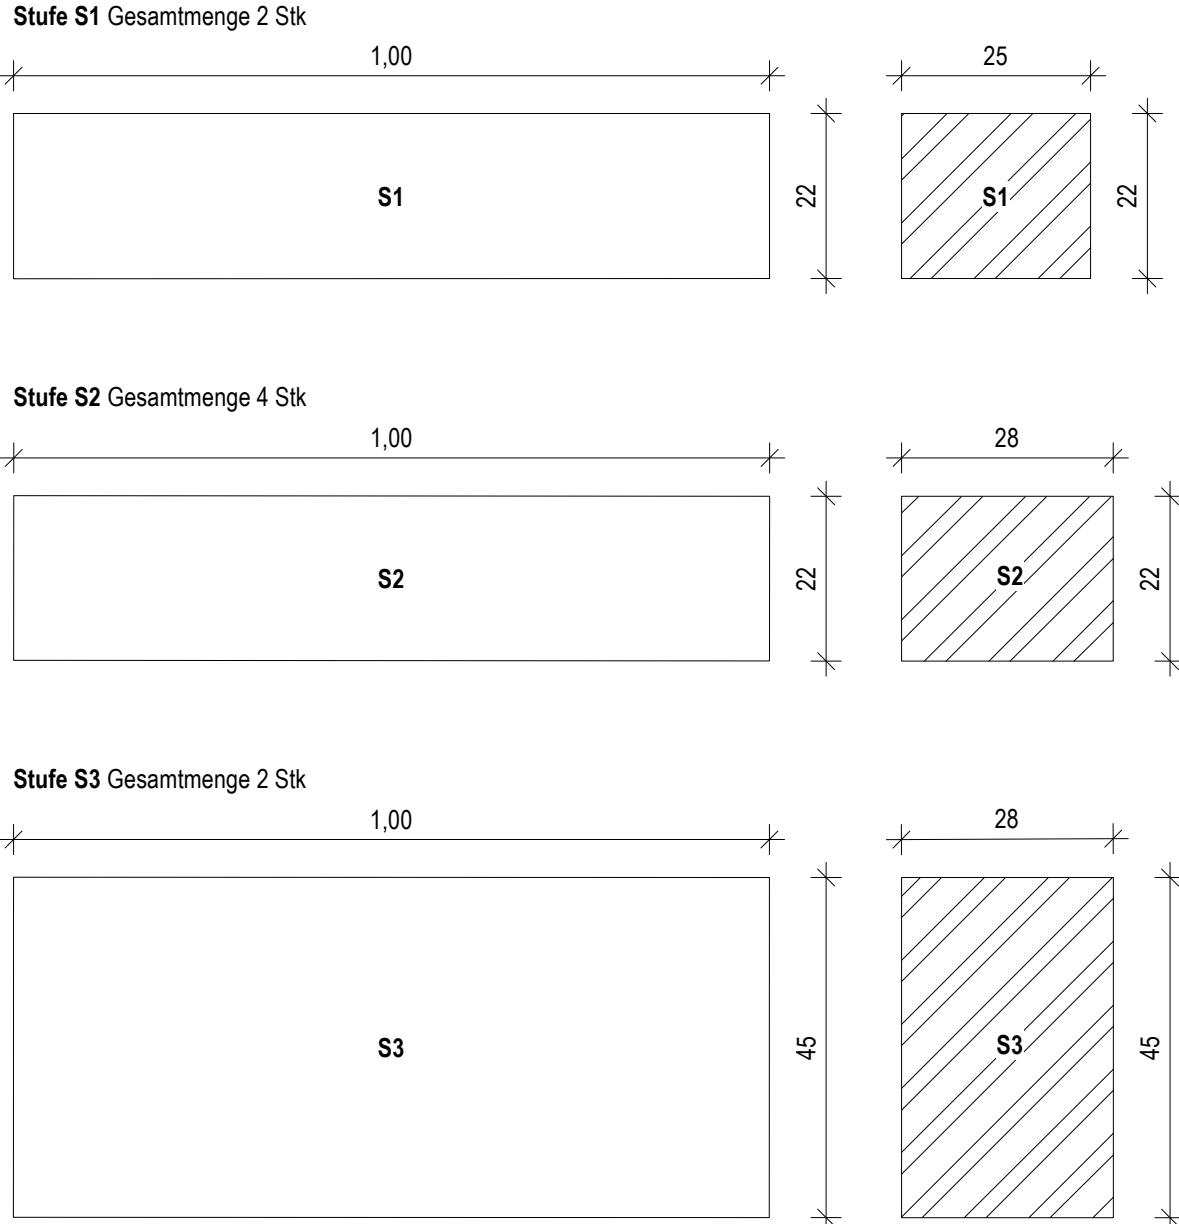


Schnitt B-B' - M 1:10, Maße in cm

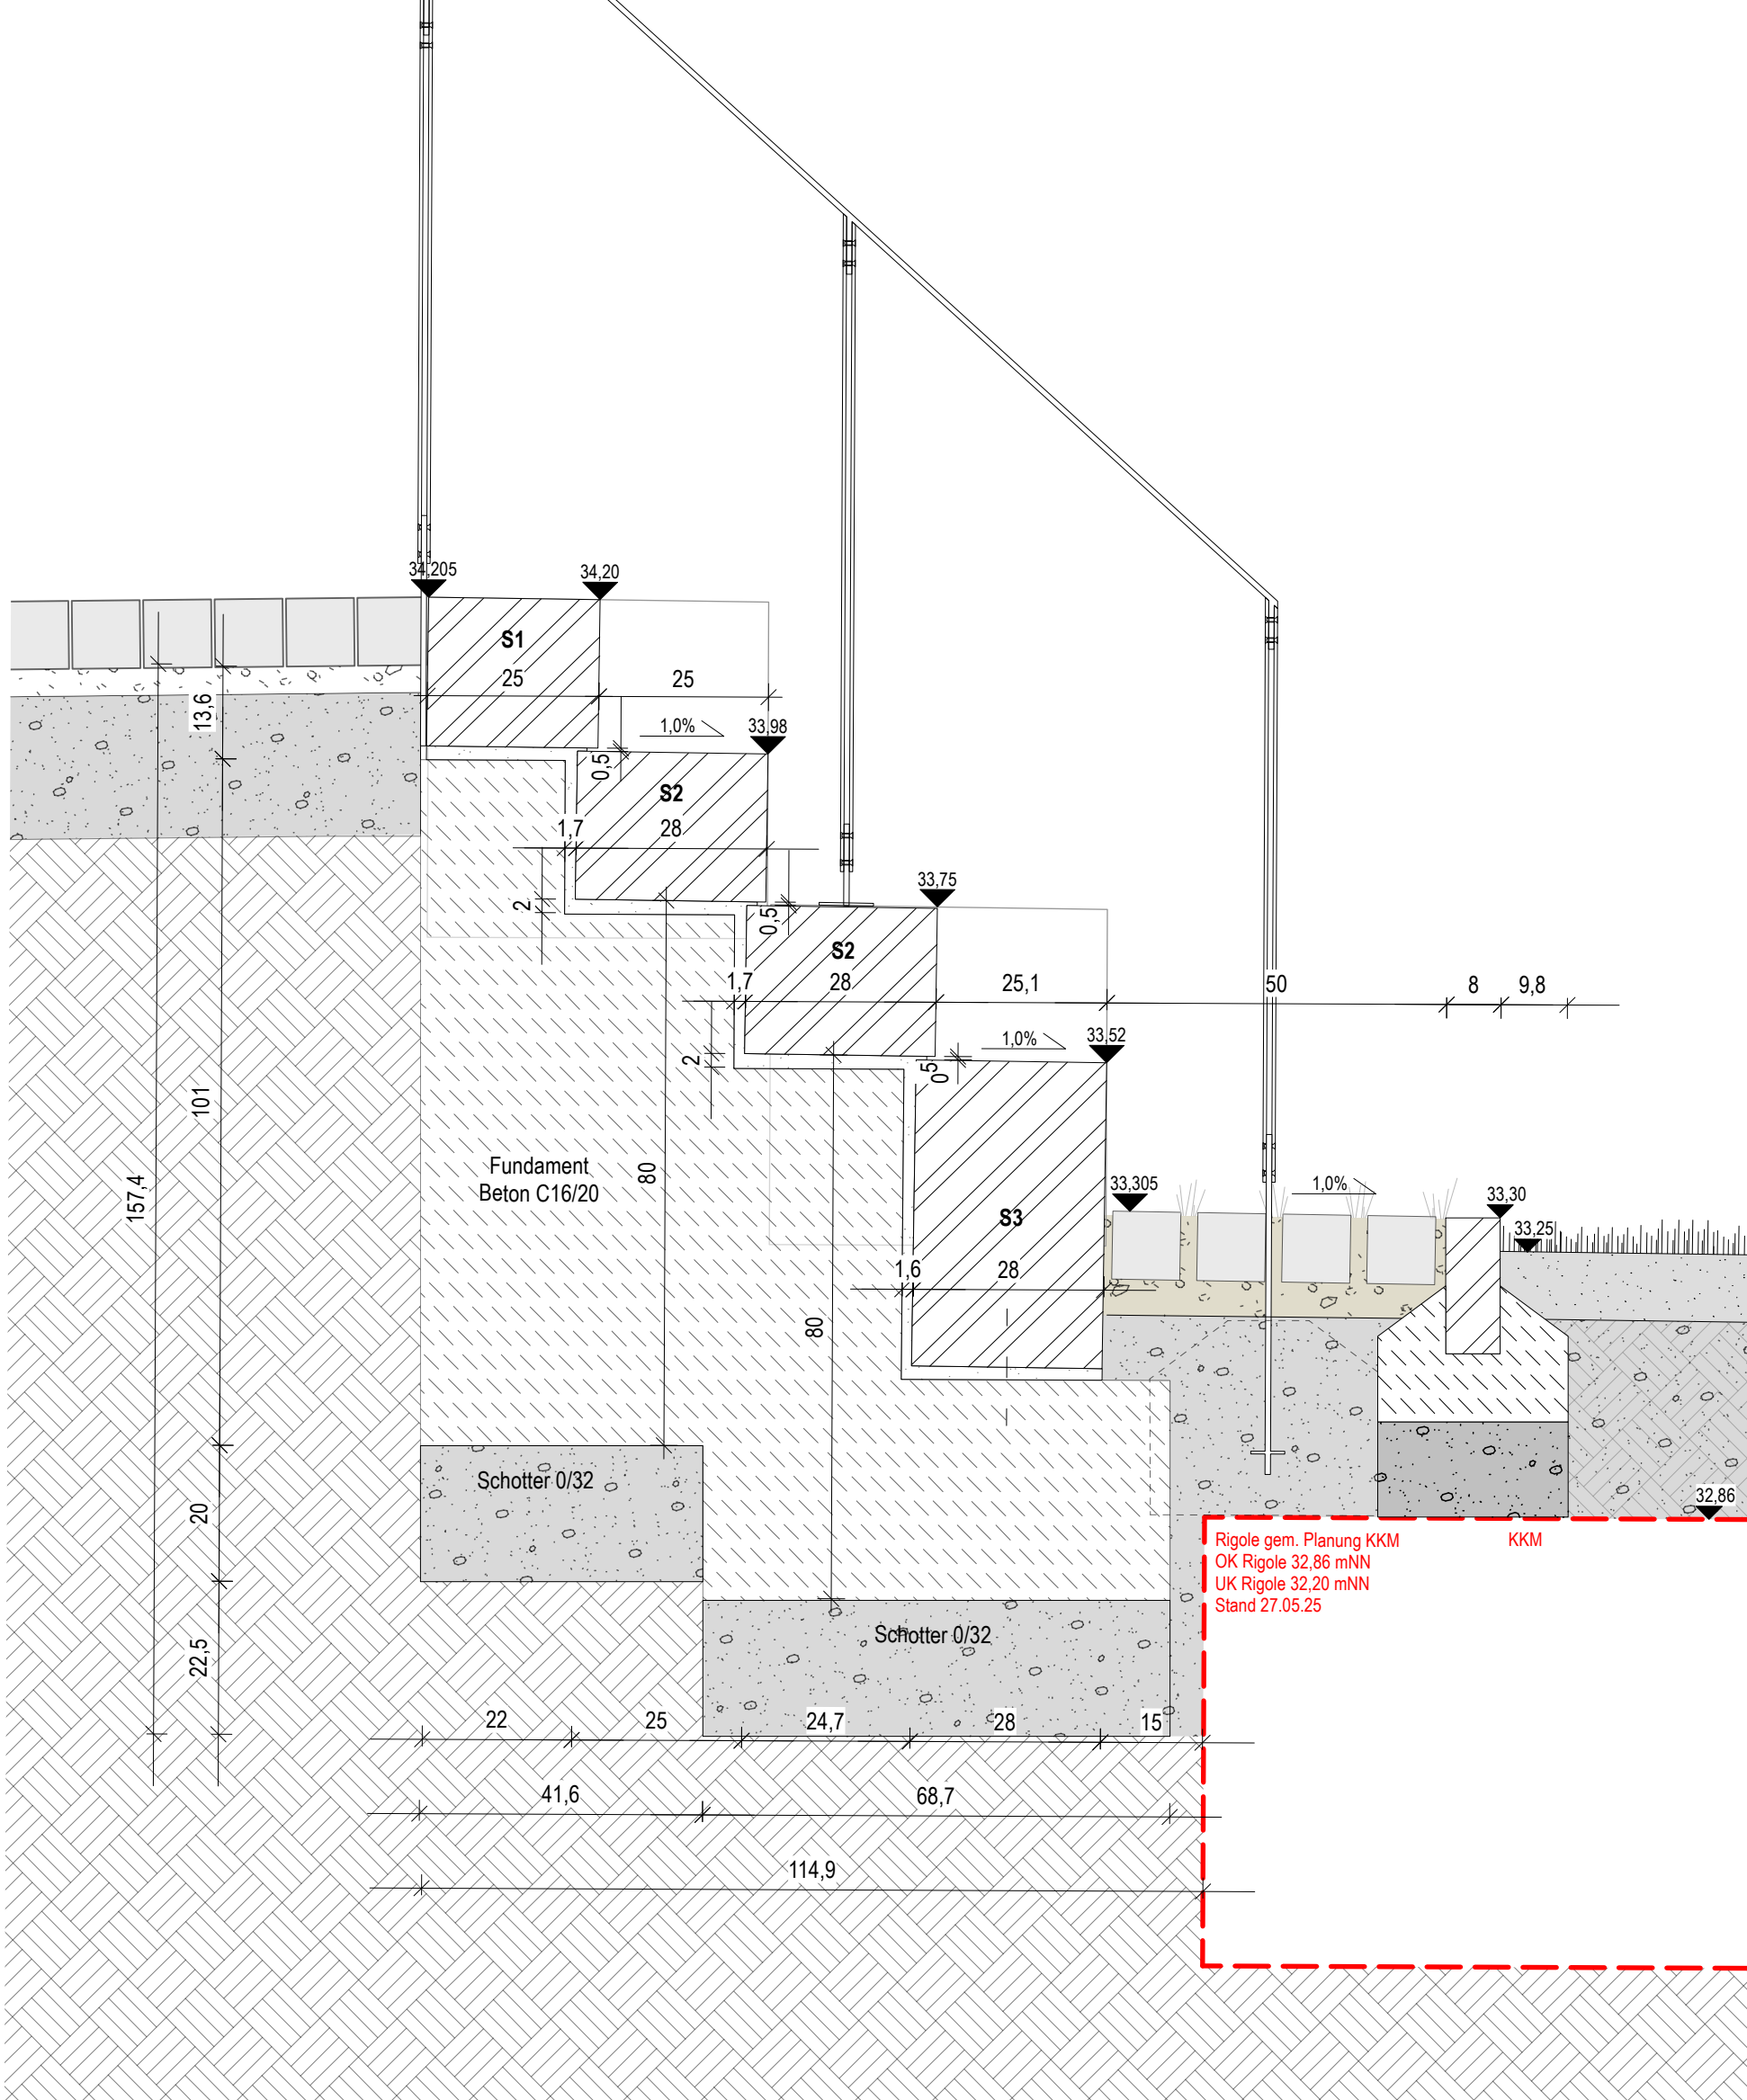

Schnitt C-C' - M 1:10, Maße in cm

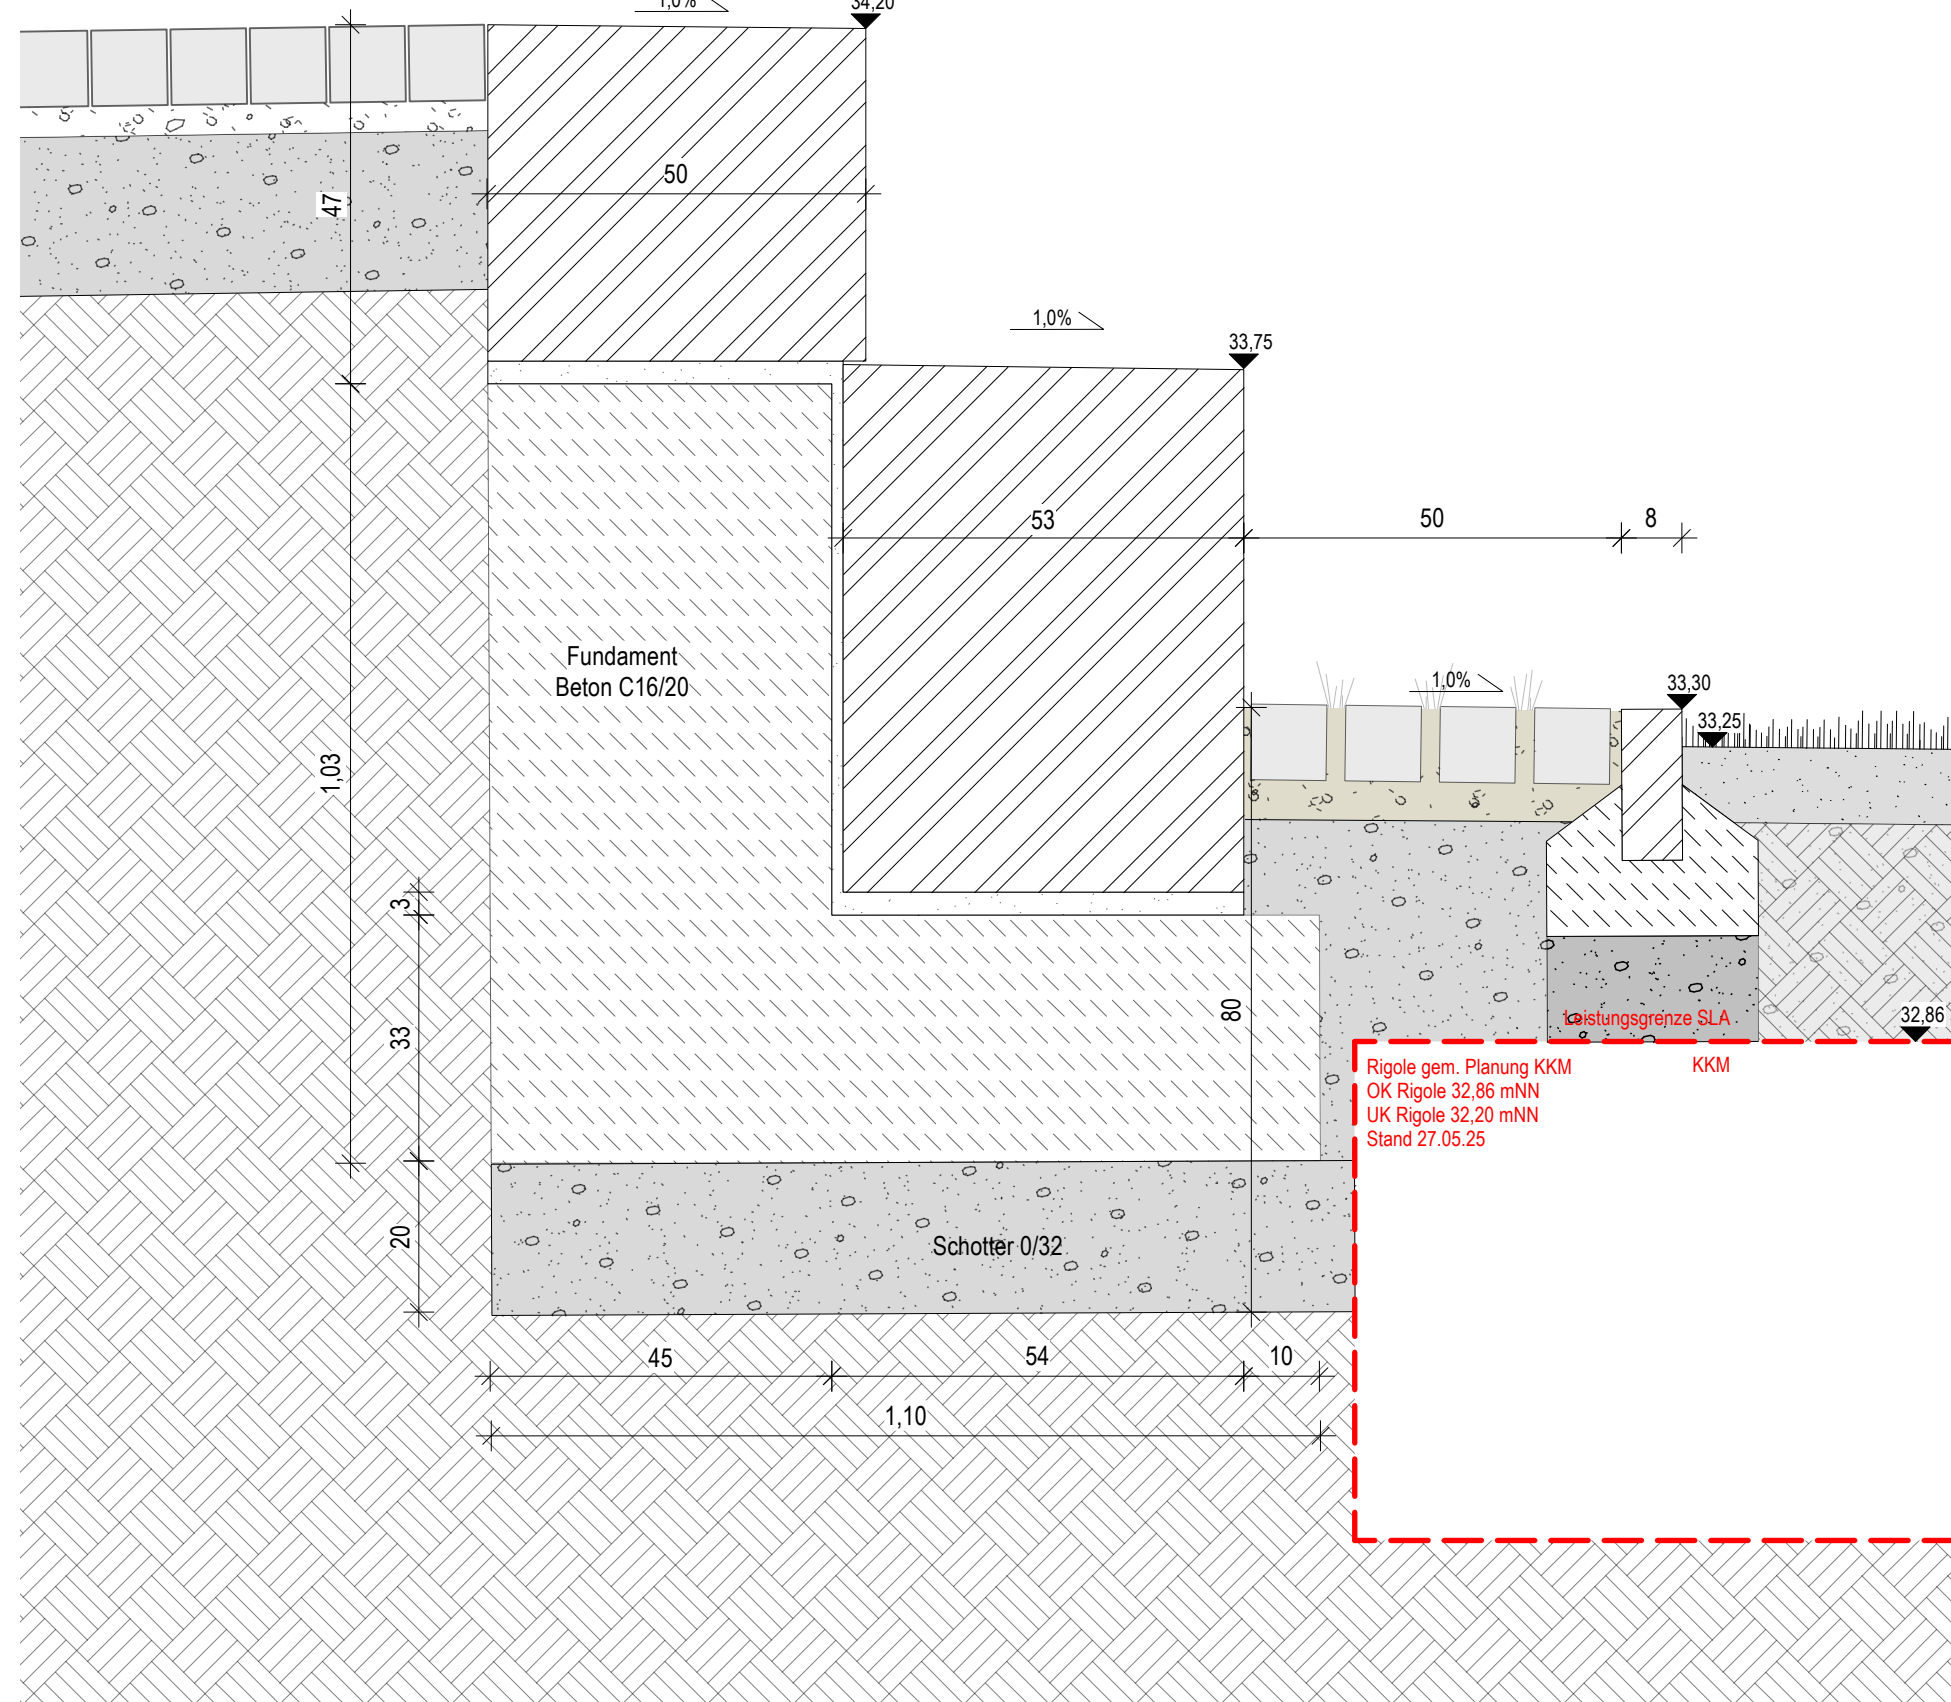

Detail Handlauf Treppen grünes Forum - M 1:5, Maße in mm

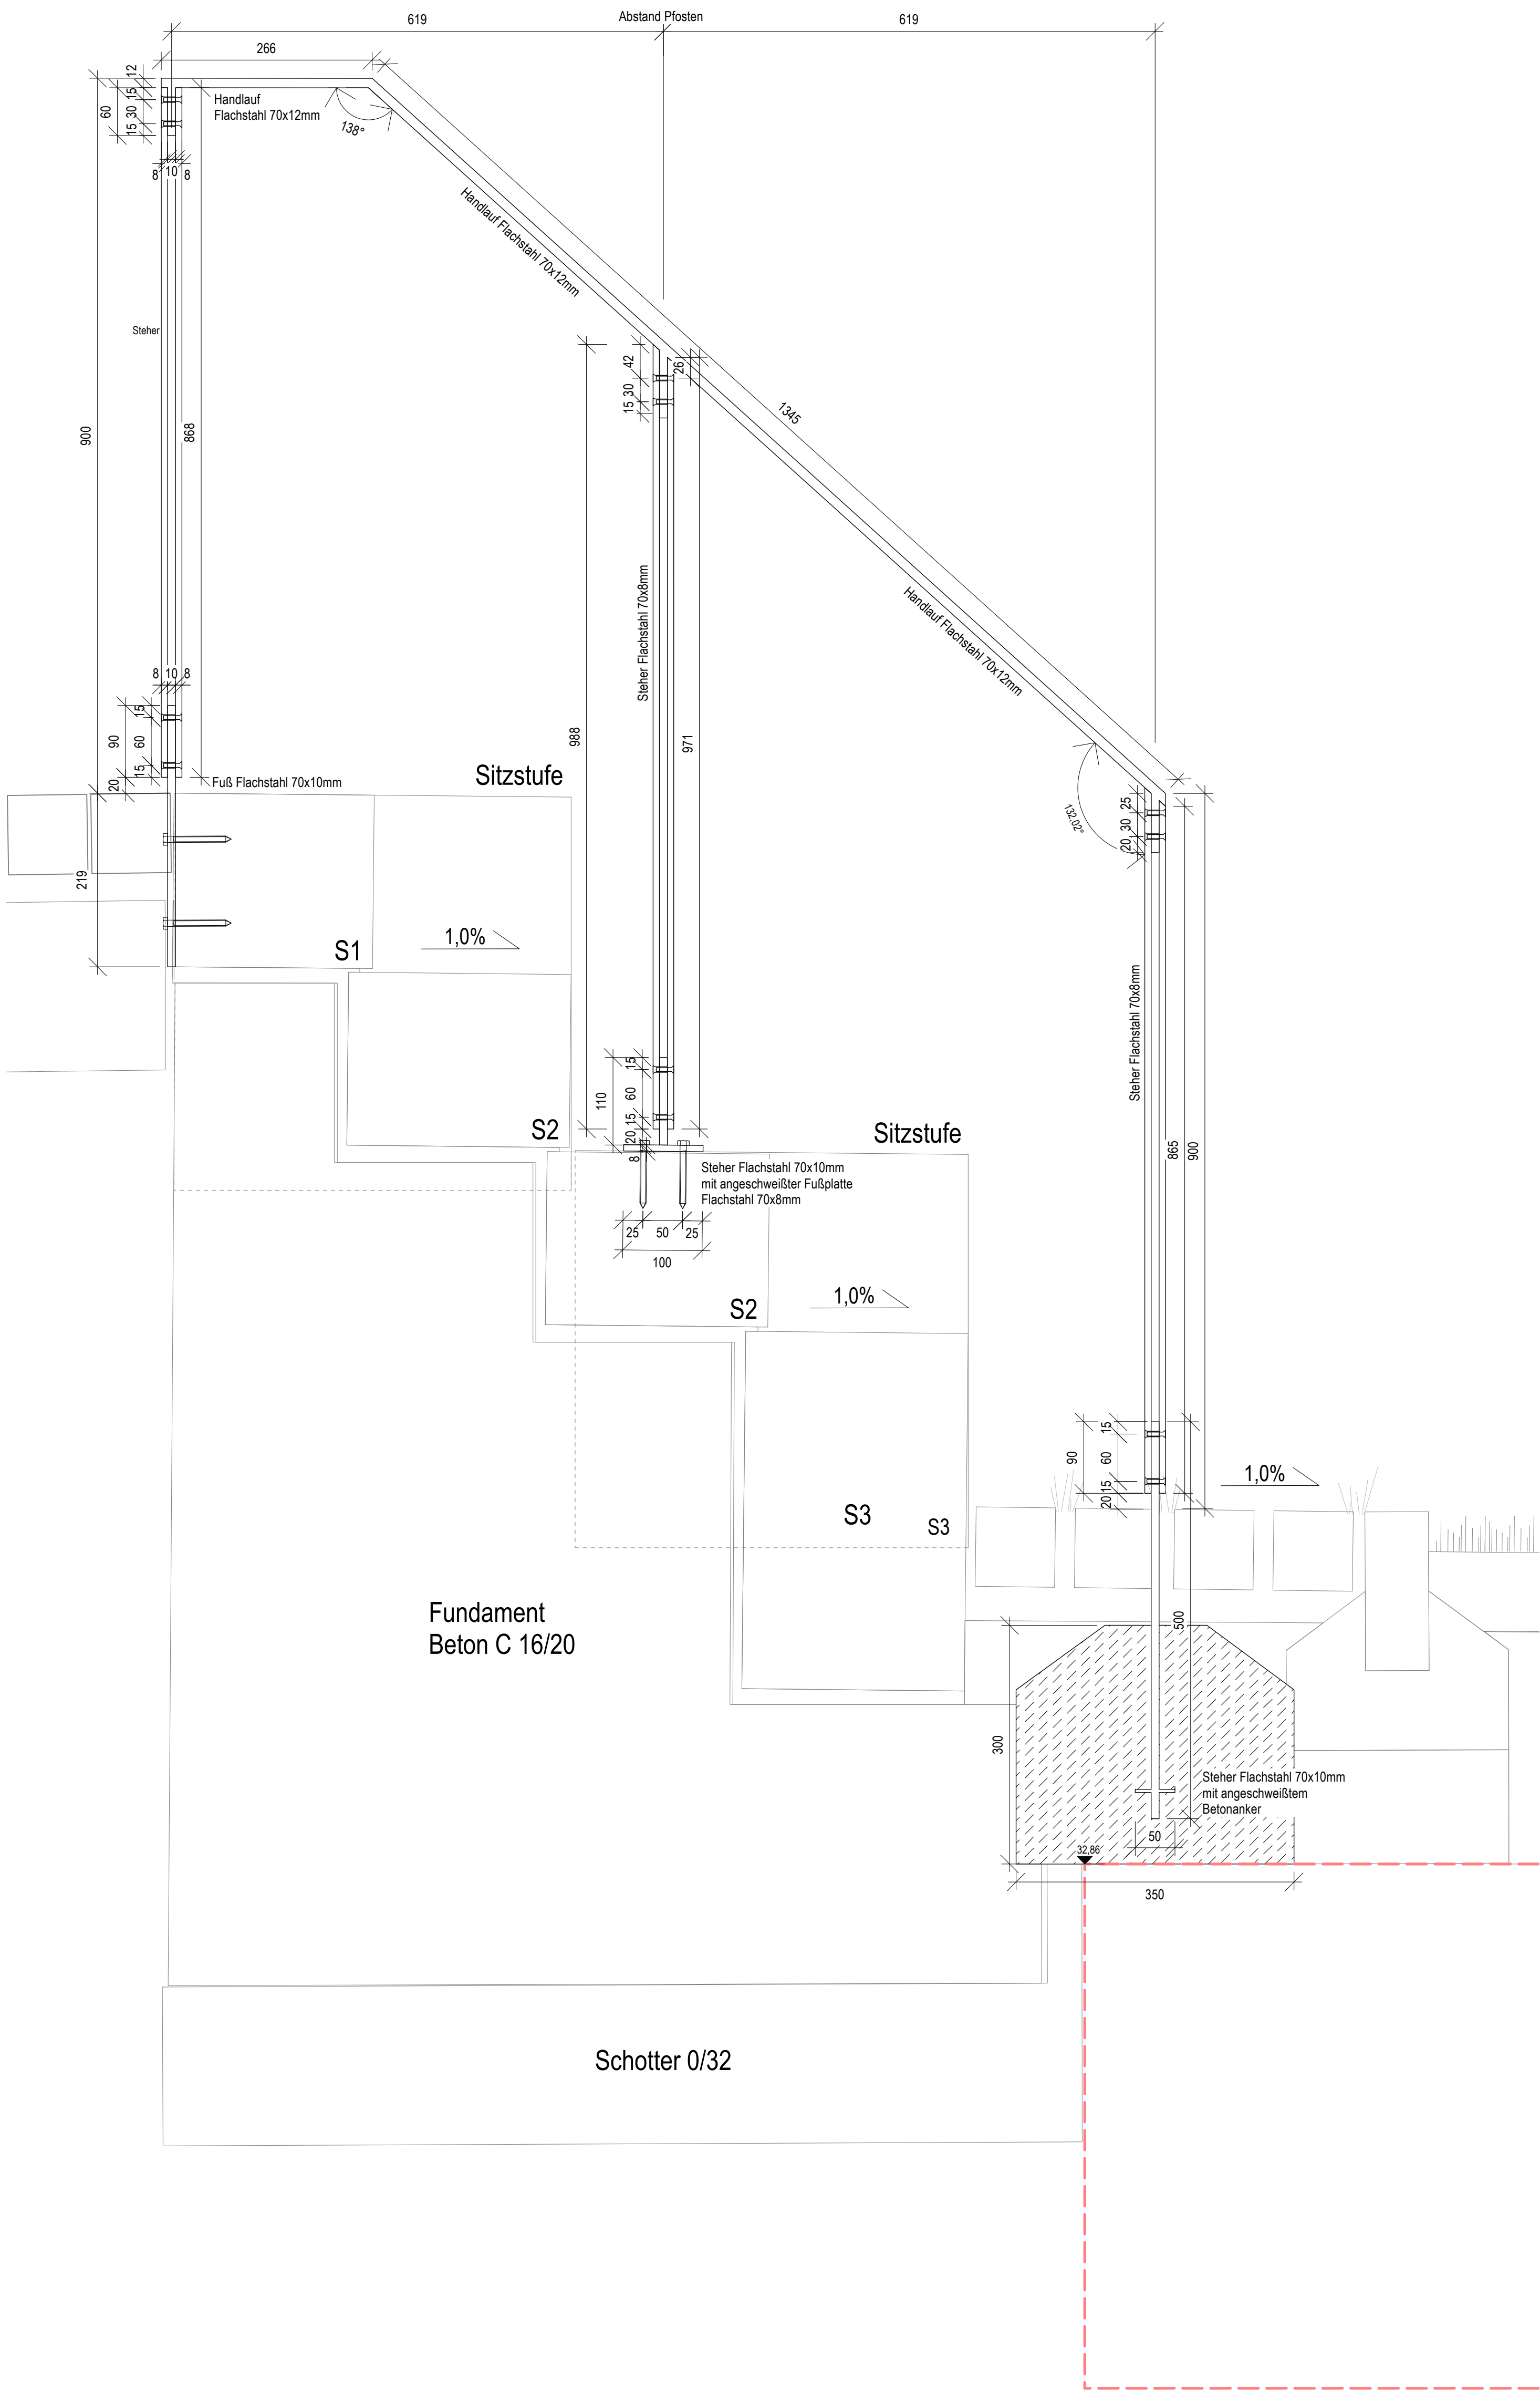

1. Pläne nicht skalieren. Maßgeblich ist die Bemaßung.
2. Alle Maße in Meter, soweit nicht anders gekennzeichnet.
3. Alle Maße sind am Bau zu prüfen.
4. Maßstimmigkeiten sind mit SLA zu klären.
5. Flächenangaben sind ungefähre Angaben.
6. Höhenangaben sind auf OKFB bezogen.

Höhenbezug OKFF ± 0,00 m = + 34,15 m ü. NNH

Index	Änderungsbeschreibung	Datum



Museums-Pavillon und Touristische Wissenspfade auf dem TU Campus

Bauvorhaben GRW-Projekt Museums-Pavillon
und Touristische Wissenspfade
auf dem TU Campus
Straße des 17. Juni 135
10623 Berlin

Bauherrin Land Berlin vertreten durch
- die Präsidentin -
Technische Universität Berlin
Straße des 17. Juni 135
10623 Berlin



Förderung

Dieses Projekt wurde im Rahmen der Gemeinschaftsaufgabe „Verbesserung der regionalen Wirtschaftsstruktur“ (GRW) mit Bundes- und Landesmitteln gefördert.

**Architektur und
Generalplanung**

Landschaftsarchitekt

Leistungsphase LP5 Ausführungsplanung
Projektnummer 166
Index 00
Datum 29.05.26
Format A0 1189 x 841 mm

Plannummer tup_5-D-09
Plancodierung 166-L-5-DT-09-VA
Planinhalt Detail Treppe und Handlauf Grünes Forum
Maßstab 1:5/10
gezeichnet von drn/fm/jh