



Ansicht Nordost

 

1. Pläne nicht skalieren. Maßgeblich ist die Bemaßung.
2. Alle Maße in Meter, soweit nicht anders gekennzeichnet.
3. Alle Maße sind am Bau zu prüfen.
4. Maßstimmigkeiten sind mit den Architekt:innen zu klären.
5. Flächenangaben sind ungefähre Angaben.
6. Höhenangaben sind auf OKFB bezogen.

Höhenbezug OKFF $\pm 0,00$ m = + 34,15 m ü. NHN

Höhenkoten

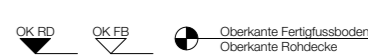

Die Fensterkoten beziehen sich auf OK RBR bis UK RST

Sämtliche Tür- und Sturzhöhen beziehen sich auf OK FB bis UK RST


Die lichten Raumhöhen gelten von OK FB bis UK abgehängte Decke (AHD), UK fertig Wärmedämmung (WD), oder wenn nicht vorhanden bis UK rohe Betondecke (RD).

Höhenangaben			Wandbeläge
OK	Oberkante		AN Anstrich
UK	Unterkante	LRIH Lichte Raumhöhe	LP Lehmputz
K	Innenkante	BRHI Brüstungshöhe	FL Fliesen
AK	Außenkante	RBR Rohbrüstzung	GE Gesteinsmörtel
OK FB	Oberkante Fertigboden	RST Rohsturz	PR Platten-Regel-Element
OK RB	Oberkante Rohboden	RHW Rohwand	WC-TW WC Trennwand
OK RS	Oberkante Rohsohle	RA Rohkiste	BSP Brettspernholz
OK PD	Oberkante Rohdecke	FB Fertigfußboden	3S 3-Schicht-Platte

Bauteile		Boden- und Deckenbeläge	
BF	Betonfertigteil	BSD	Brotstapeldecke
BP	Bodensplatte	ÜZ	Überzug
MB	Magerbeton	UZ	Unterzug
BSH	Breitschichtholz	GT	Gitterträger
HWP	Holzwerkstoffplatte	BA	Bodenablauf
BS	Breitsperrholz	DD	Deckendurchbruch
KVH	Konstruktionsschichtholz	BD	Bodendurchbruch
HTW	Holztafelwand	WD	Wanddurchbruch
		BF	Bodenfliesen
		PA	Parkett
		NR	Naturkutschik
		LT	Lehmterrazzo
		SL	Saulenlautezone
		AP	Akustikpaneele Seegras
		ABH	Abhangdecke Holzlamell
		AHD	Abhangdecke Hygiene

Baustoffe		Materialienraute
	Brettsperrholz	
	Brettstapeldecke	
	Gipsfaser	
	Fassadenholz	
	Dämmung weich	
	Estrich	
	Terrazzo	
	Fliesen	
	Gitterrost	
	Sauberlautzone	
		

Index	Änderungsbeschreibung	Datum
A	TestMessage, Fußnoten, Formularelemente	10.09.

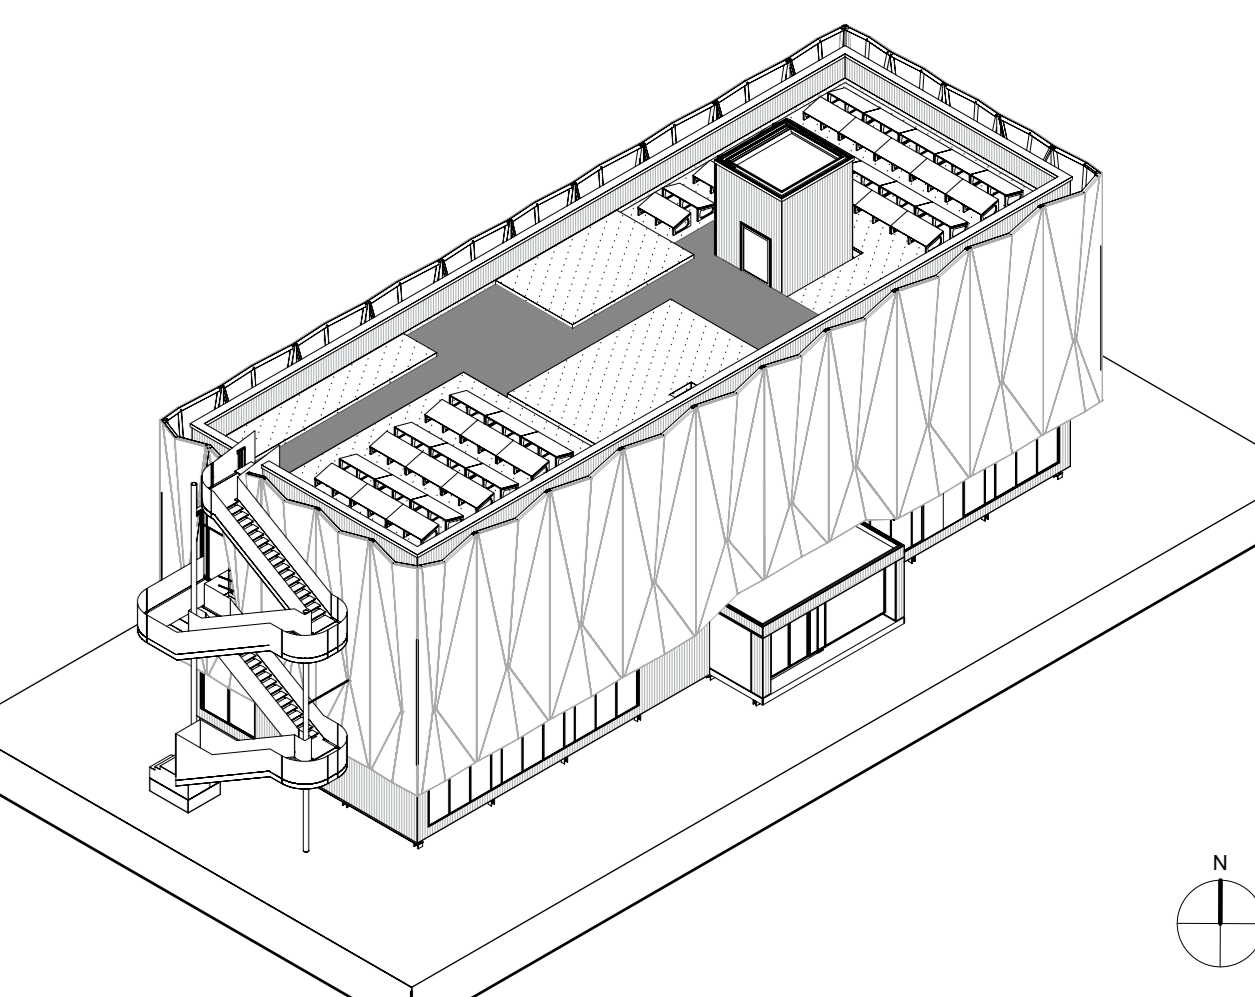[illegible]

Museums-Pavillon und Touristische Wissenspfade auf dem TU Campus


Bauvorhaben GRW-Projekt Museums-Pavillon
und Touristische Wissenspfade
auf dem TU Campus

Straße des 17. Juni 135
10623 Berlin

Bauherrin Land Berlin vertreten durch

- die Präsidentin -
Technische Universität Berlin

Straße des 17. Juni 135
10623 Berlin

The logo of the Technische Universität Berlin, featuring a stylized 'TU' in a bold, black font, with the word 'berlin' in a smaller, lowercase font to its right. Below the logo, the text 'Technische Universität Berlin' is written in a smaller font.

Förderung

Gefördert durch:

 Bundesministerium für Wirtschaft und Klimaschutz

zugleich eine Beauftragung des Deutschen Patentamts

 BERLIN

Dieses Projekt wurde im Rahmen der Gemeinschaftsaufgabe „Verbesserung der regionalen Wirtschaftsstruktur“ (GAW) mit Bundes- und Landesmitteln gefördert.

Architektur und

Leistungsphase	LPS Ausführungsplanung
Projektnummer	166
Freigabe / Index	F / A
Erstelldatum	27.03.25
Format	Sanderformat: 1609x641

Plannummer	4001
Plancodierung	166-ARC-G-AN-NO-50-A
Planinhalt	Ansicht Nordost
Maßstab	1:50
gezeichnet von	TR, EV