


Erdgeschoss

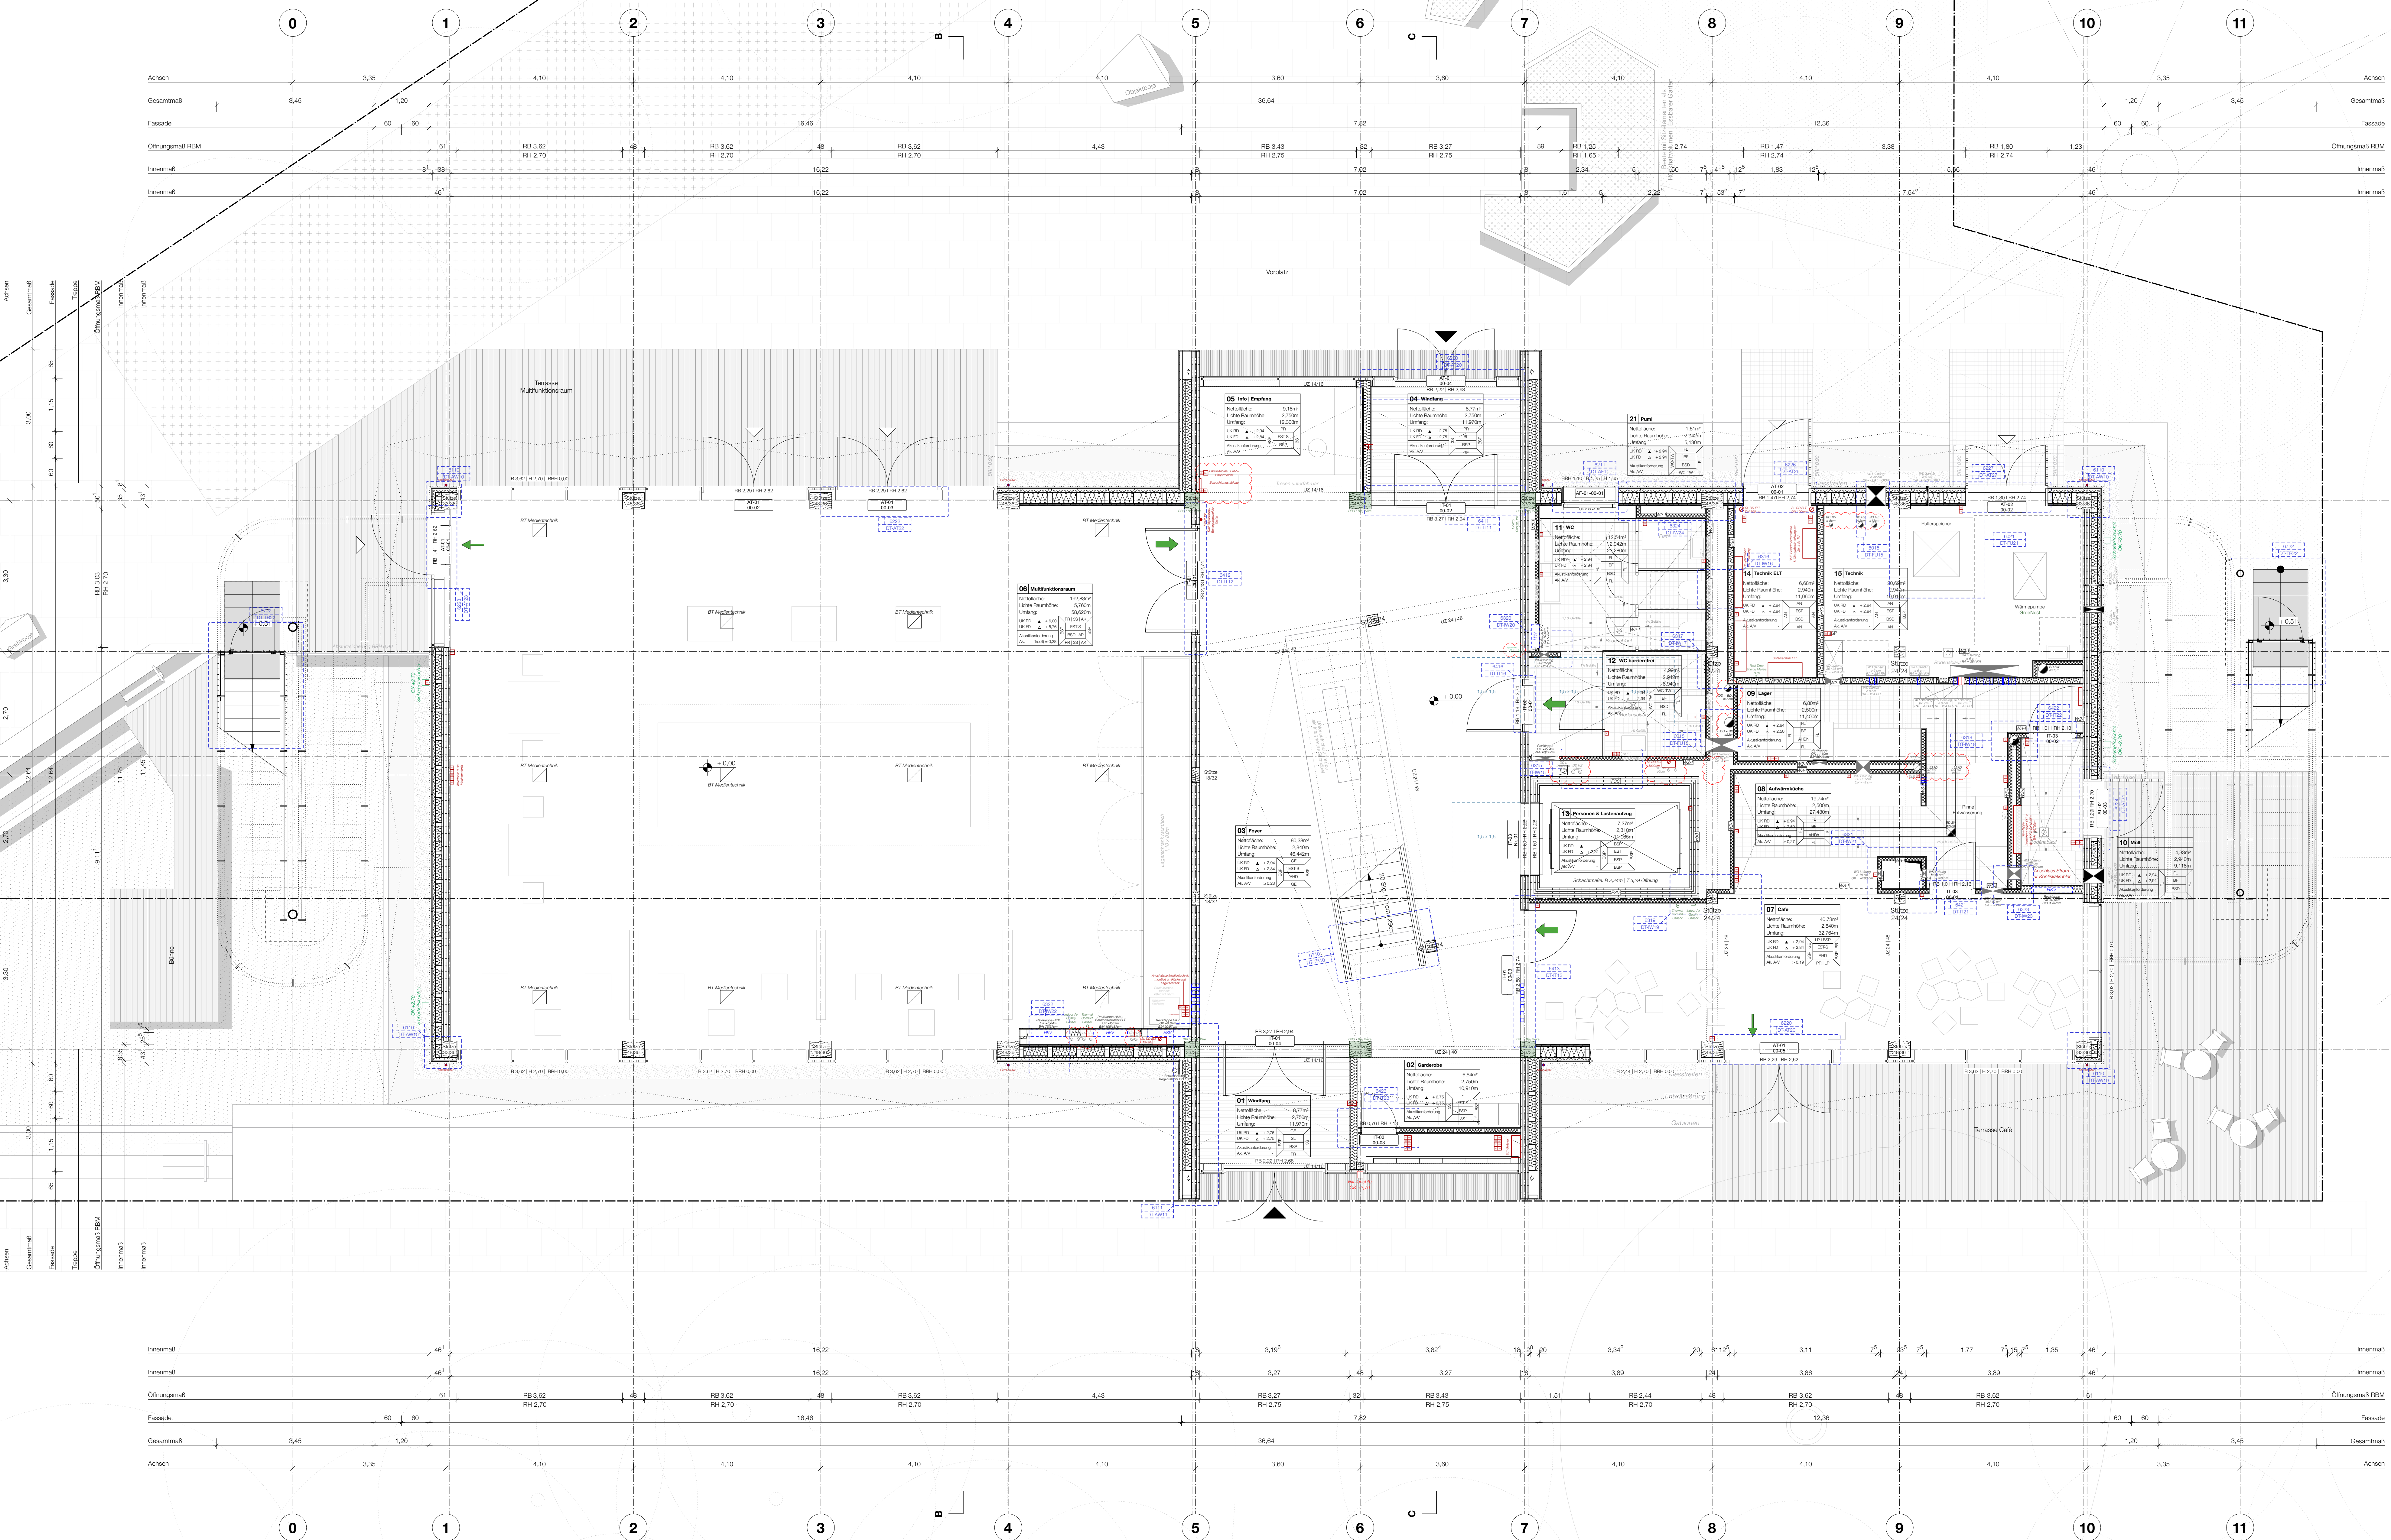

1. Pläne nicht skalieren. Maßgeblich ist die Berechnung.
2. Alle Maße in Meter, soweit nicht anders gekennzeichnet.
3. Alle Maße sind am Bau zu prüfen.
4. Maßangaben gelten nur für die Achsenlinien zu klären.
5. Flächenangaben sind ungefähre Angaben.
6. Höhenangaben sind auf OKFB bezogen.

Höhenbezug OKFF ± 0,00 m ± 34,15 m ü. NN

Höhenkoten



Die Fensterkoten beziehen sich auf OK RBR bis UK RST.

Sämtliche Tür- und Sturzrahmen beziehen sich auf OK FB bis UK RST


Die letzten Raumnummern gelten von OK FB bis UK abgetragene Decke (A-H), UK fertig Wärmedämmung (WD) oder wenn nicht vorhanden bis UK rohe Betondecke (RD).

Höhenangaben	Wandbeläge
OK Oberkante	AN Anstrich
UK Unterkante	LP Leinwand
K Kantenlinie	RL Raster
AK Außenkante	GE Gipskartendecke
OK RD Oberkante Fertigboden	PR Platten-Fliesen-Element
OK RB Oberkante Rohboden	WC-TW WC Trennwand
OK RS Oberkante Rohschale	RA Rohputz
OK RD Oberkante Rohdecke	FB Fertigfußboden
	AK Akustikelement

Bauweise	Boden- und Deckenbeläge
BFT Betonfertigplatte	RSD Brettsäpeldacke
BP Betonplatte	UZ Überzug
MB Magerbeton	LT Leinwand
BSTH Brettschichtboden	GT Gitterträger
HWP Holzwerkstoffplatte	DA Bodenbelag
BSP Brettsperreholz	DO Deckendurchbruch
KVH Konstruktionsholz	BD Bodendurchbruch
HTW Holzdachstuhl	WD Wanddurchbruch

Bauweise	Materialien
Brettsperreholz	Einstrich
Brettsäpeldacke	Terrazzo
Gipsputz	Fliesen
Fassadenholz	Gitterträger
Dämmung weich	Sauberbauzone

Index	Änderungsbeschreibung	Datum
A	Strom- und Technikraum, Außenstiege Position & Zuteilung	04.08.25
B	Forschungsbereich, Darstellung der Maße RBR, Anpassungen Türöffnungen, AT	12.09.25
C	Planfortschreibung Anpassungen Innenausbau	10.12.25
D	Planfortschreibung	08.01.26
E	Anpassungen HLS, SUD-Planung AW; Fenster Nr.	23.01.26
F	Anpassungen SUD-Planung	17.02.26

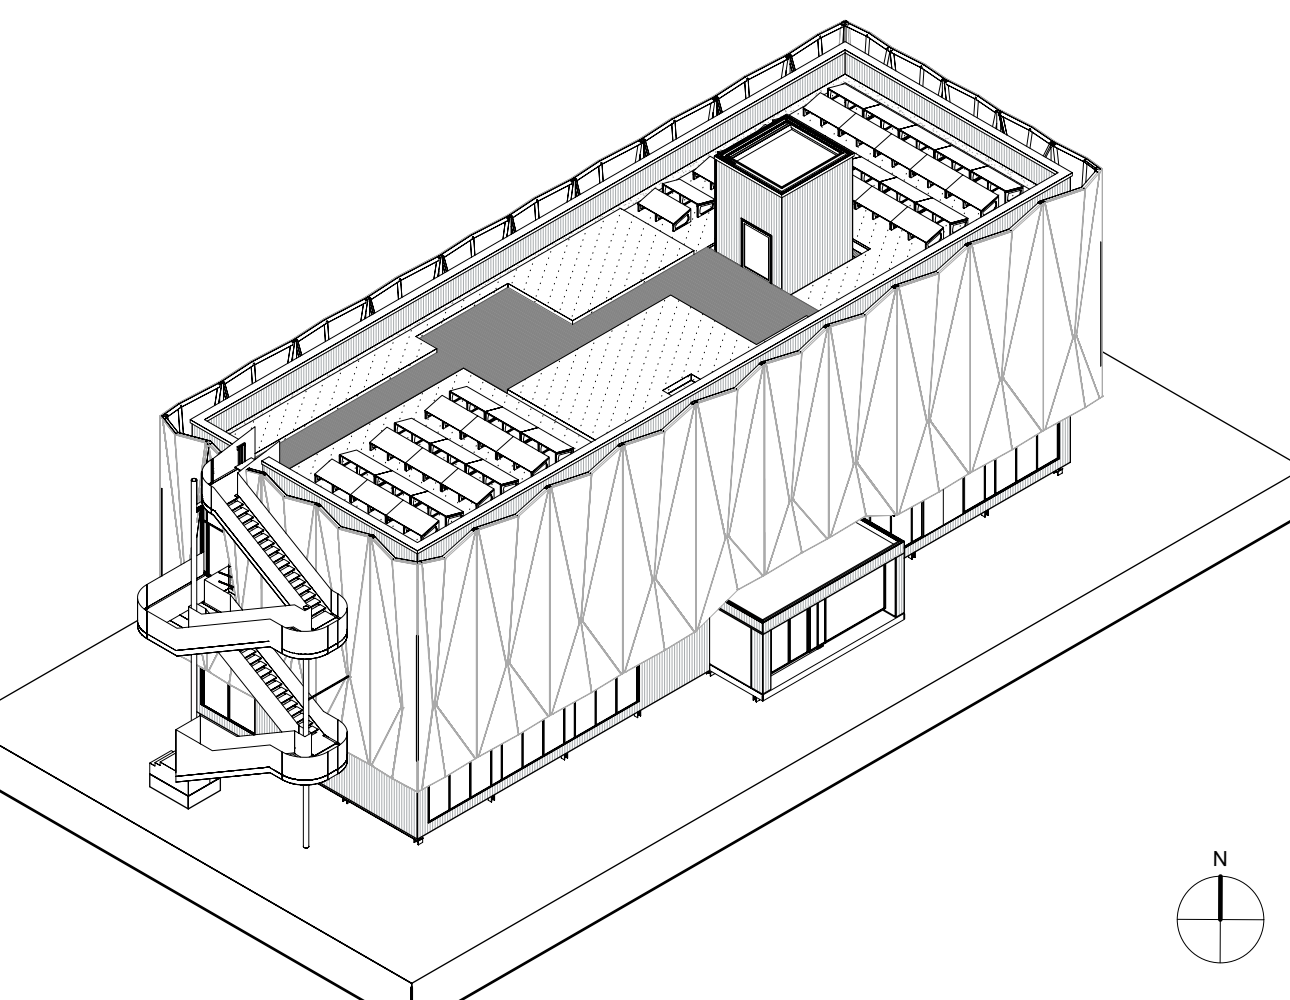

Museums-Pavillon  
und Touristische Wissenspfade  
auf dem TU Campus

**Bauvorhaben**  
GRW-Projekt Museums-Pavillon und Touristische Wissenspfade auf dem TU Campus  
Straße des 17. Juni 135  
10553 Berlin

**Bauherrin**  
Land Berlin vertreten durch  
- die Präsidentin -  
Technische Universität Berlin  
Straße des 17. Juni 135  
10553 Berlin

**Förderung**  
Land Berlin  
Berlin

**Architektur und Generalplanung**  
Architekturbüro  
Berlin

**Leistungsphase**  
Projektphase  
Freigabe / Index  
Erstelldatum  
Format

**Plannummer**  
Planzeichnung  
Maßstab  
gezeichnet von