



Deckenspiegel Erdgeschoss

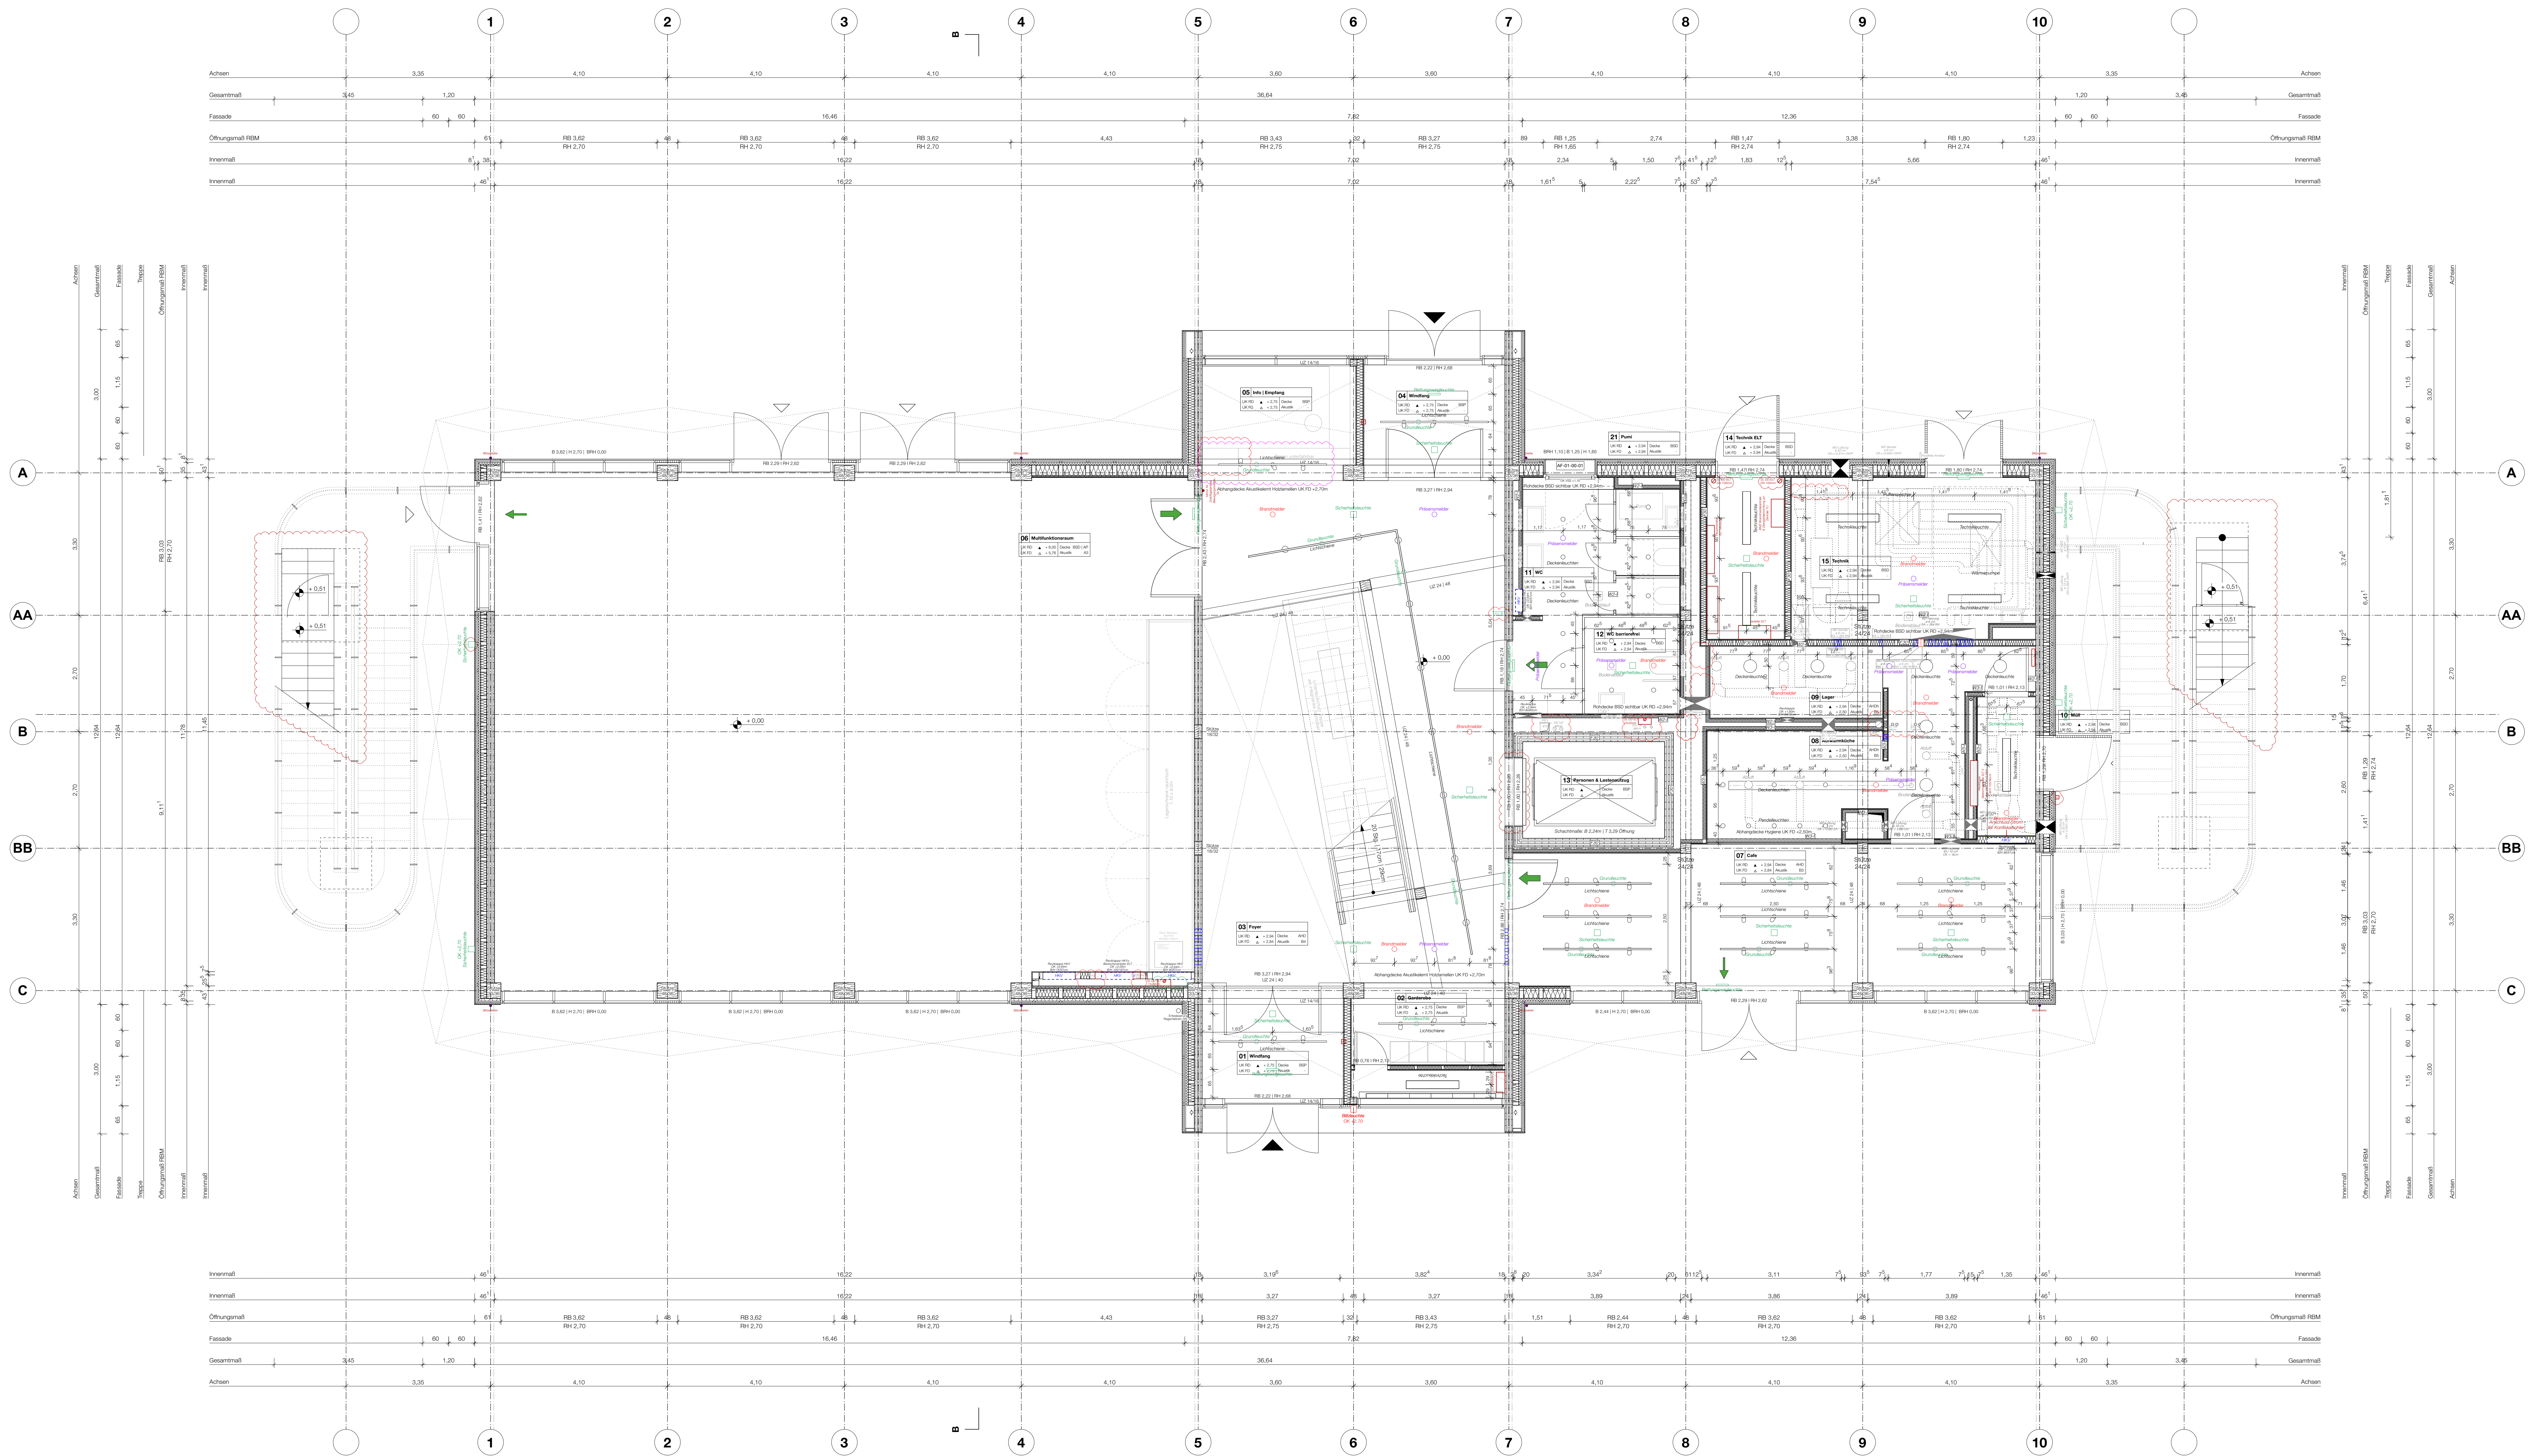

1. Pläne nicht skalieren. Maßgeblich ist die Berechnung.
2. Alle Maße in Meter, soweit nicht anders gekennzeichnet.
3. Alle Maße sind am Bau zu prüfen.
4. Maßangaben gelten nur mit den Achsenlinien zu klären.
5. Flächenangaben sind ungefähre Angaben.
6. Höhenangaben sind auf OKFB bezogen.

Höhenbezug OKFF ± 0,00 m ± ± 34,15 m ü. NNH

Höhenkoten

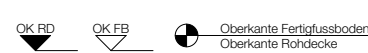

Die Fensterkoten beziehen sich auf OK RBR bis UK RST.

Sämtliche Tür- und Sturzhöhen beziehen sich auf OK FB bis UK RST.


Die letzten Raumhöhen gelten von OK FB bis UK abgetragene Decke (A-H), UK fertig Wärmedämmung (ND) oder wenn nicht vorhanden bis UK rohe Betondecke (RD).

Höhenangaben	Wandbeläge
OK Oberkante	AN Anstrich
UK Unterkante	LP Lehmputz
K Innenkante	PL Platten
AK Außenkante	GE Gipskartenelement
OK RD Oberkante Fertigboden	PR Platten-Regel-Element
OK RB Oberkante Rohboden	WC-TW WC Trennwand
OK RS Oberkante Rohschale	RA Rohwand
OK RD Oberkante Rohdecke	FB Fertigfußboden
	BS 3-Schicht-Platte
	AK Akustikelement

Bauteile	Boden- und Deckenbeläge
BFT Betonfertigteile	RSD Brettsäpeldacke
BP Bodenplatte	UZ Überzug
MB Magerbeton	LT Lehmterazzo
BSH Brettschichtbohle	GT Gitterträger
HWP Holzwerkstoffplatte	BA Bodenablauf
BSP Brettsperreholz	DA Deckendurchbruch
KVH Konstruktionsholz	BD Bodendurchbruch
HTW Holztischwand	WD Wanddurchbruch

Baustoffe	Materialienraute
Brettsperreholz	Estrich
Brettsäpeldacke	Terrazzo
Epoxidharz	Fliesen
Fassadenputz	Gitterrost
Dämmung weich	Sauberbauzone

Index	Änderungsbeschreibung	Datum
A	Anpassung Beleuchtung	04.08.25
B	Planfortschreibung	12.09.25
C	Planfortschreibung	10.12.25

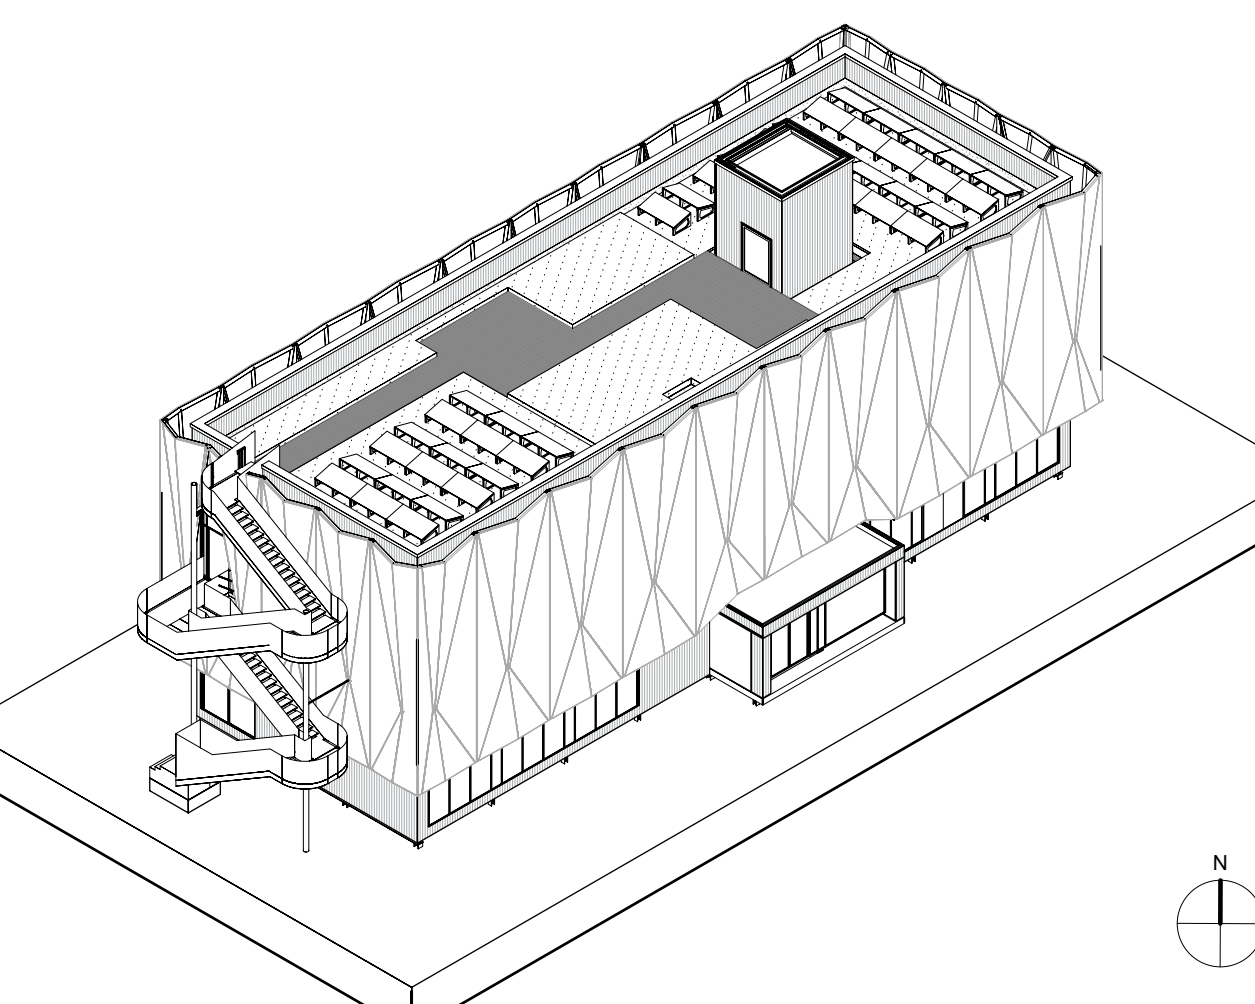

Museums-Pavillon
und Touristische Wissenspfade
auf dem TU Campus

Bauvorhaben
GRW-Projekt Museums-Pavillon
und Touristische Wissenspfade
auf dem TU Campus
Straße des 17. Juni 135
10553 Berlin

Bauherrin
Land Berlin vertreten durch
- die Präsidentin -
Technische Universität Berlin
Straße des 17. Juni 135
10553 Berlin



Förderung
Land Berlin
Berlin
Logo of the Berlin City Government

Dieses Projekt wurde im Rahmen der Gemeinschaftsaufgabe „Verbesserung der regionalen Wirtschaftsstruktur“ (GRW) mit Bundes- und Landesmitteln gefördert.

**Architektur und
Generalplanung**

Leistungsphase 1 PS Ausführungsplanung
Projektnummer 168
Freigabe / Index F / C
Erstelldatum 06.03.25
Format Sonderformat 1609x841

Plannummer 2005
Plancodierung 166-ARC-5-D5-EG-50-C
Planinhalt Deckenspiegel Erdgeschoss
Maßstab 1:50
gezeichnet von TR, EV