
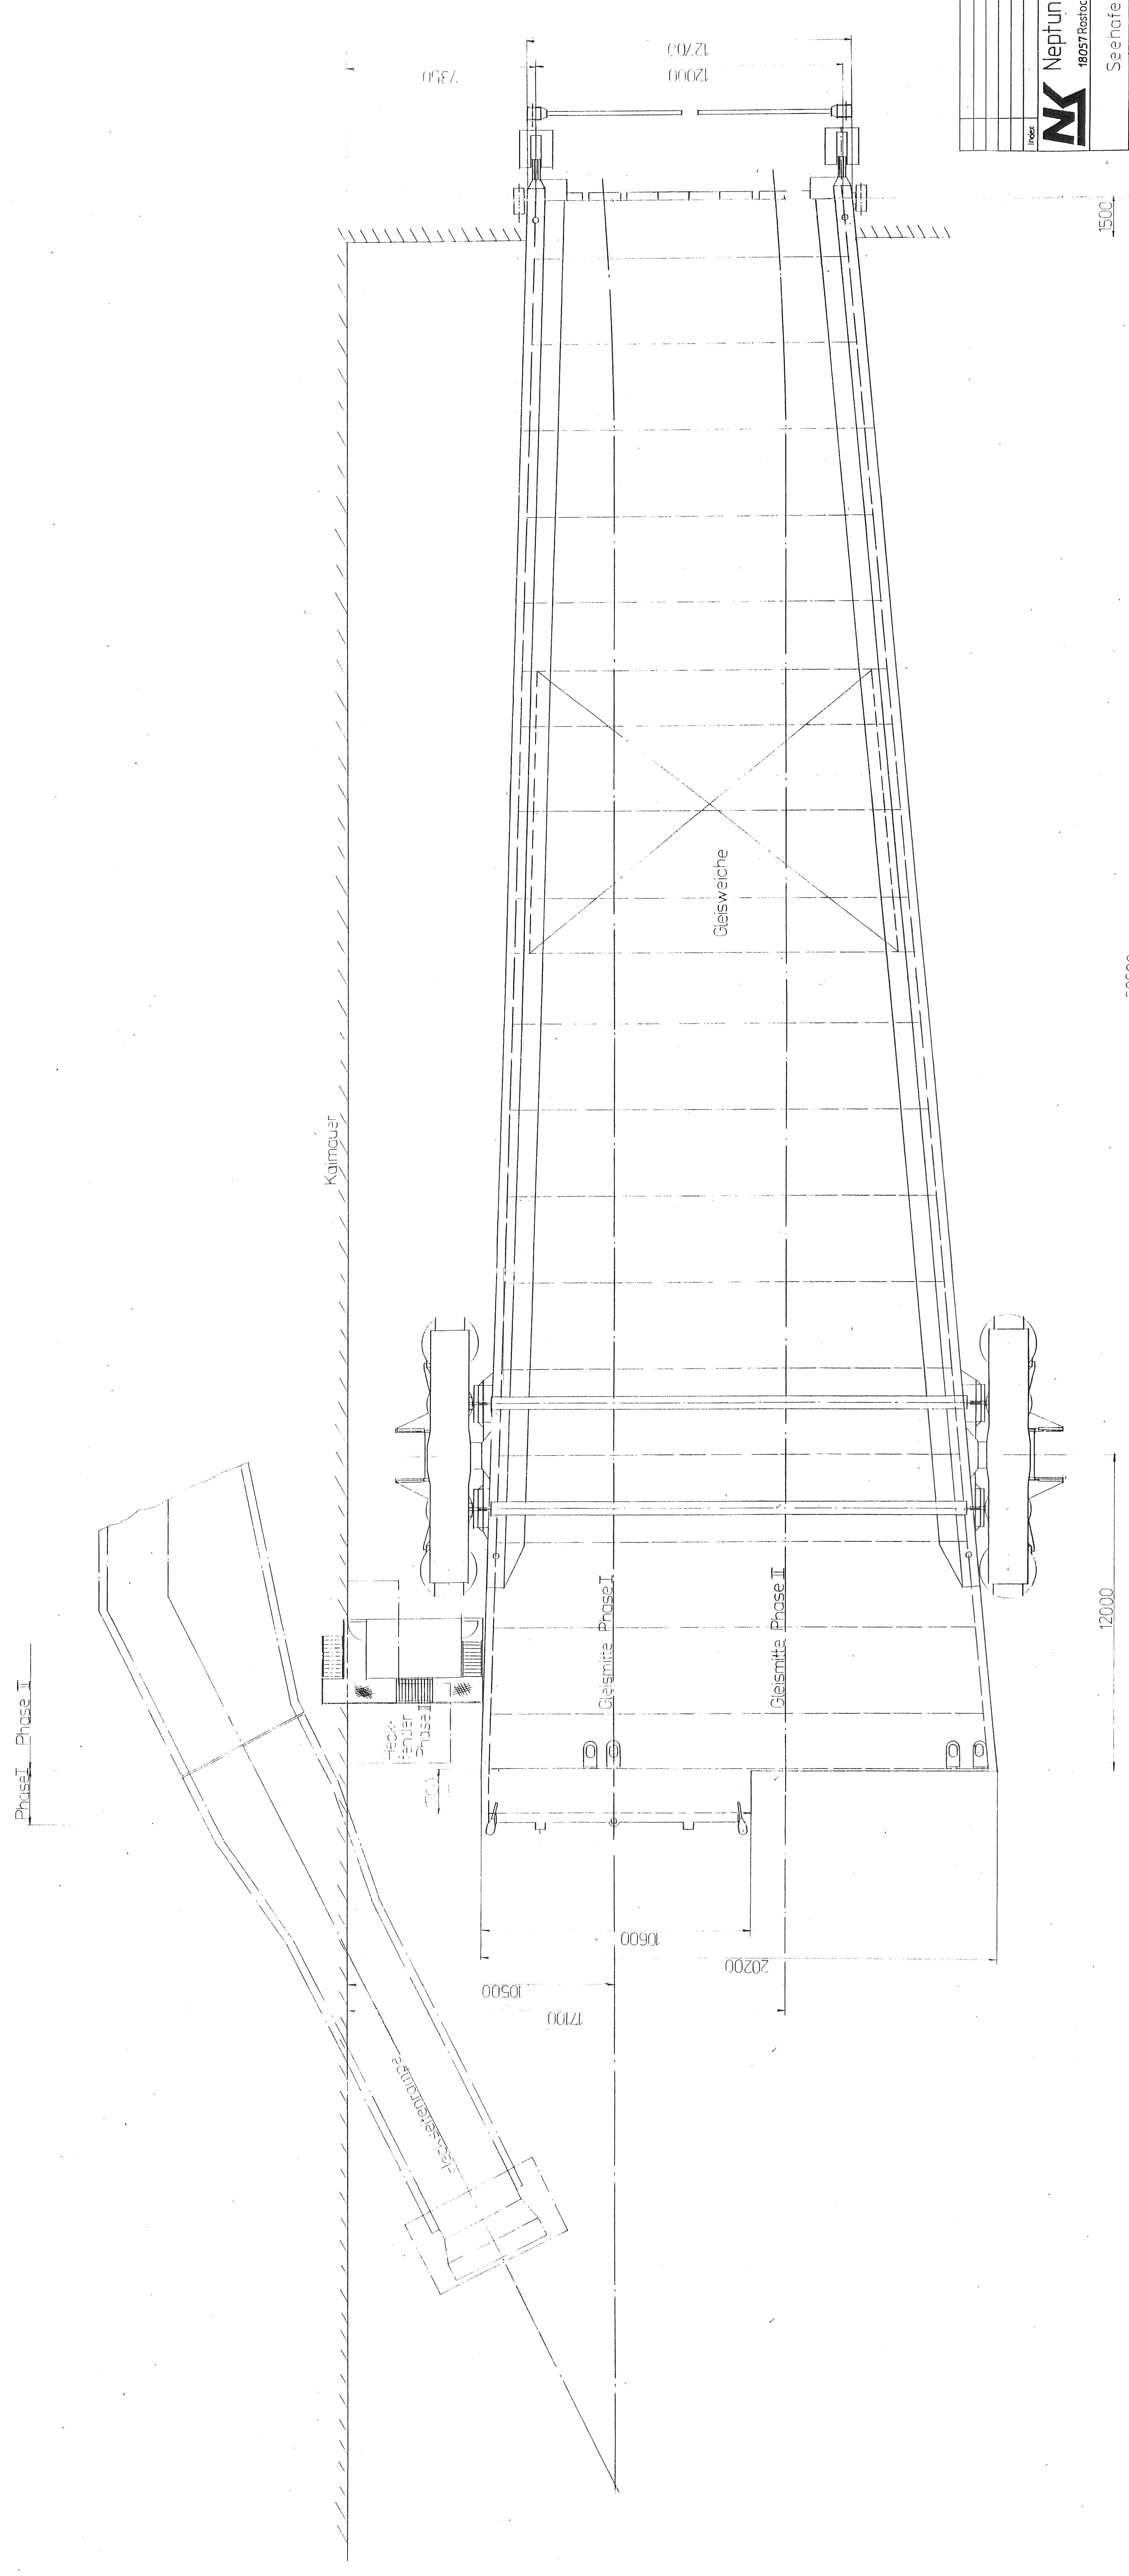


Ansicht wasserseitig

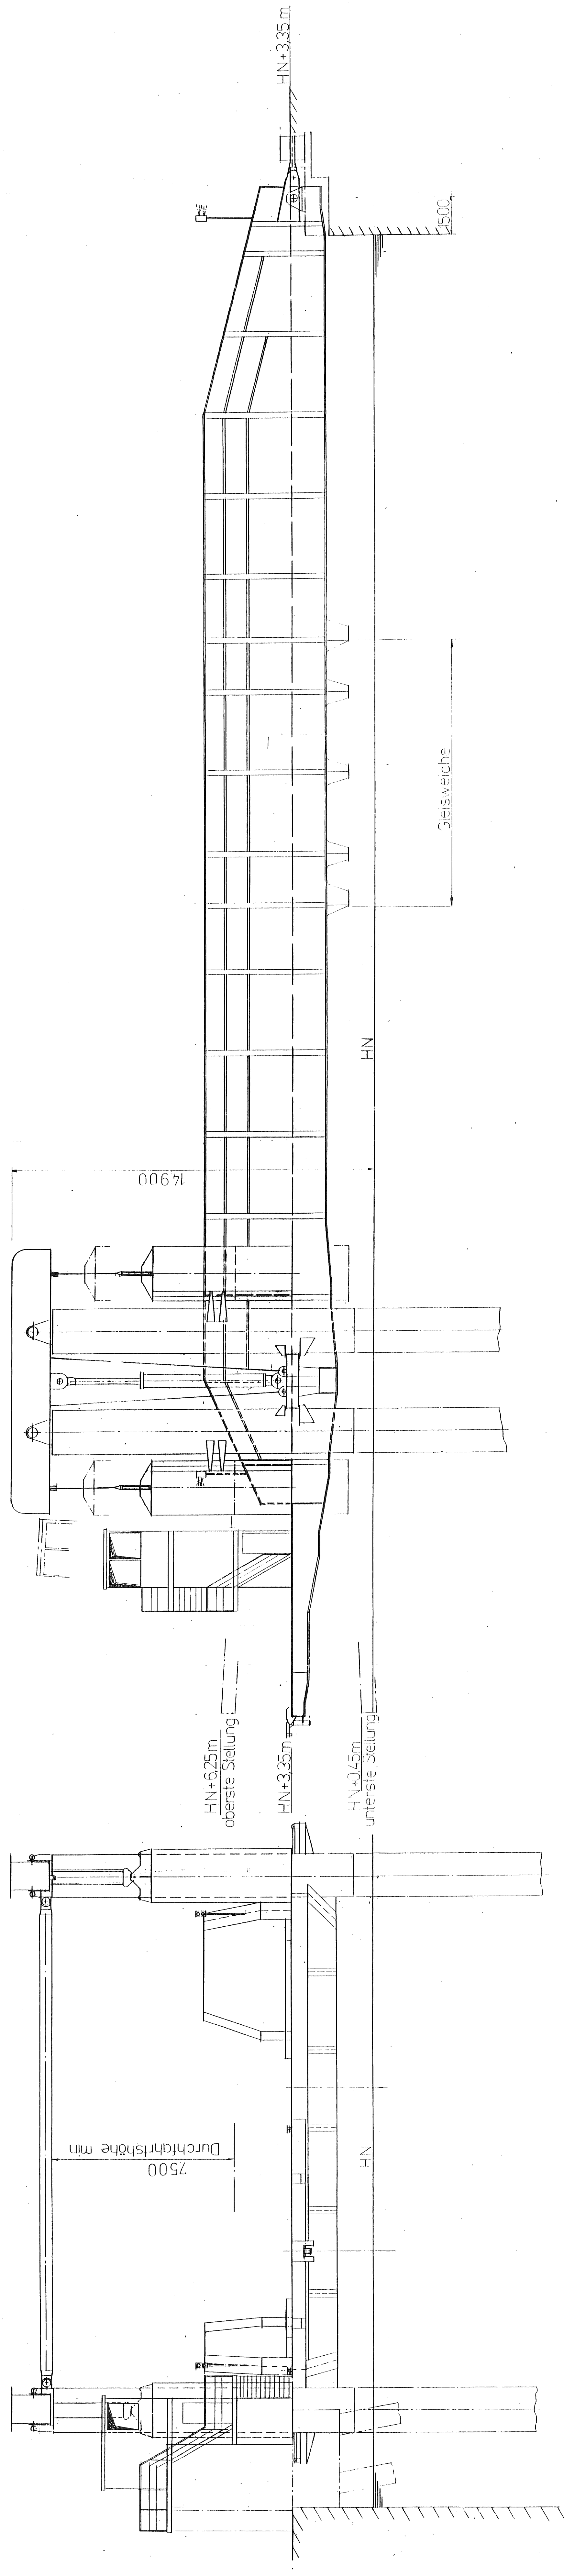

Inhalt:	Änderung	Datum	Name	Bauteil	LP55	1:100	1993	Datum	Name	Bearb.	gepr.	ges.	Bl.-Anz	Bl.-Nr	1	Übersicht Trajektorbrücke	4793-00-00.01	Zeichnungs-Nr.
 Neptun-Stahlkonstruktionen GmbH Schweißtechnik, Stahlbau, Anlagenbau 18057 Rostock, Lübeckstr. 30 Tel.: (0381) 384.3244																		
Seifen Rostock GmbH																		