


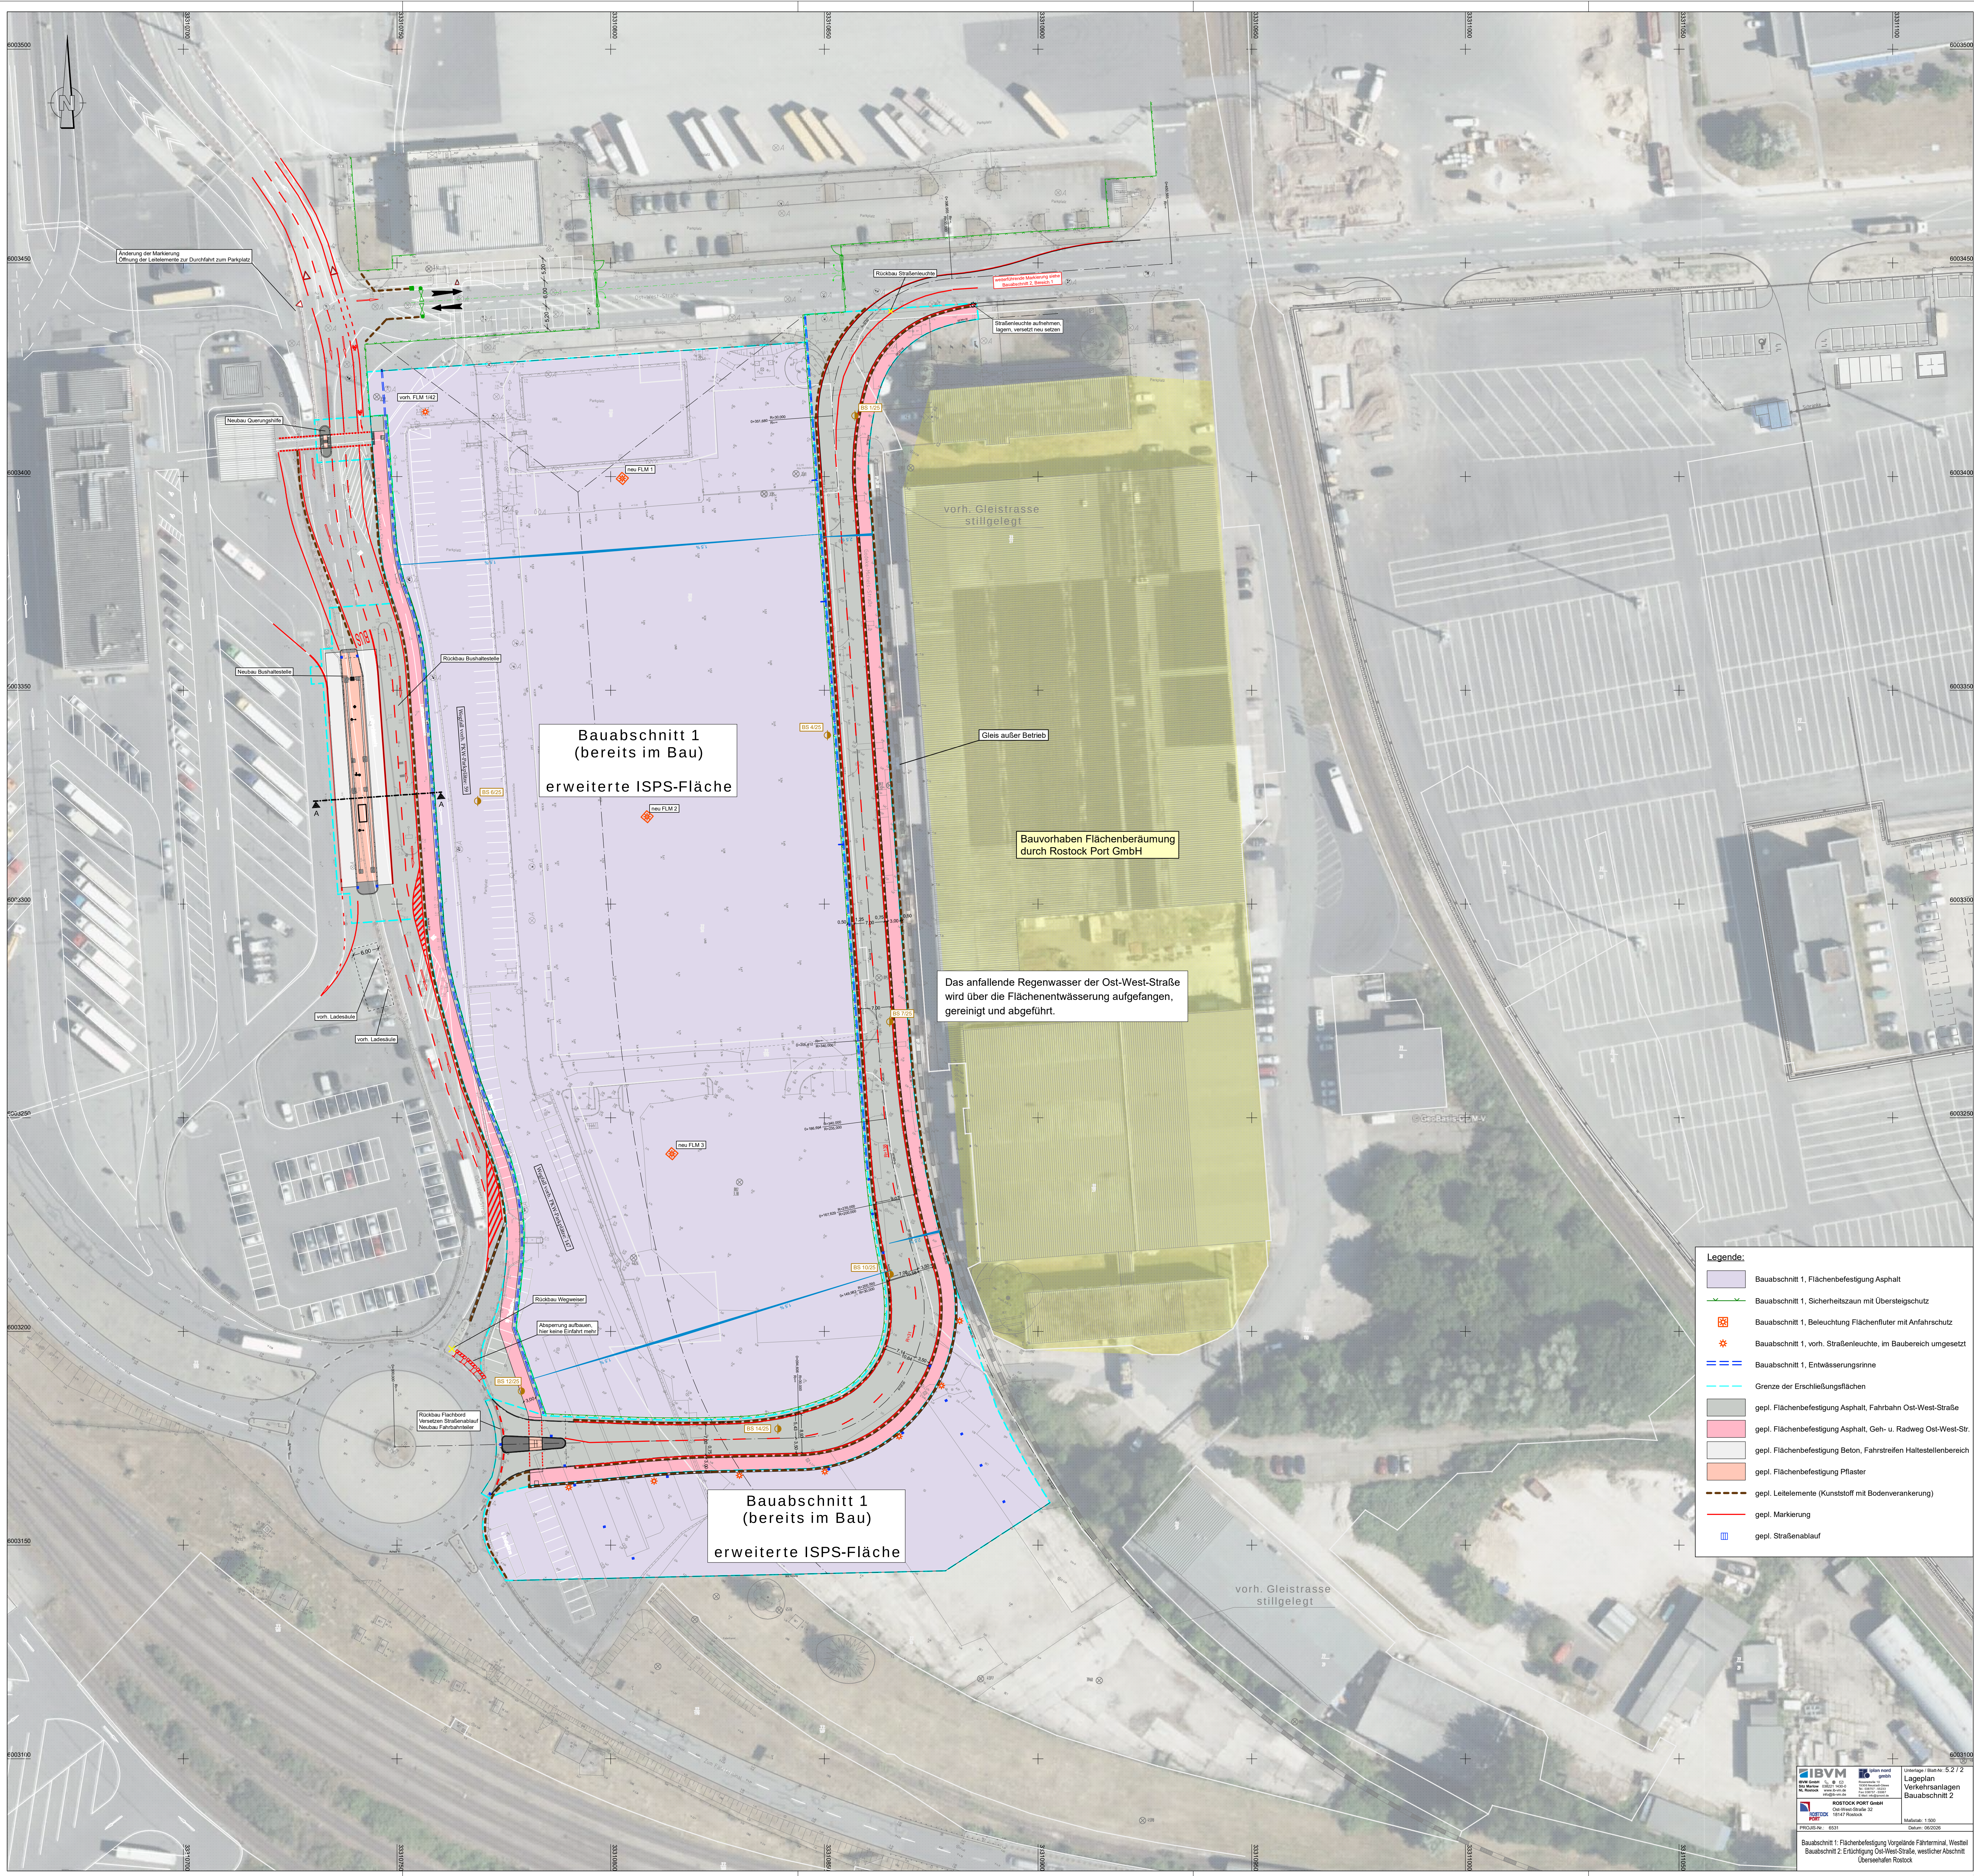

**Bauabschnitt 1
(bereits im Bau)**
erweiterte ISPS-Fläche

Bauvorhaben Flächenberäumung
durch Rostock Port GmbH

Das anfallende Regenwasser der Ost-West-Straße
wird über die Flächenentwässerung aufgefangen,
gereinigt und abgeführt.

**Bauabschnitt 1
(bereits im Bau)**
erweiterte ISPS-Fläche

- Legende:**
- Bauabschnitt 1, Flächenfestigung Asphalt
 - Bauabschnitt 1, Sicherheitszaun mit Übersteigenschutz
 - Bauabschnitt 1, Beleuchtung Flächenfluter mit Anfahrerschutz
 - Bauabschnitt 1, vorh. Straßenleuchte, im Baubereich umgesetzt
 - Bauabschnitt 1, Entwässerungsrinne
 - Grenze der Erschließungsflächen
 - gepl. Flächenfestigung Asphalt, Fahrbahn Ost-West-Straße
 - gepl. Flächenbefestigung Asphalt, Geh- u. Radweg Ost-West-Str.
 - gepl. Flächenbefestigung Beton, Fahrstreifen Haltestellenbereich
 - gepl. Flächenbefestigung Pflaster
 - gepl. Leitelemente (Kunststoff mit Bodenverankerung)
 - gepl. Markierung
 - gepl. Straßenablauf