


Querschnitt 1 - 1

Bauabschnitt 1
Station 0+080,000

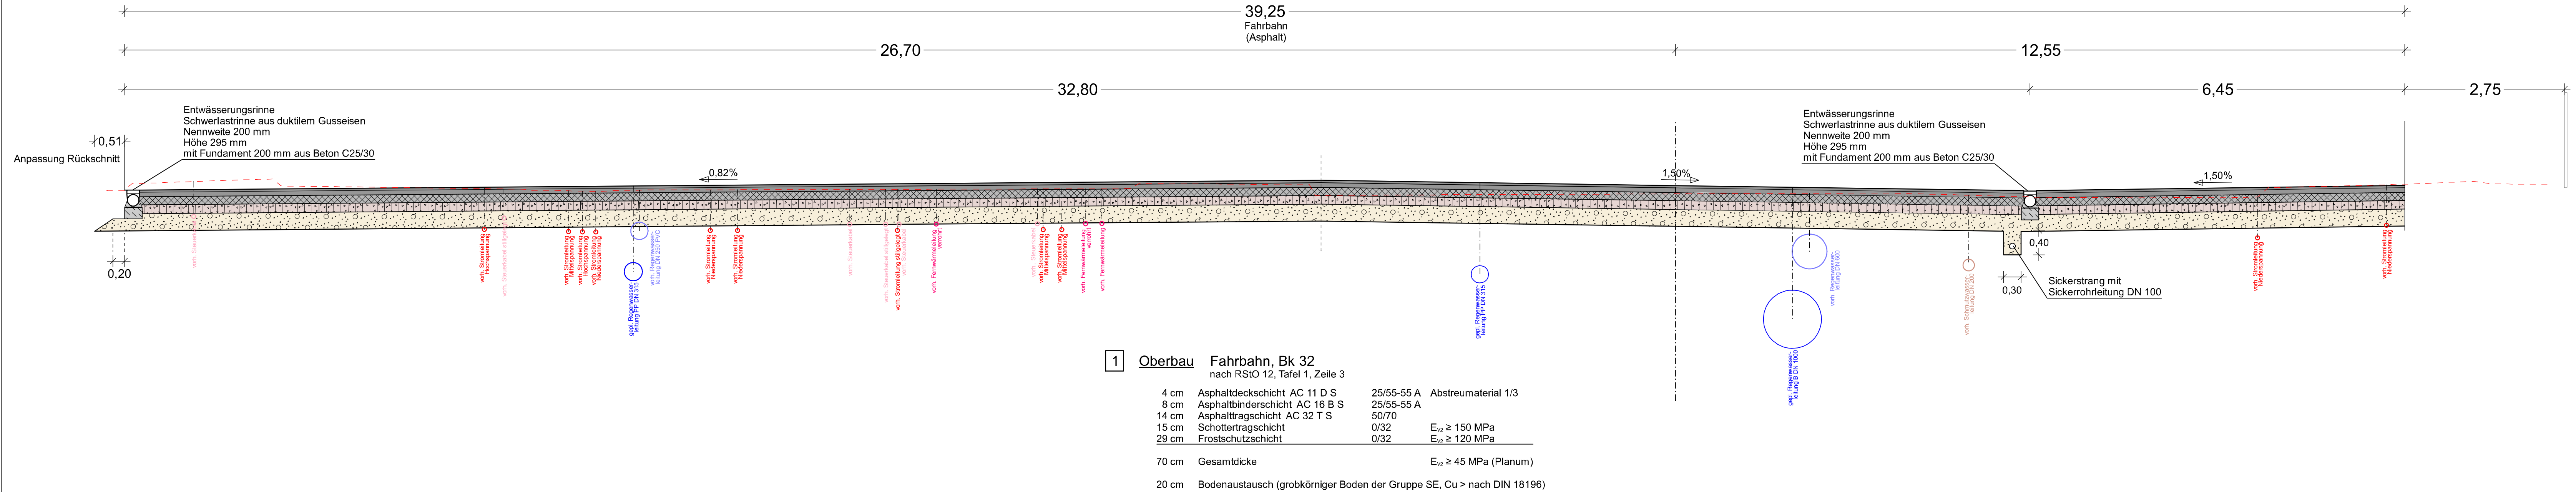

 		Datum	Name
bearbeitet	06/2026	KSC	
gezeichnet	06/2026	HLA	
geprüft	06/2026		
IBVM GmbH Sitz Marlow 038221 1430-0 www.ib-vm.de info@ib-vm.de IBVM GmbH HL Rostock 18182 Bentwisch Rosenstraße 10 19306 Neustadt-Glewe Tel.: 038757 - 55233 Fax: 038757 - 55067 E-Mail: info@ipnord.de			

	ROSTOCK PORT GmbH Ost-West-Straße 32 18147 Rostock	Datum	Name
gesehen			
geprüft			

Nr.	Art der Änderung	Datum	Zeichen

AUSSCHREIBUNGSUNTERLAGEN

Straße / Abschn.-Nr. / Station: Ost-West-Straße / Abschnitt 1		Unterlage / Blatt-Nr.: 14.1 / 1
PROJIS-Nr.: 10677		Querschnitt 1 - 1
Bauabschnitt 1		Flächenbefestigung Bereich 1
		Maßstab: 1:50

Bauabschnitt 1: Flächenbefestigung Vorgelände Fährterminal, Westteil
Bauabschnitt 2: Ertüchtigung Ost-West-Straße, westlicher Abschnitt
Überseehafen Rostock

aufgestellt:	
geprüft:	

Grundplan hergestellt:			
IBVM GmbH Allerstorfer Chaussee 3 b 18337 Marlow	Aufnahme: 11.07.2023	Feldvergleich:	Kataster: 29.01.2024
Lagesystem: ETRS 89 / UTM zone 33		Höhensystem: DHHN 92 in m NHN	