


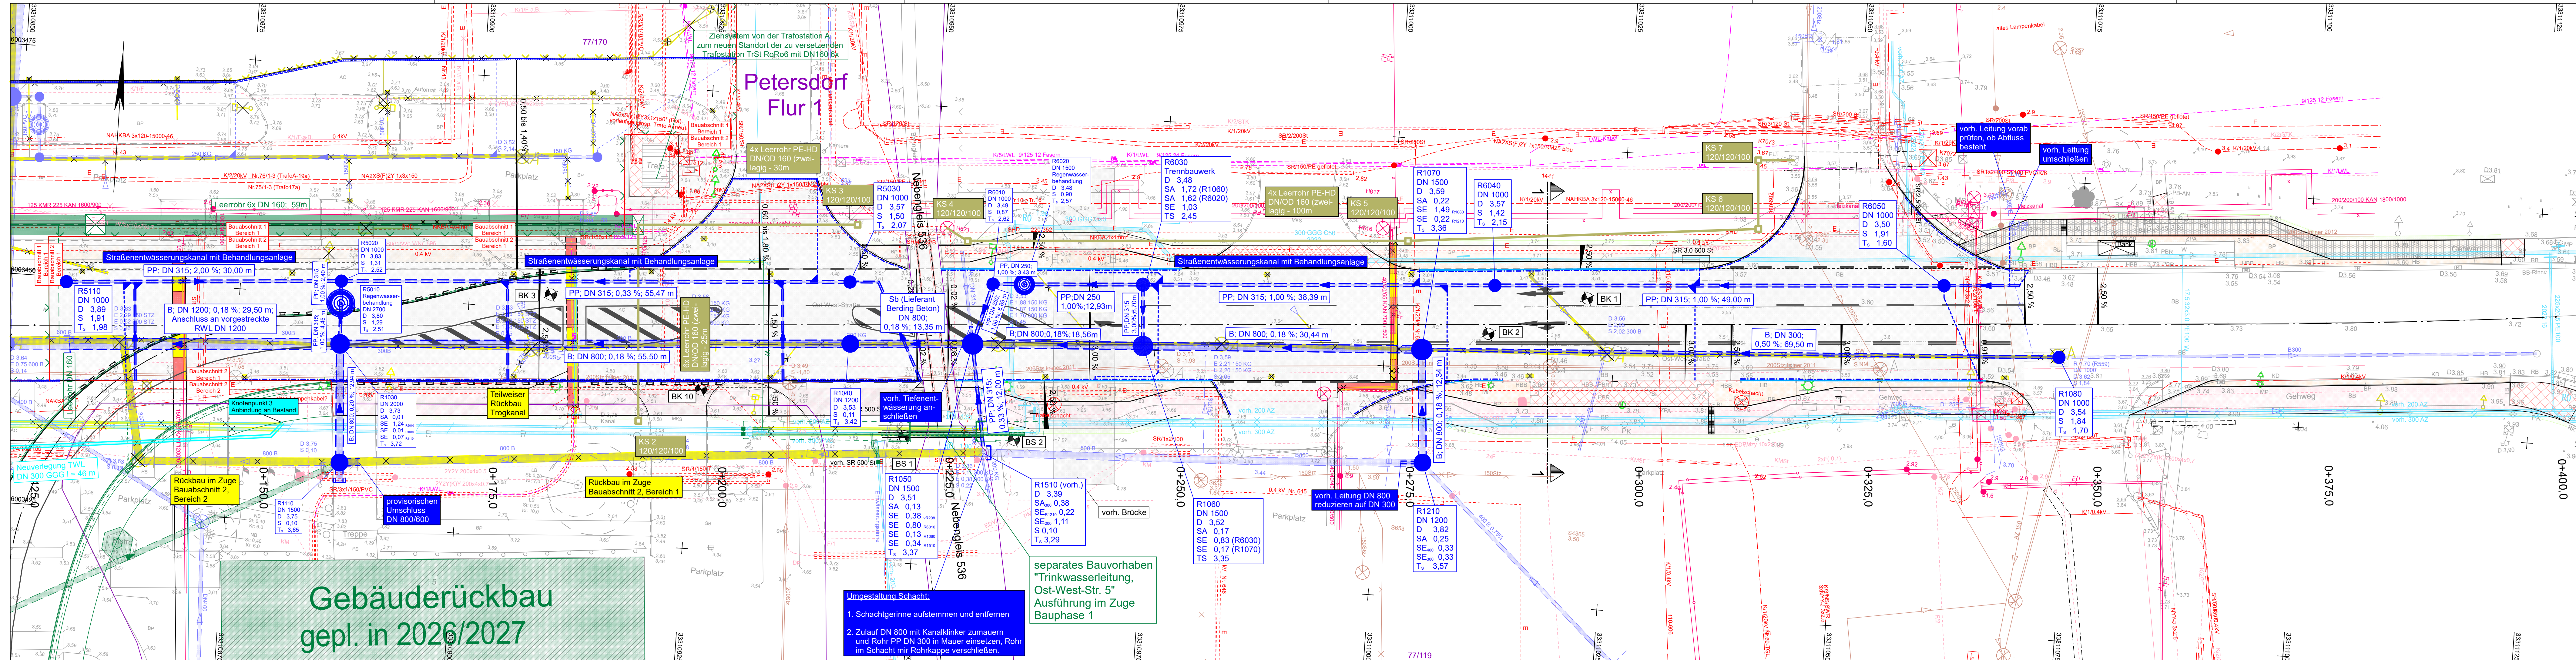

Zeichenerklärung

Planung

Regenwasserleitung

Regenwasser-Anschlussleitung mit Fließrichtung

Drainageleitung

Regenwasserschacht

Reinigungschacht

Straßenablauf

Kastennrinne

Hohlbornrinne

Achse mit Gradientenhoch- / tiefpunkt

Lage Straßenquerschnitt

ZE 100

ca. 2000, 2, 10 m

Trinkwasserleitung mit Angabe von Material, Ø_{nom}, Wandstärke und Länge

Leerrohrsystem

vorh. Leitung zurückbauen

vorh. Leitung verdrängen

vorh. Baum fallen

vorh. Schacht zurückbauen

vorh. Ablauf zurückbauen

vorh. Leuchte sichern / abbrechen

Rückbau Trogkanal/Kabelkanal

teilweiser Rückbau Trogkanal/Kabelkanal

vorhandene Leitungen

Regenwasserleitung

Schmutzwasserleitung

Trinkwasserleitung

stilgelegte Trinkwasserleitung

Niederspannungskabel

stilgelegtes Stromkabel

Hochspannungskabel

stilgelegtes Steuerkabel

steilgelegtes Steuerkabel

Fernwärmeleitung

Fernmeldekabel

Zeichenerklärung Vermessung

Wohn- / Wirtschaftsgebäude

Gebäude

Hecke

Mauer

Stützmauer

Schutzplanke oder Geländer

Fuge/Naht in Deckschicht

Kastennrinne

unbefestigter Weg/

Nutzungsartengrenze

Böschung Oberkante

Böschung Unterkante

Bord

Leitungen / Durchlass

Regenwasserleitung

Schmutzwasserleitung

Kataster

Flurstücksgrenze

Flurgrenze

Gemarkungsgrenze

Gemeindegrenze

gemessener vermarkter

Grenzpunkt

Schieberkappe Wasser

Straßenablauf am Bord

Beton- / Holzmast

Verkehrsschild

Zufahrt

Eisenlampe

Finding (FDL)

Km-Stein / OD-Markierung

Warnkreuz / Ampel

Auslauf / Wasserspiegel

Unter- / Überflurhydrant

Kabelverteilerschrank (KVS)

Schachtdeckel

Wegweiser / Schild

Tür

Einzelbaum

(Krone maßstäblich)

LB Laubbaum S Stamm (m)

NB Nadelbaum K Krone (m)

Schieberkappe Gas

Straßenablauf frei liegend

Stahlgitter- / rohrmast

Haltestellenschild

Zugang

Schlucker

Richtungs Pfeil

Schlucker / Anschlagssäule

Briefkasten

Stützast

Aufnahmepunkt (AP) ^{ER} Eisenw. ^{NG} Nagel

Höhnpunkt

Bohrpunkt

Bank

Stubben / Einzelbusch

Vegetationslinie

Baumstumpf

Wurzelhaas

Befestigungsarten

BB - Schwarzscheibe (Bituminöse Befest.)

BP - Betonsteinpflaster

FP - Feinststeinpflaster / Leseplaster

GP - Grobplaster

KP - Kleinpflaster (Naturstein ca. 10x10cm)

MP - Mosaikpflaster (Naturstein ca. 5x5cm)

NP - Gehwegplatten Naturstein

PB - Gehwegplatten Beton

RGF - Rasengitterplatten

SB - Straßenbeton

SO - Schotterdecke

SP - Spurplatten / Großplatten Beton

WD - Wasserteigebundene Decke

ZP - Ziegelpflaster / Klinkerpflaster

BI - Bodenindikatoren (Rippen- und Noppenplatten)

IBVM GmbH

Sitz Marlow

Altenster Ch. 3 b

18337 Marlow

IBVM GmbH

NL Rostock

Hansstraße 21

18192 Bentwisch

Rosenstraße 10

19306 Neustadt-Glewe

Teil: 038757-55233

Fax: 038757-55067

E-Mail: info@ipnord.de

bearbeitet

08/2026

gezeichnet

08/2026

geprüft

08/2026

Datum

08/2026

Nam

KSC/C

WHE

gesehen

geprüft

Datum

Nam

ROSTOCK PORT GmbH

Ost-West-Straße 32

18147 Rostock

Nr.

Art der Änderung

Datum

Zeich

AUSSCHREIBUNGSUNTERLAG

Unterlage / Blatt-Nr.: 16.1.2

Koordinierter Leitungs

Bauabschnitt 2

Maßstab: 1:250

Straße / Abschn.-Nr. / Station:

Ost-West-Straße

PROJIS-Nr.: 10677

Bauabschnitt 1: Flächenbefestigung Vorgelände Fährterminal, Westte

Bauabschnitt 2: Ertüchtigung Ost-West-Straße, westlicher Abschnitt

Überseehafen Rostock

aufgestellt:

geprüft:

Grundplan hergestellt:

IBVM GmbH

Altensterfer Chaussee 3 b

18337 Marlow

Aufnahme: 11.07.2023

Feldvergleich:

Kataster: 29.01.2024

Lagesystem: ETRS 89 / UTM zone 33

Höhensystem: DHHN 92 in m NHN