


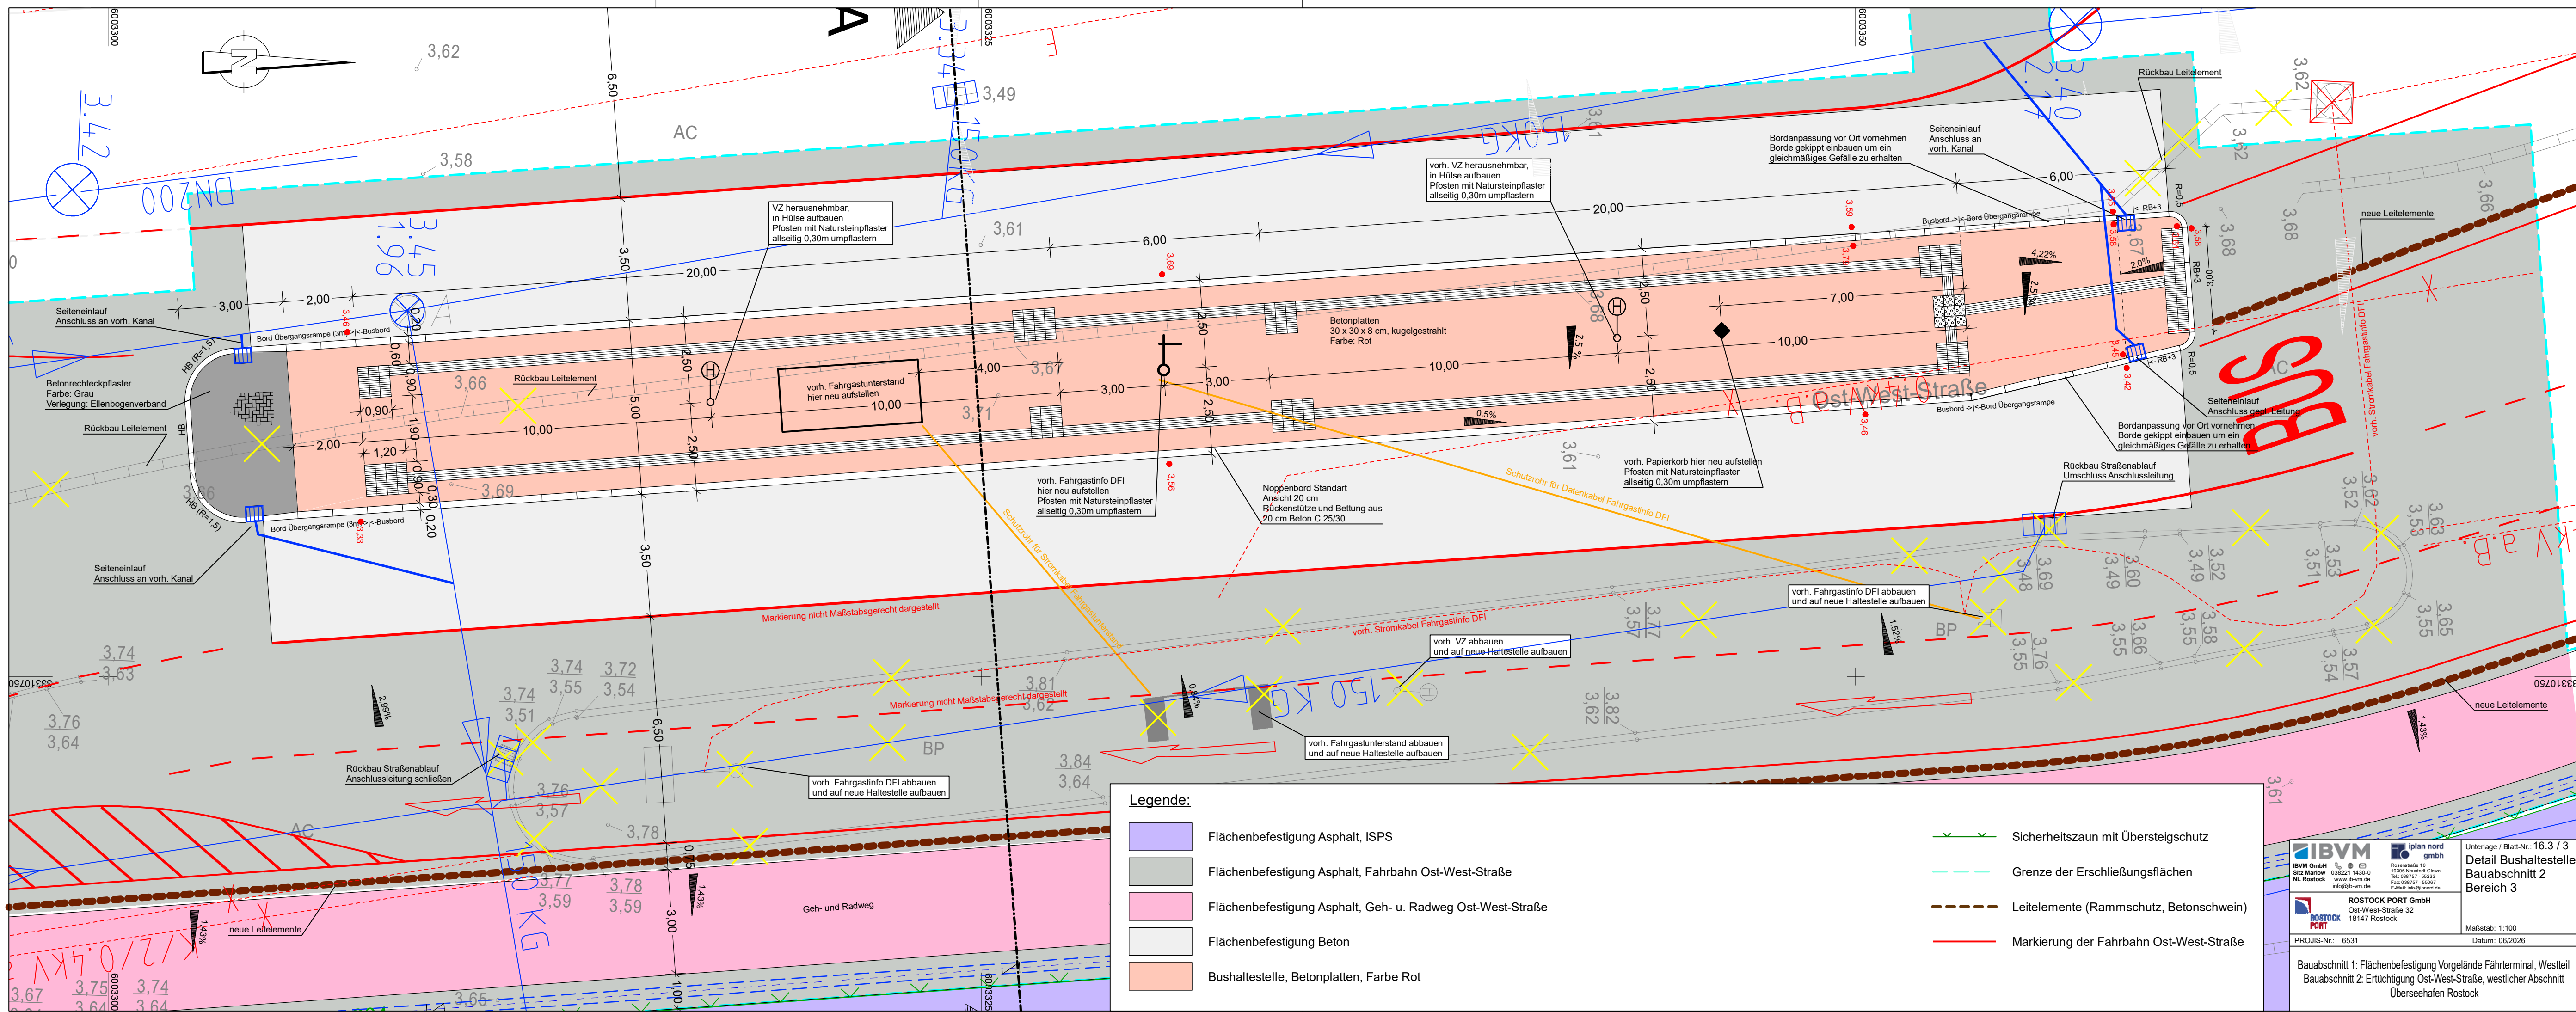

Legende:

- Flächenbefestigung Asphalt, ISPS
- Flächenbefestigung Asphalt, Fahrbahn Ost-West-Straße
- Flächenbefestigung Asphalt, Geh- u. Radweg Ost-West-Straße
- Flächenbefestigung Beton
- Bushaltestelle, Betonplatten, Farbe Rot

- Sicherheitszaun mit Übersteigenschutz
- Grenze der Erschließungsflächen
- Leitelemente (Rammschutz, Betonschwein)
- Markierung der Fahrbahn Ost-West-Straße

IBVM GmbH
Sitz Marlow
NL Rostock
038221 1430-0
www.b-v-m.de
info@b-v-m.de

iplan nord gmbh
Rosenstraße 10
19306 Neubrandenburg
Tel: 0381 757-5523
Fax: 0381 757-5568
E-Mail: info@iplanord.de

ROSTOCK PORT GmbH
Ost-West-Straße 32
18147 Rostock
PROJIS-Nr.: 6531

Unterlage / Blatt-Nr.: 16.3 / 3
Detail Bushaltestelle
Bauabschnitt 2
Bereich 3
Maßstab: 1:100
Datum: 06/2026

Bauabschnitt 1: Flächenbefestigung Vorgelände Fährterminal, Westteil
Bauabschnitt 2: Erhöhung Ost-West-Straße, westlicher Abschnitt
Überseehafen Rostock