


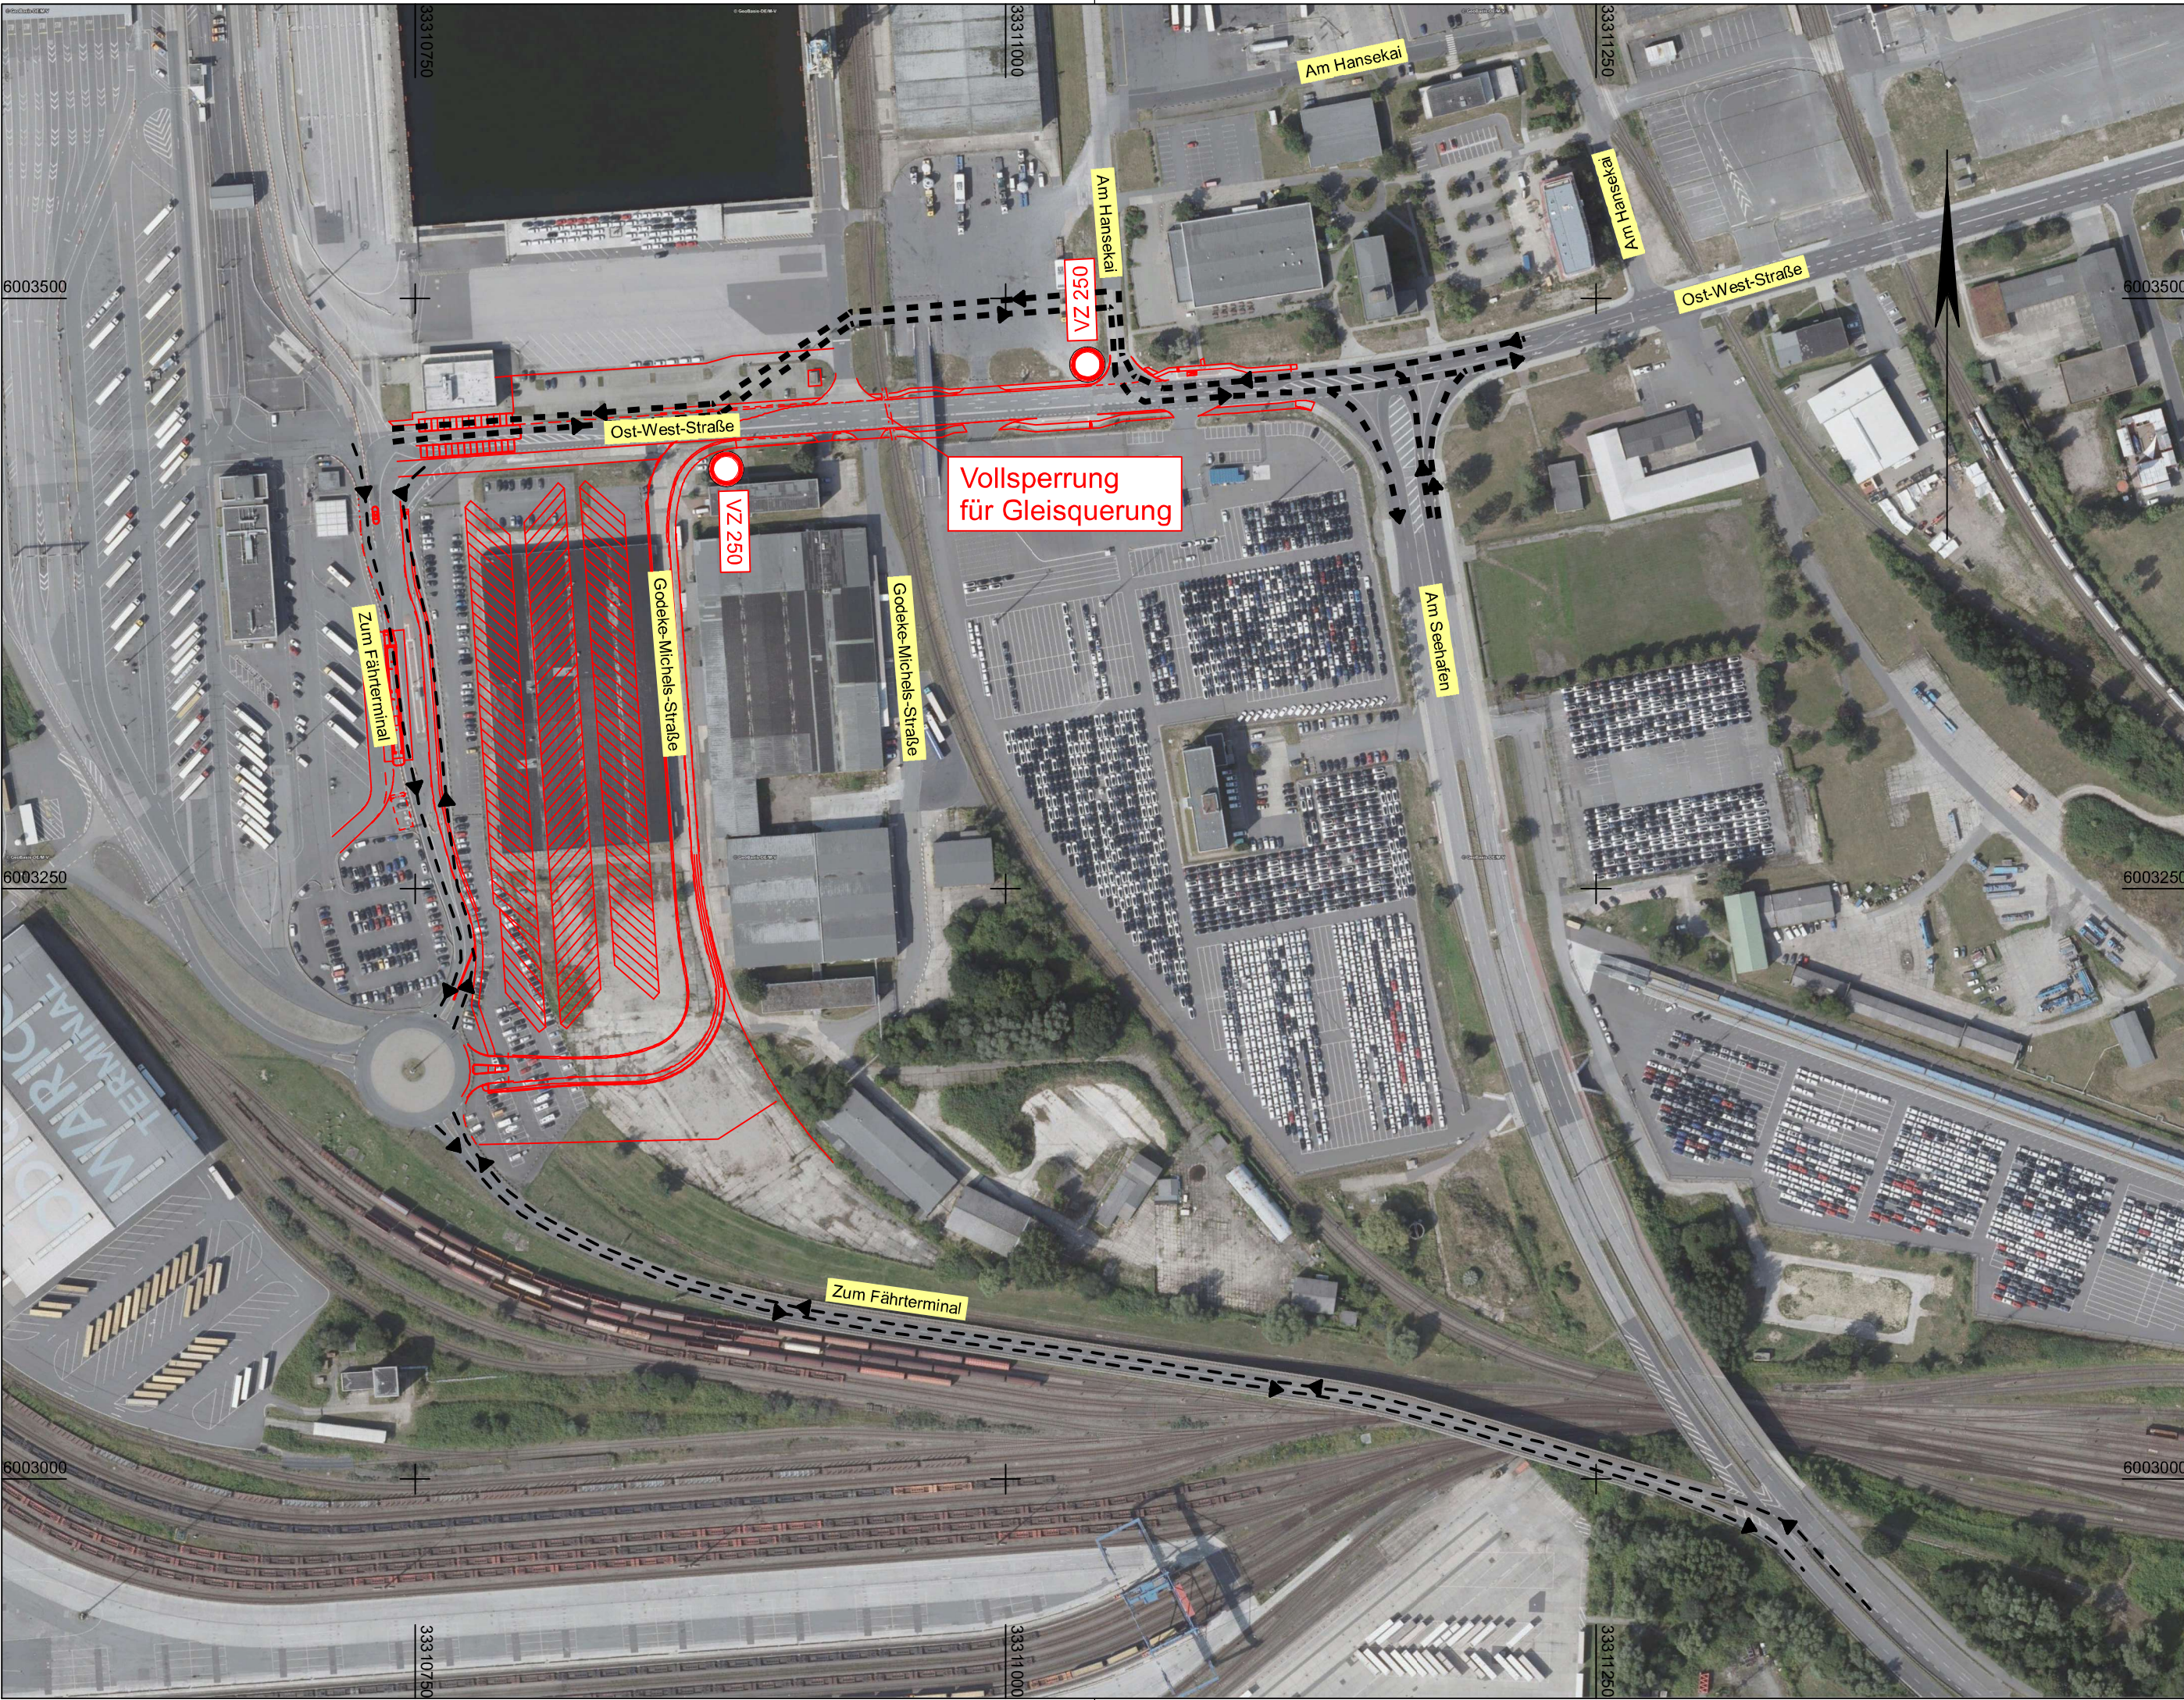



IBVM GmbH
Sitz Marlow
Allerstorfer Ch. 3 b
18337 Marlow

038221 1430-0
www.ib-vm.de
info@ib-vm.de



iplan nord gmbh
Rosenstraße 10
19306 Neustadt-Glewe
Tel.: 038757 - 55233
Fax: 038757 - 55067
E-Mail: info@ipnord.de

	Datum	Name
bearbeitet	06/2026	KSC
gezeichnet	06/2026	DFE
geprüft	06/2026	



ROSTOCK PORT GmbH
Ost-West-Straße 32
18147 Rostock

	Datum	Name
gesehen		
geprüft		

Nr.	Art der Änderung	Datum	Zeichen

AUSSCHREIBUNGSUNTERLAGE

Straße / Abschn.-Nr. / Station: Ost-West-Straße		Unterlage / Blatt-Nr.: 16.7 / 1 Umfahrungsplan	
PROJIS-Nr.: 10677		Bauabschnitt 2	
		Maßstab: 1:2500	
Bauabschnitt 1: Flächenbefestigung Vorgelände Fährterminal, Westteil Bauabschnitt 2: Ertüchtigung Ost-West-Straße, westlicher Abschnitt Überseehafen Rostock			
aufgestellt:			
geprüft:			
Grundplan hergestellt:			
IBVM GmbH Allerstorfer Chaussee 3 b 18337 Marlow		Aufnahme: 11.07.2023	Feldvergleich: Kataster: 29.01.2024
Lagesystem: ETRS 89 / UTM zone 33		Höhensystem: DHHN 92 in m NHN	

Projekt: 10677

Datei: 1607_10677_Umleitungsplan_BA2.PLT

Objekt: 1607_10677_Umleitungsplan_BA2

30.06.26