


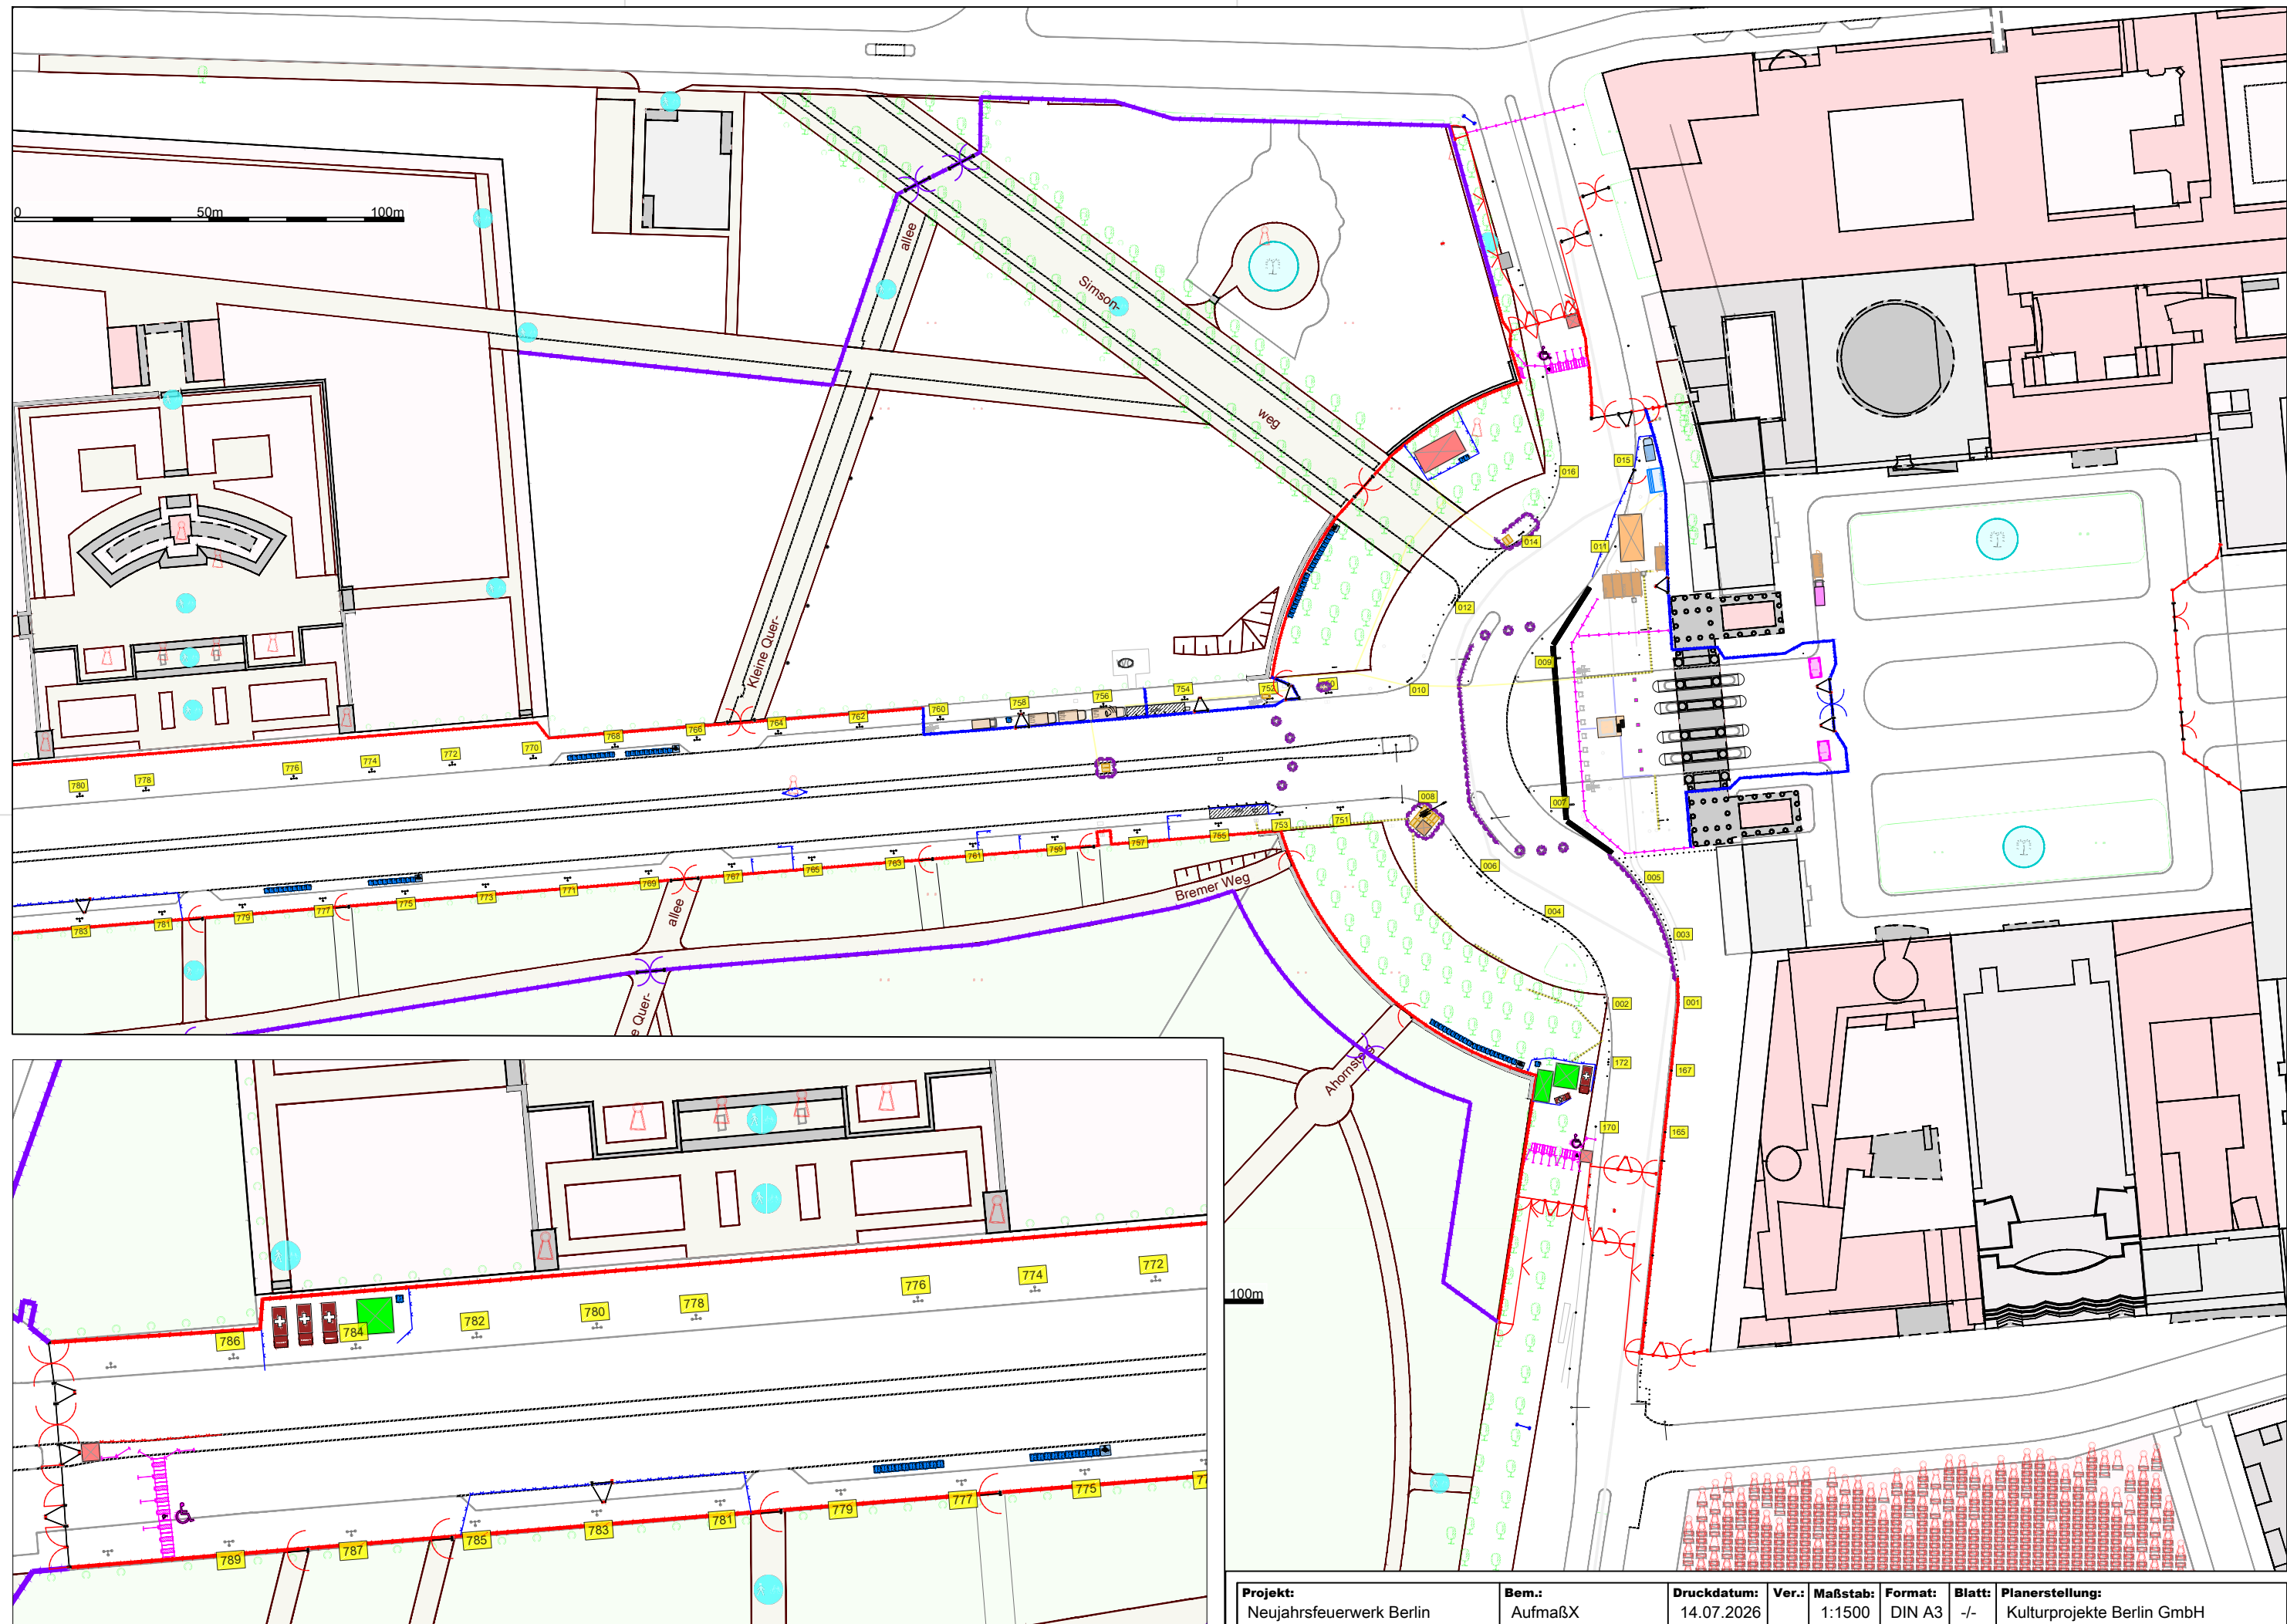

Projekt: Neujahrsfeuerwerk Berlin	Bem.: AufmaßX	Druckdatum: 14.07.2026	Ver.:	Maßstab: 1:1500	Format: DIN A3	Blatt: -/-	Planerstellung: Kulturprojekte Berlin GmbH
---	-------------------------	----------------------------------	--------------	---------------------------	--------------------------	----------------------	--