



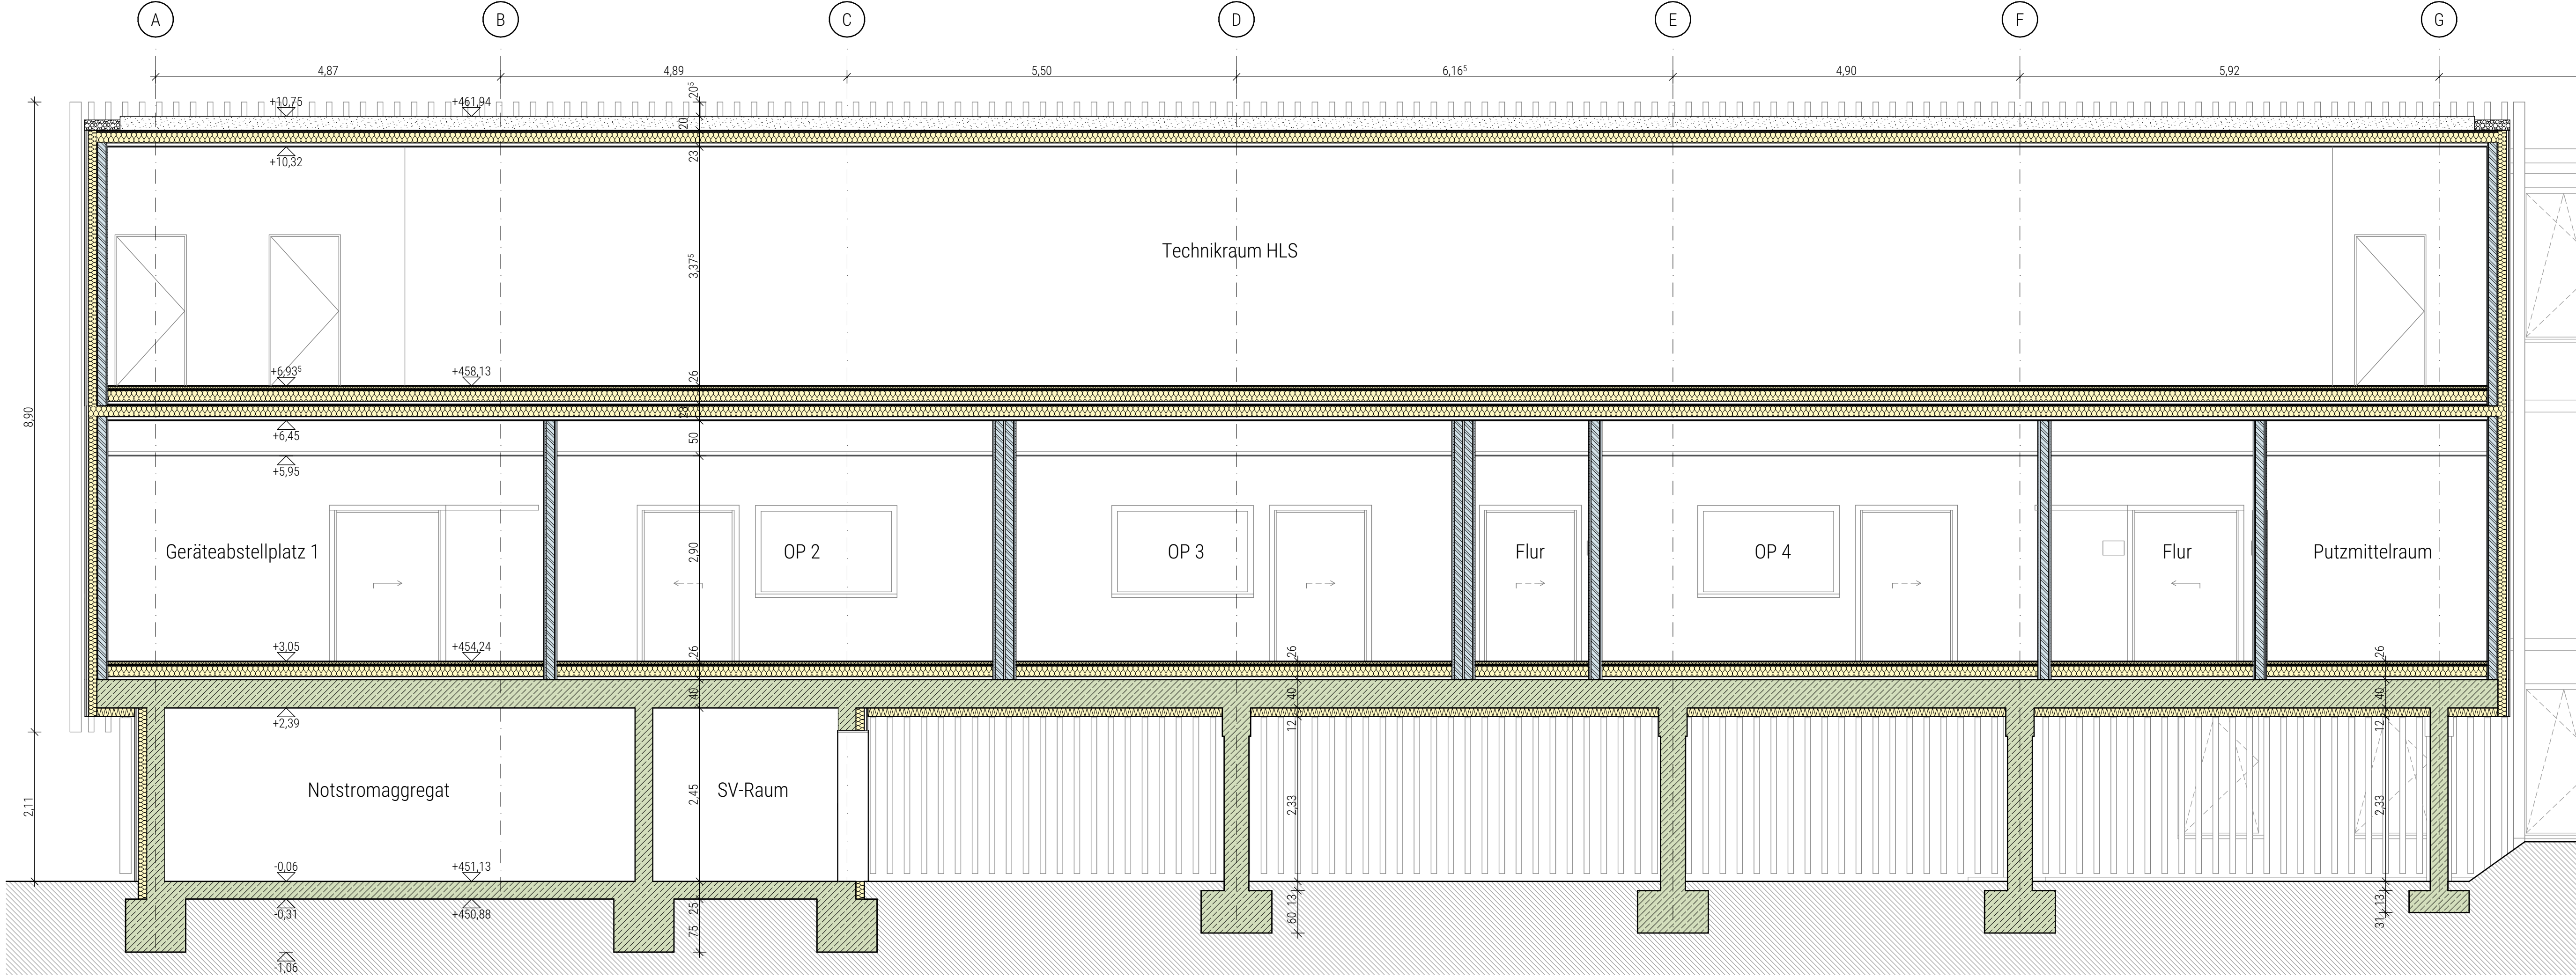

Schnitt AA 1:50

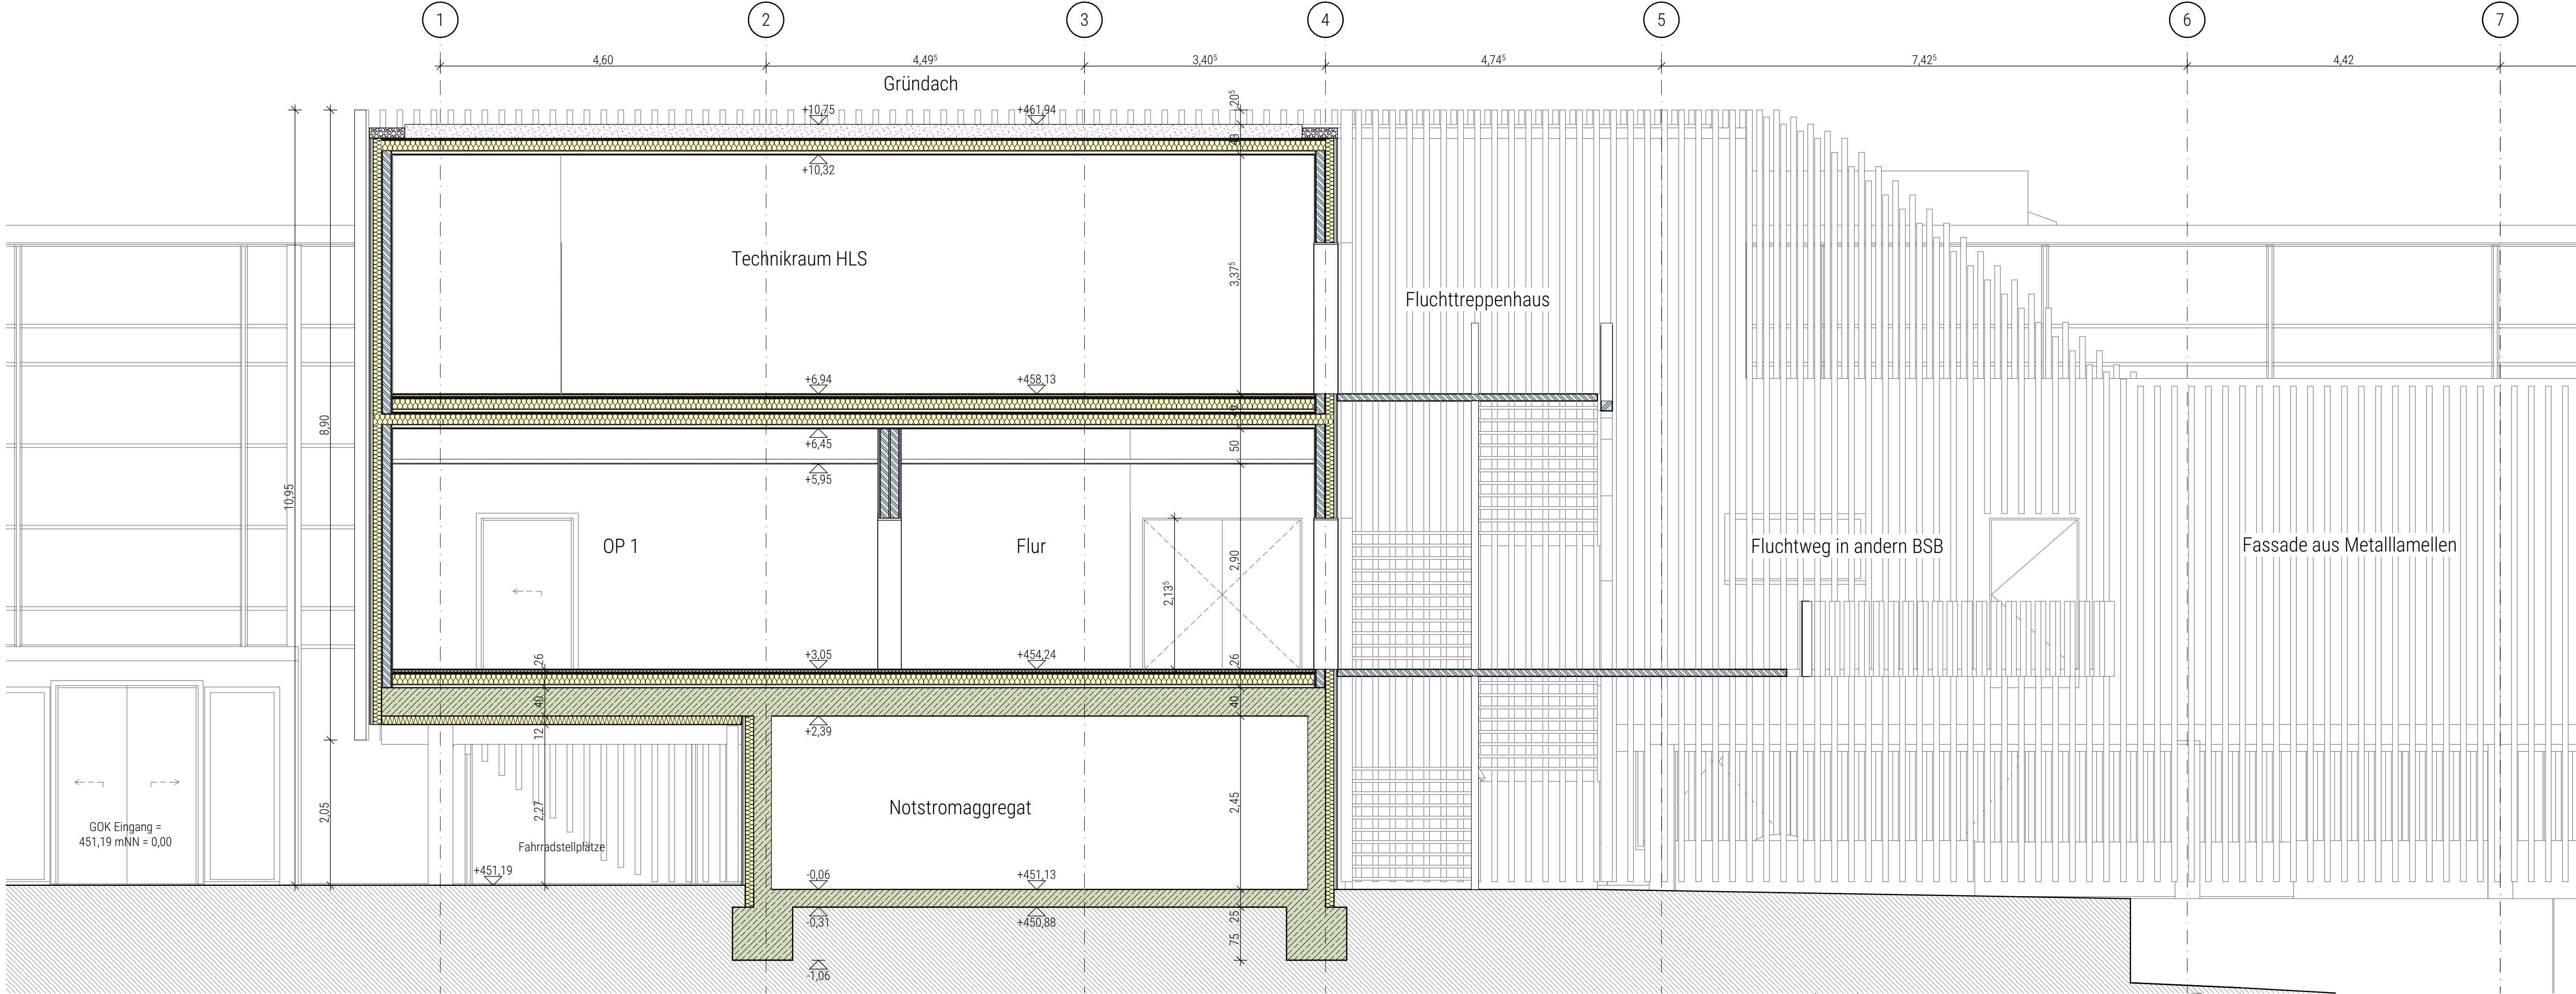

Schnitt BB 1:50

ABKÜRZUNGEN:			
RFB	Rohfußboden	OK	Oberkante
FFB	Fertigfußboden	UK	Unterkante
RD	Rohdecke	VK	Vorderkante
FD	Fertigdecke	LH	Lichte Höhe
BRH	Brüstungshöhe	SW	Schmutzwasser
ST	Sturz	RW	Regenwasser
UZ	Überzug	DR	Drainage
UZ	Unterzug	BA	Bodenablauf
T30	Tür feuerhemmend	HKV	Heizkreisverteiler
T90	Tür feuerbeständig	FBH	Fußbodenheizung
VDS	Tür vollständig dicht- und selbstschließend	HK	Heizkörper
RS	Tür rauchdicht und selbstschließend	HTW	Handwärm器

LEGENDE	
	Stahlbeton
	Beton WU-Beton
	Beton Fertigteil
	Beton unbewehrt
	Mauerwerk
	Mauerwerk hohe Rohdichte
	Leichtbauwand
	Holz / Bauholz
	Stahl
	Dämmung hart
	Dämmung weich
	Abbruch
	BD Bodendurchbruch
	DD Deckendurchbruch
	WD Wanddurchbruch
	WS Wandschlitz
	WA Wandaussparung
	RH Rohrhülse
	OK Rohbau
	UK Rohbau
	OK Fertigbau
	UK Fertigbau

Sämtliche Maße, Vorleistungen und Ausführungsunterlagen sind vom Auftragnehmer eigenverantwortlich zu überprüfen. Unstimmigkeiten und Fragen sind vor der Ausführung mit der Bauleitung zu klären. Bedenken gegen die Ausführung sind vor der Ausführung schriftlich anzugeben. Die Werkpläne gelten in Verbindung mit den jeweiligen Fachplanungen, in denen zusätzliche Angaben vorhanden sein können. Alle angegebenen Maße sind Rohbaumasse. Türöffnungen und Brüstungshöhen beziehen sich auf den Rohfußboden.

IND.	ÄNDERUNG	DATUM	GEZ.
1	Stand: Funktionalausschreibung	25.02.26	
2	Stand: Rohbauausschreibung	30.04.26	

OAK-BT2-ARC-A-SN-XX- -301-1-F

PLAN-NR./INDEX
MAßSTAB **1:50**

BAUSTELLE **Im Kälbesrain 1
73430 Aalen**
BAUHERR **Eigenbetrieb Immobilien
Kliniken Ostalb**

PROJEKT NR **2010-62-74**

**Ostalbkrinikum Aalen
Neubau von OP-Sälen in
Modulbauweise**