

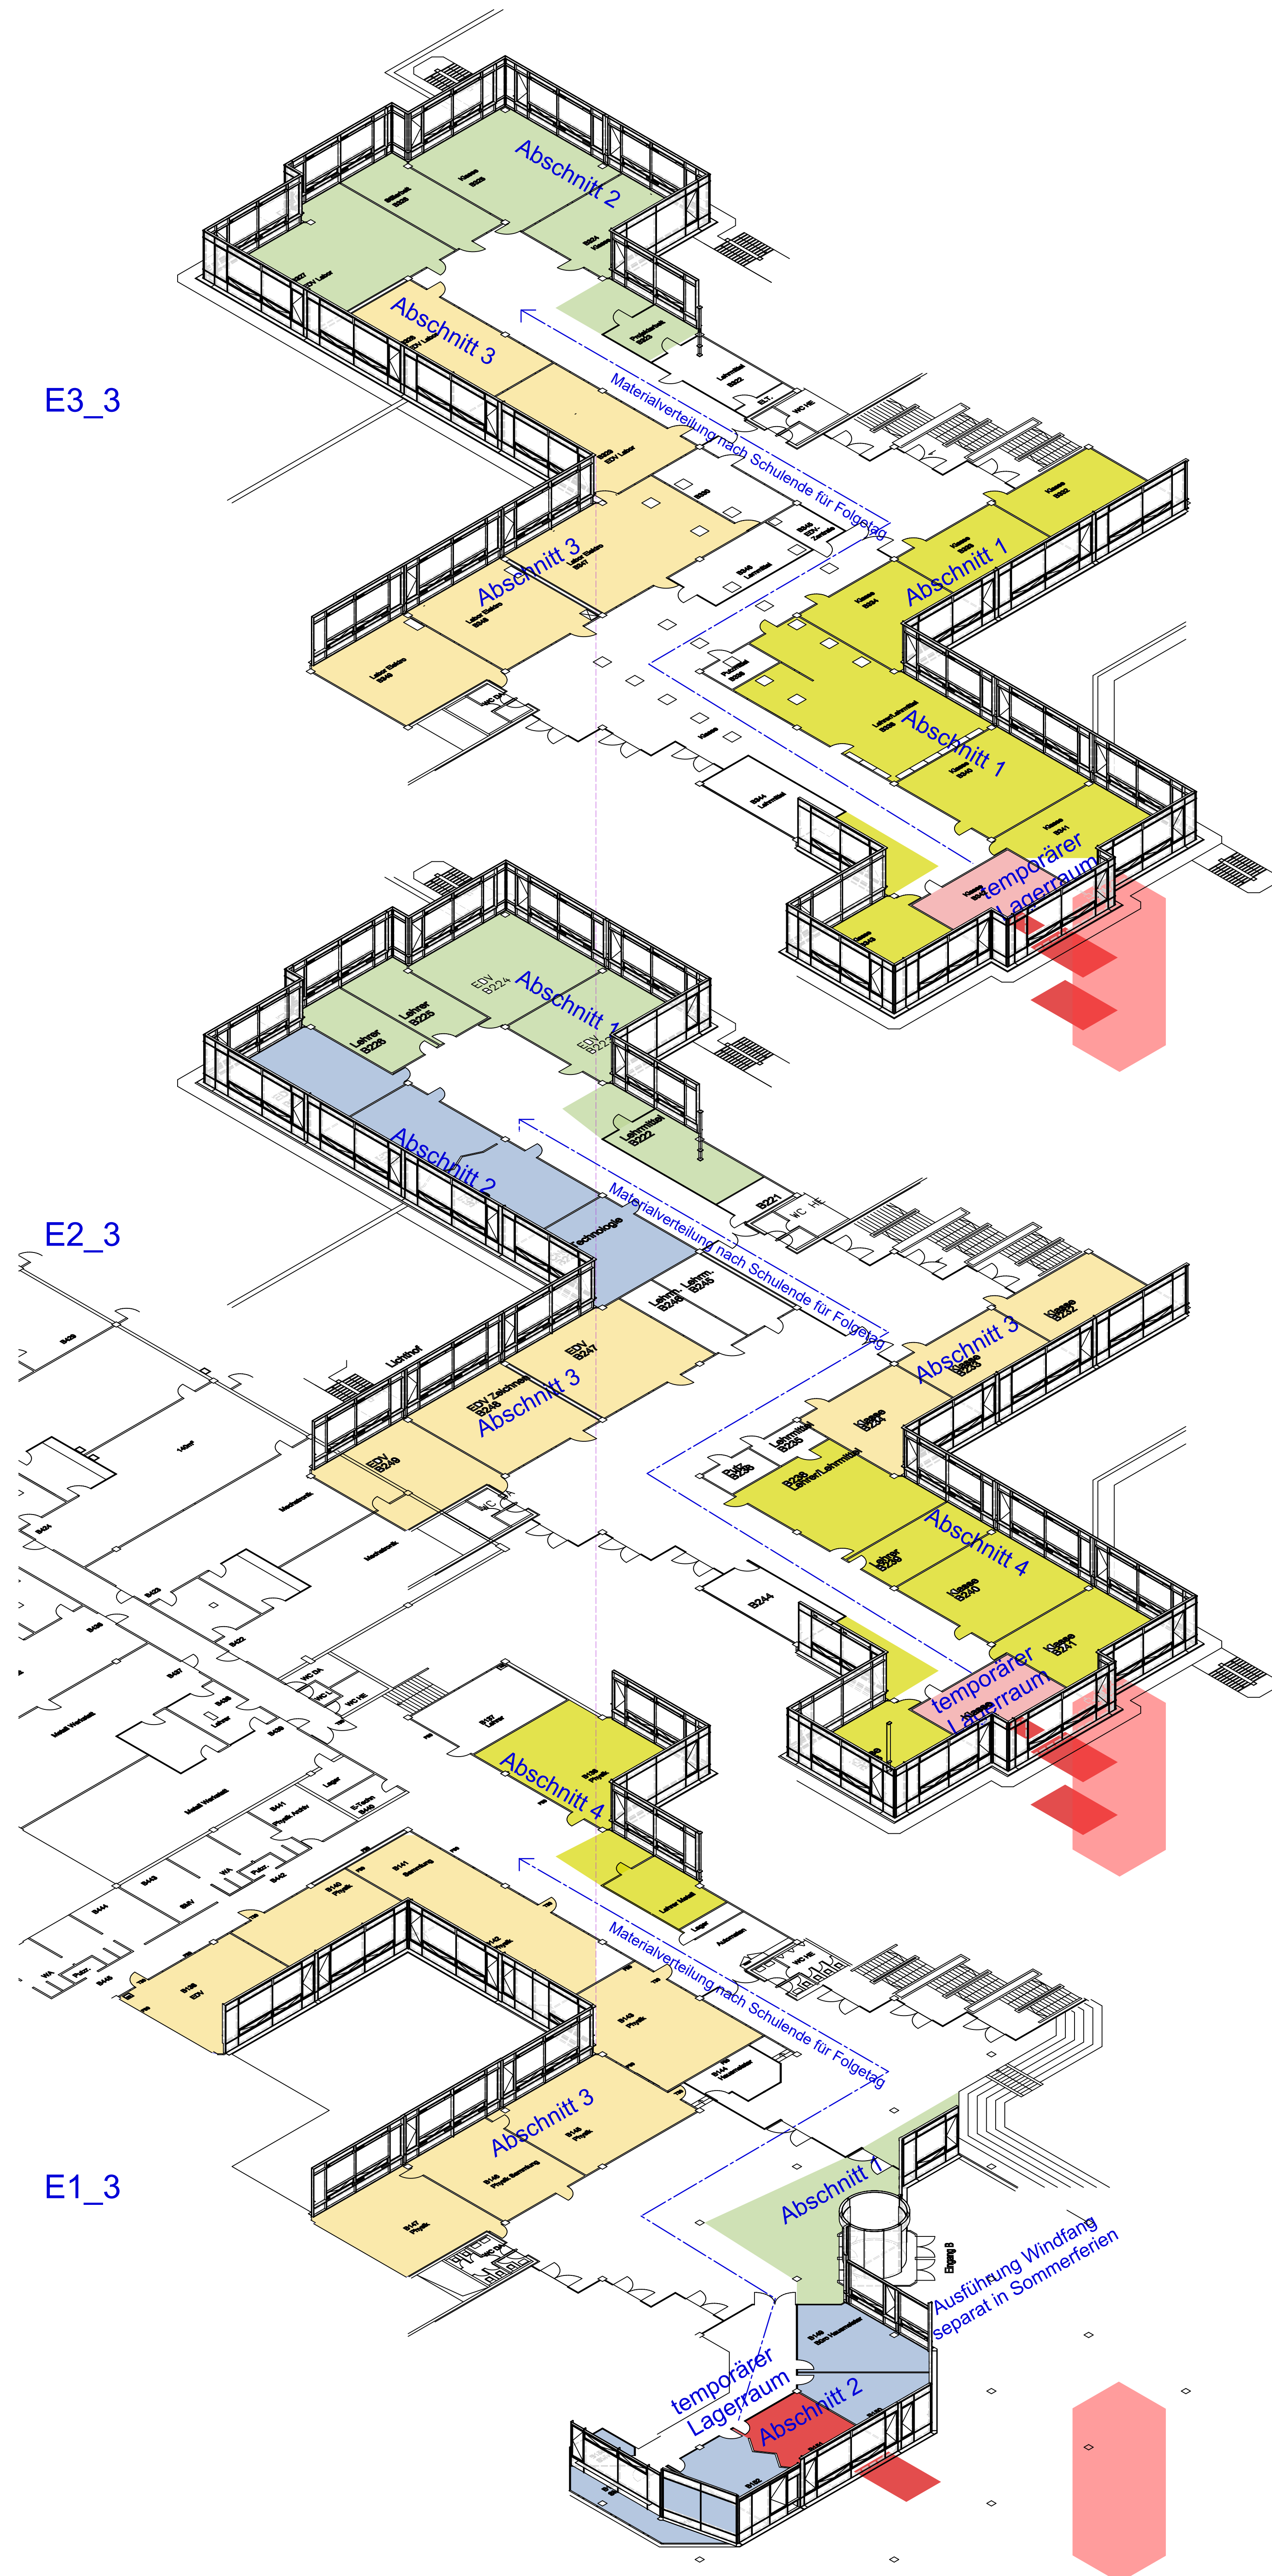


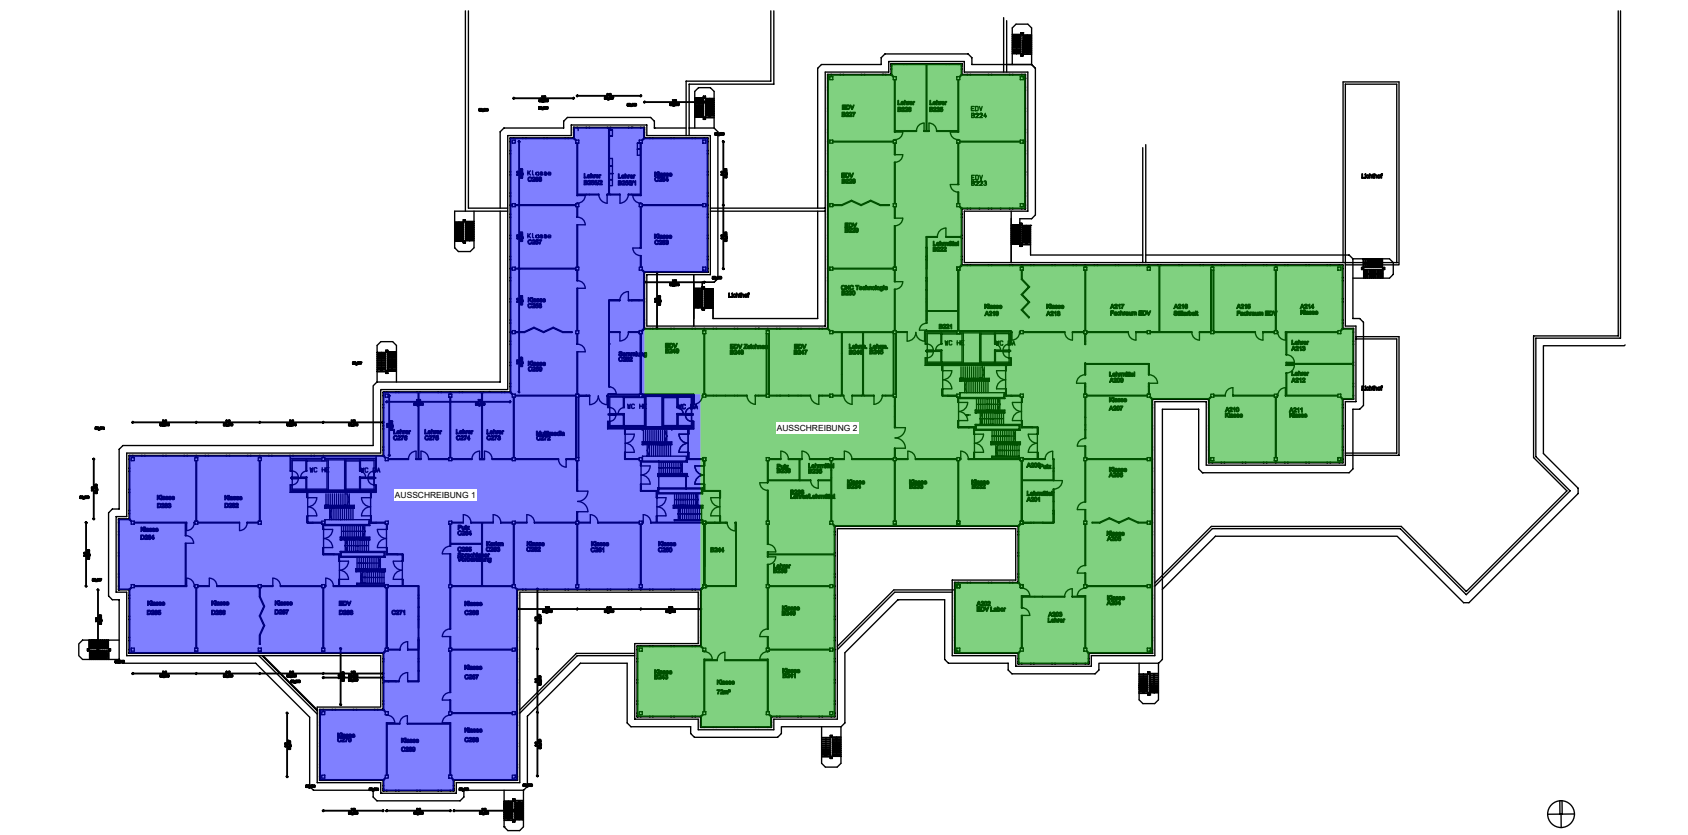


E3_4

E2_4

E1_4

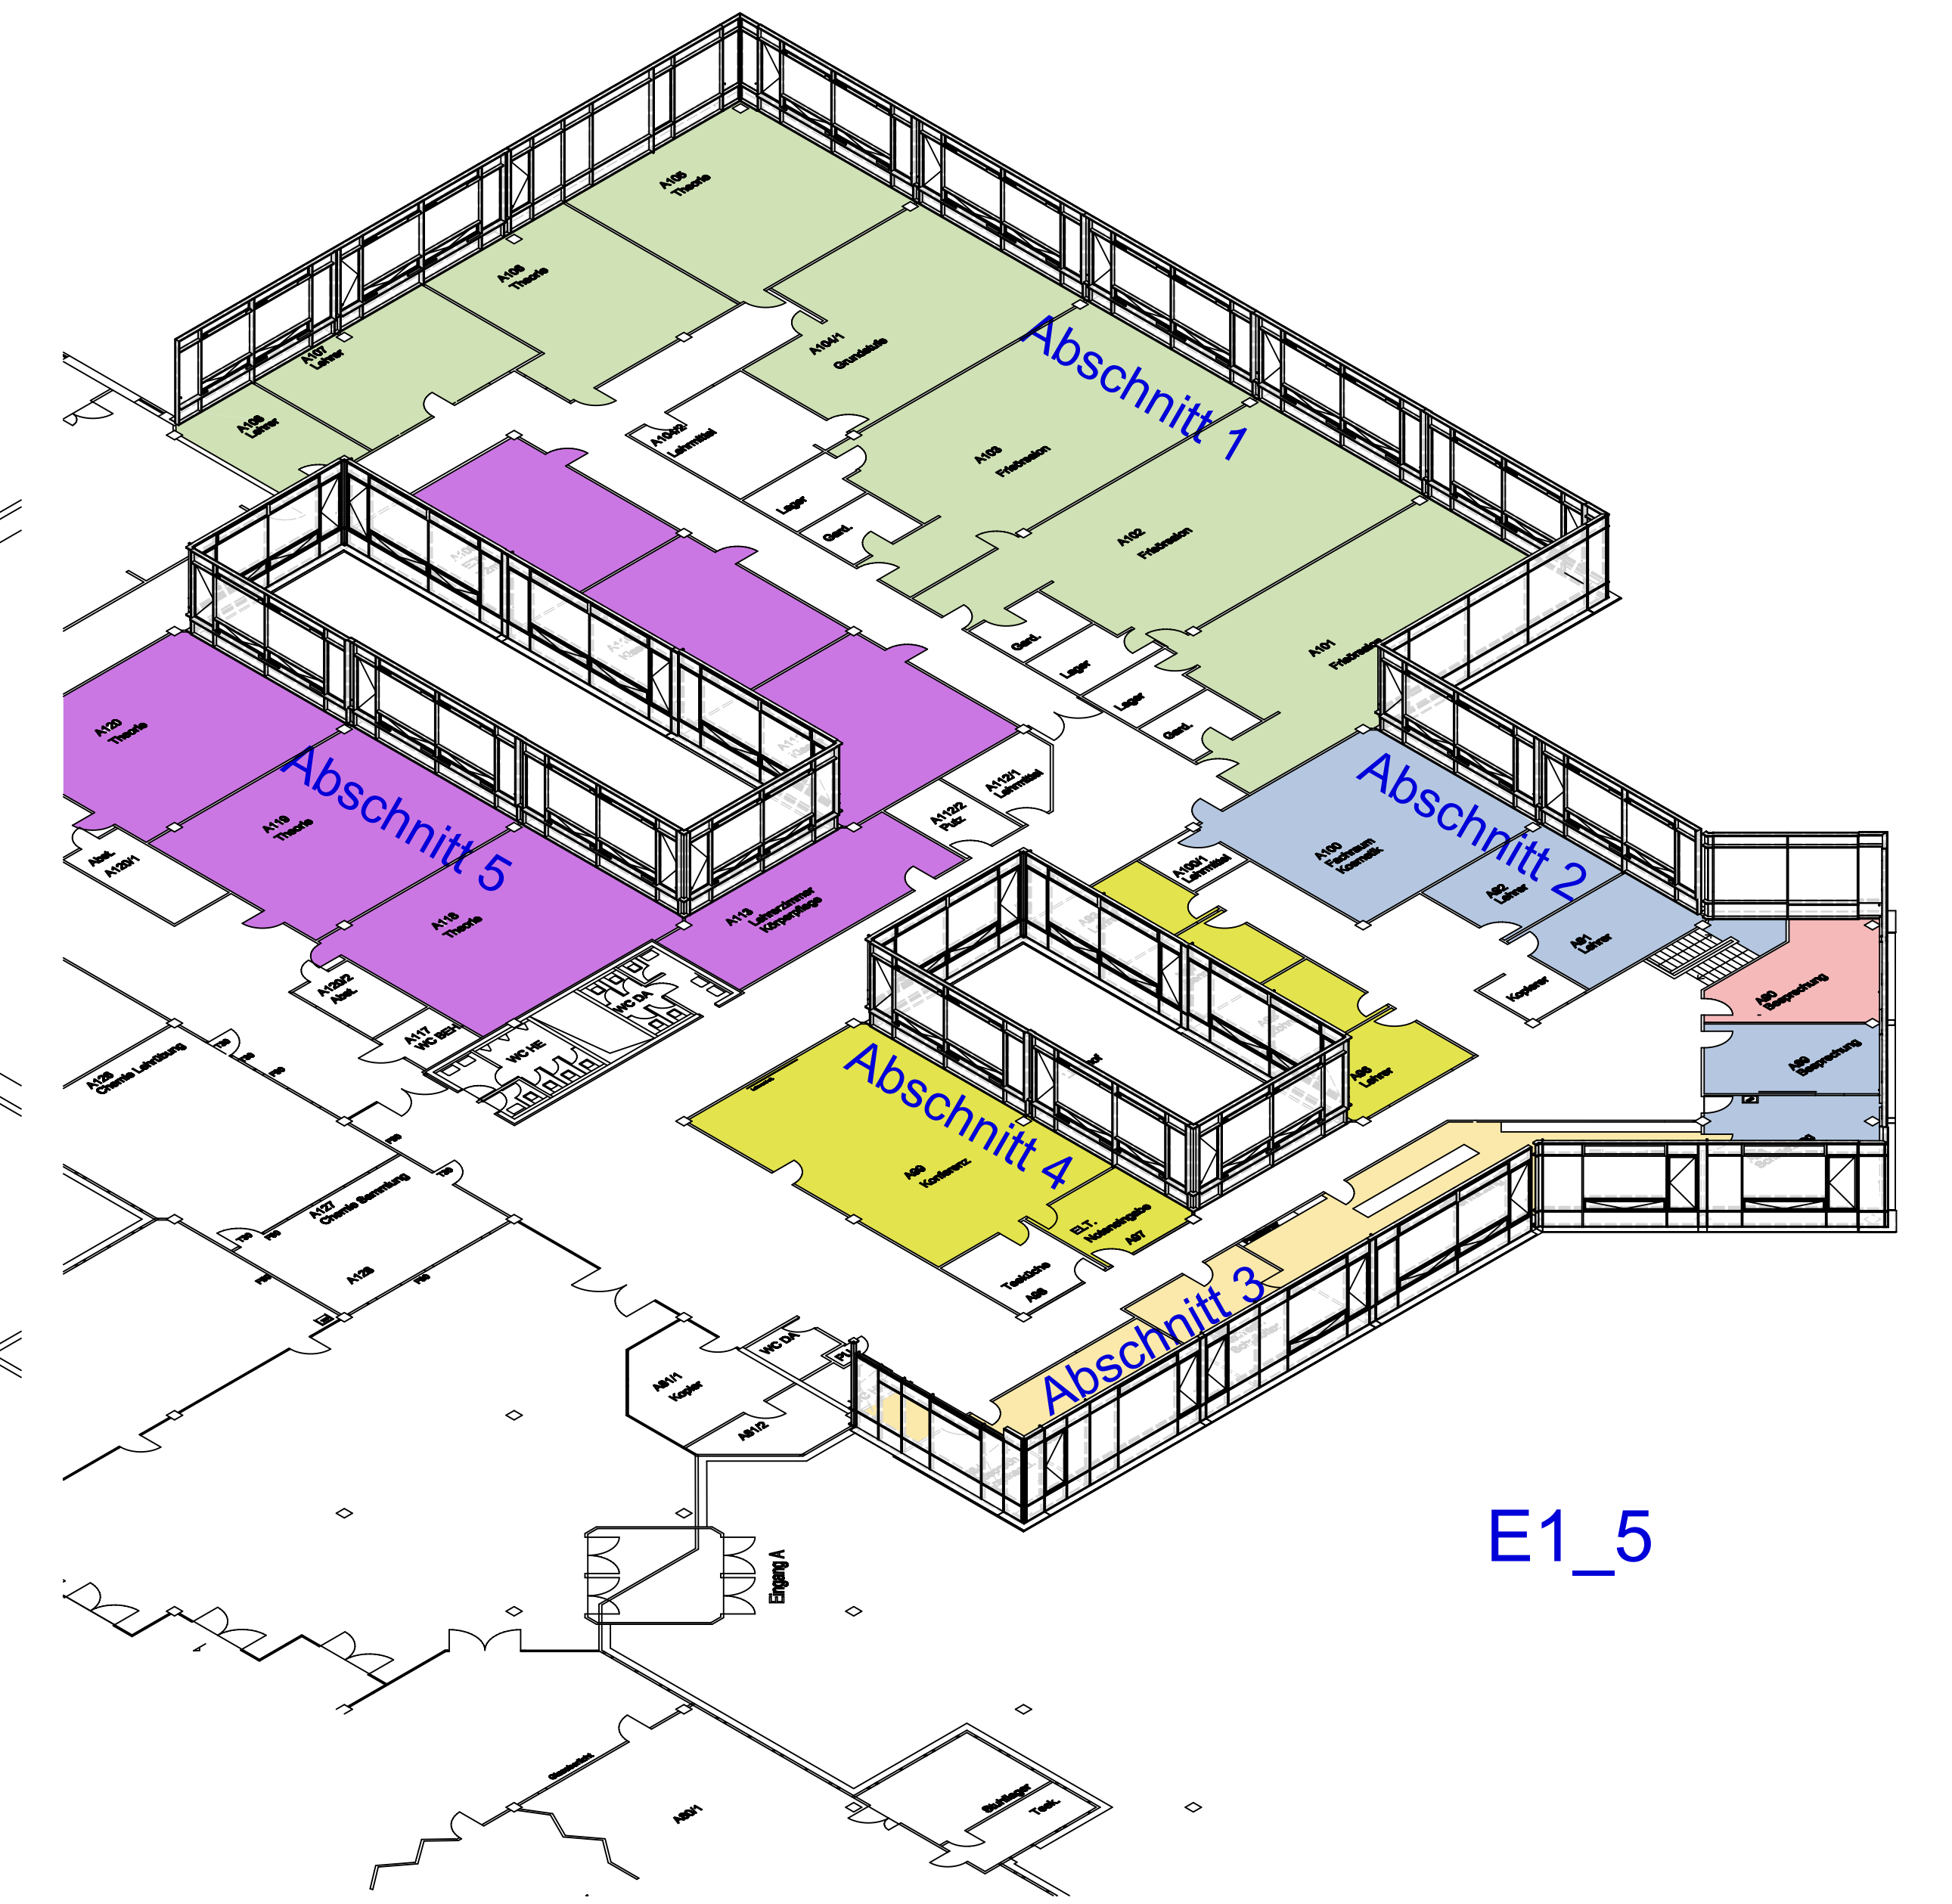

LV-Unterlage

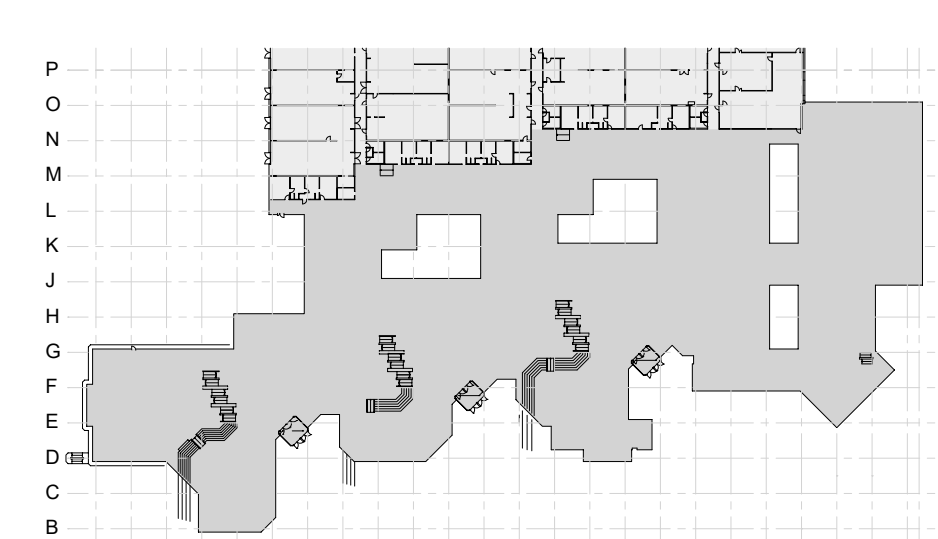PHASE	ÄNDERUNGEN			i h g f e d c b a	
	Index	Datum	Bearb.	Änderungsvermerk	
11.08.2026 dr 28.05.2026 dr Abschnitte BA3 E3 geändert Planstand zur Ausschreibung					
ÜBERSICHT	FASSADENPLANUNG				
					
INHALT	Kreisberufsschulzentrum Aalen				
	Übersichtsplan Bauabschnitt 3 + 4 + 5				
PROJEKTDATEN	PROJEKT: 22102 Kreisberufsschulzentrum Aalen				
	BAUHERR: Landratsamt Ostalbkreis Stuttgarter Str. 41, 73430 Aalen				
	BAUORT: Kreisberufsschulzentrum Aalen Steinbeisstraße 6, 73430 Aalen				
	ERSTELLT AM: 23.02.2026		GEÄNDERT AM: 11.08.2026		PLOTTDATUM: 18.08.2026
					GEZEICHNET: dr / mf
					GEPRÜFT: xx
MAßSTAB: 1:200 (AO)					
PLAN-NR.: 22102_FP_7050_BA 3+4+5_a					
IWB = 841 / 1189 (1.00m²)					
Allplan 2018					