




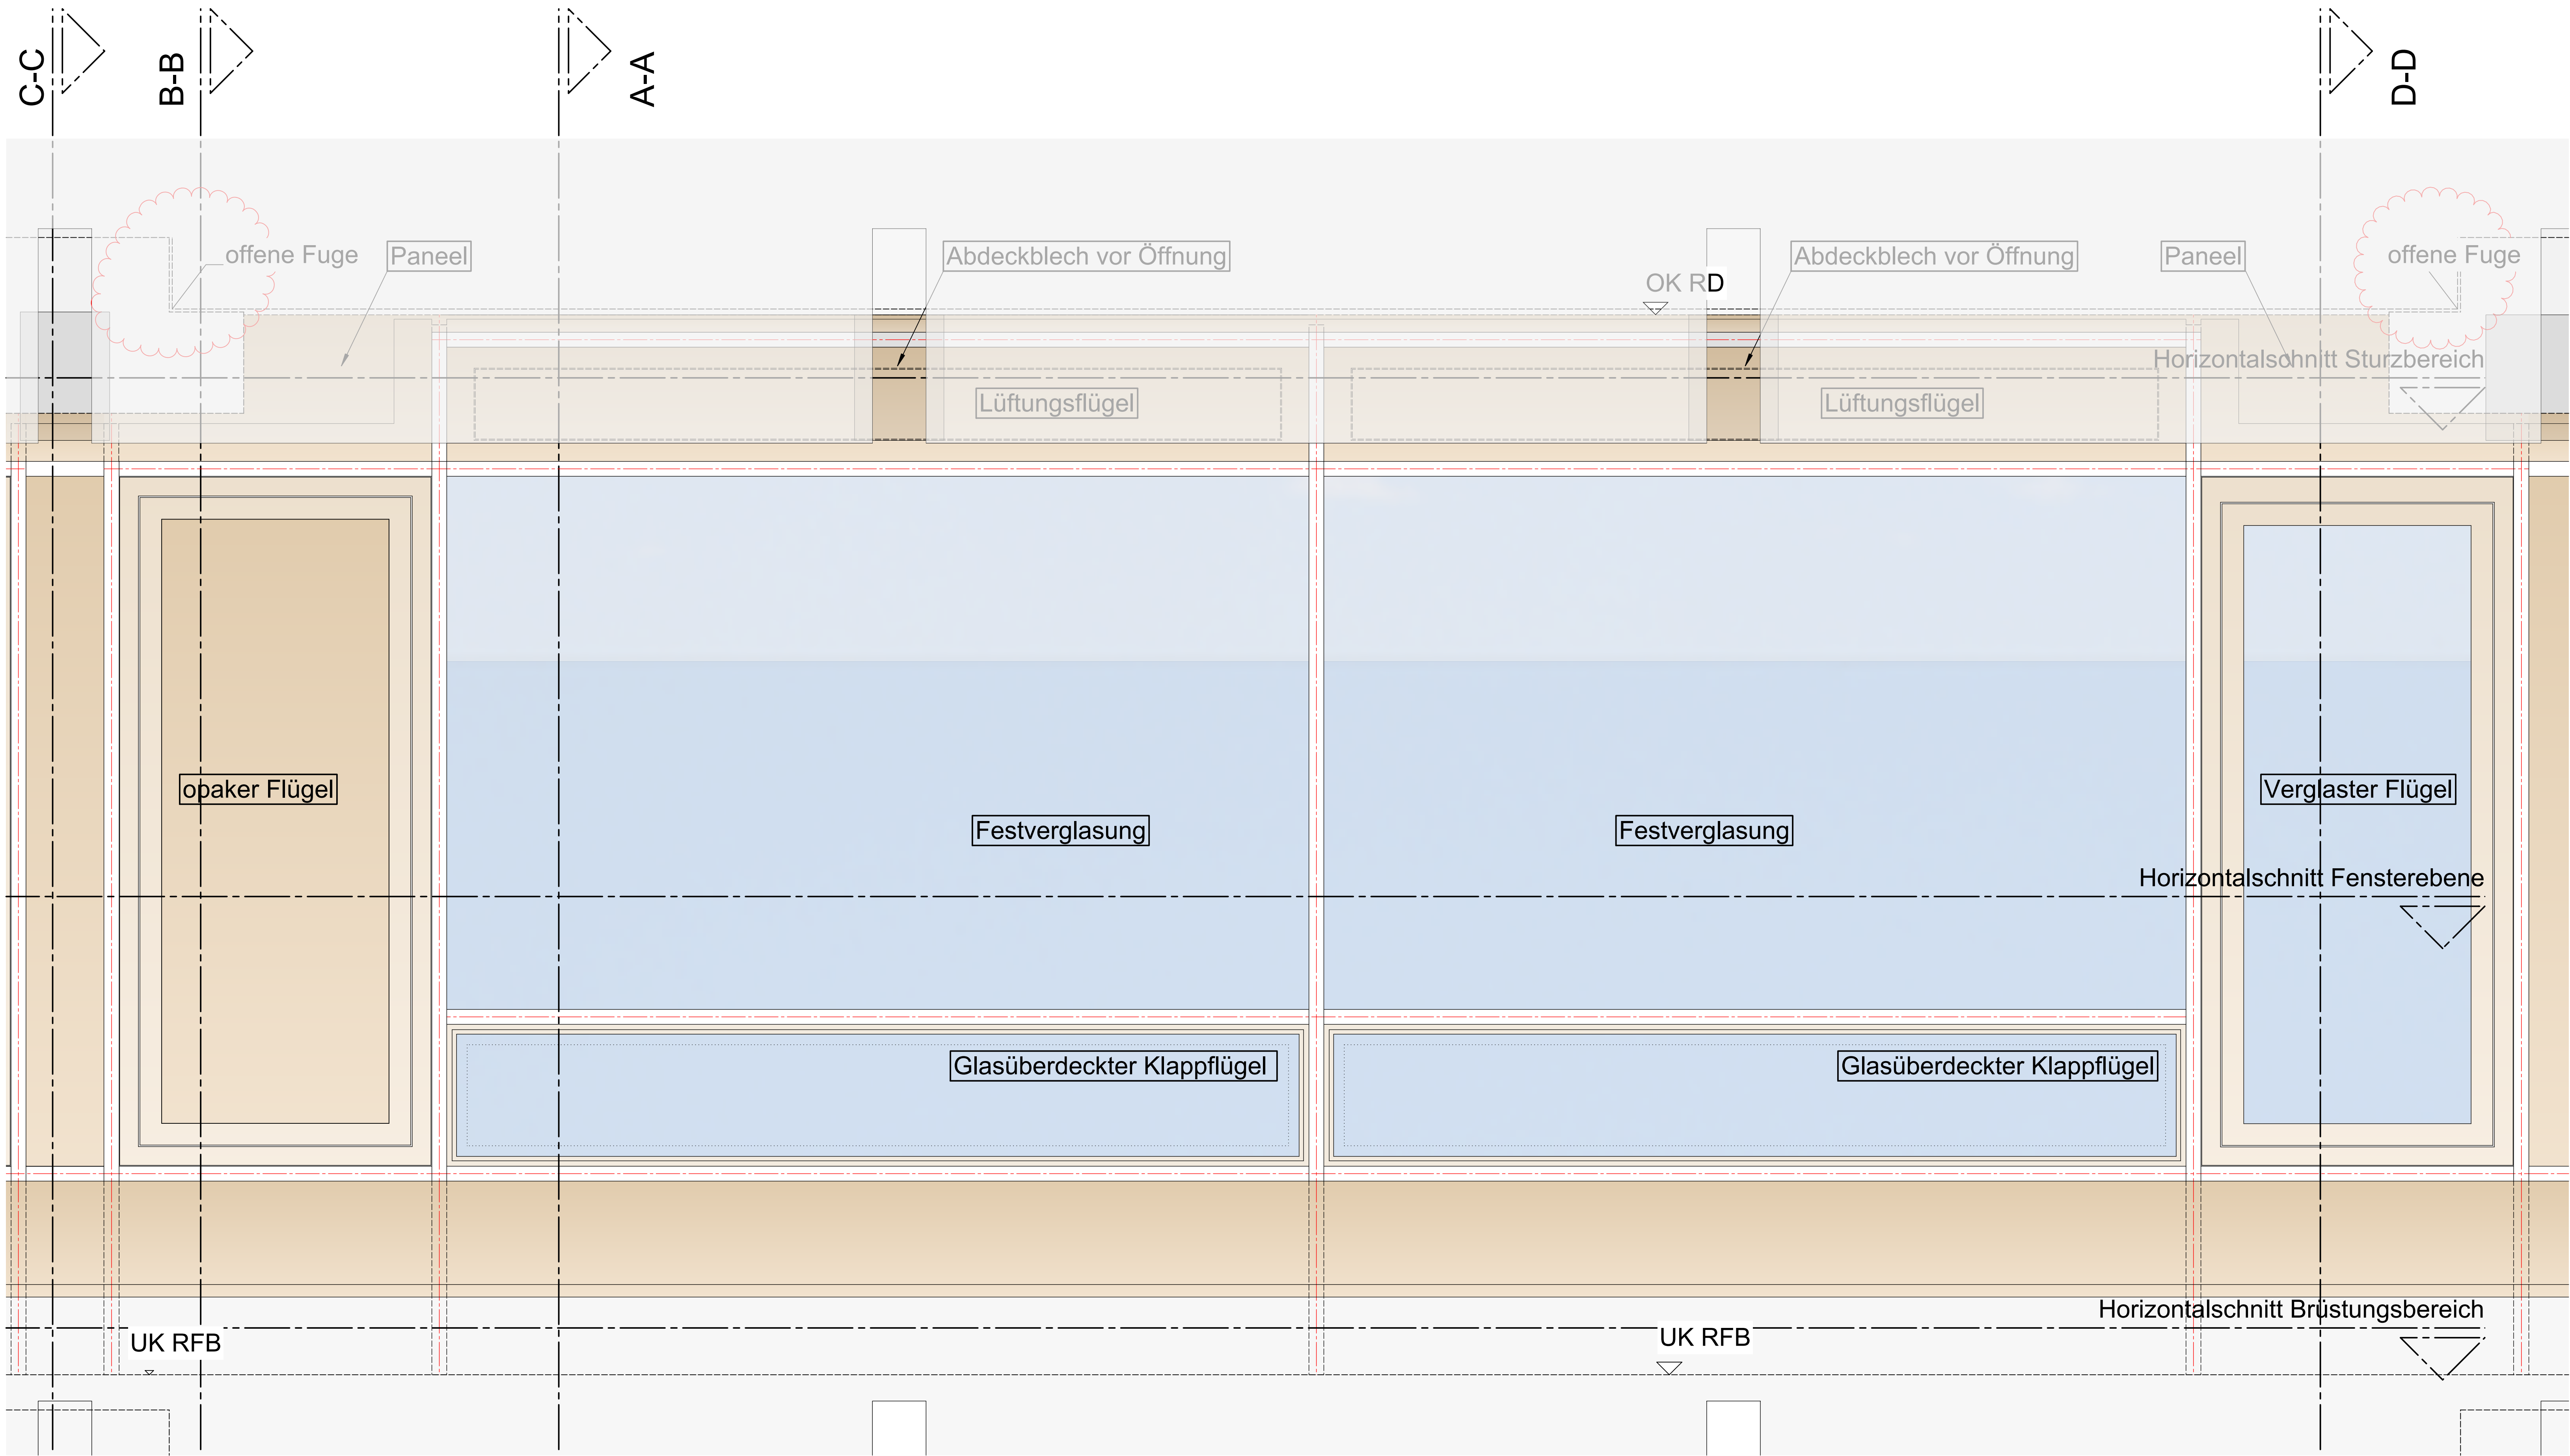


Ansicht M 1:10

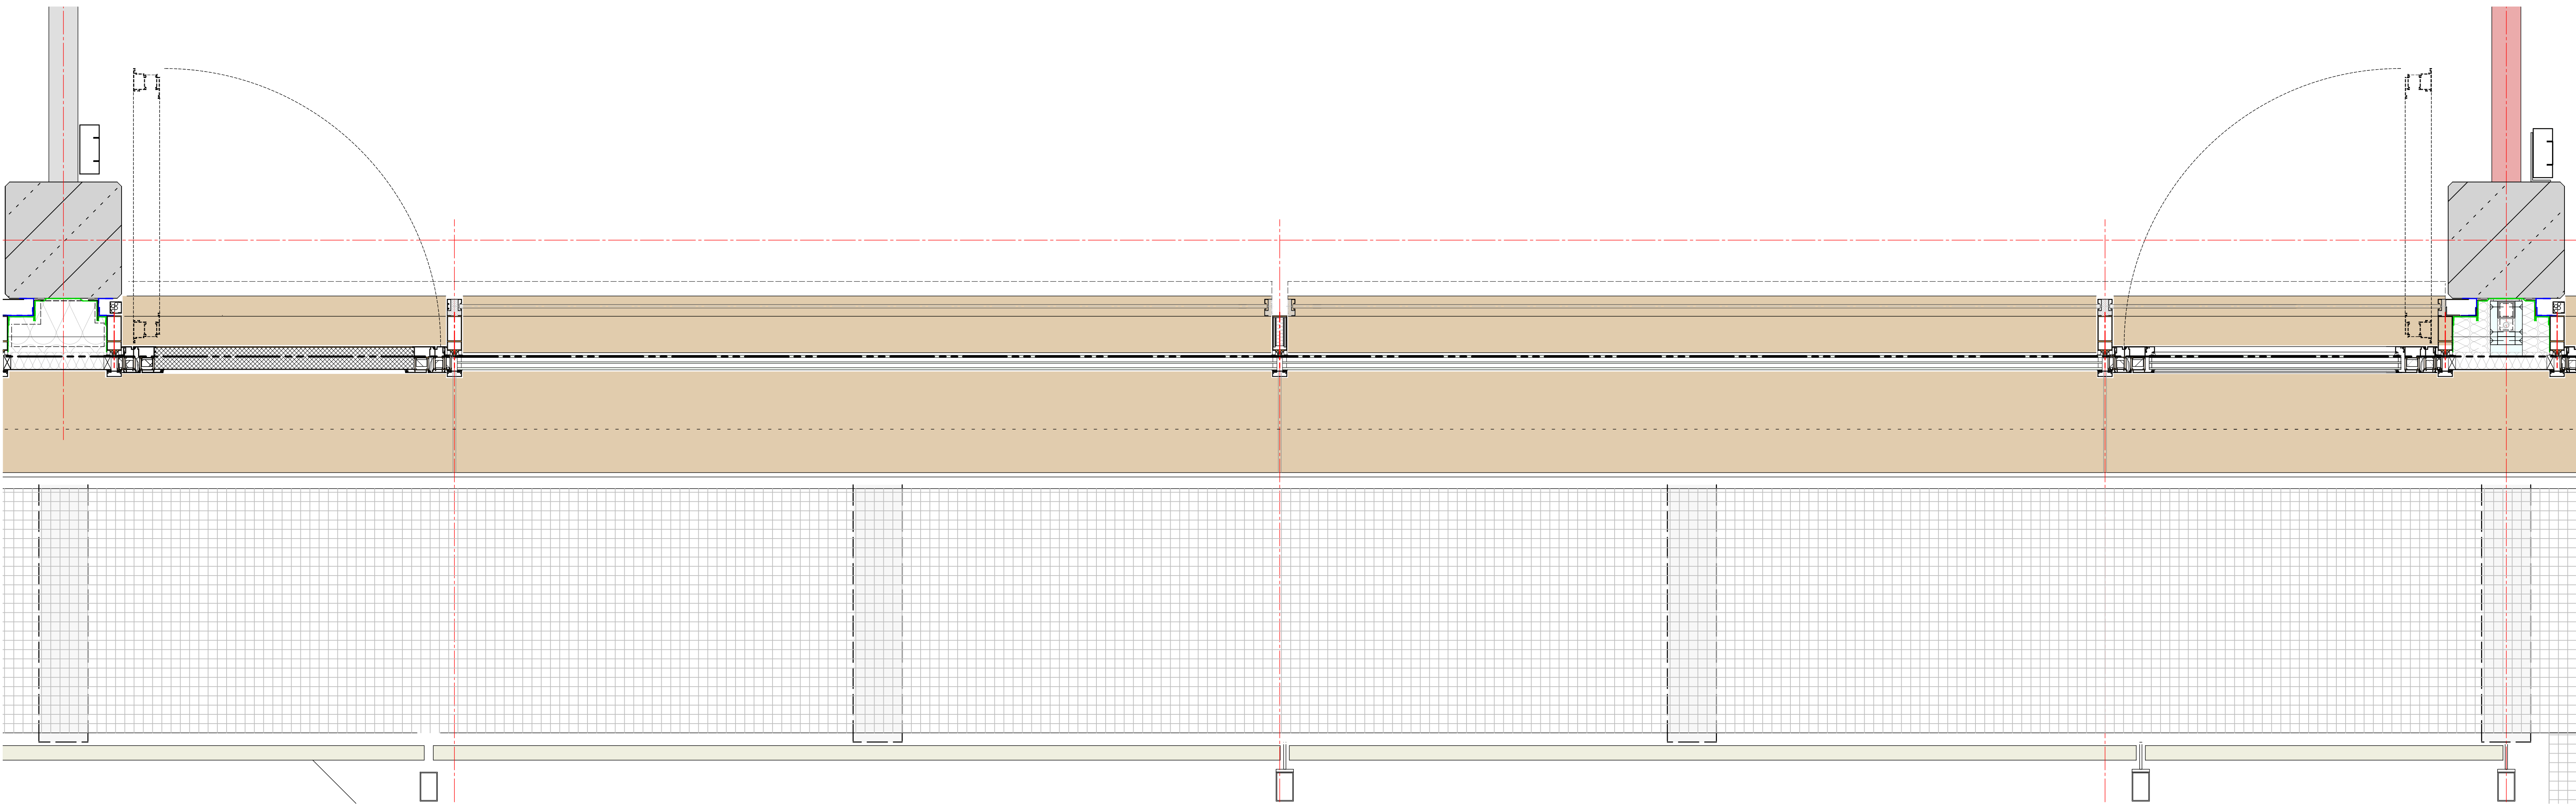


Horizontalschnitt Fensterebene M 1:10

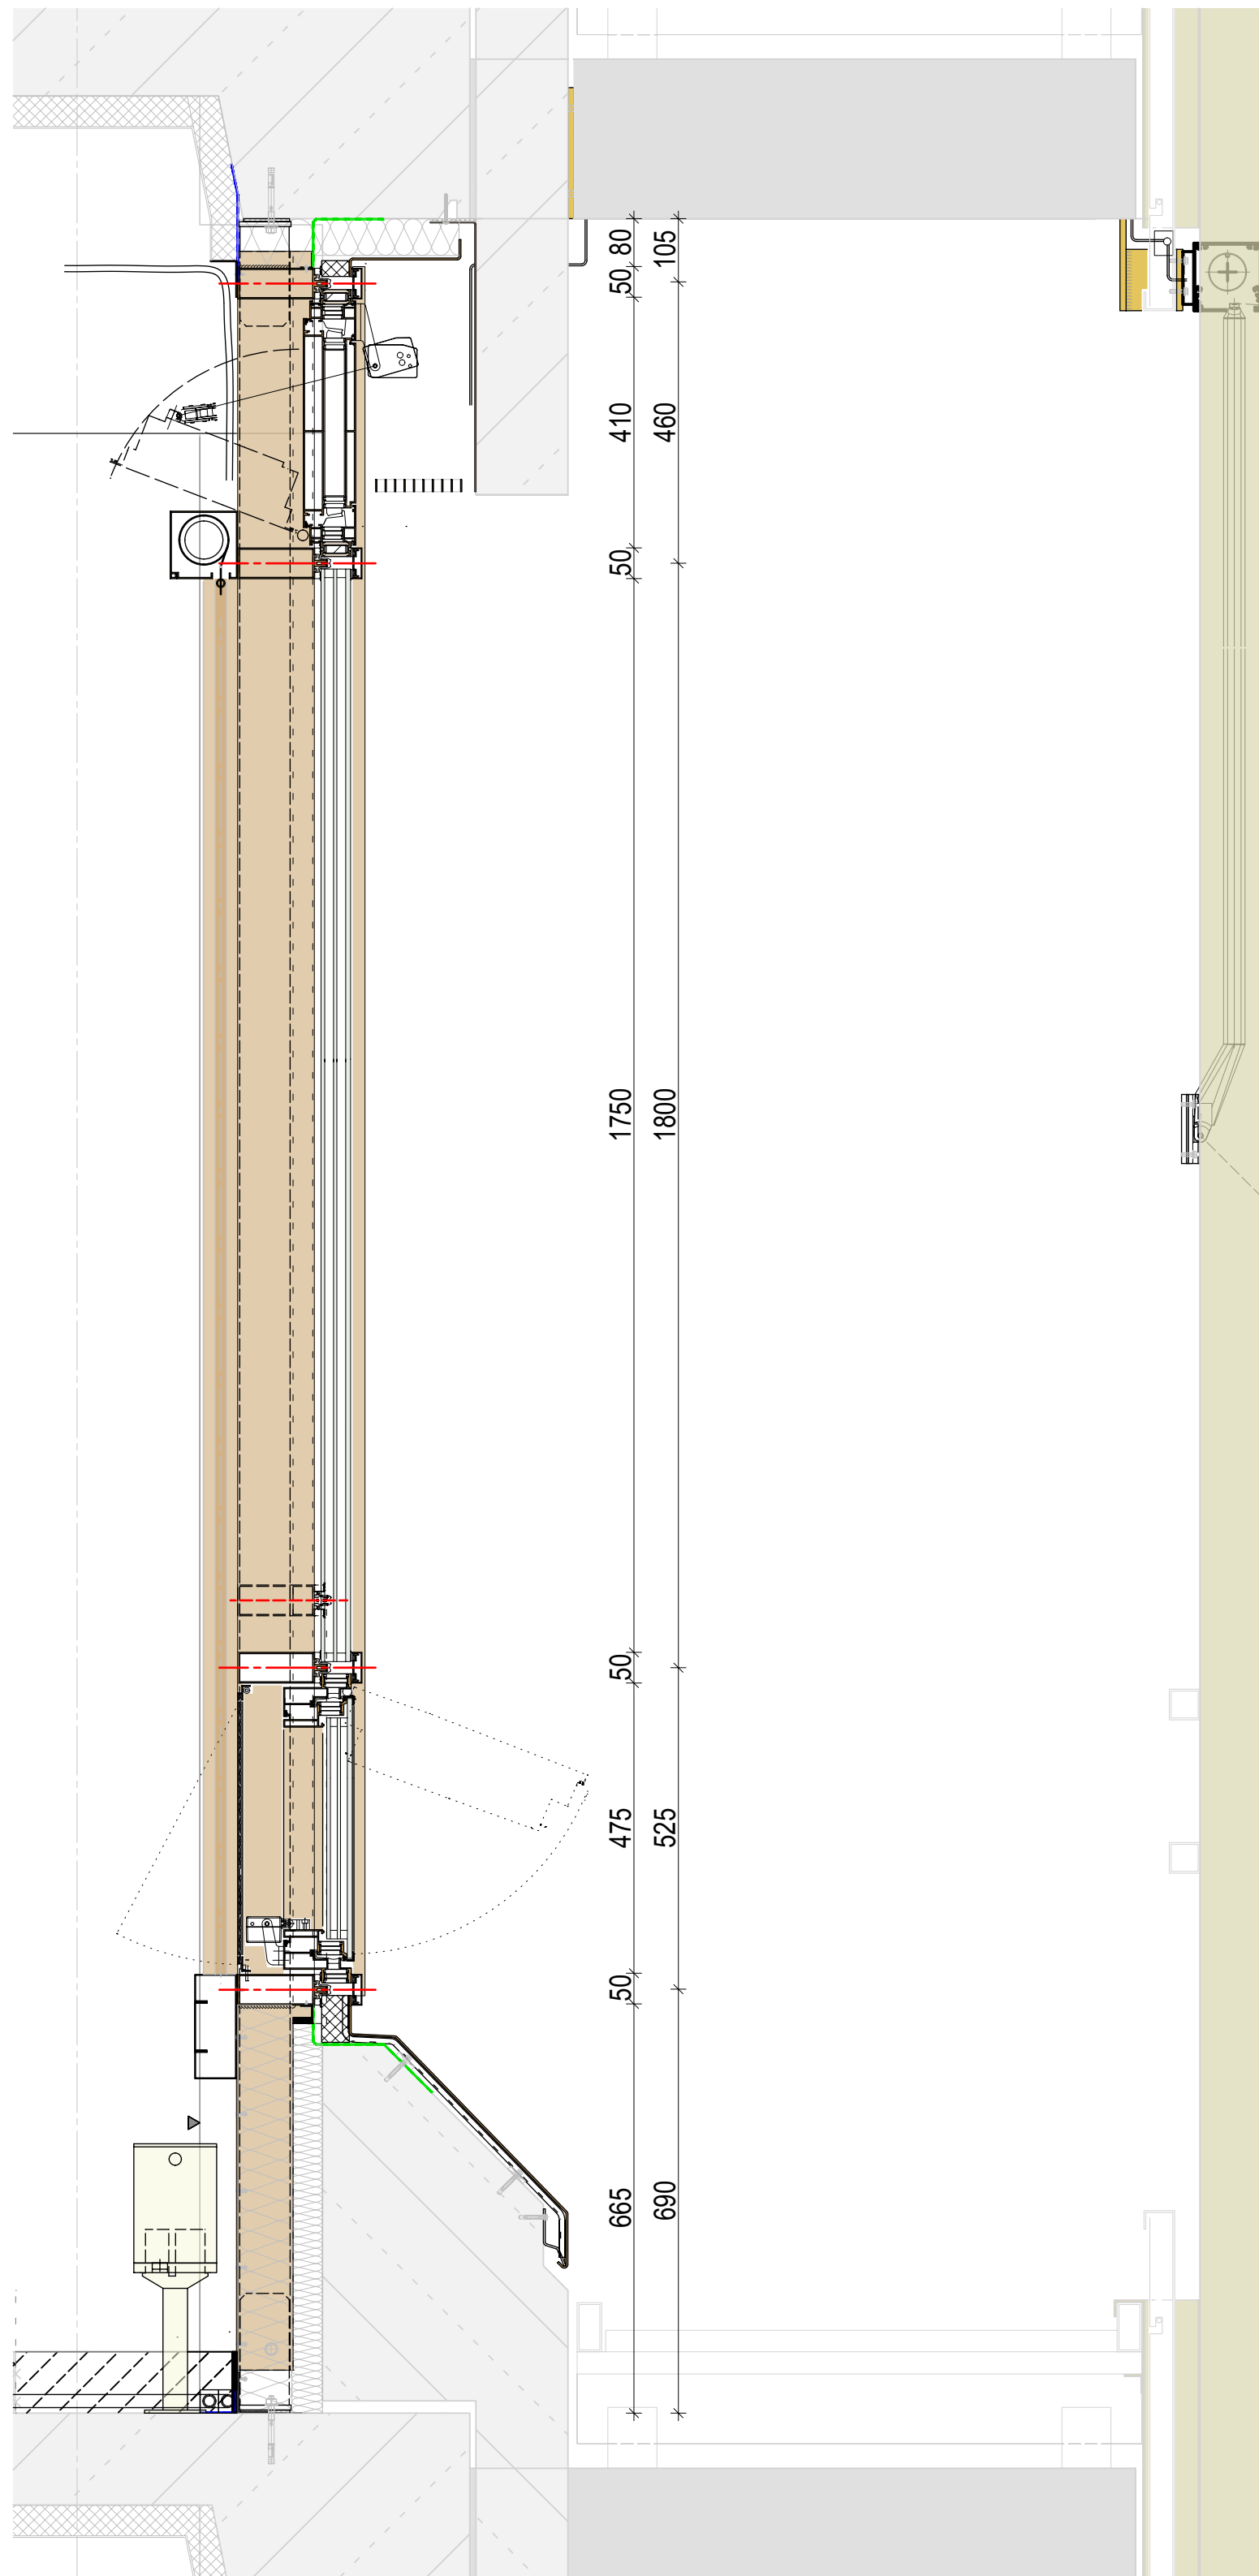


Schnitt A-A M 1:10

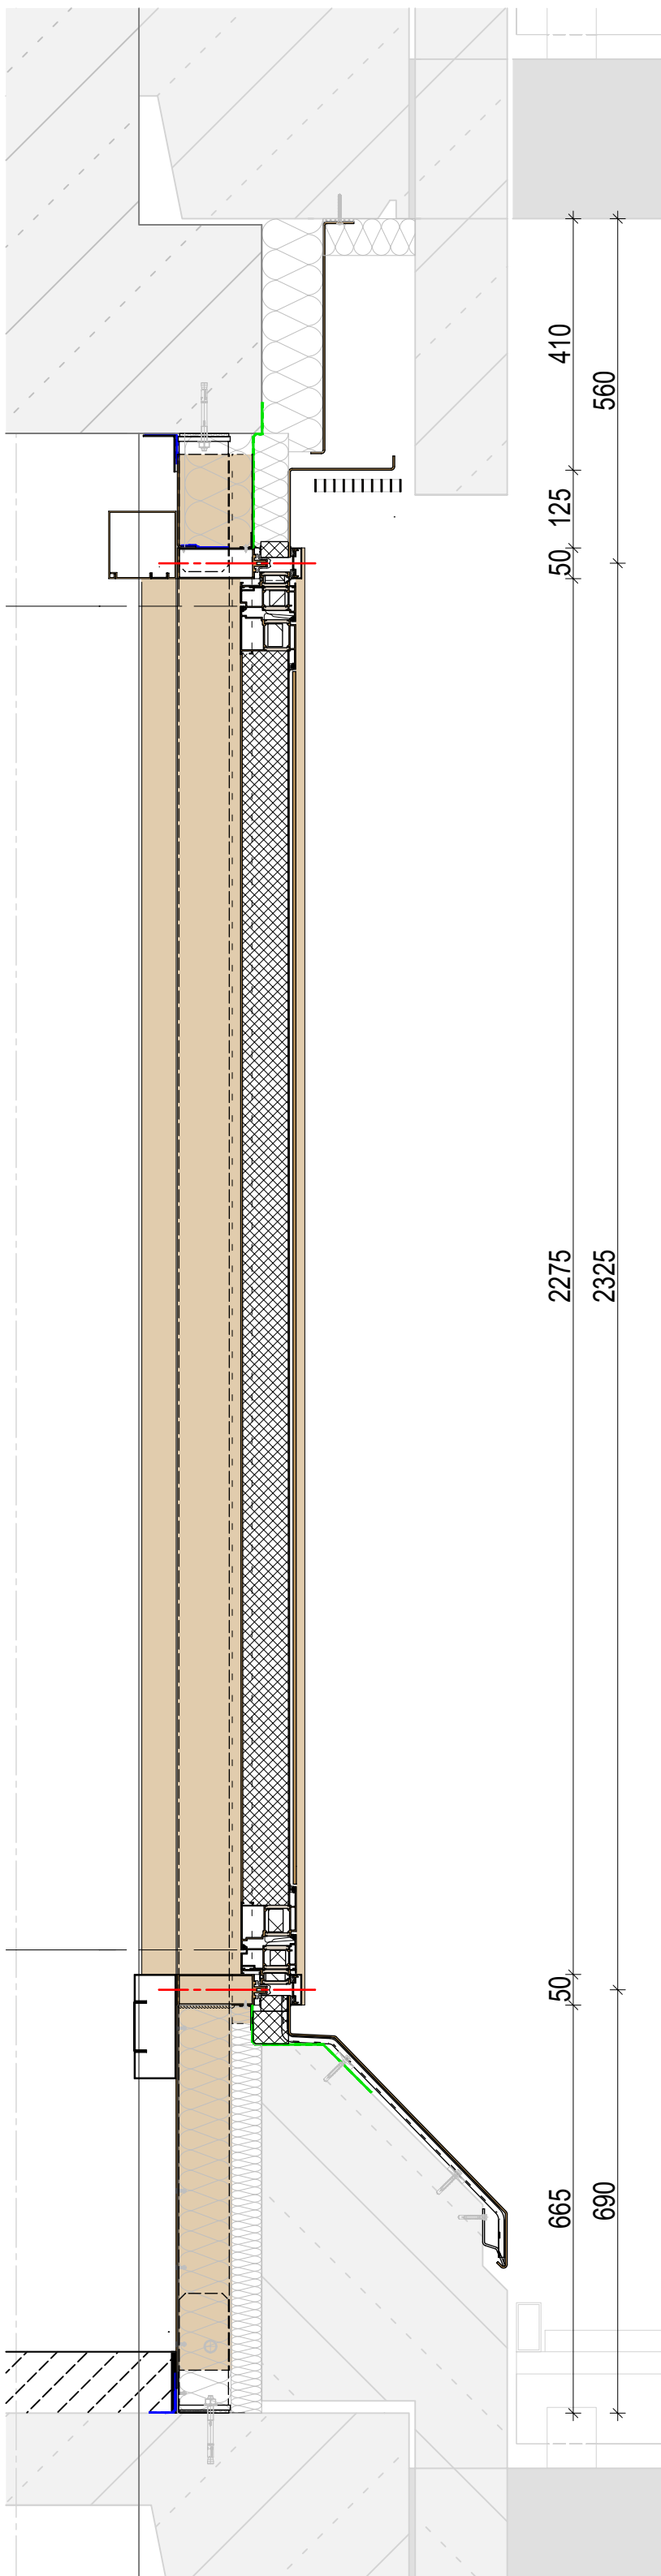

Schnitt B-B M 1:10

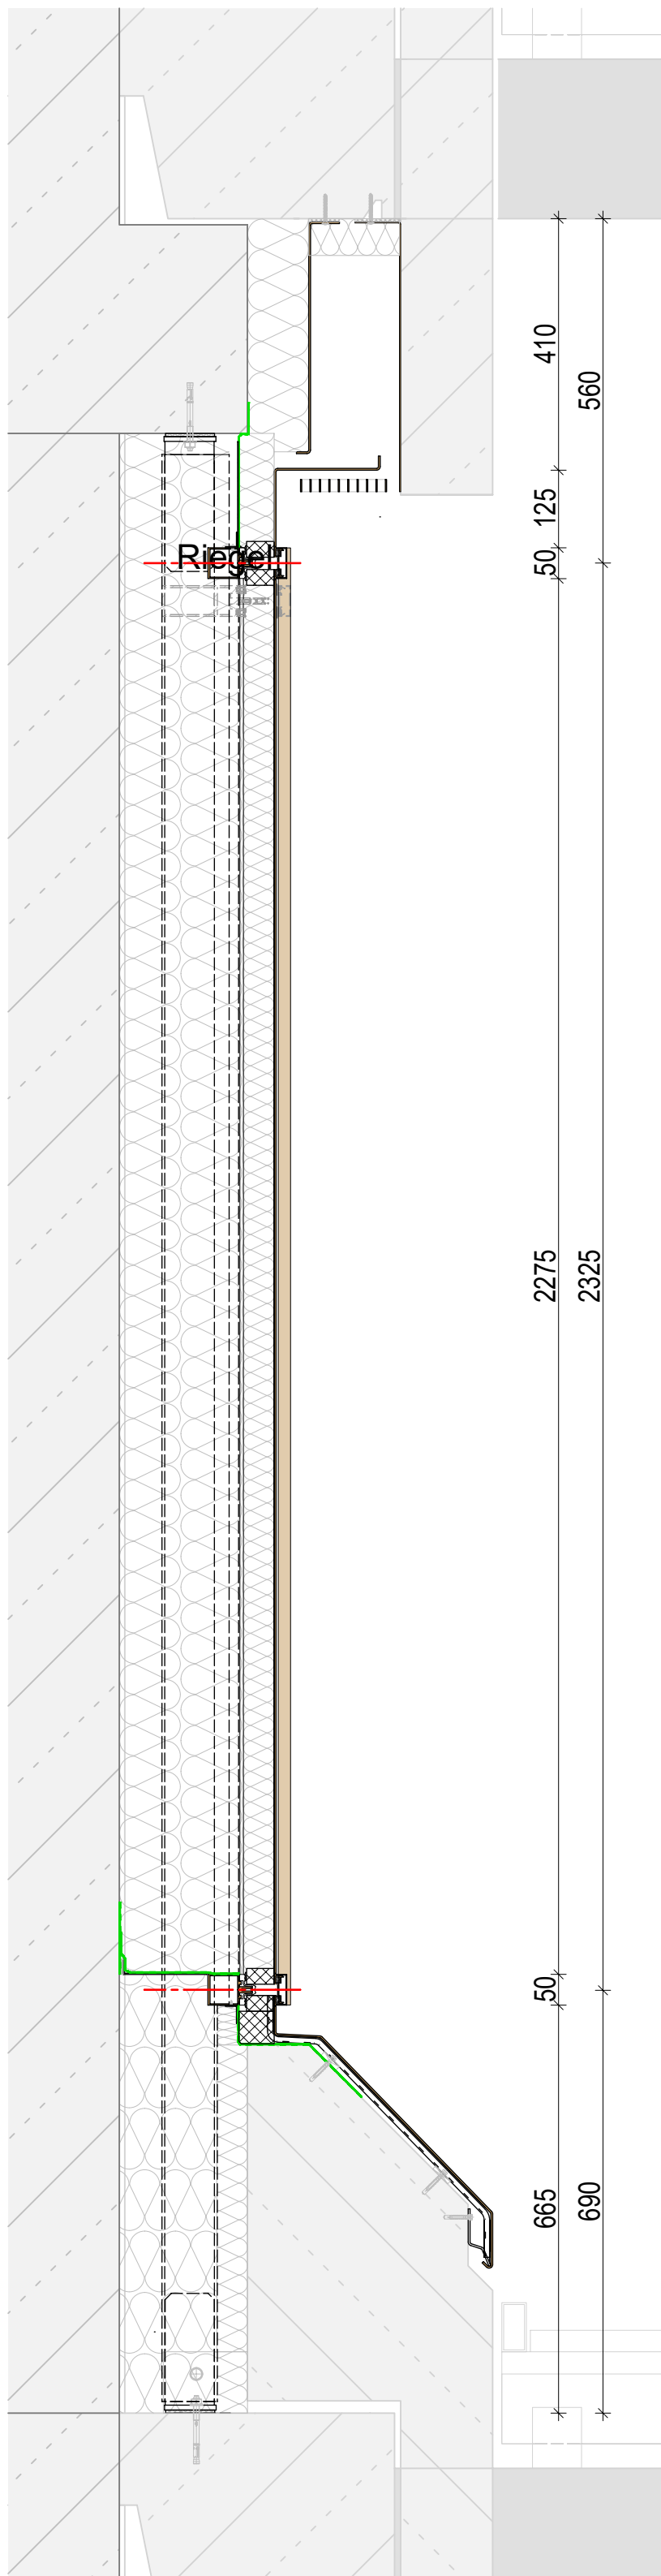


Schnitt C-C M 1:10

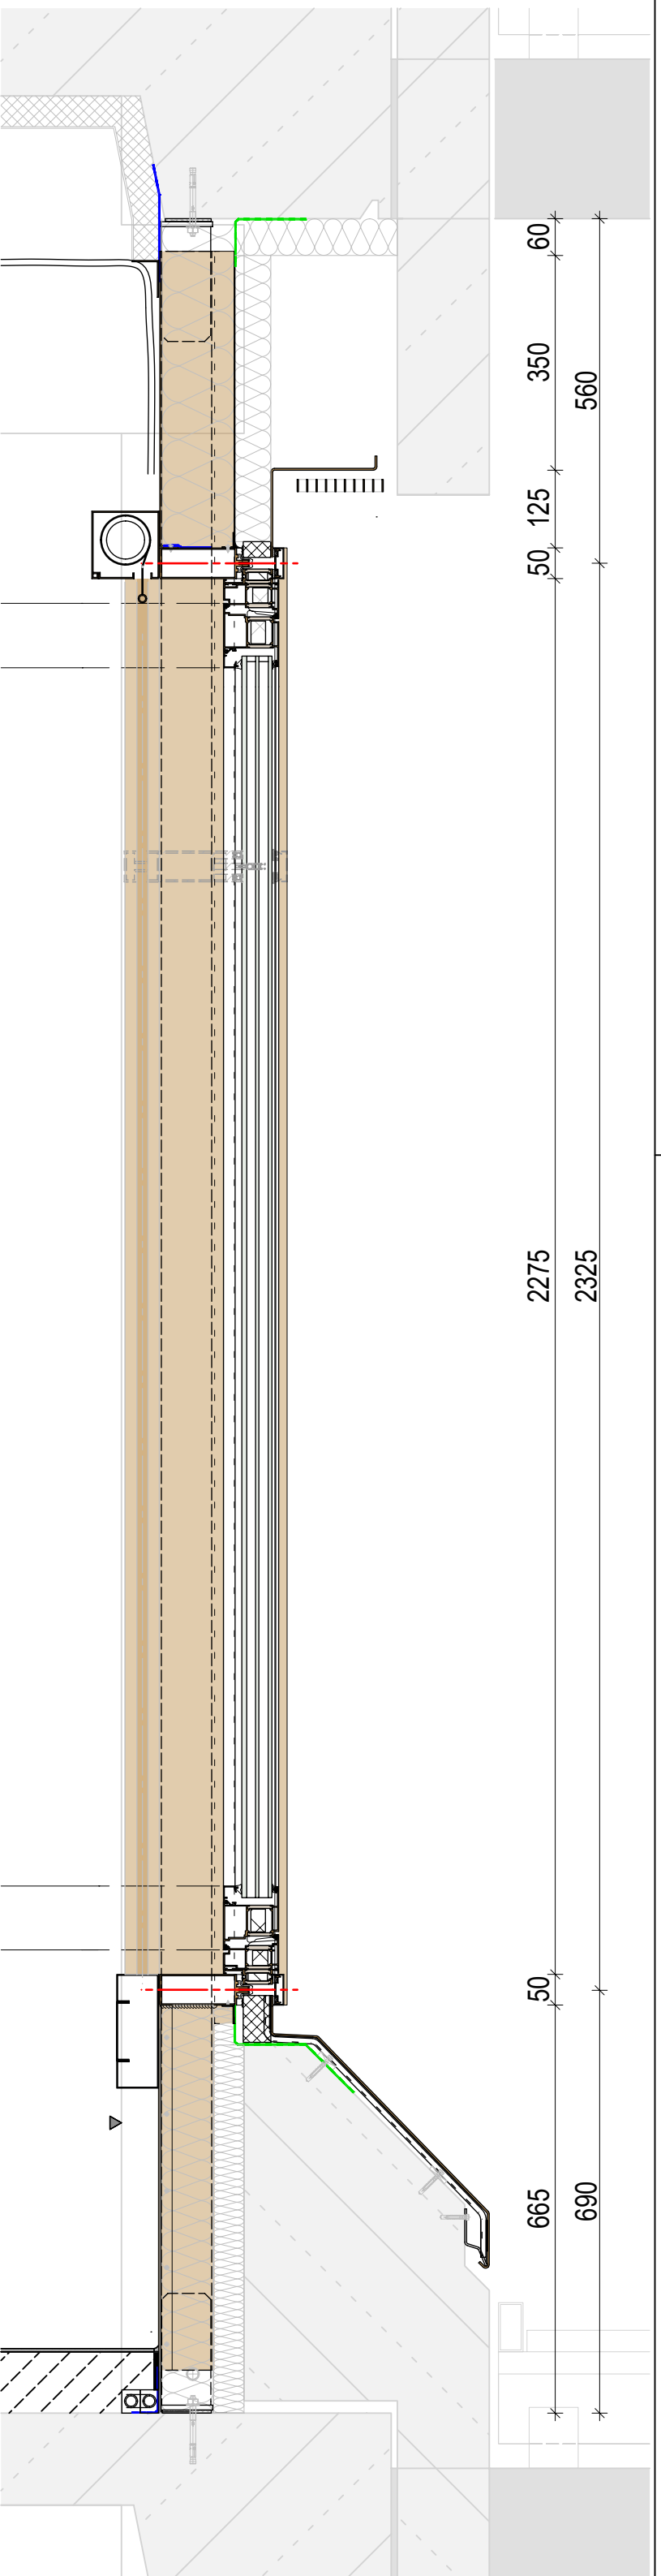

Schnitt D-D M 1:10

LV-Unterlage

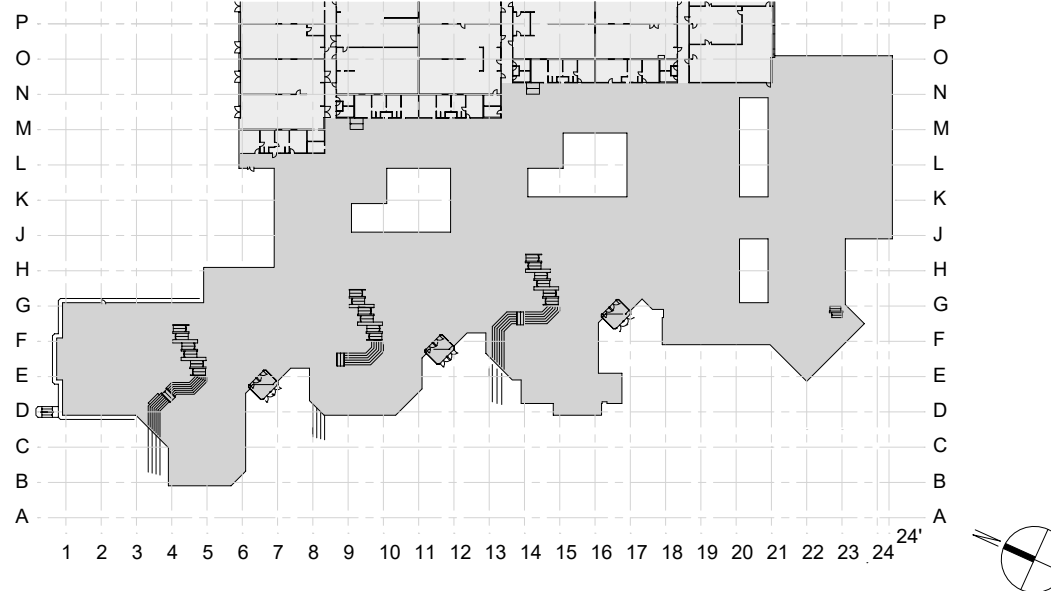PHASE	FASSADENPLANUNG																								
ÜBERSICHT																									
Kreisberufsschulzentrum Aalen																									
INHALT	Übersicht Standardelement																								
PROJEKTDATEN	PROJEKT: 22102 Kreisberufsschulzentrum Aalen																								
	BAUHERR: Landratsamt Ostalbkreis Stuttgarter Str. 41, 73430 Aalen																								
	BAUORT: Kreisberufsschulzentrum Aalen Steinbeisstraße 6, 73430 Aalen																								
	ERSTELLT AM: 23.02.2026										GEÄNDERT AM: _										PLOTTDATUM: 18.08.2026				
											GEZEICHNET: cr/dr/mf										GEPRÜFT: xx				
PLAN-NR. 22102_FP_7202_UE_Standardelement																									MAßSTAB: 1:10 (A0+)
HB = 841 / 1189 (1.00m²) Allplan 2018																									