

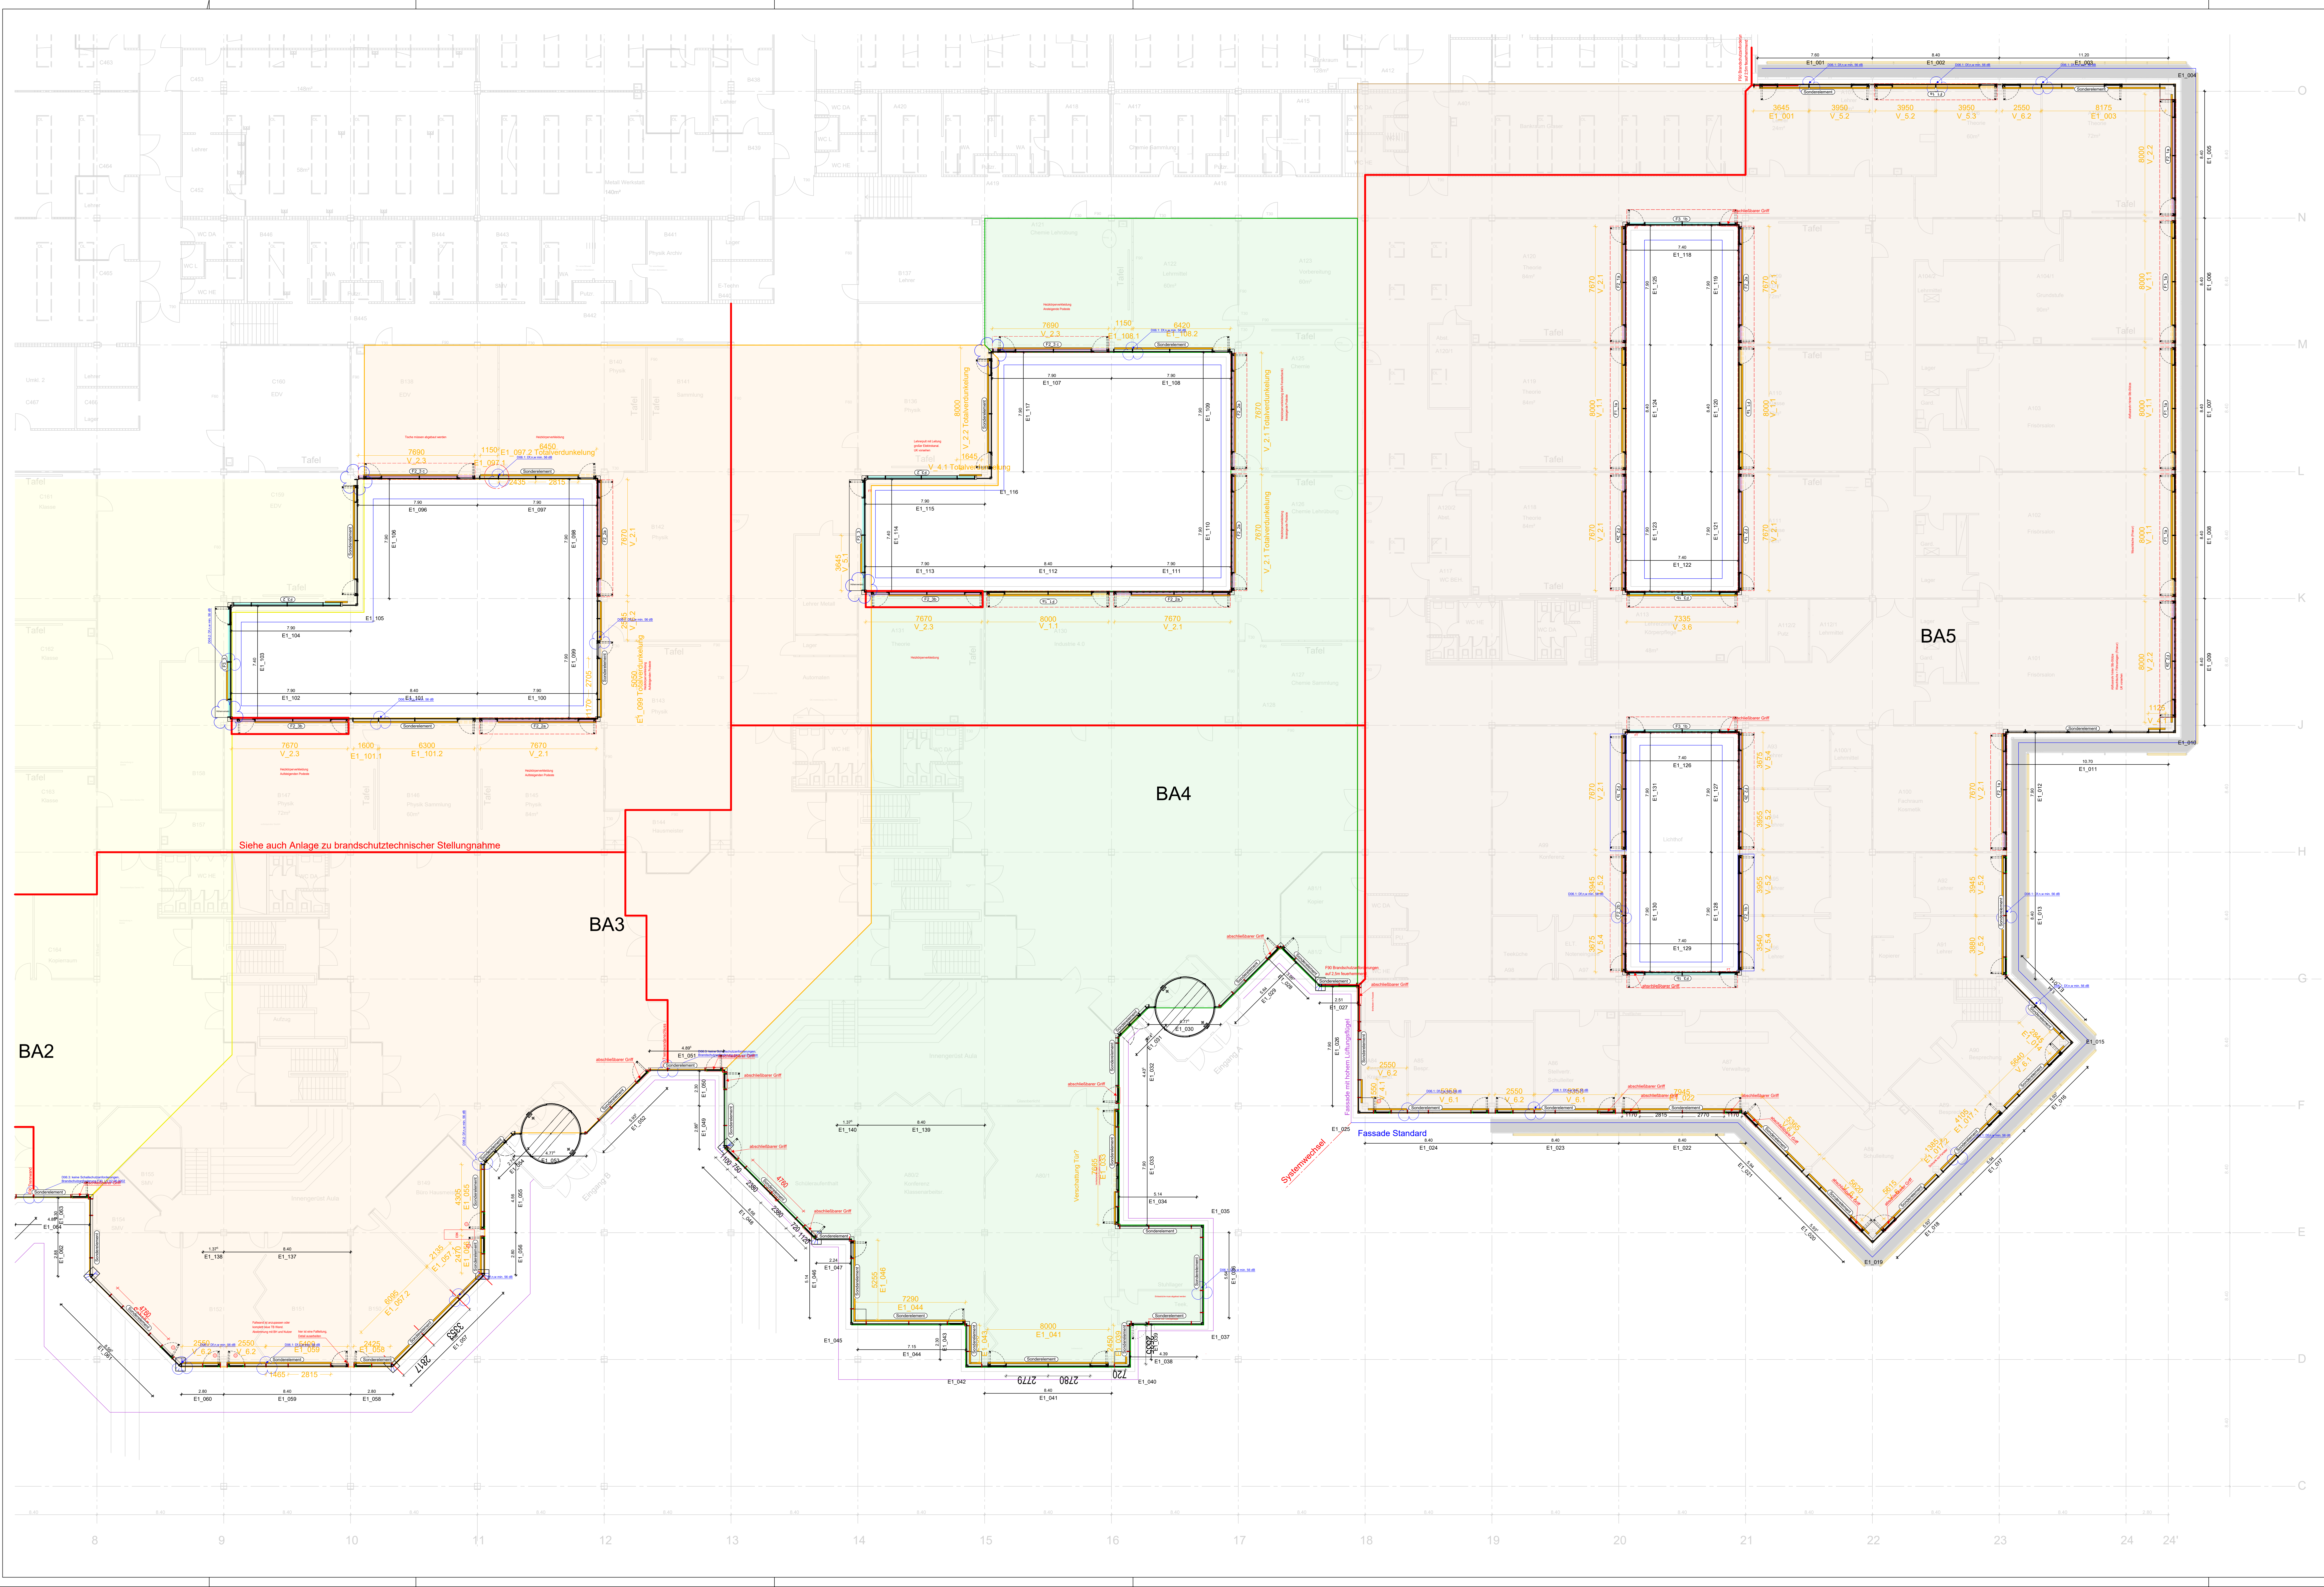
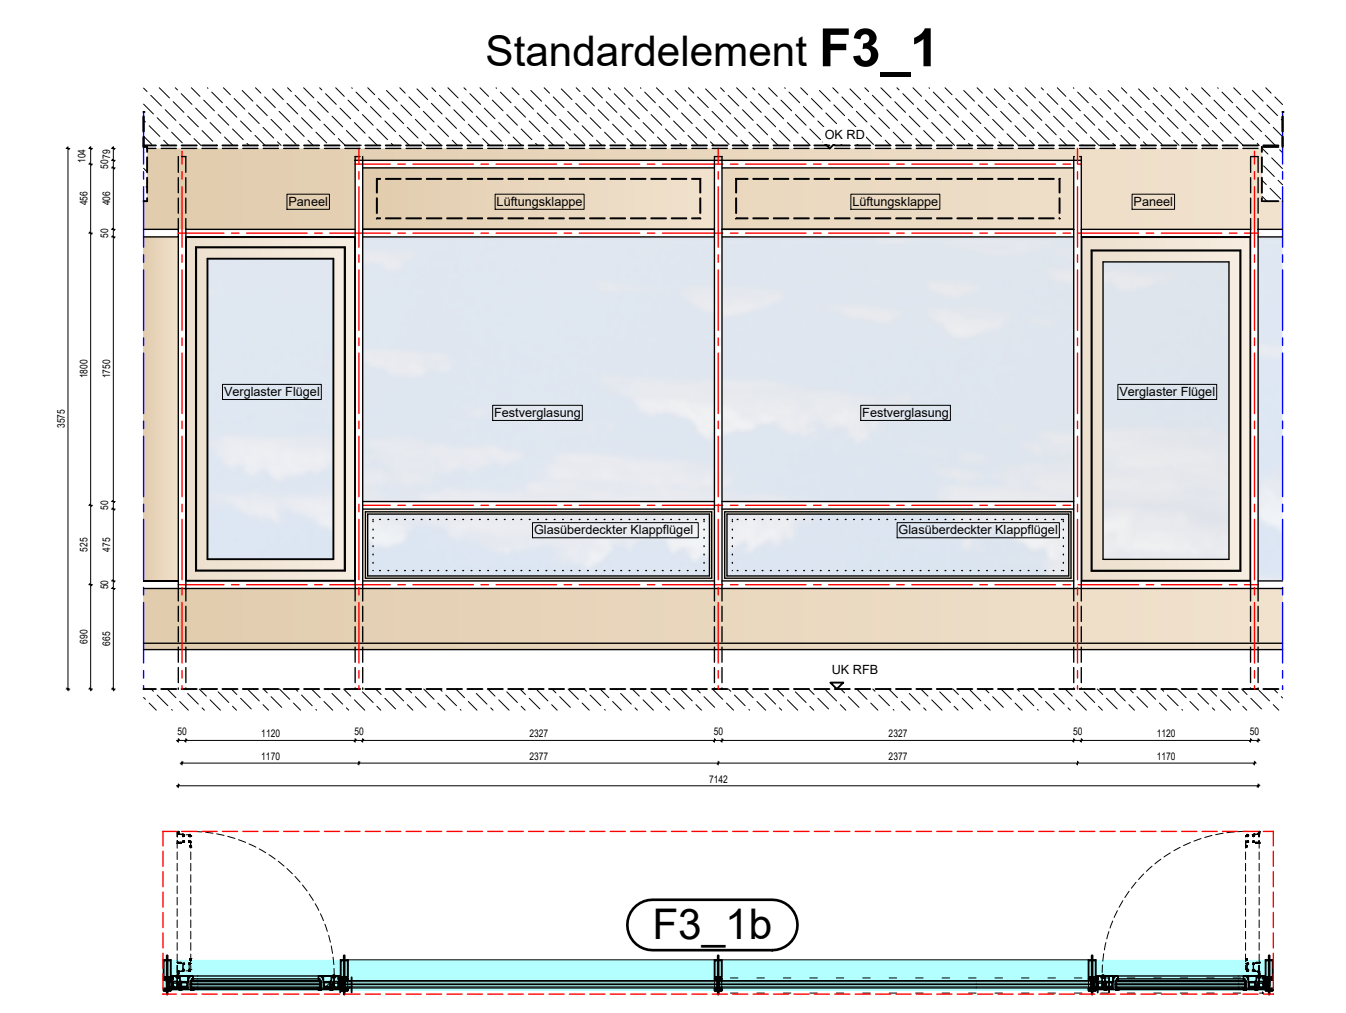


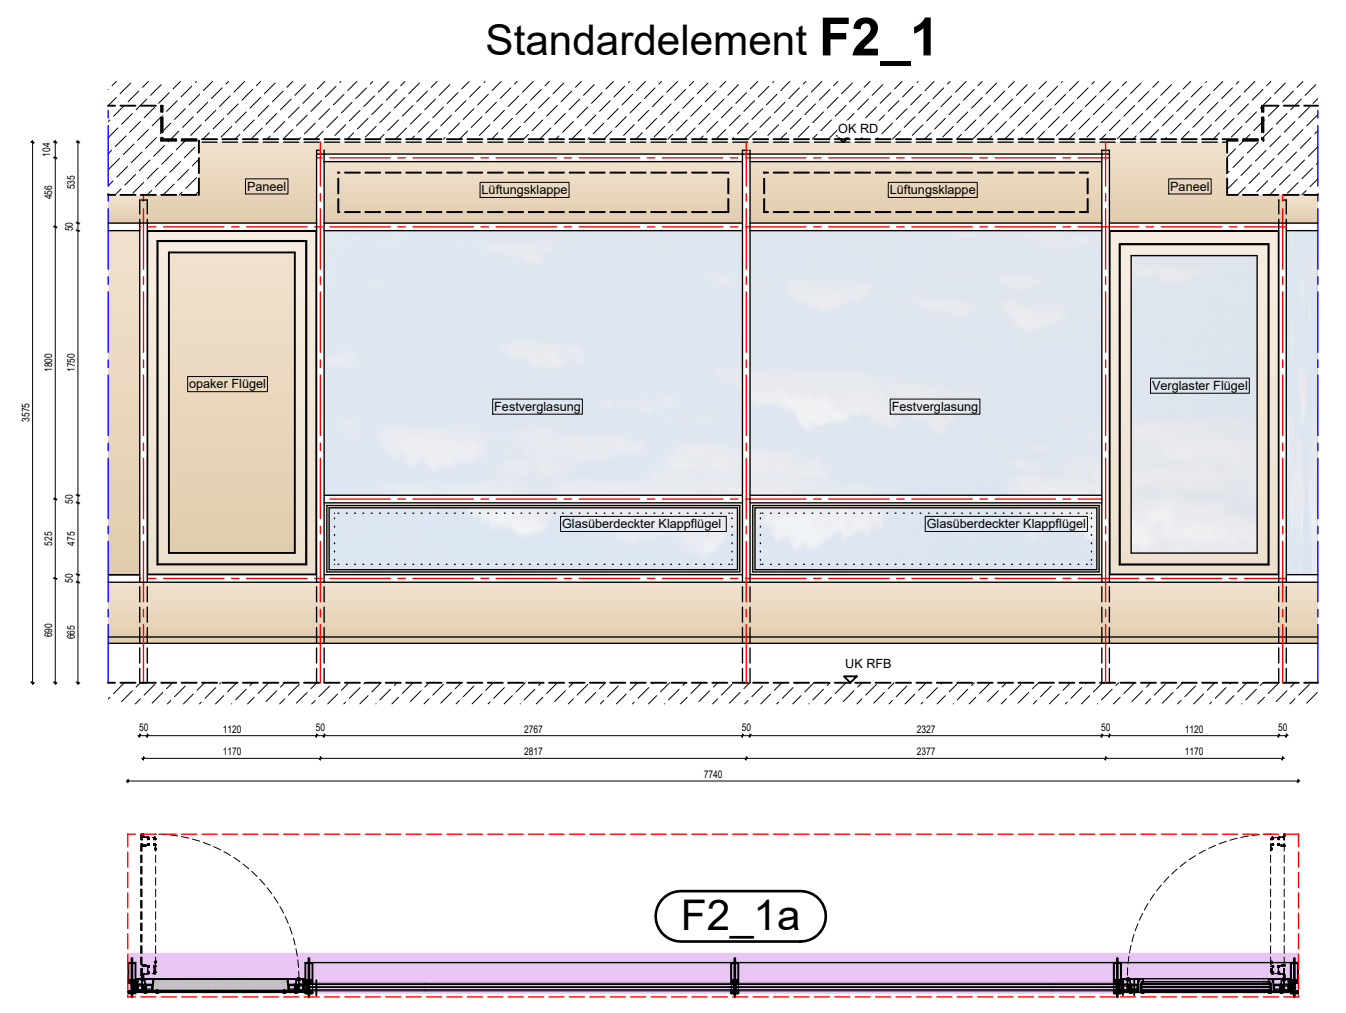


STANDARDANSICHTEN M1:50

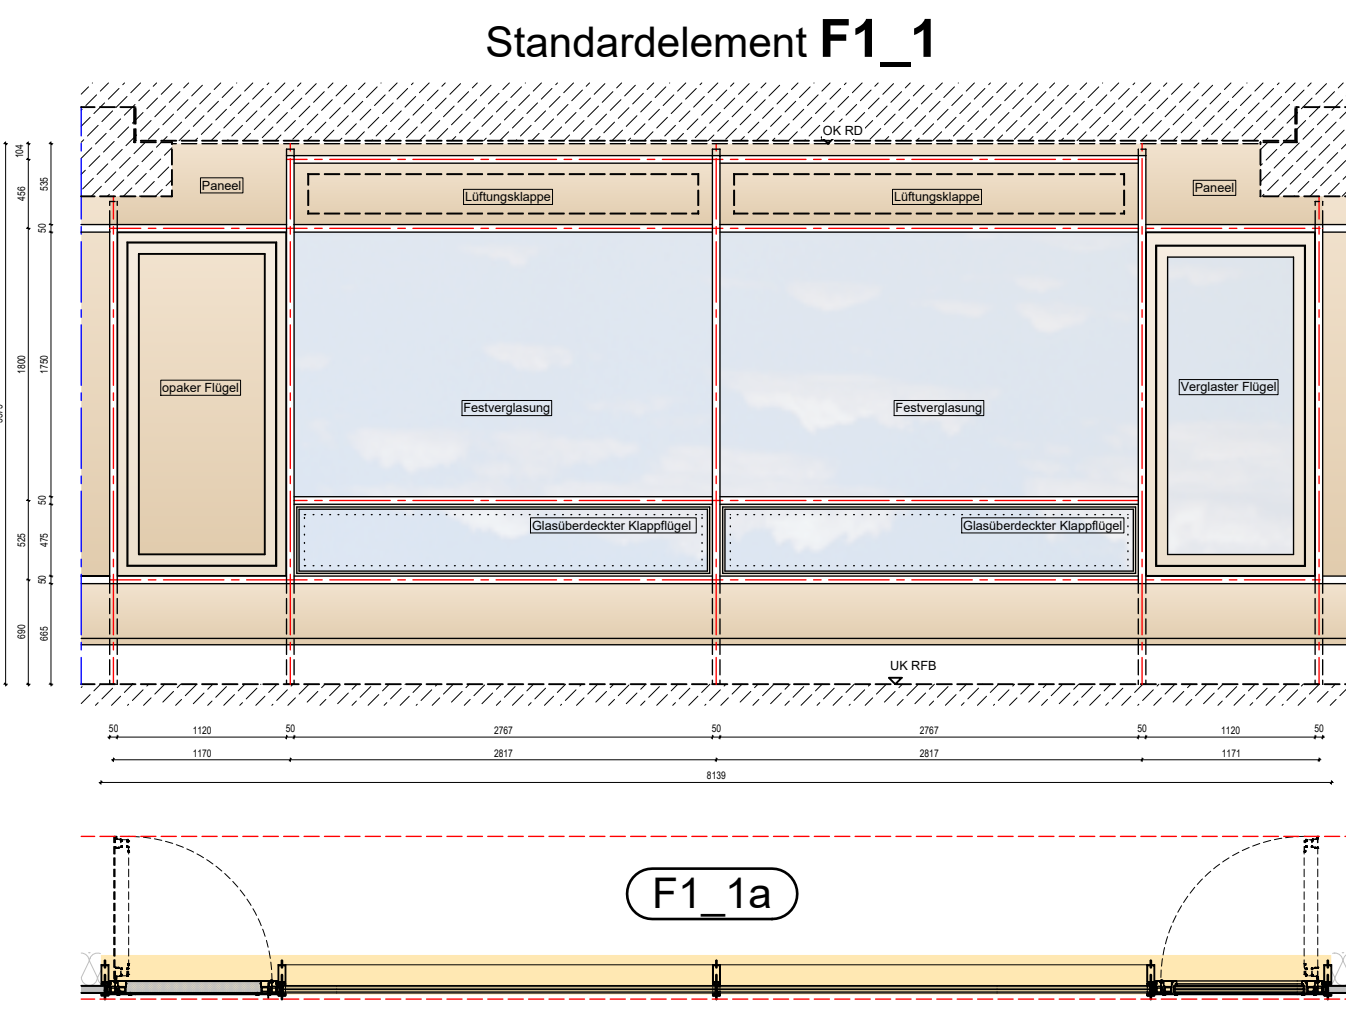

- Bauabschnitt 3
- Bauabschnitt 4
- Bauabschnitt 5
- Blendschutz innen
- Markise außen
- Dreh-Kipp-Funktion

FASSADENPLANUNG

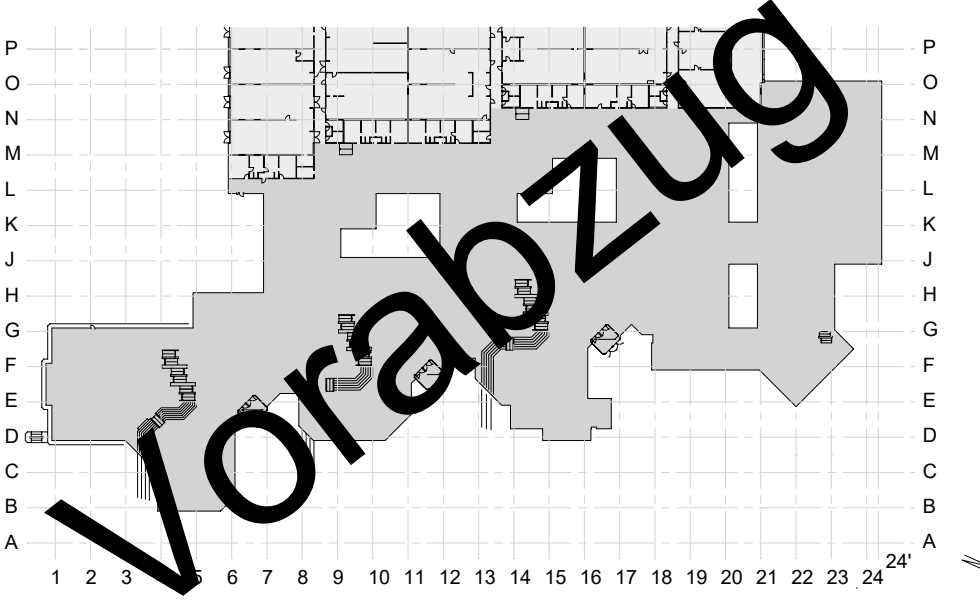

Kreisberufsschulzentrum Aalen

Grundriss Ebene 1 (EG)
Übersicht Fassadenelemente

PROJEKTDATEN		PLOTTDATUM: 18.08.2026	
PROJEKT:	22102 Kreisberufsschulzentrum Aalen	GEZEICHNET:	cr/dr/ml
BAUHERR:	Landratsamt Ostalbkreis Stuttgarter Str. 41, 73430 Aalen	GEPROFT:	xx
BAUORT:	Kreisberufsschulzentrum Aalen Steinbeisstraße 6, 73430 Aalen	MAßSTAB:	1:125 (A0+)
ERSTELLT AM:	23.02.2026	GEÄNDERT AM:	
PLAN-NR.:	22102_FP_8010_UE_Grundriss_Ebene_1		
HB = 841 / 1189 (1.00m)		Alplan 2024	

LV-Unterlage