


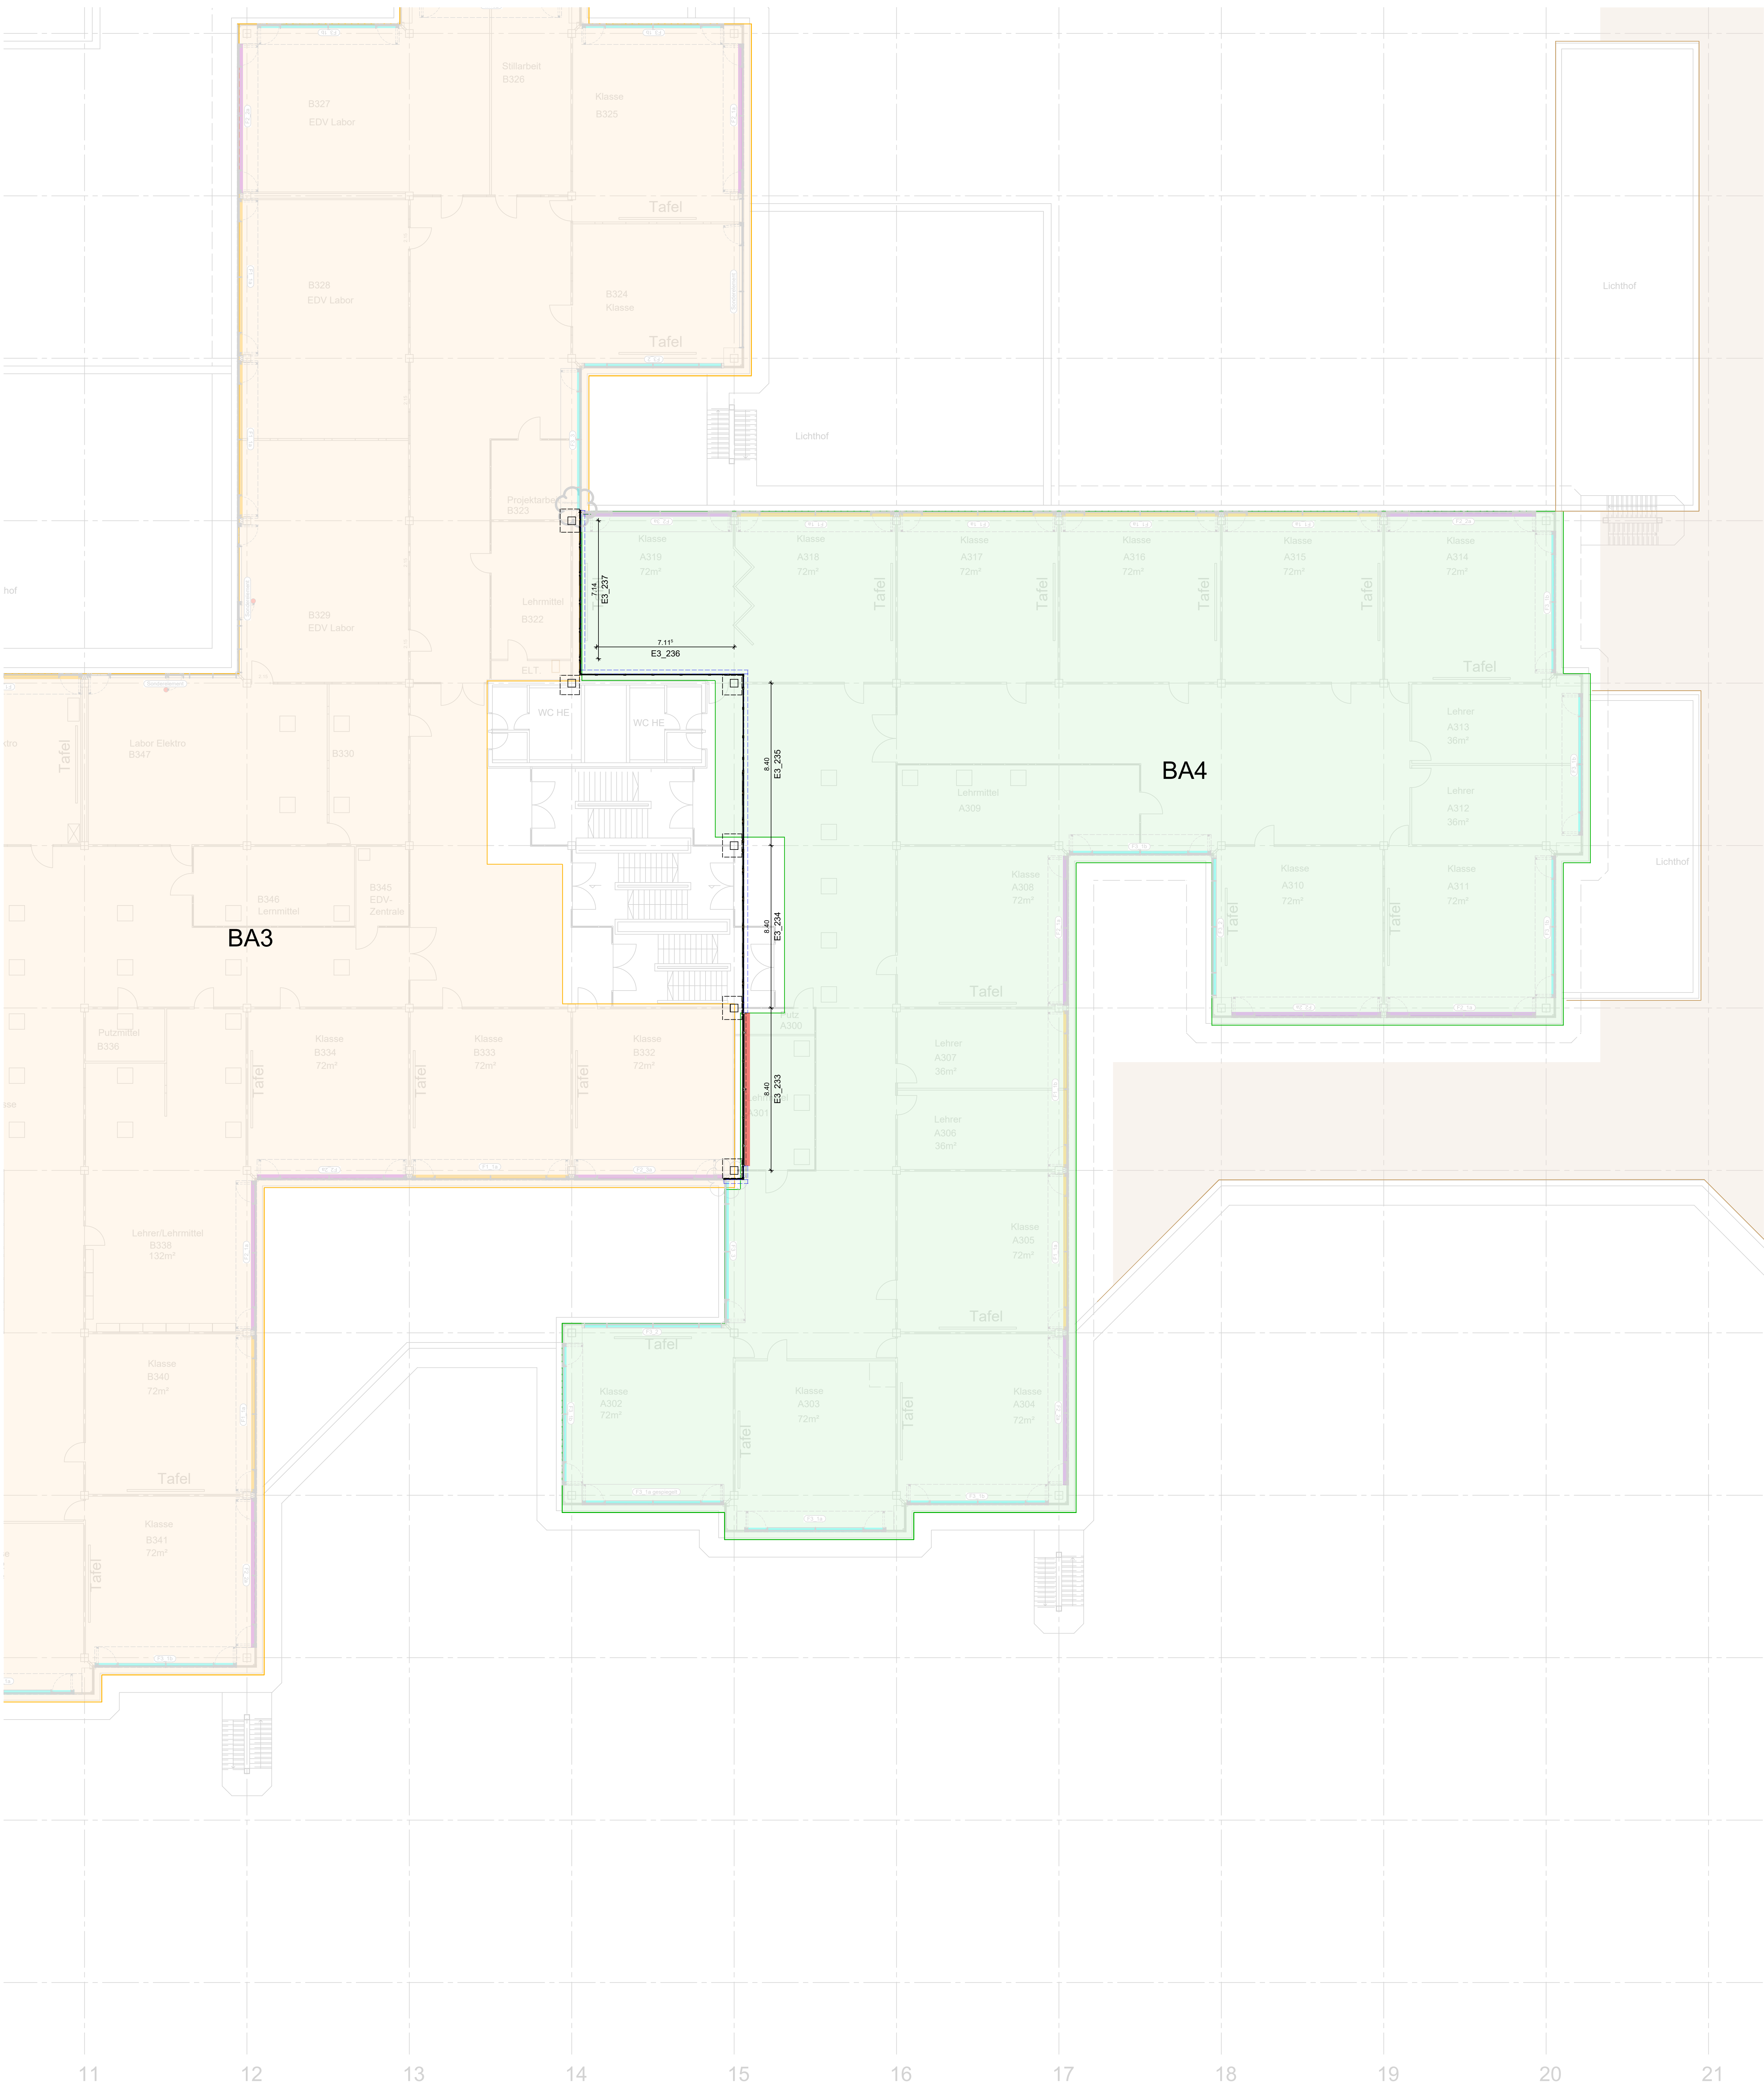

- Bauabschnitt 3
- Bauabschnitt 4
- Sonnenschutzanlage
- Blindkasten

PHASE

ÜBERSICHT

INHALT

PROJEKTDATEN

FASSADENPLANUNG

Kreisberufsschulzentrum Aalen

Grundriss Ebene 3 (2.OG)
Übersicht Fensterband Dach

PROJEKT: 22102 Kreisberufsschulzentrum Aalen

BAUHERR: Landratsamt Ostalbkreis
Stuttgarter Str. 41, 73430 Aalen

BAUORT: Kreisberufsschulzentrum Aalen
Steinbeisstraße 6, 73430 Aalen

ERSTELLT AM: 26.02.2026	GEÄNDERT AM: _	PLOTTEDATUM: 18.08.2026
		GEZEICHNET: cr/dr/mf
		GEPRÜFT: xx
		MASSTAB: 1:125 (A0)

PLAN-NR.: 22102_FP_8220_UE_Grundriss_Ebene_3_Fensterband Dach

HB = 1189 / 841 (1.00m²)

Alplan 2024

LV-Unterlage