


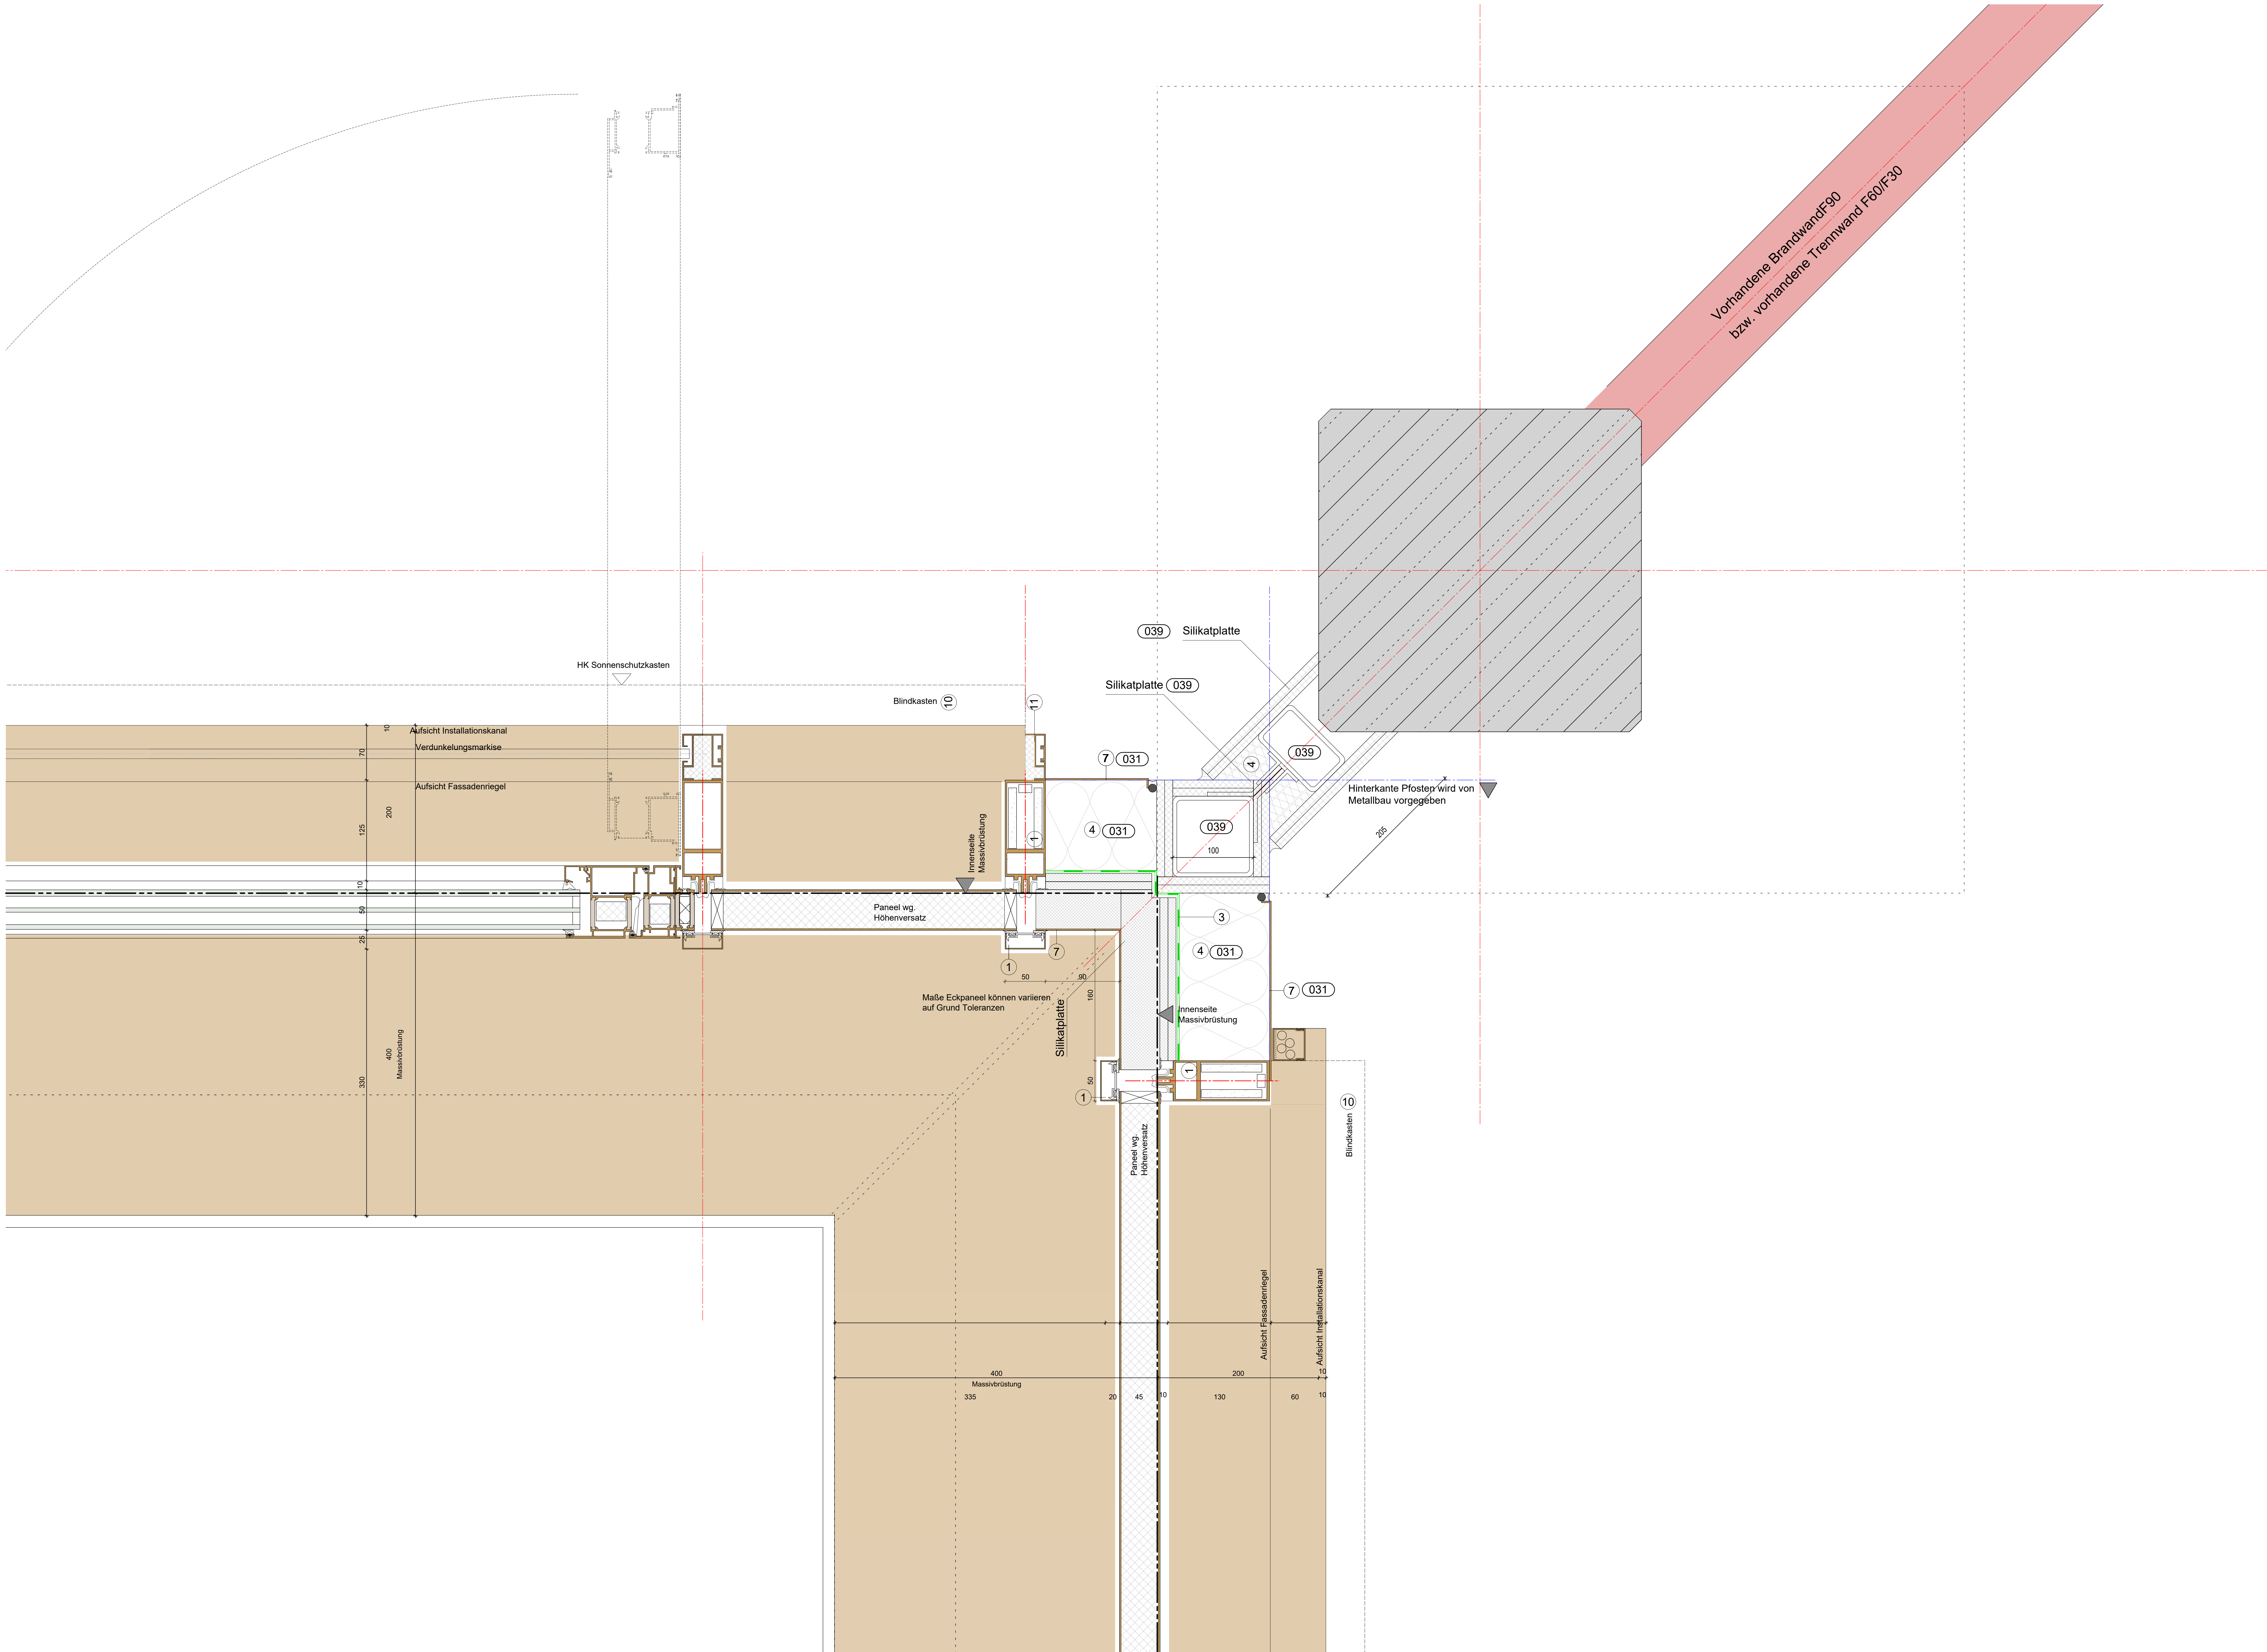

LV-Unterlage

LEGENDE

0 Bestand

1 Aluminium Systemprofil

2 EPDM Anschlussfolie dampfdicht

3 EPDM Anschlussfolie diffusionsoffen

4 Wärmedämmung (Mineralfaser)

5 Wärmedämmung (EPS/XPS)

6 Stahlblech, verzinkt

7 Alublech, Oberfläche nach LV

8 Alublech, Oberfläche natur

9 Edelstahlblech, geschliffen

10 Sonnenschutz/Verdunklung

11 Führungsschiene Sonnenschutz/Verdunklung

12 Dauereel, Versiegelung

13 Befestigung nach stat. Erfordernissen und Wahl des AN

14 Verglasung

16 Antrieb

17 Innendämmung

003 Leistung Gewerk Rohbauarbeiten

021 Leistung Gewerk Dachdecker/ Dachabdichtung

026 Leistung Gewerk Außentüren

031 Leistung Gewerk Metallbauarbeiten Fassade

031b Leistung Gewerk Metallbauarbeiten Gitterrostdecke

039 Leistung Gewerk Putz/ Maler

040 Leistung Gewerk Elektro/ HLS

PHASE

FASSADENPLANUNG

ÜBERSICHT

P

O

N

M

L

K

J

H

G

F

E

D

C

B

A

1

2

3

4

5

6

7

8

9

10

11

12

13

14

15

16

17

18

19

20

21

22

23

24

25

26

Kreisberufsschulzentrum Aalen

INHALT

Übersichtsplan
Grundrissausschnitt
DETAIL D03
Ausbildung Innenecke mit Trennwandanschluss
und Brandschutzanforderungen

PROJEKTDATEN

PROJEKT: 22102 Kreisberufsschulzentrum Aalen

BAUHERR: Landratsamt Ostalbkreis
Stuttgarter Str. 41, 73430 Aalen

BAUORT: Kreisberufsschulzentrum Aalen
Steinbeisstraße 6, 73430 Aalen

ERSTELLT AM: 23.02.2026

GEÄNDERT AM: ...

PLOTTDATUM: 18.08.2026

GEZEICHNET: cr/dr/mf

GEPRÜFT: XX

MAßSTAB: 1:2,5 (A0+)

PLAN-NR.: 22102_FP_8324_DTH_Grundriss_Detail_D03

HB = 841 / 1189 (1.00m²)

Alplan 2018