
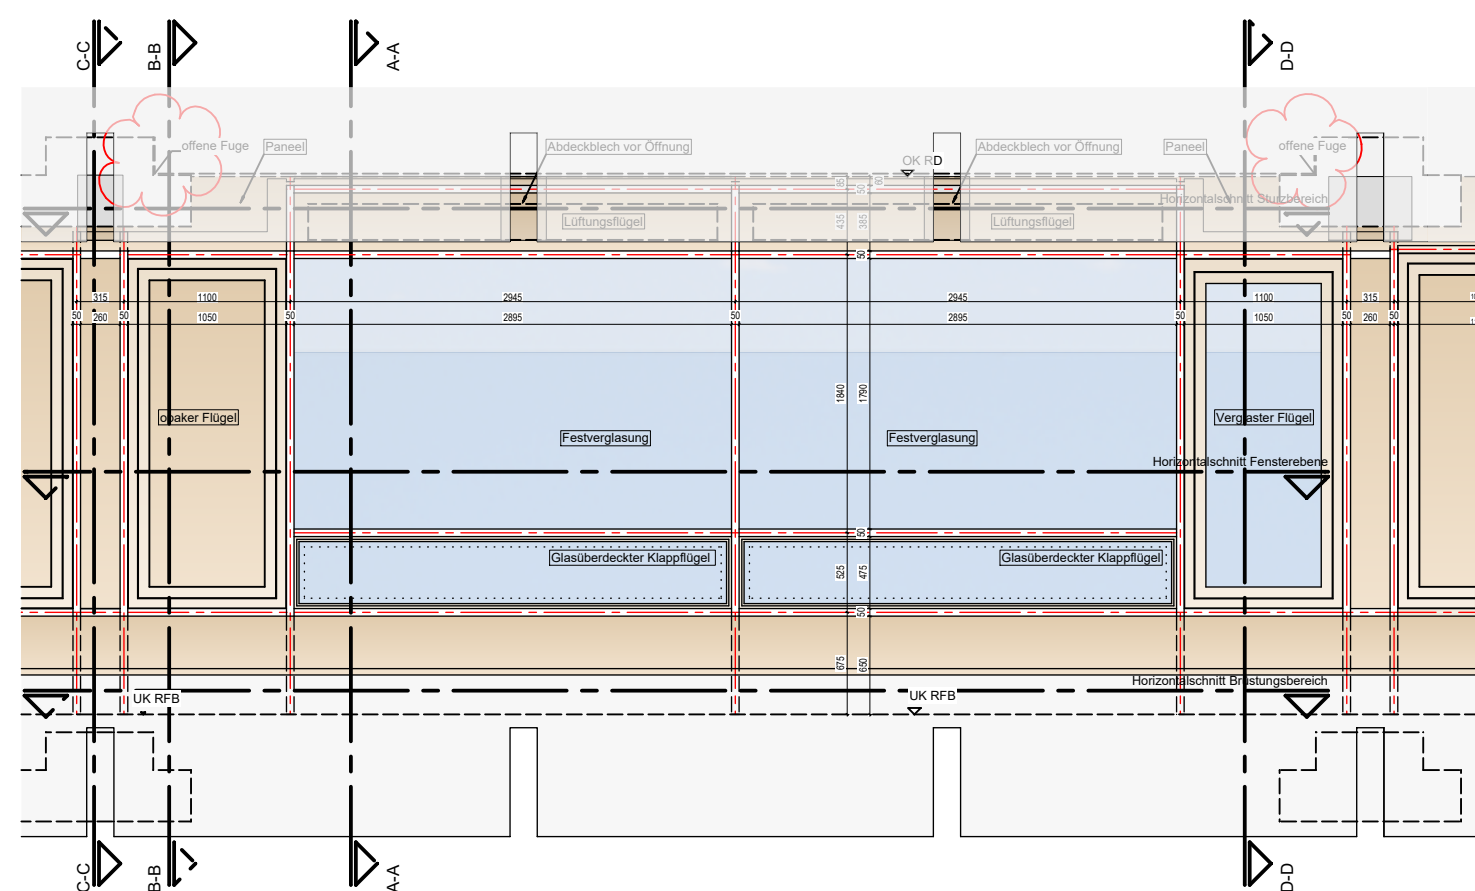
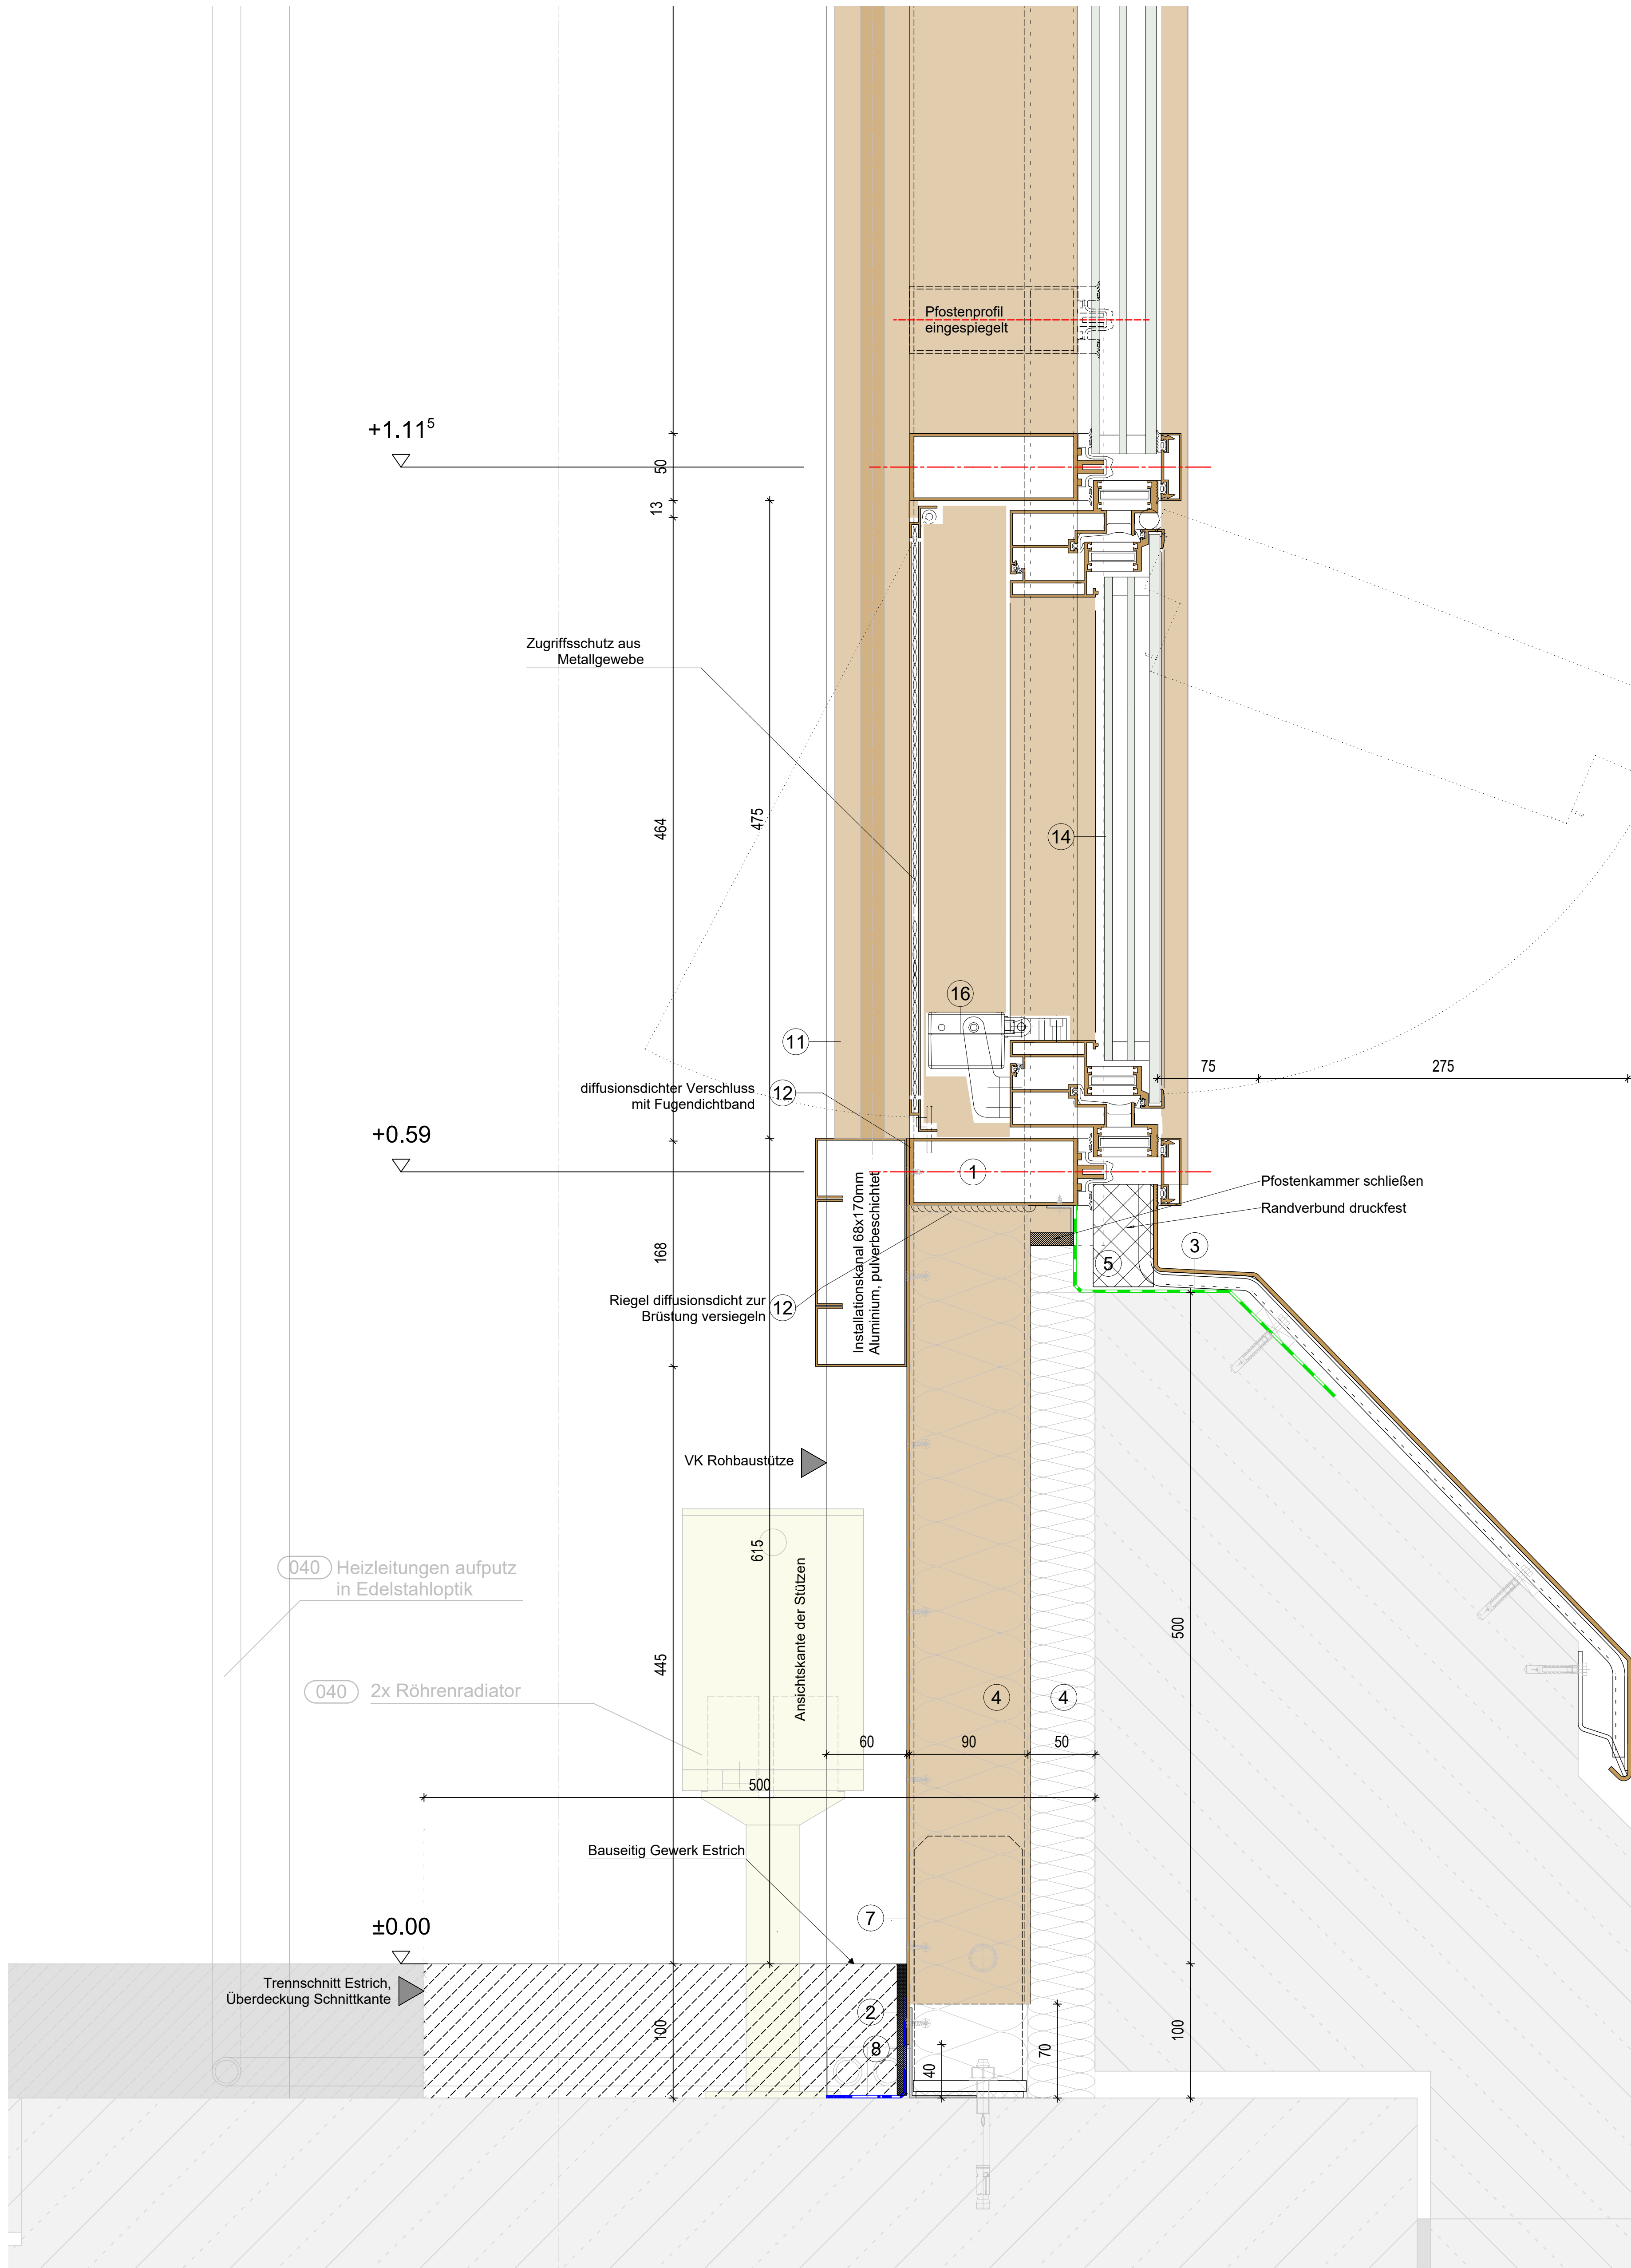
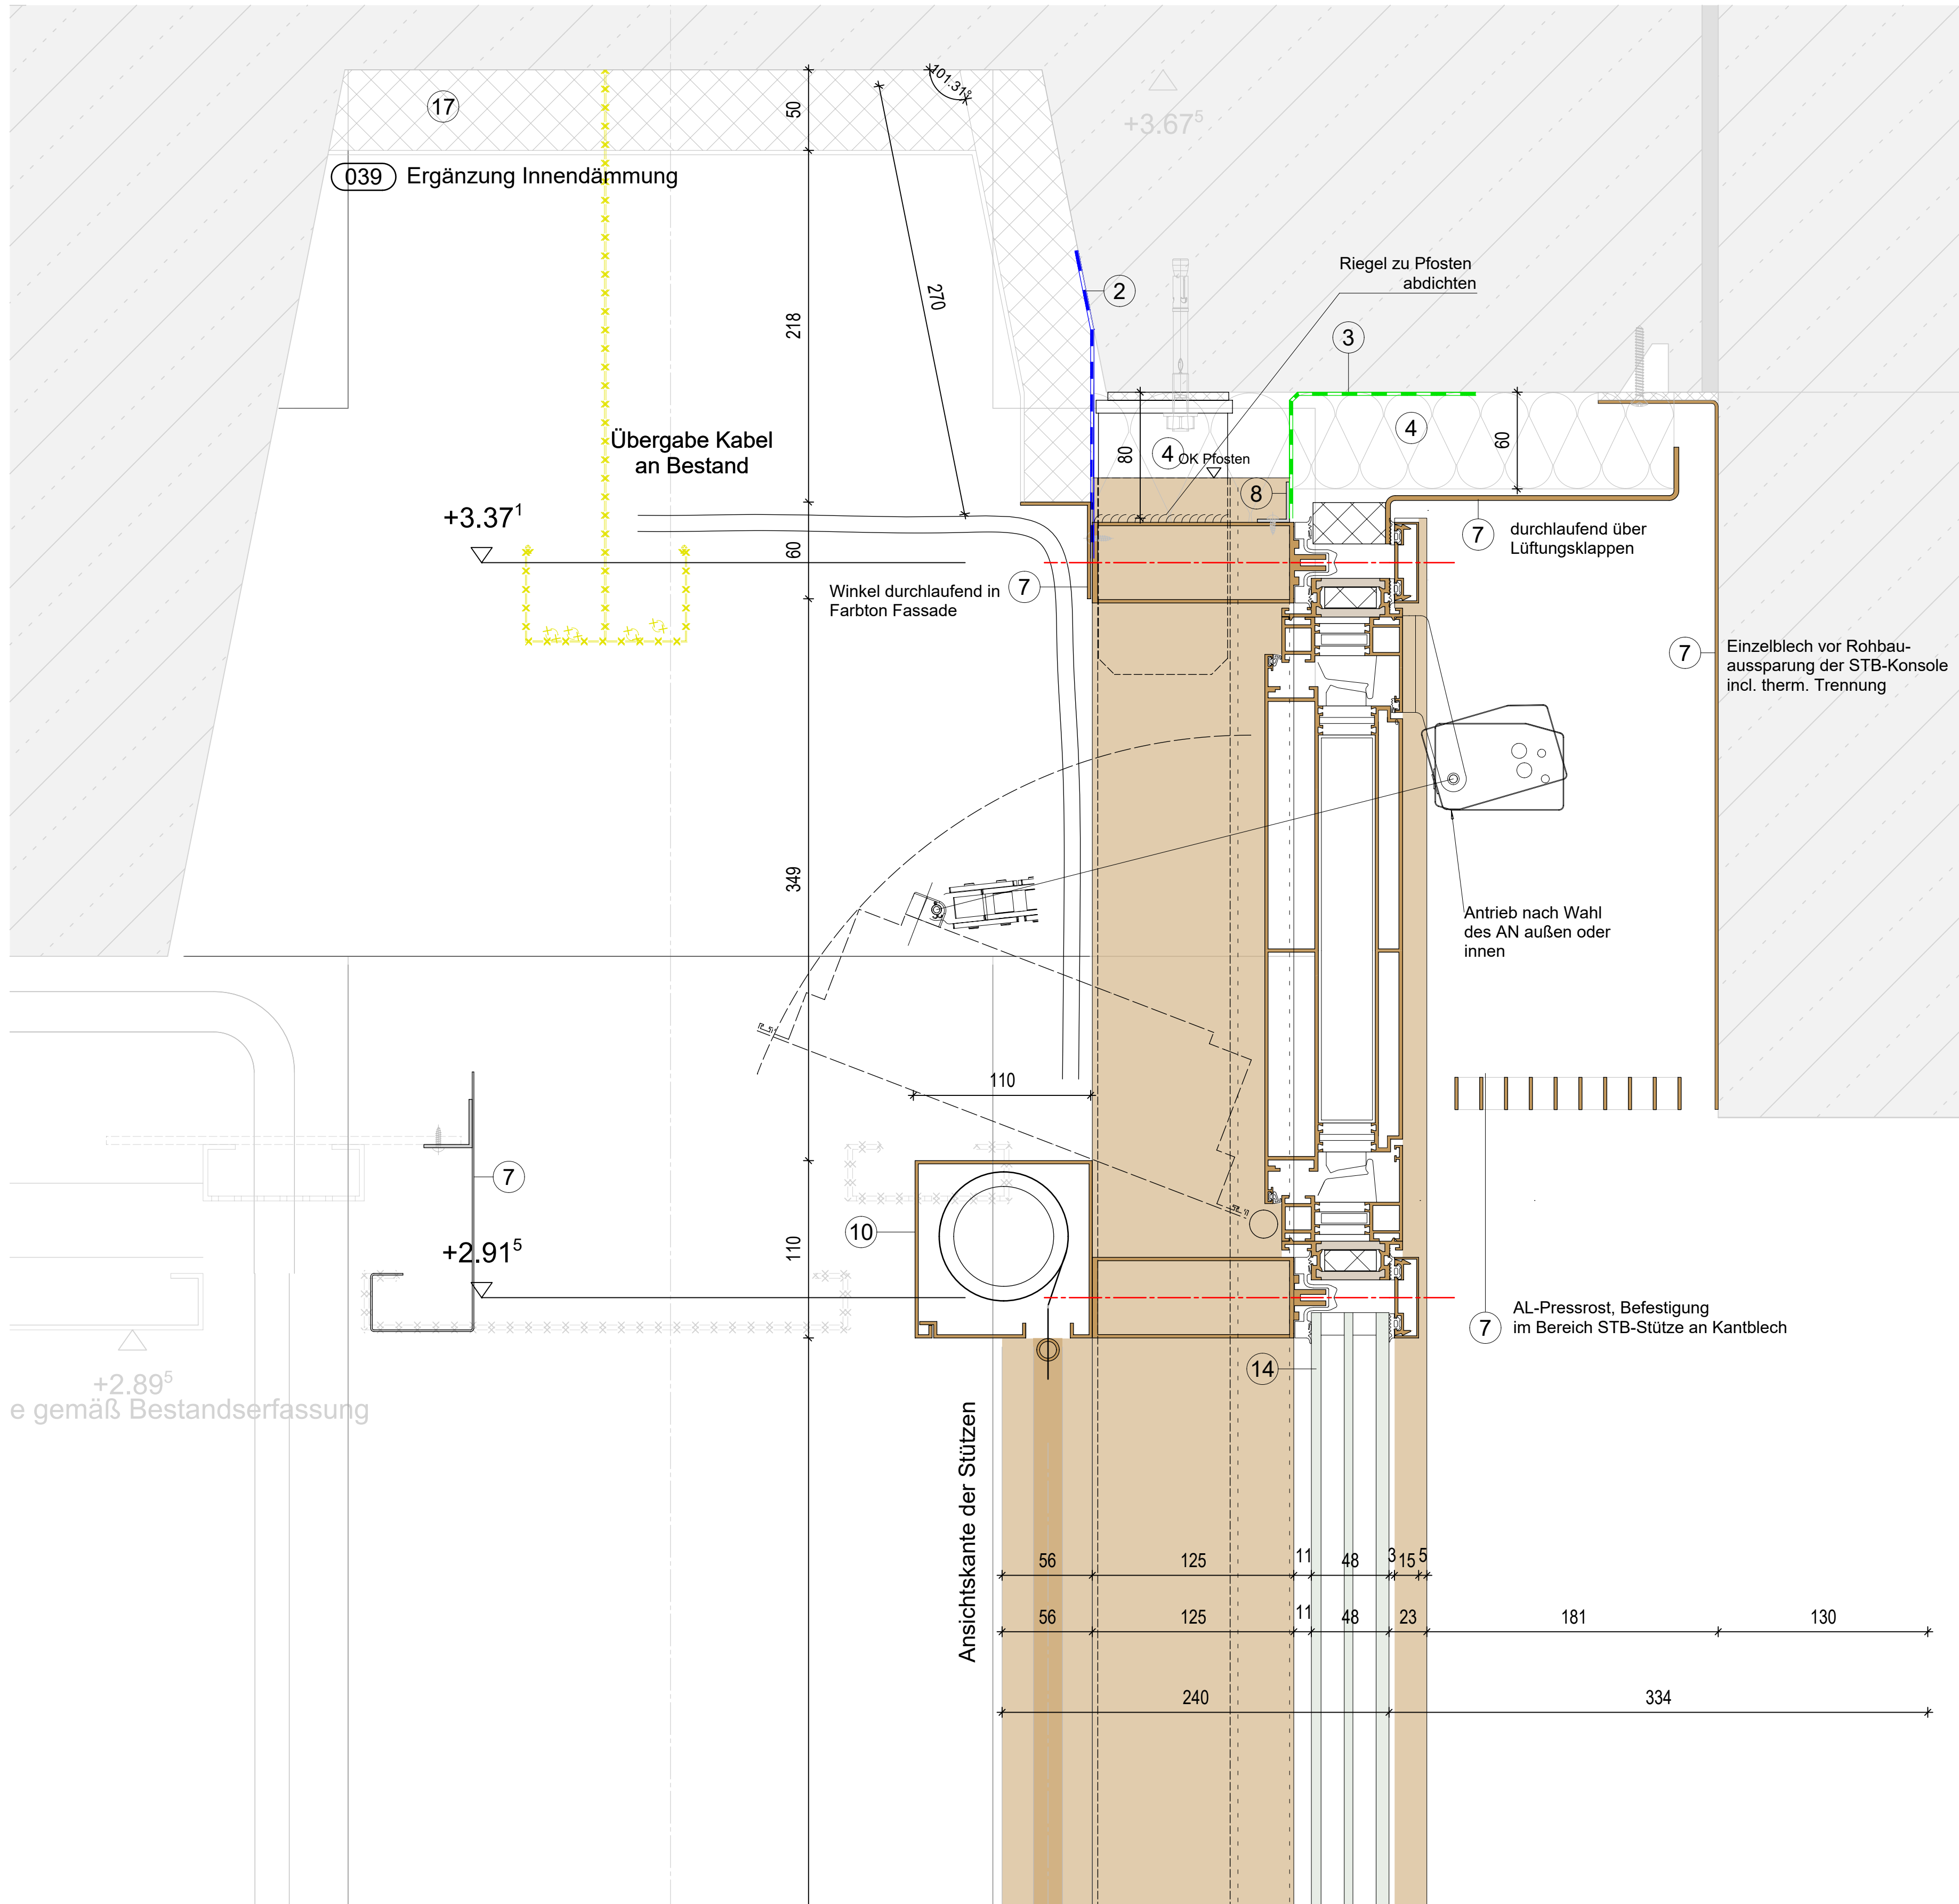


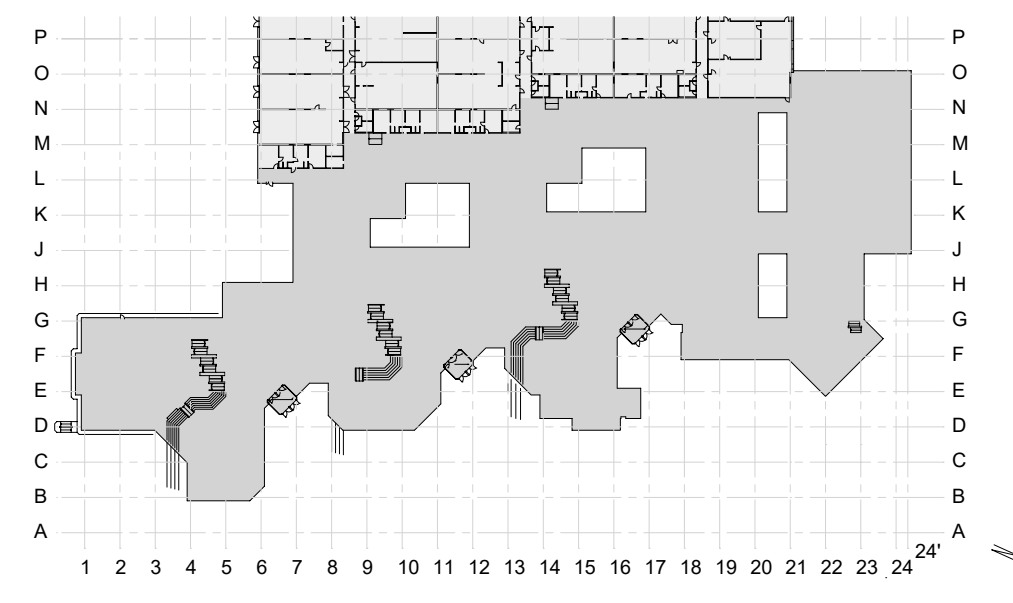

Ansicht Fassadenelement 1:50

LV-Unterlage

LEGENDE	0 Bestand	9 Edelstahlblech, geschliffen
	1 Aluminium Systemprofil	10 Sonnenschutz/Verdunklung
	2 EPDM Anschlussfolie dampfdicht	11 Führungsschiene Sonnenschutz/Verdunklung
	3 EPDM Anschlussfolie diffusionsdicht	12 Dauerel. Versiegelung
	4 Wärmedämmung (Mineralfaser)	13 Befestigung nach stat. Erfordernissen und Wahl des AN
	5 Wärmedämmung (EPS/XPS)	14 Verglasung
	6 Stahlblech, verzinkt	16 Antrieb
	7 Alublech, Oberfläche nach LV	17 Innendämmung
	8 Alublech, Oberfläche natur	
	003 Leistung Gewerk Rohbauarbeiten	
	021 Leistung Gewerk Dachdecker/ Dachabdichtung	
	026 Leistung Gewerk Außentüren	
	031 Leistung Gewerk Metallbauarbeiten Fassade	
	031b Leistung Gewerk Metallbauarbeiten Gitterrostdecke	
	039 Leistung Gewerk Putz/ Maler	
	040 Leistung Gewerk Elektro/ HLS	
PHASE	FASSADENPLANUNG	
ÜBERSICHT	 Kreisberufsschulzentrum Aalen	
INHALT	Regelschnitt vertikal Schnitt A-A	
PROJEKTDATEN	PROJEKT: 22102 Kreisberufsschulzentrum Aalen	
	BAUHERR: Landratsamt Ostalbkreis Stuttgarter Str. 41, 73430 Aalen	
	BAUORT: Kreisberufsschulzentrum Aalen Steinbeisstraße 6, 73430 Aalen	
	ERSTELLT AM: 23.02.2026	GEÄNDERT AM: _____
	PLOTTDATUM: 18.08.2026	
	GEZEICHNET: dr	
	GEPRÜFT: xx	
	MAßSTAB: 1:2,5 (A0)	
	PLAN-NR.: 22102_FP_8602_DTV_Regelschnitt_A	
	HUB = 1189 / 841 (1.00m²)	