



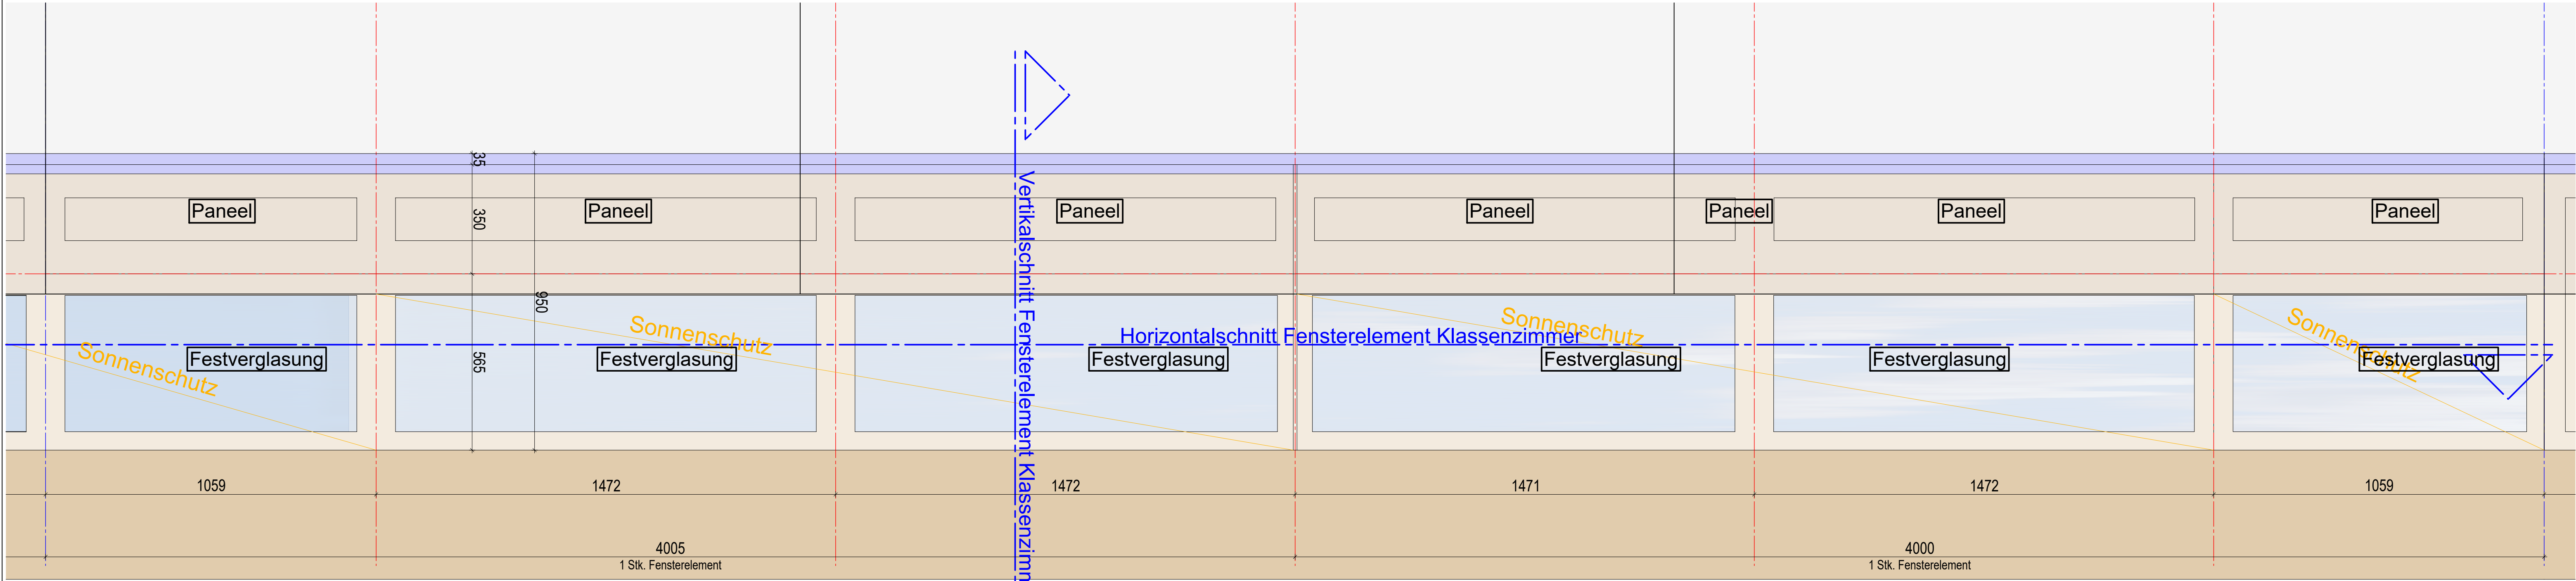

Ansicht M1:10

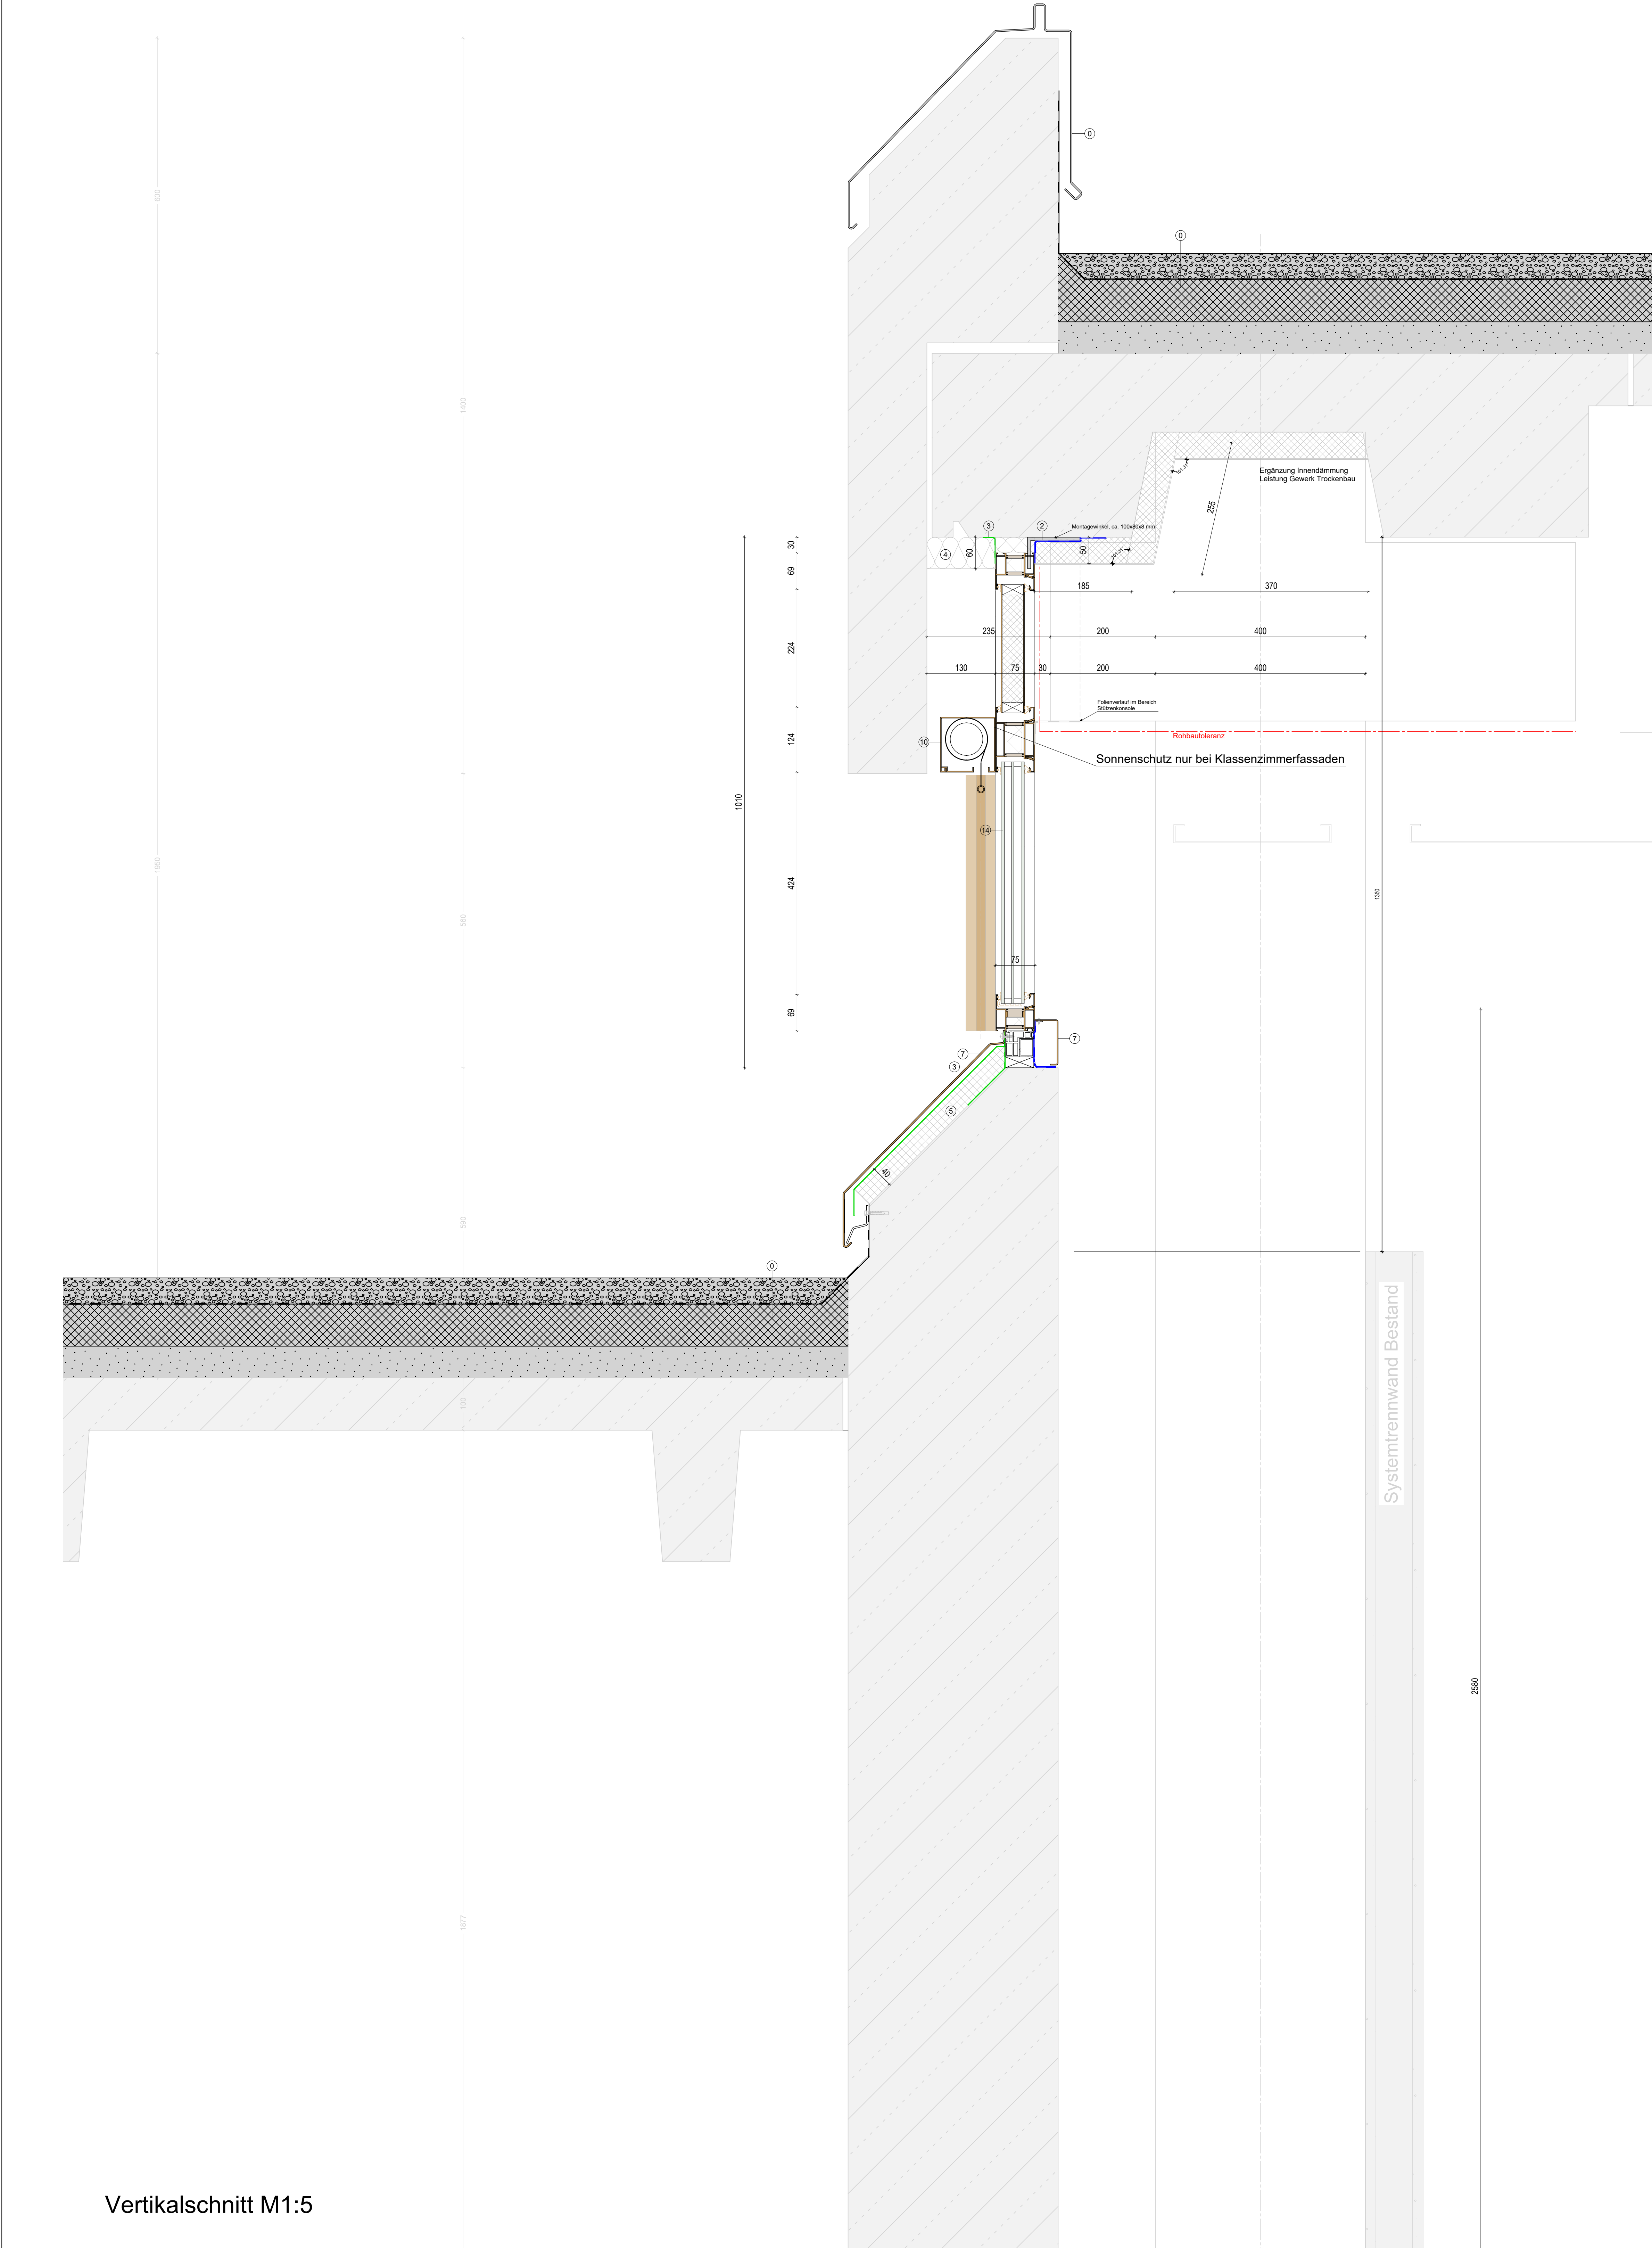

Vertikalschnitt M1:5

# LV-Unterlage

LEGENDE

0 Bestand

1 Aluminium Systemprofil

2 EPDM Anschlussfolie dampfdicht

3 EPDM Anschlussfolie diffusionsdicht

4 Wärmedämmung (Mineralfaser)

5 Wärmedämmung (EPS/XPS)

6 Stahlblech, verzinkt

7 Alublech, Oberfläche nach LV

8 Alublech, Oberfläche natur

9 Edelstahlblech, geschliffen

10 Sonnenschutz/Verdunklung

11 Führungsschiene Sonnenschutz/Verdunklung

12 Dauerel. Versiegelung

13 Befestigung nach stat. Erfordernissen und Wahl des AN

14 Verglasung

16 Antrieb

17 Innendämmung

003 Leistung Gewerk Rohbauarbeiten

021 Leistung Gewerk Dachdecker/ Dachabdichtung

026 Leistung Gewerk Außentüren

031 Leistung Gewerk Metallbauarbeiten Fassade

031b Leistung Gewerk Metallbauarbeiten Gitterrostdecke

039 Leistung Gewerk Putz/ Maler

040 Leistung Gewerk Elektro/ HLS

PHASE

FASSADENPLANUNG

ÜBERSICHT

Kreisberufsschulzentrum Aalen

INHALT

Fensterschnitt  
Fensterelement Oberlichter

PROJEKTDATEN

PROJEKT: 22102 Kreisberufsschulzentrum Aalen

BAUHERR: Landratsamt Ostalbkreis  
Stuttgarter Str. 41, 73430 Aalen

BAUORT: Kreisberufsschulzentrum Aalen  
Steinbeisstraße 6, 73430 Aalen

ERSTELLT AM: 23.02.2026

GEÄNDERT AM:

PLOTTDATUM: 18.08.2026

GEZEICHNET: dr

GEPRÜFT: xx

MAßSTAB: 1:2,5 (A0)

PLAN-NR.: 22102\_FP\_8720\_DTV\_Fensterelemente\_Oberlichter

HÜB = 1189 / 841 (1.00m²)

Allplan 2018