


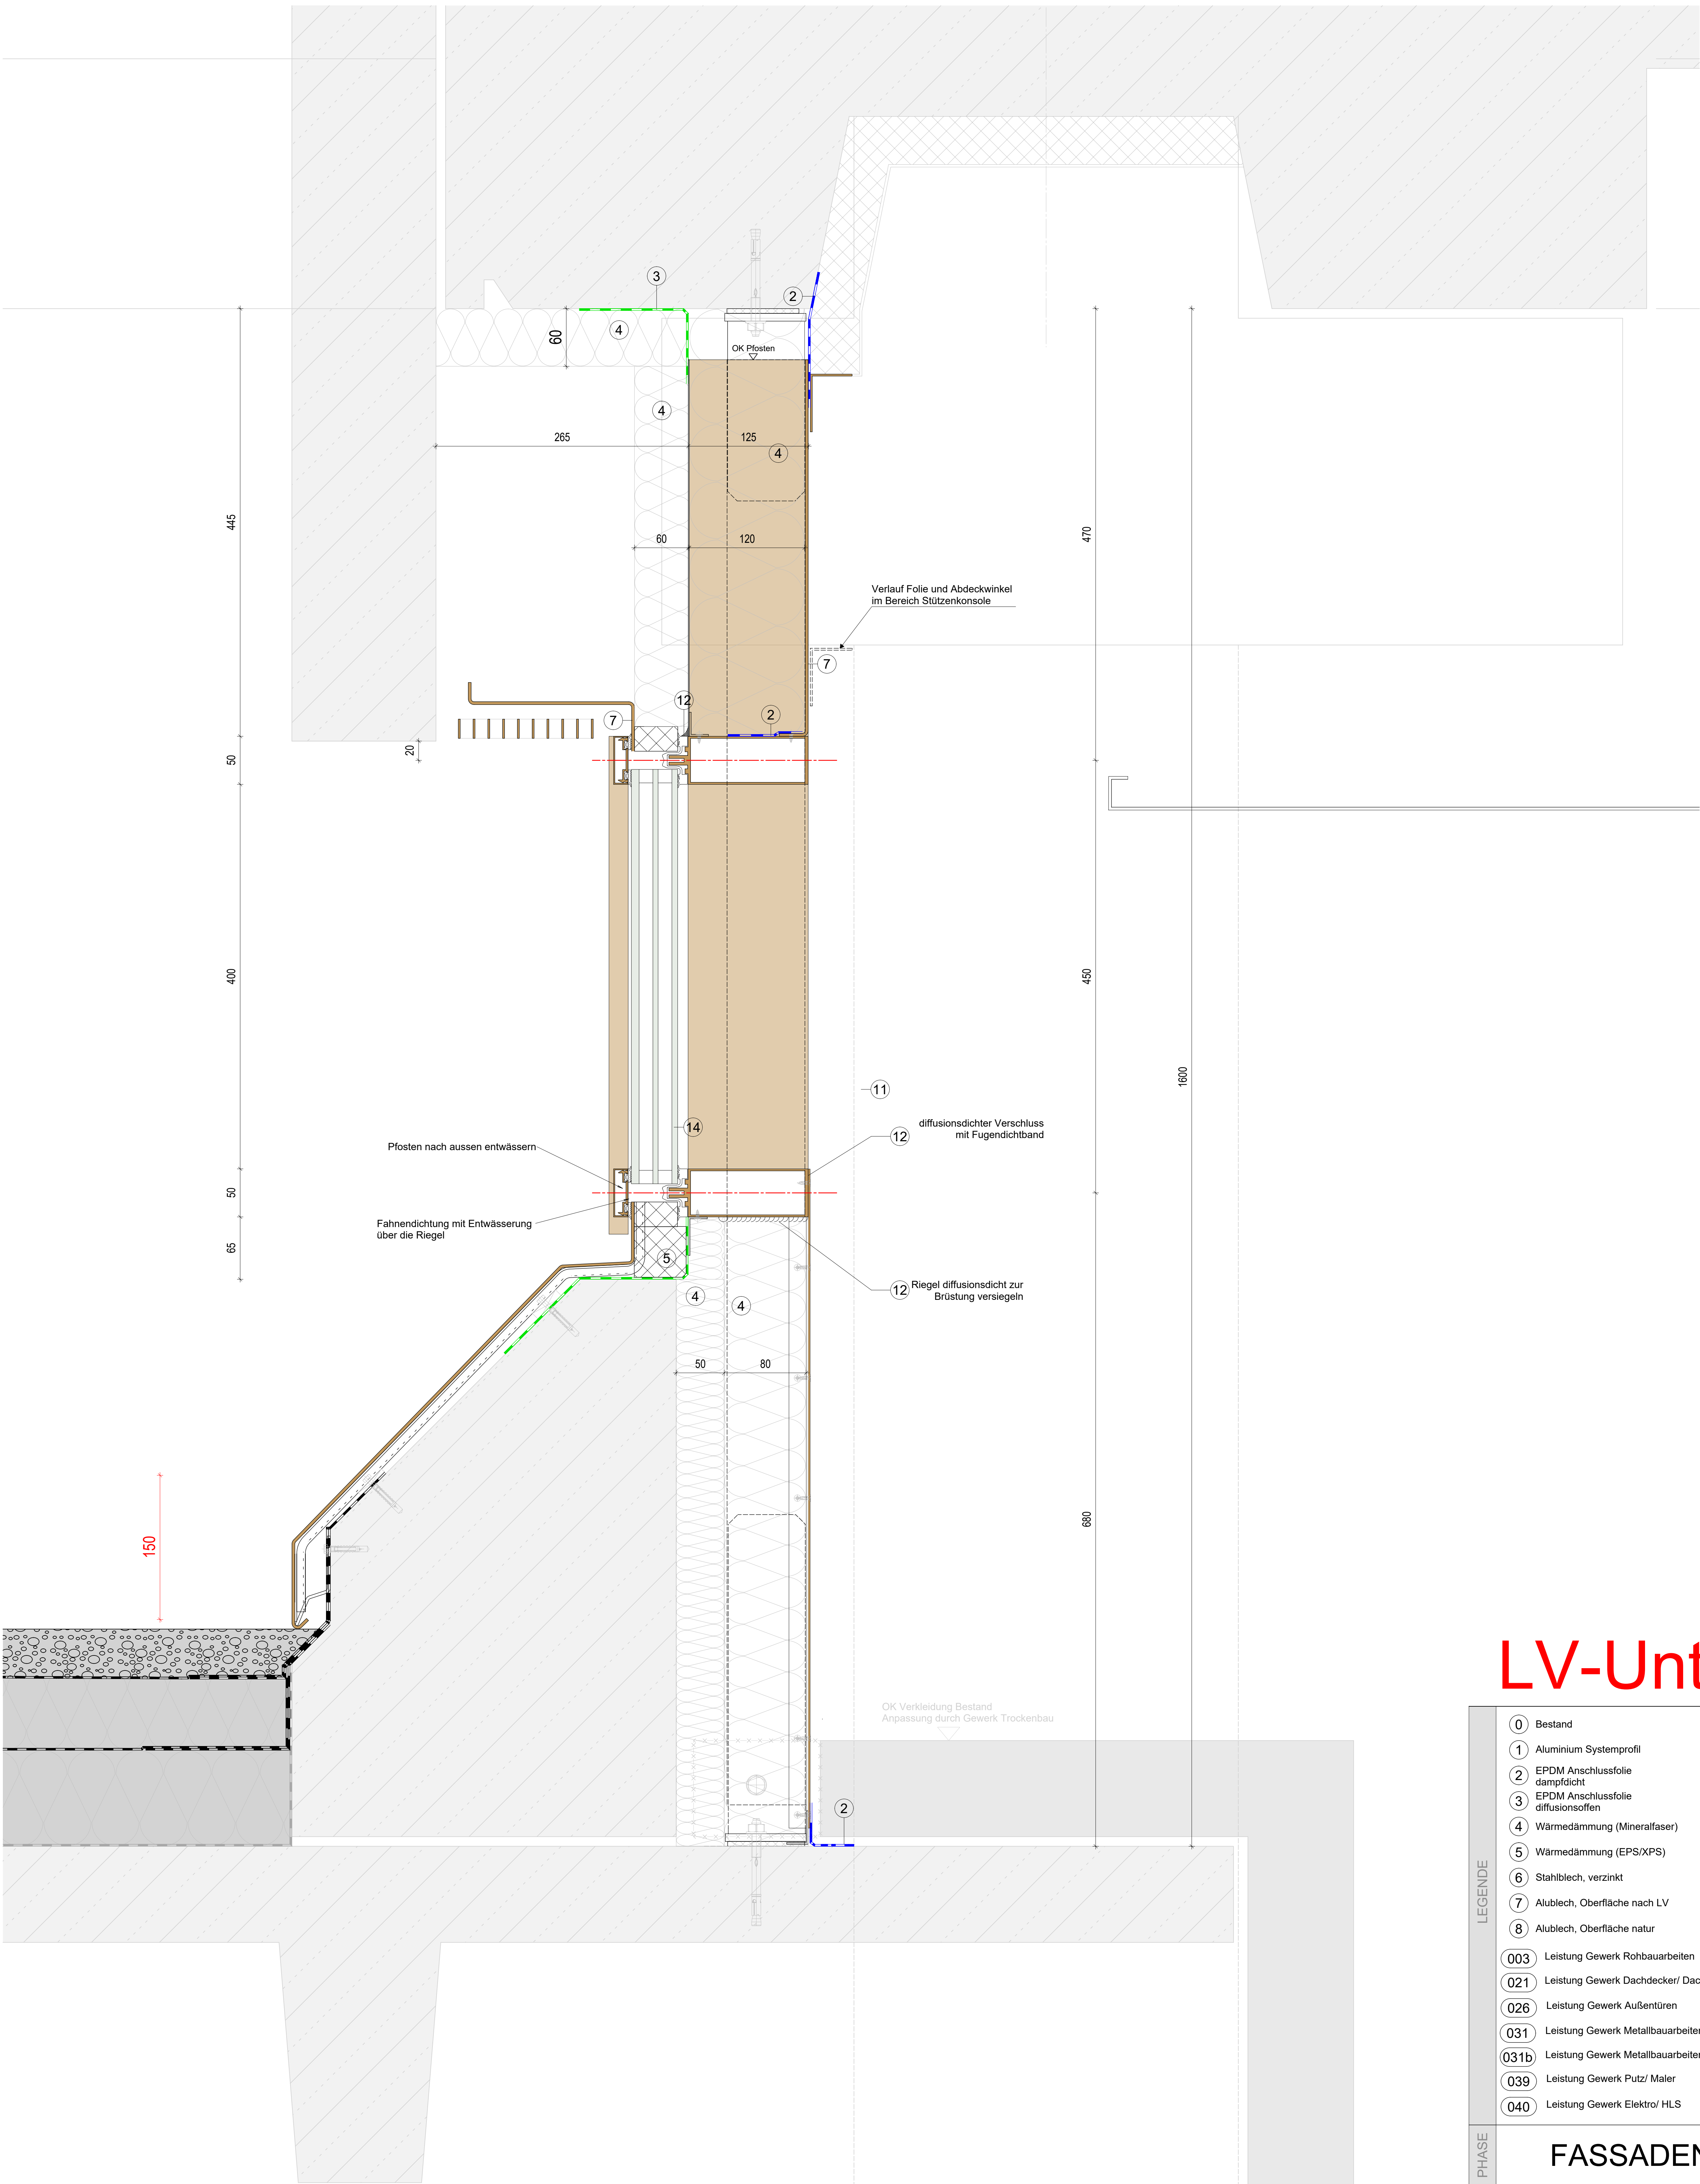

LV-Unterlage

0 Bestand

1 Aluminium Systemprofil

2 EPDM Anschlussfolie dampfdicht

3 EPDM Anschlussfolie diffusionsoffen

4 Wärmedämmung (Mineralfaser)

5 Wärmedämmung (EPS/XPS)

6 Stahlblech, verzinkt

7 Alublech, Oberfläche nach LV

8 Alublech, Oberfläche natur

9 Edelstahlblech, geschliffen

10 Sonnenschutz/Verdunklung

11 Führungsschiene Sonnenschutz/Verdunklung

12 Dauerel. Versiegelung

13 Befestigung nach stat. Erfordernissen und Wahl des AN

14 Verglasung

16 Antrieb

17 Innendämmung

003 Leistung Gewerk Rohbauarbeiten

021 Leistung Gewerk Dachdecker/ Dachabdichtung

026 Leistung Gewerk Außentüren

031 Leistung Gewerk Metallbauarbeiten Fassade

031b Leistung Gewerk Metallbauarbeiten Gitterrostdecke

039 Leistung Gewerk Putz/ Maler

040 Leistung Gewerk Elektro/ HLS

PHASE

FASSADENPLANUNG

ÜBERSICHT

Kreisberufsschulzentrum Aalen

INHALT

Regelschnitt vertikal
Schnitt Oberlicht

PROJEKTDATEN

PROJEKT: 22102 Kreisberufsschulzentrum Aalen

BAUHERR: Landratsamt Ostalbkreis
Stuttgarter Str. 41, 73430 Aalen

BAUORT: Kreisberufsschulzentrum Aalen
Steinbeisstraße 6, 73430 Aalen

ERSTELLT AM: 23.02.2026

GEÄNDERT AM: _

PLOTTDATUM: 18.08.2026

GEZEICHNET: dr

GEPRÜFT: xx

MASSTAB: 1:2,5 (A0)

PLAN-NR.: 22102_FP_8730_DTV_Oberlichter_Aula

HB = 1189 / 841 (1.00m²)

Allplan 2018