


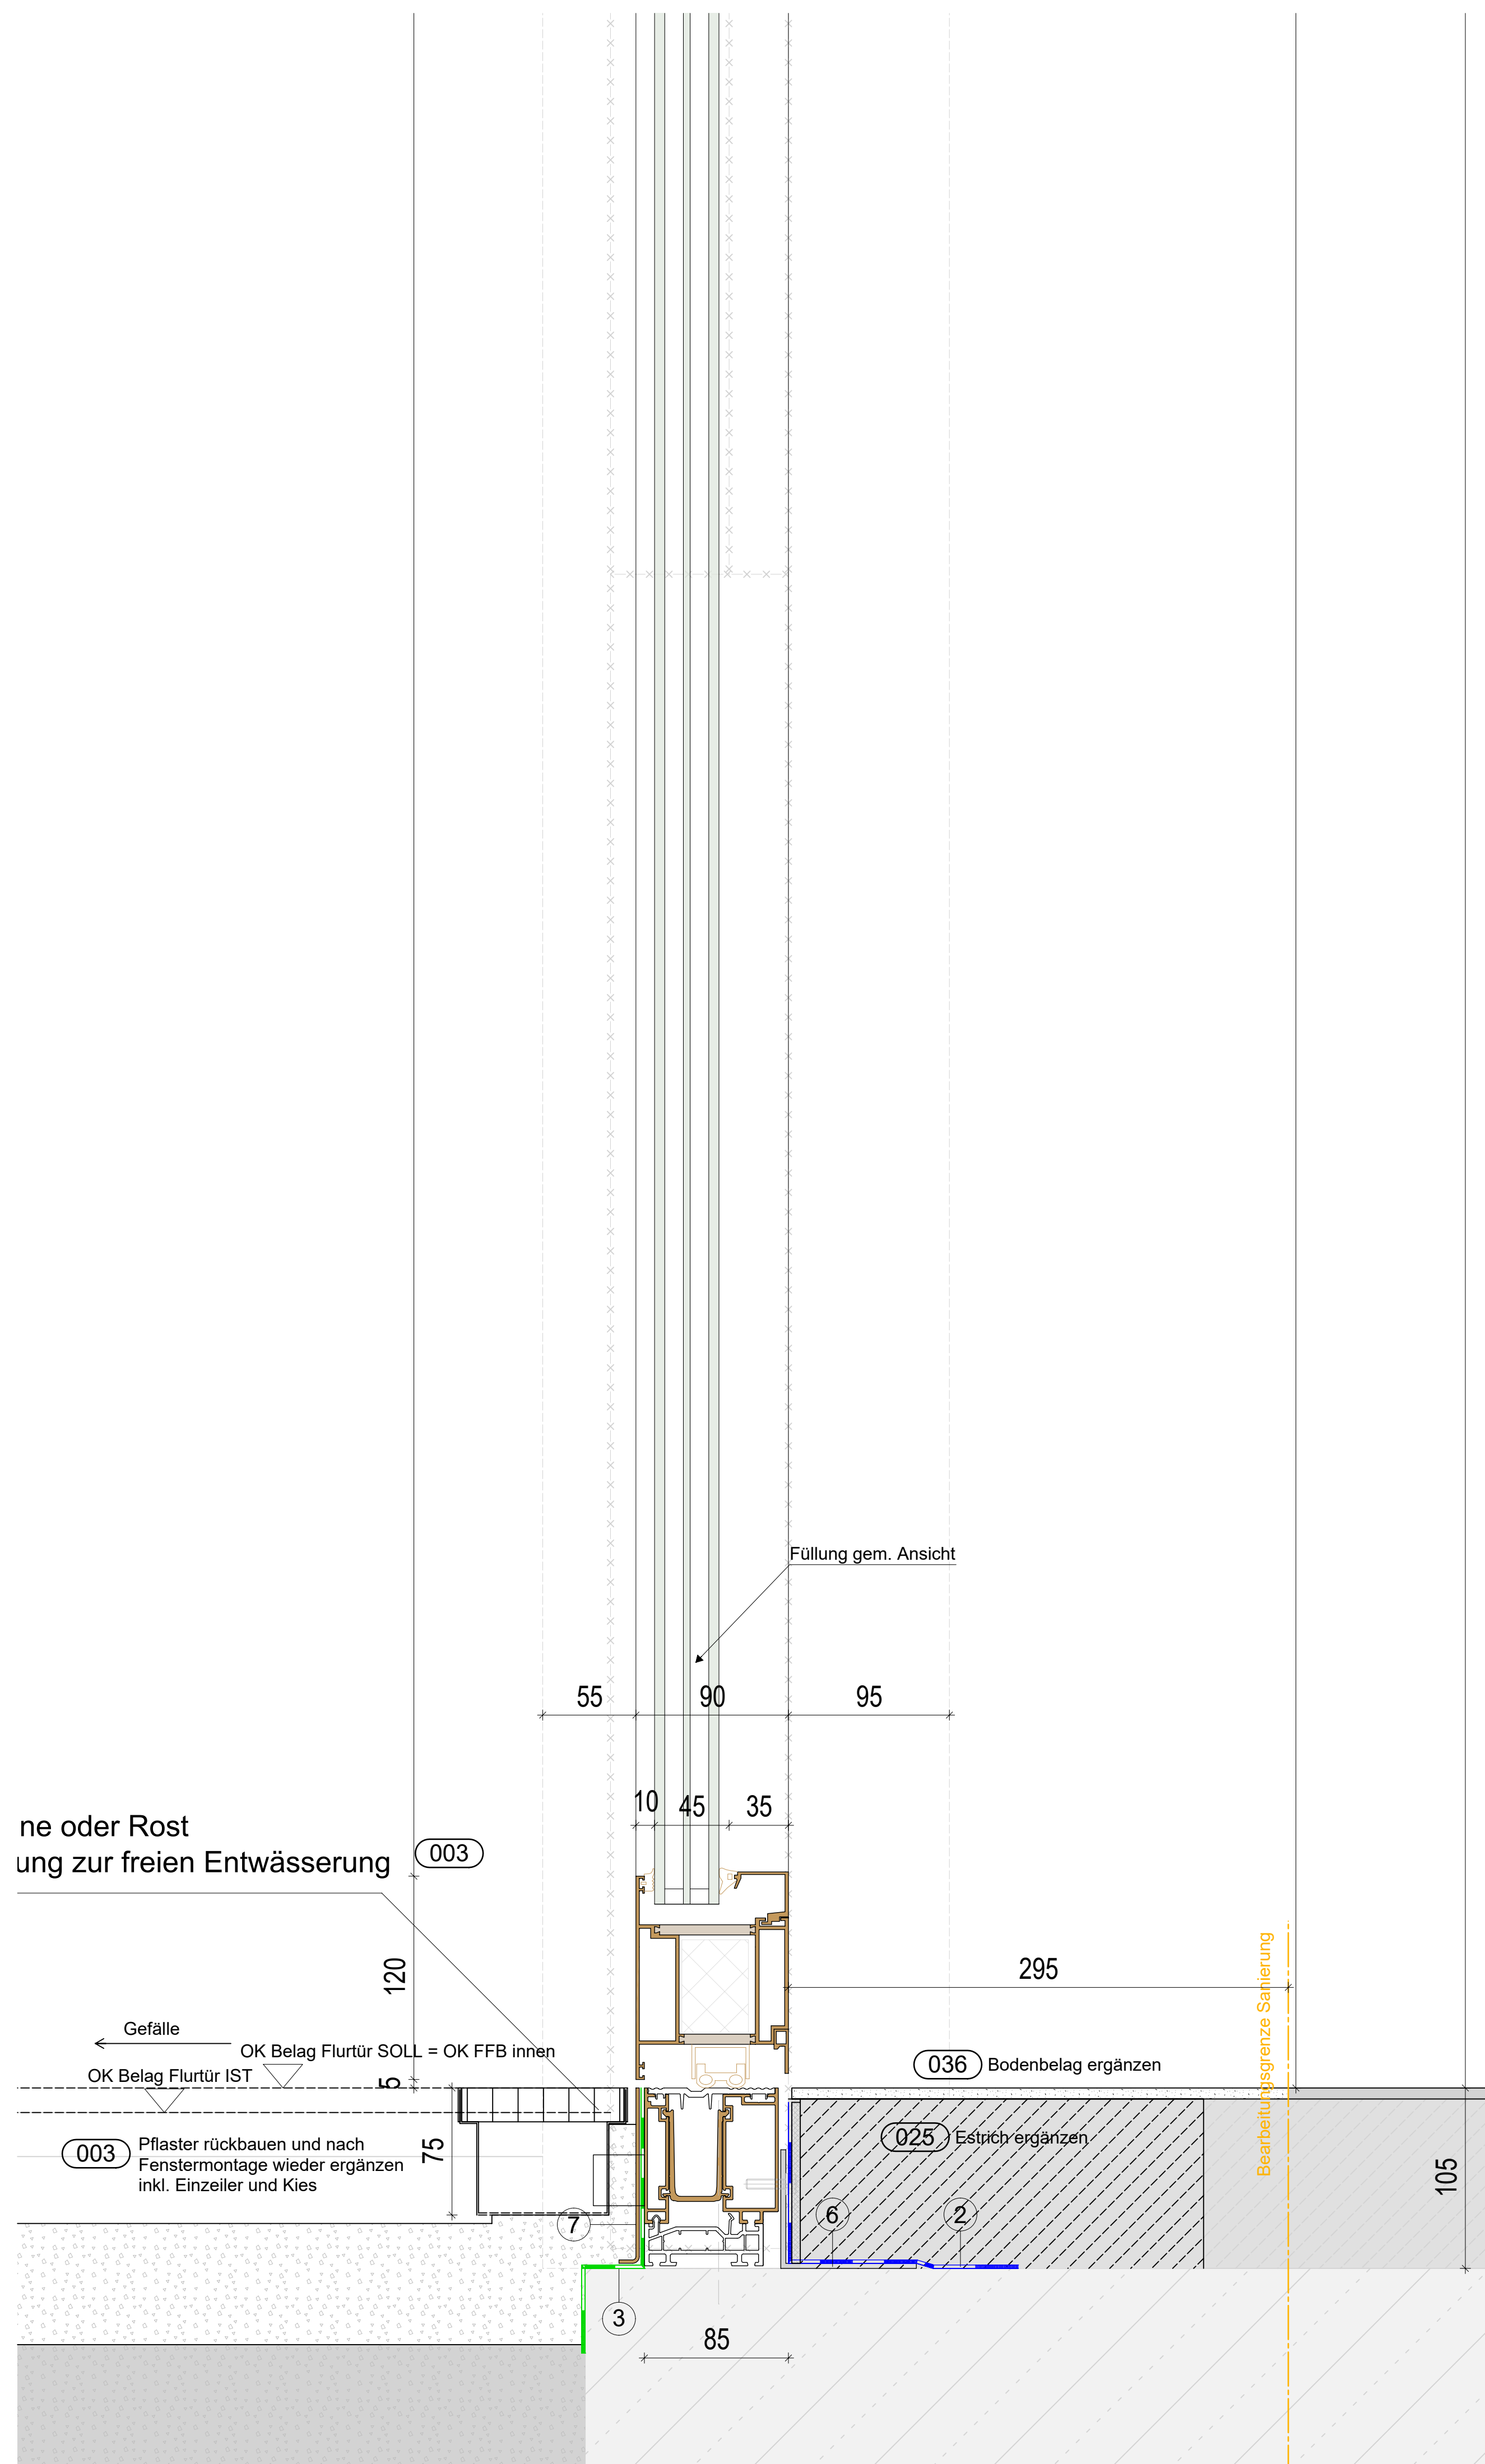

①	Bestand	①4	Verglasung
①	Aluminium Systemprofil	①6	Antrieb
②	EPDM Anschlussfolie dampfdicht	②0	Wärmedämmung (Mineralfaser kaschiert)
③	EPDM Anschlussfolie diffusionssoffen	②1	abhängende Gitterdecke
④	Wärmedämmung (Mineralfaser)	②2	Stahlkonstruktion mit runder Deckenöffnung
⑤	Wärmedämmung (EPS/XPS)	②3	Dampfbremse selbstklebend
⑥	Stahlblech, verzinkt	②4	Gefälledämmung (Mineralfaser), druckfest
⑦	Alublech, Oberfläche nach LV	②5	Folienabdichtung
⑧	Alublech, Oberfläche natur	②6	Extensive Dachbegrünung
⑨	Edelstahlblech, geschliffen	②7	Kiestreifen
⑩	Sonnenschutz/Verdunklung	②8	Stahlwinkel zur Lagerisierung während Abriss Y1003 + Montagekonsole für Stahlkonstr. nach stat. Erfordernis
⑪	Führungsschiene Sonnenschutz/Verdunklung		
⑫	Dauerel. Versiegelung		
⑬	Befestigung nach stat. Erfordernissen und Wahl des AN		

①03	Leistung Gewerk Rohrbauarbeiten
①21	Leistung Gewerk Dachdecker/ Dachabdichtung
①26	Leistung Gewerk Außentüren
①31	Leistung Gewerk Metallbauarbeiten Fassade
①31b	Leistung Gewerk Metallbauarbeiten Gitterrostdecke
①39	Leistung Gewerk Putz/ Maler
①40	Leistung Gewerk Elektro/ HLS

Schnitt 3-3
Untergeschoss Ebene 0

PROJEKT: 22102 Kreisberufsschulzentrum Aalen		
BAUHERR: Landratsamt Ostalbkreis Stuttgarter Str. 41, 73430 Aalen		
BAUORT: Kreisberufsschulzentrum Aalen Steinbeisstraße 6, 73430 Aalen		
ERSTELLT AM: 16.04.2026	GEÄNDERT AM:	PLOTTDATUM: 18.08.2026
		GEZEICHNET: dr/mf
		GEPRÜFT: xx
		MAßSTAB: 1:2,5 (A0)
PLAN-NR.: 22102_FP_8739_DTV_Fassade_E0_Schnitt3		