
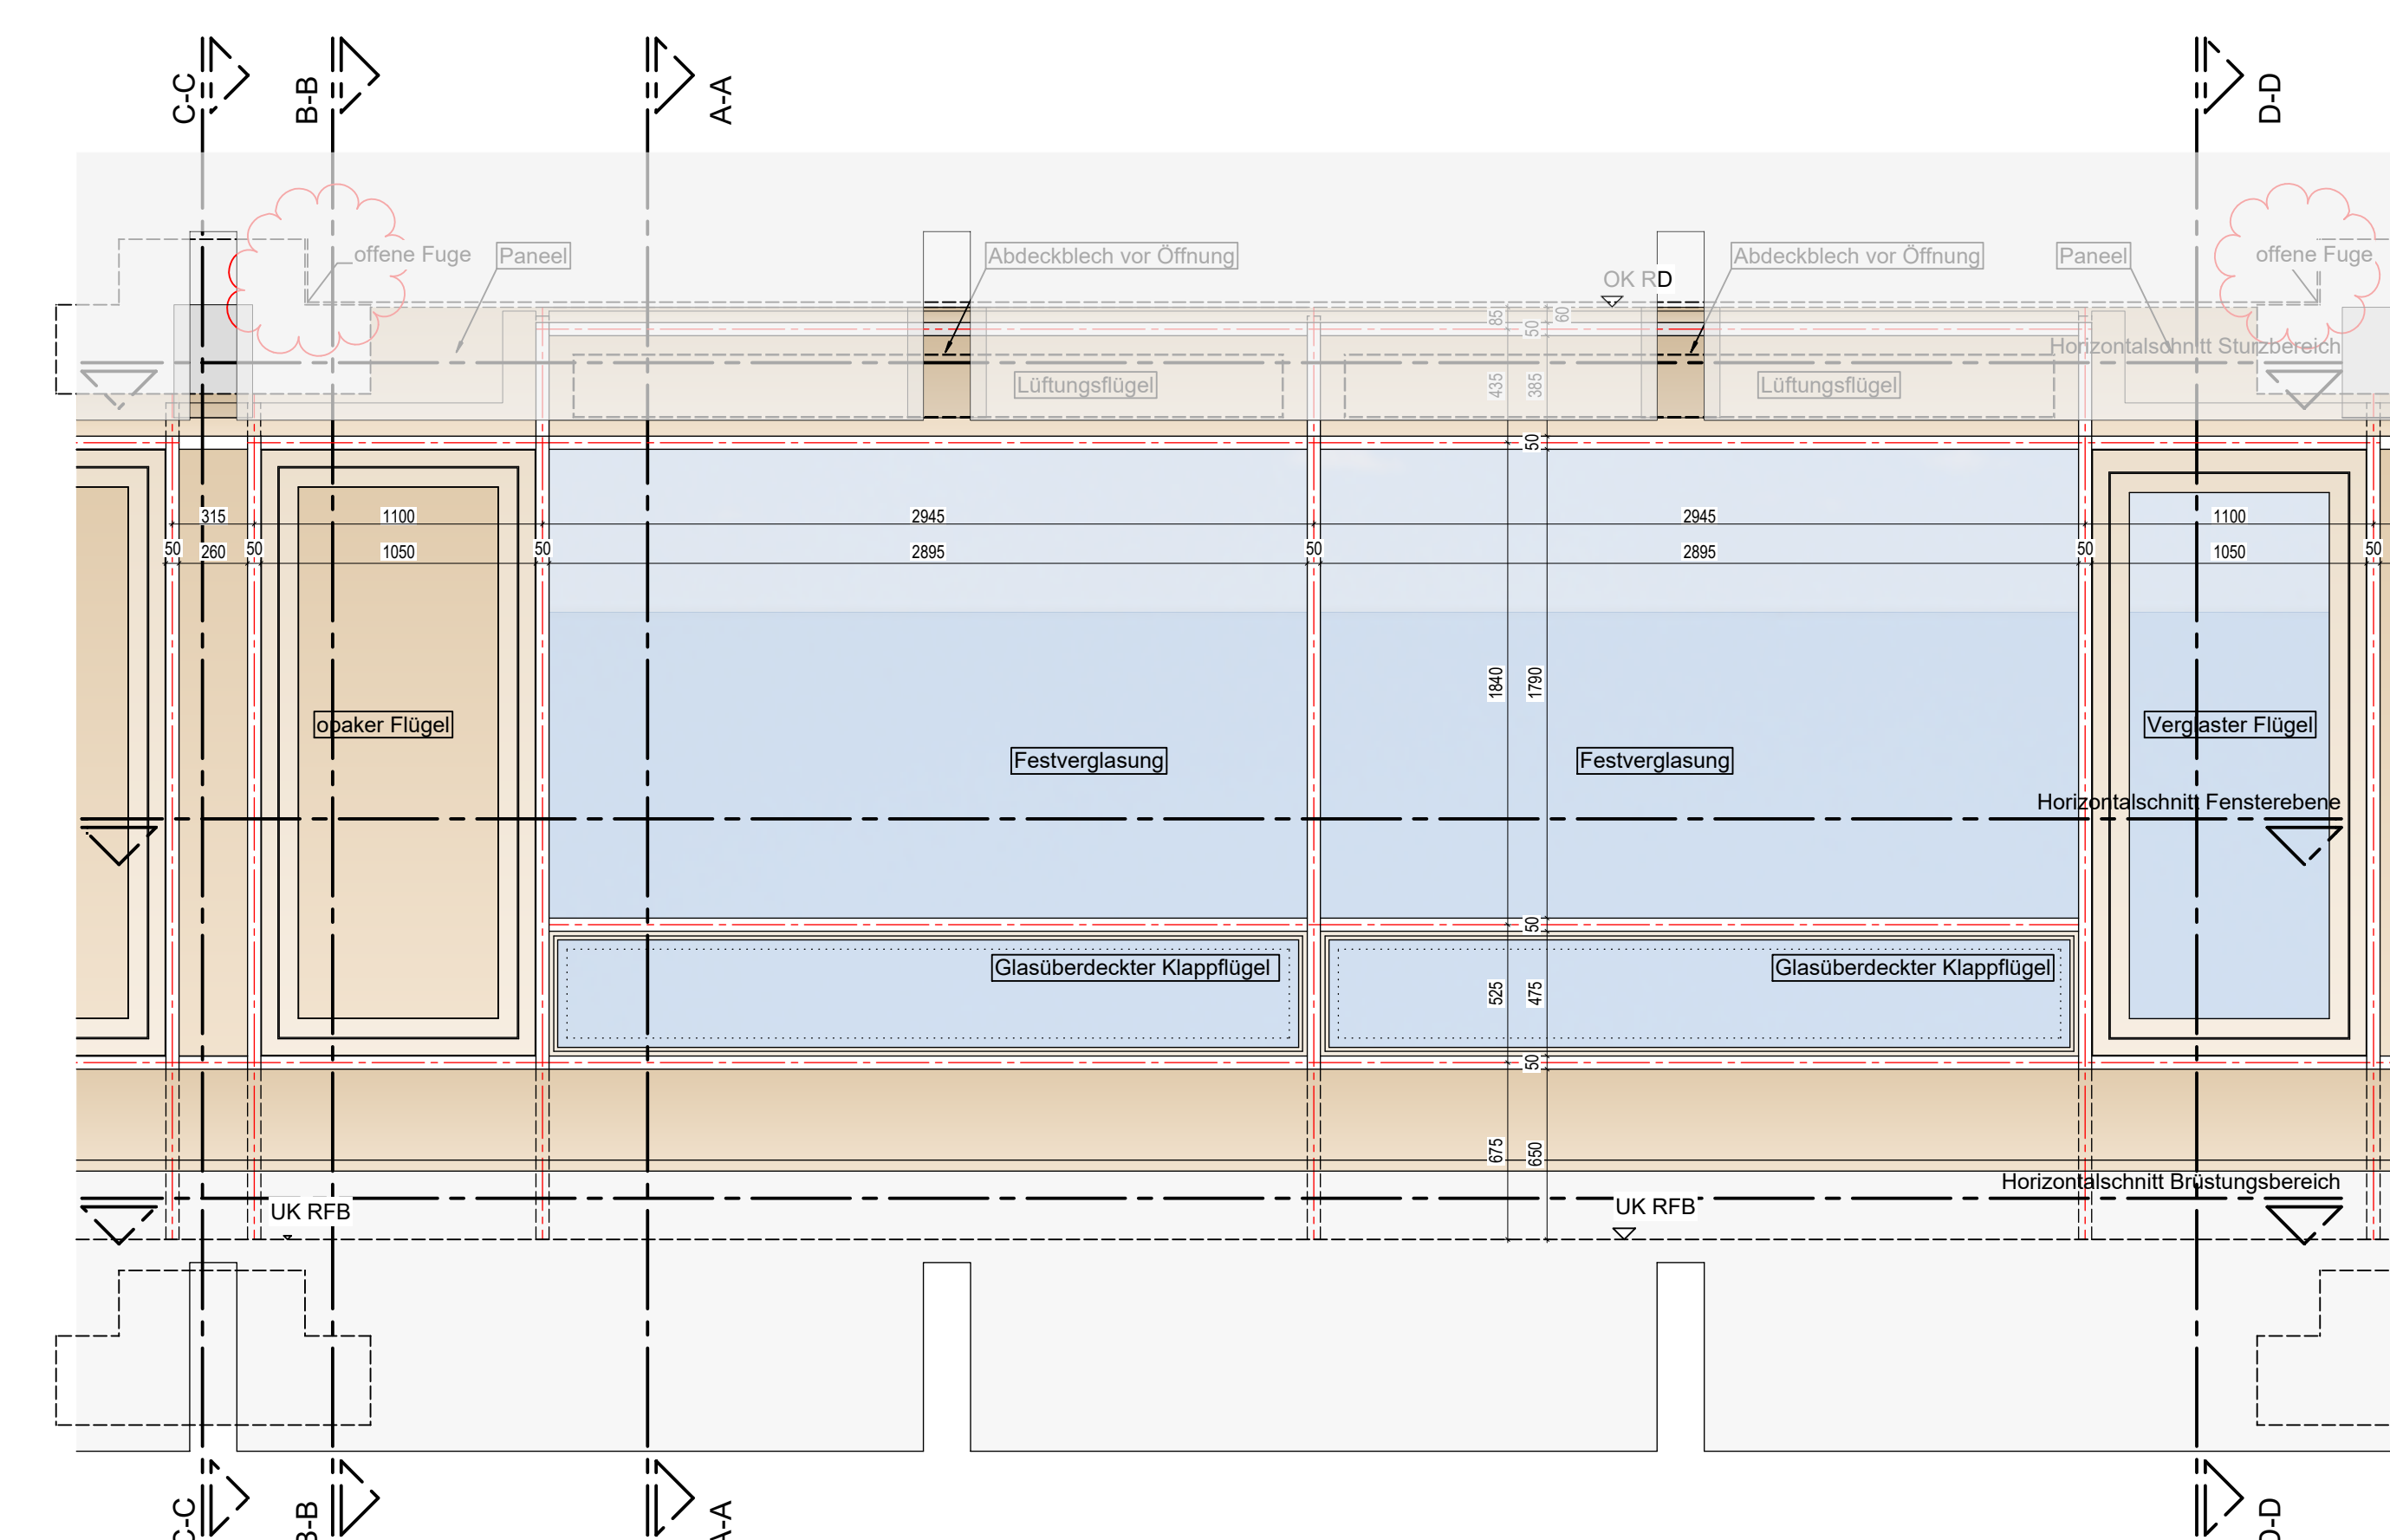
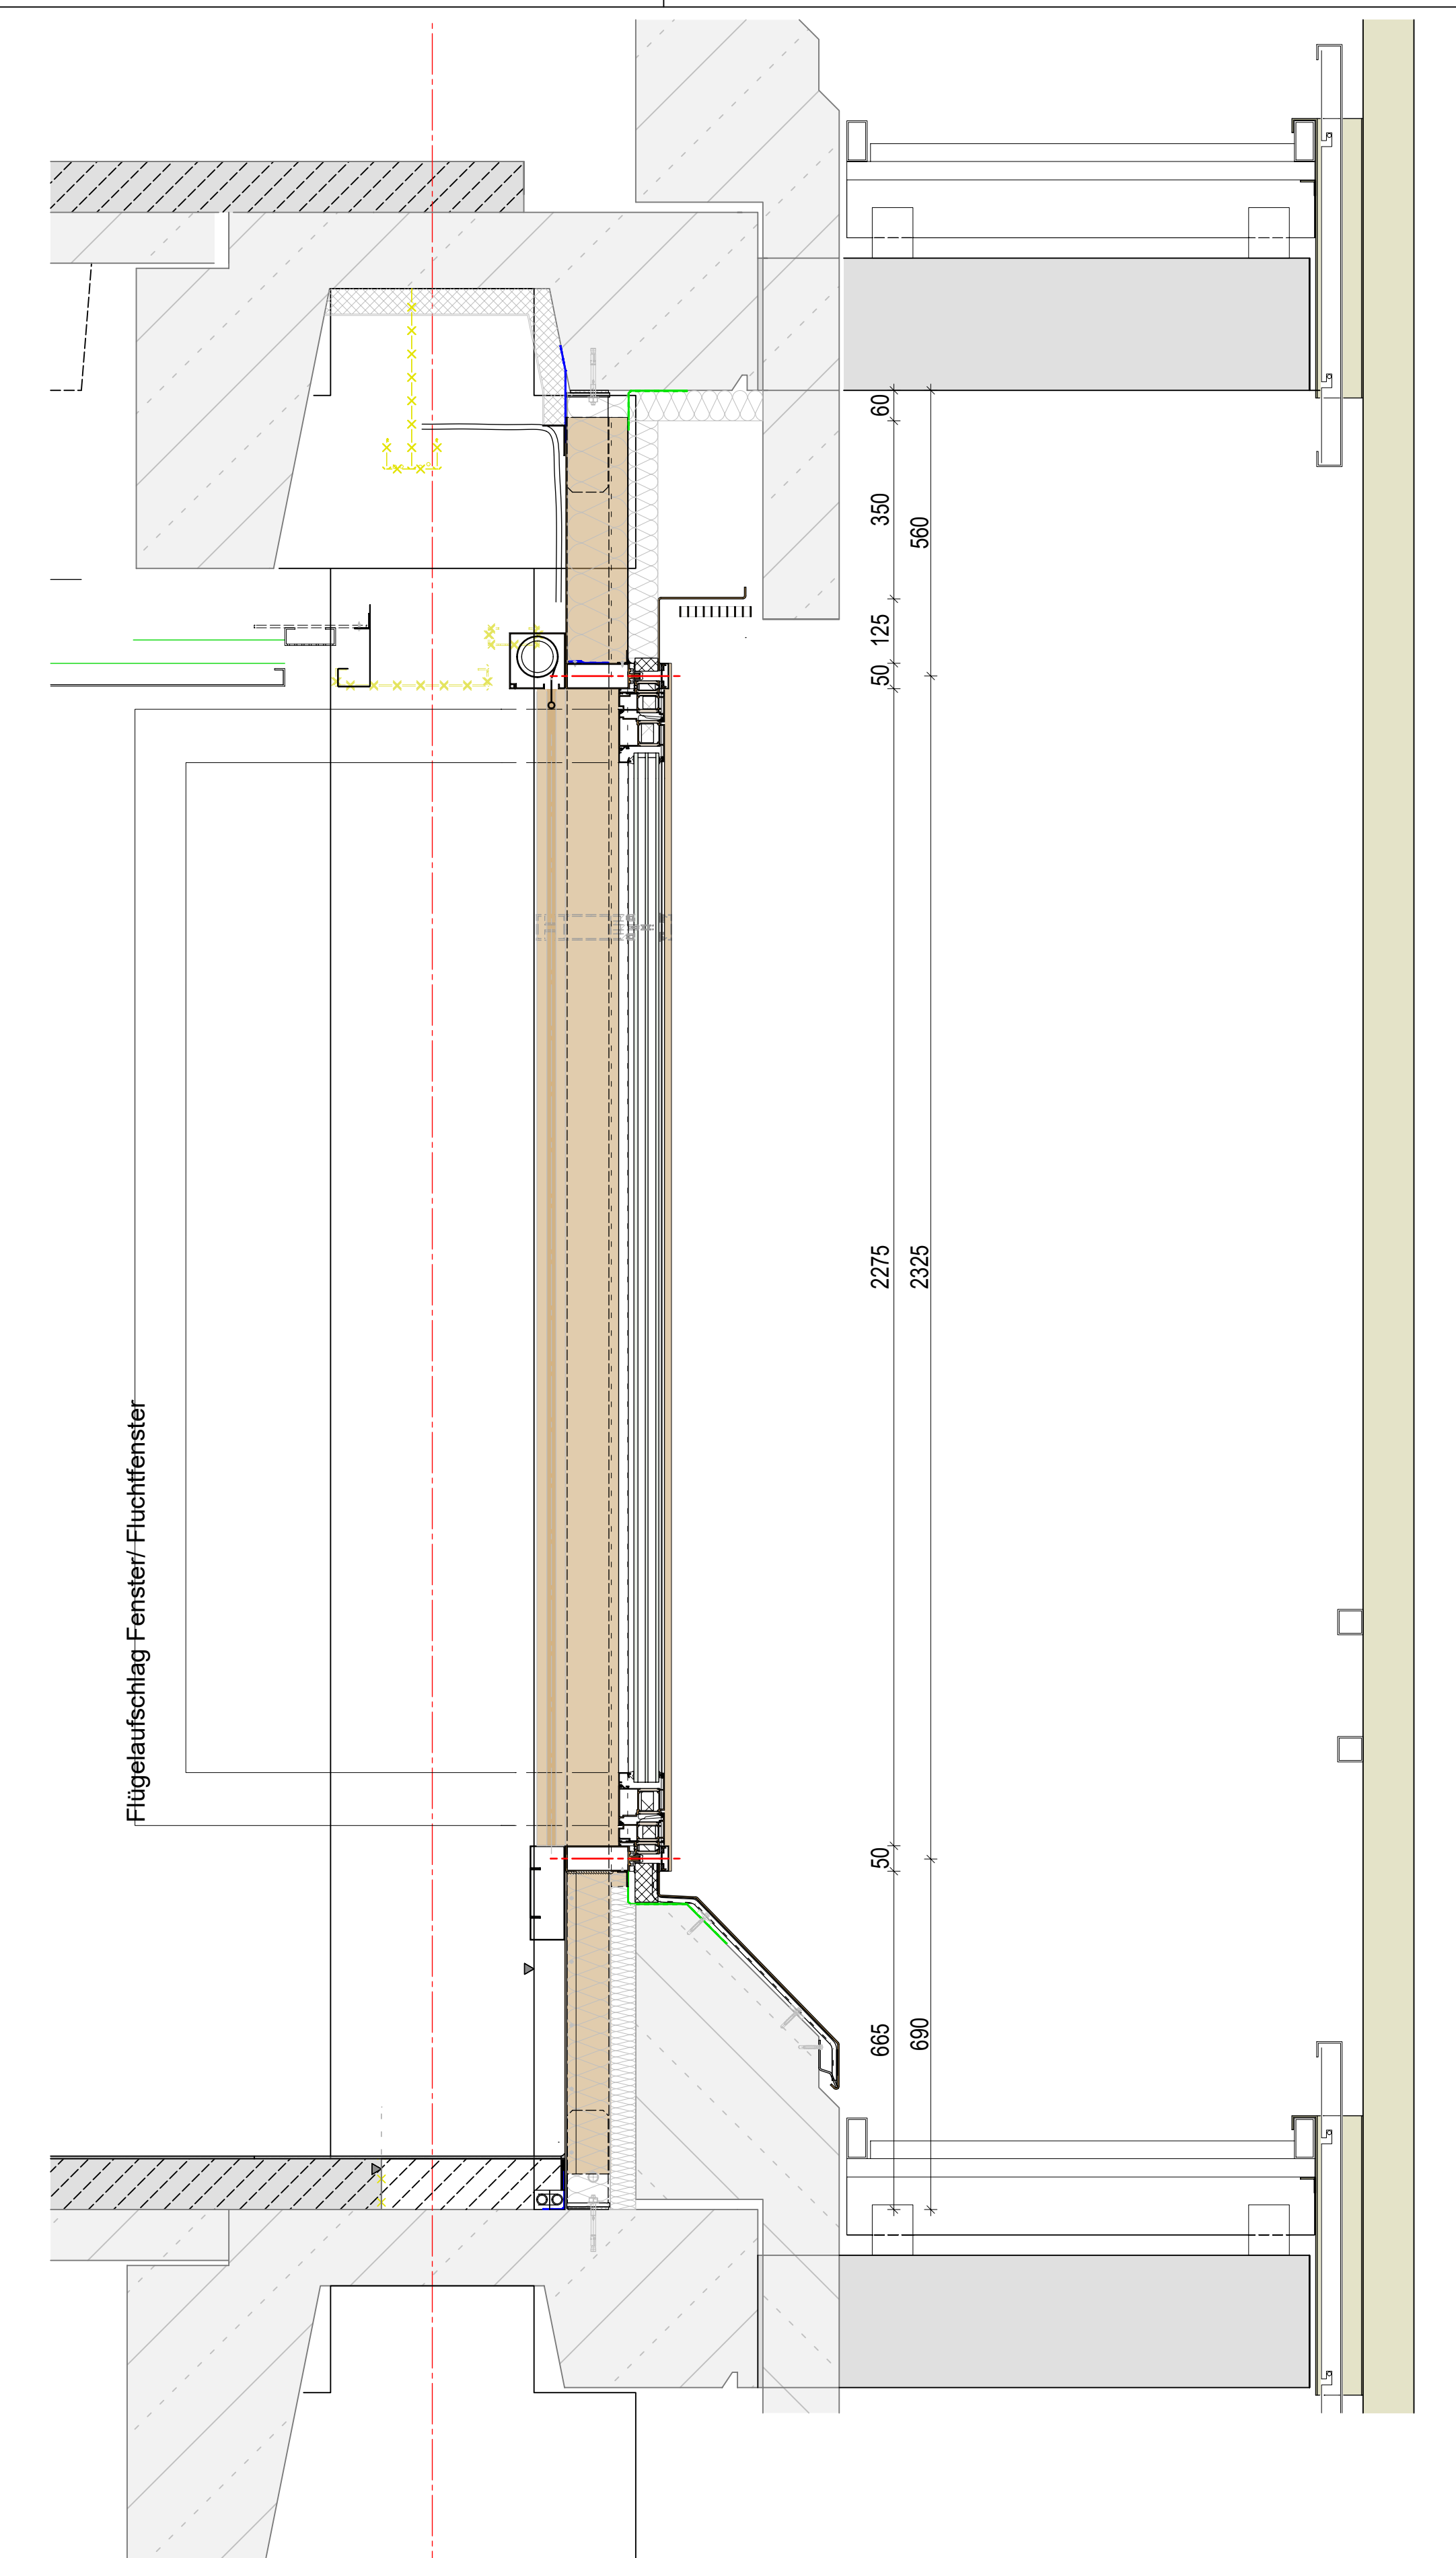
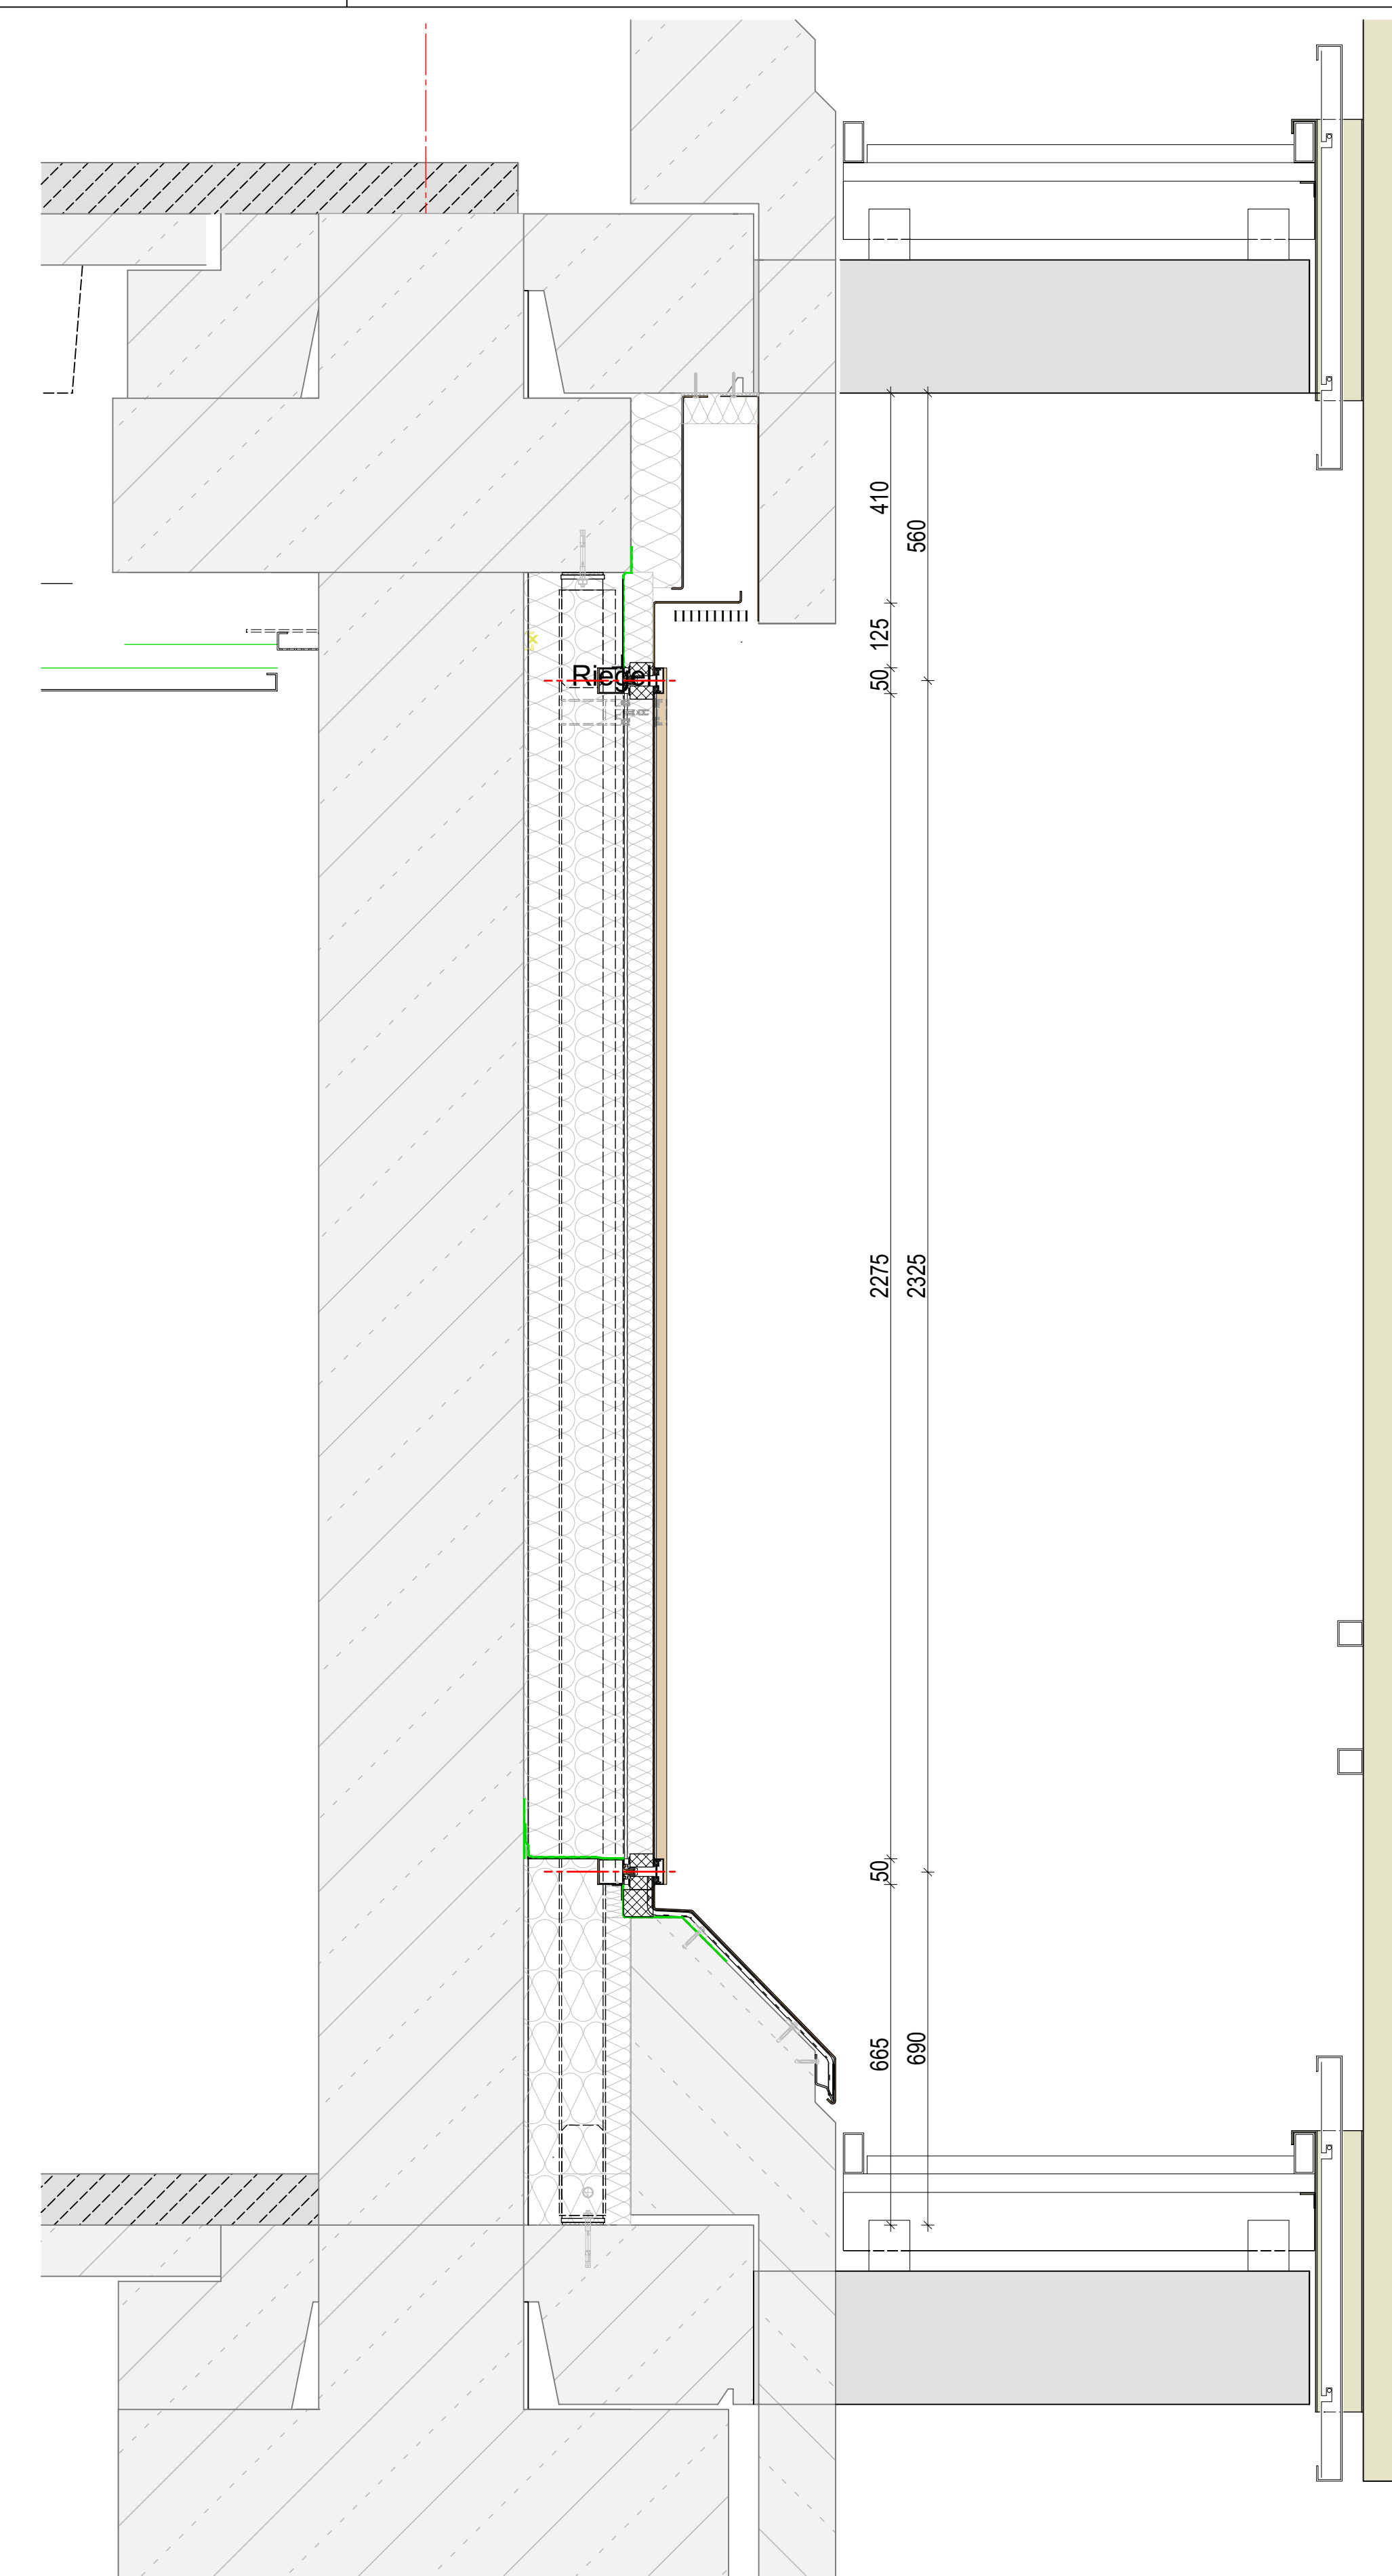
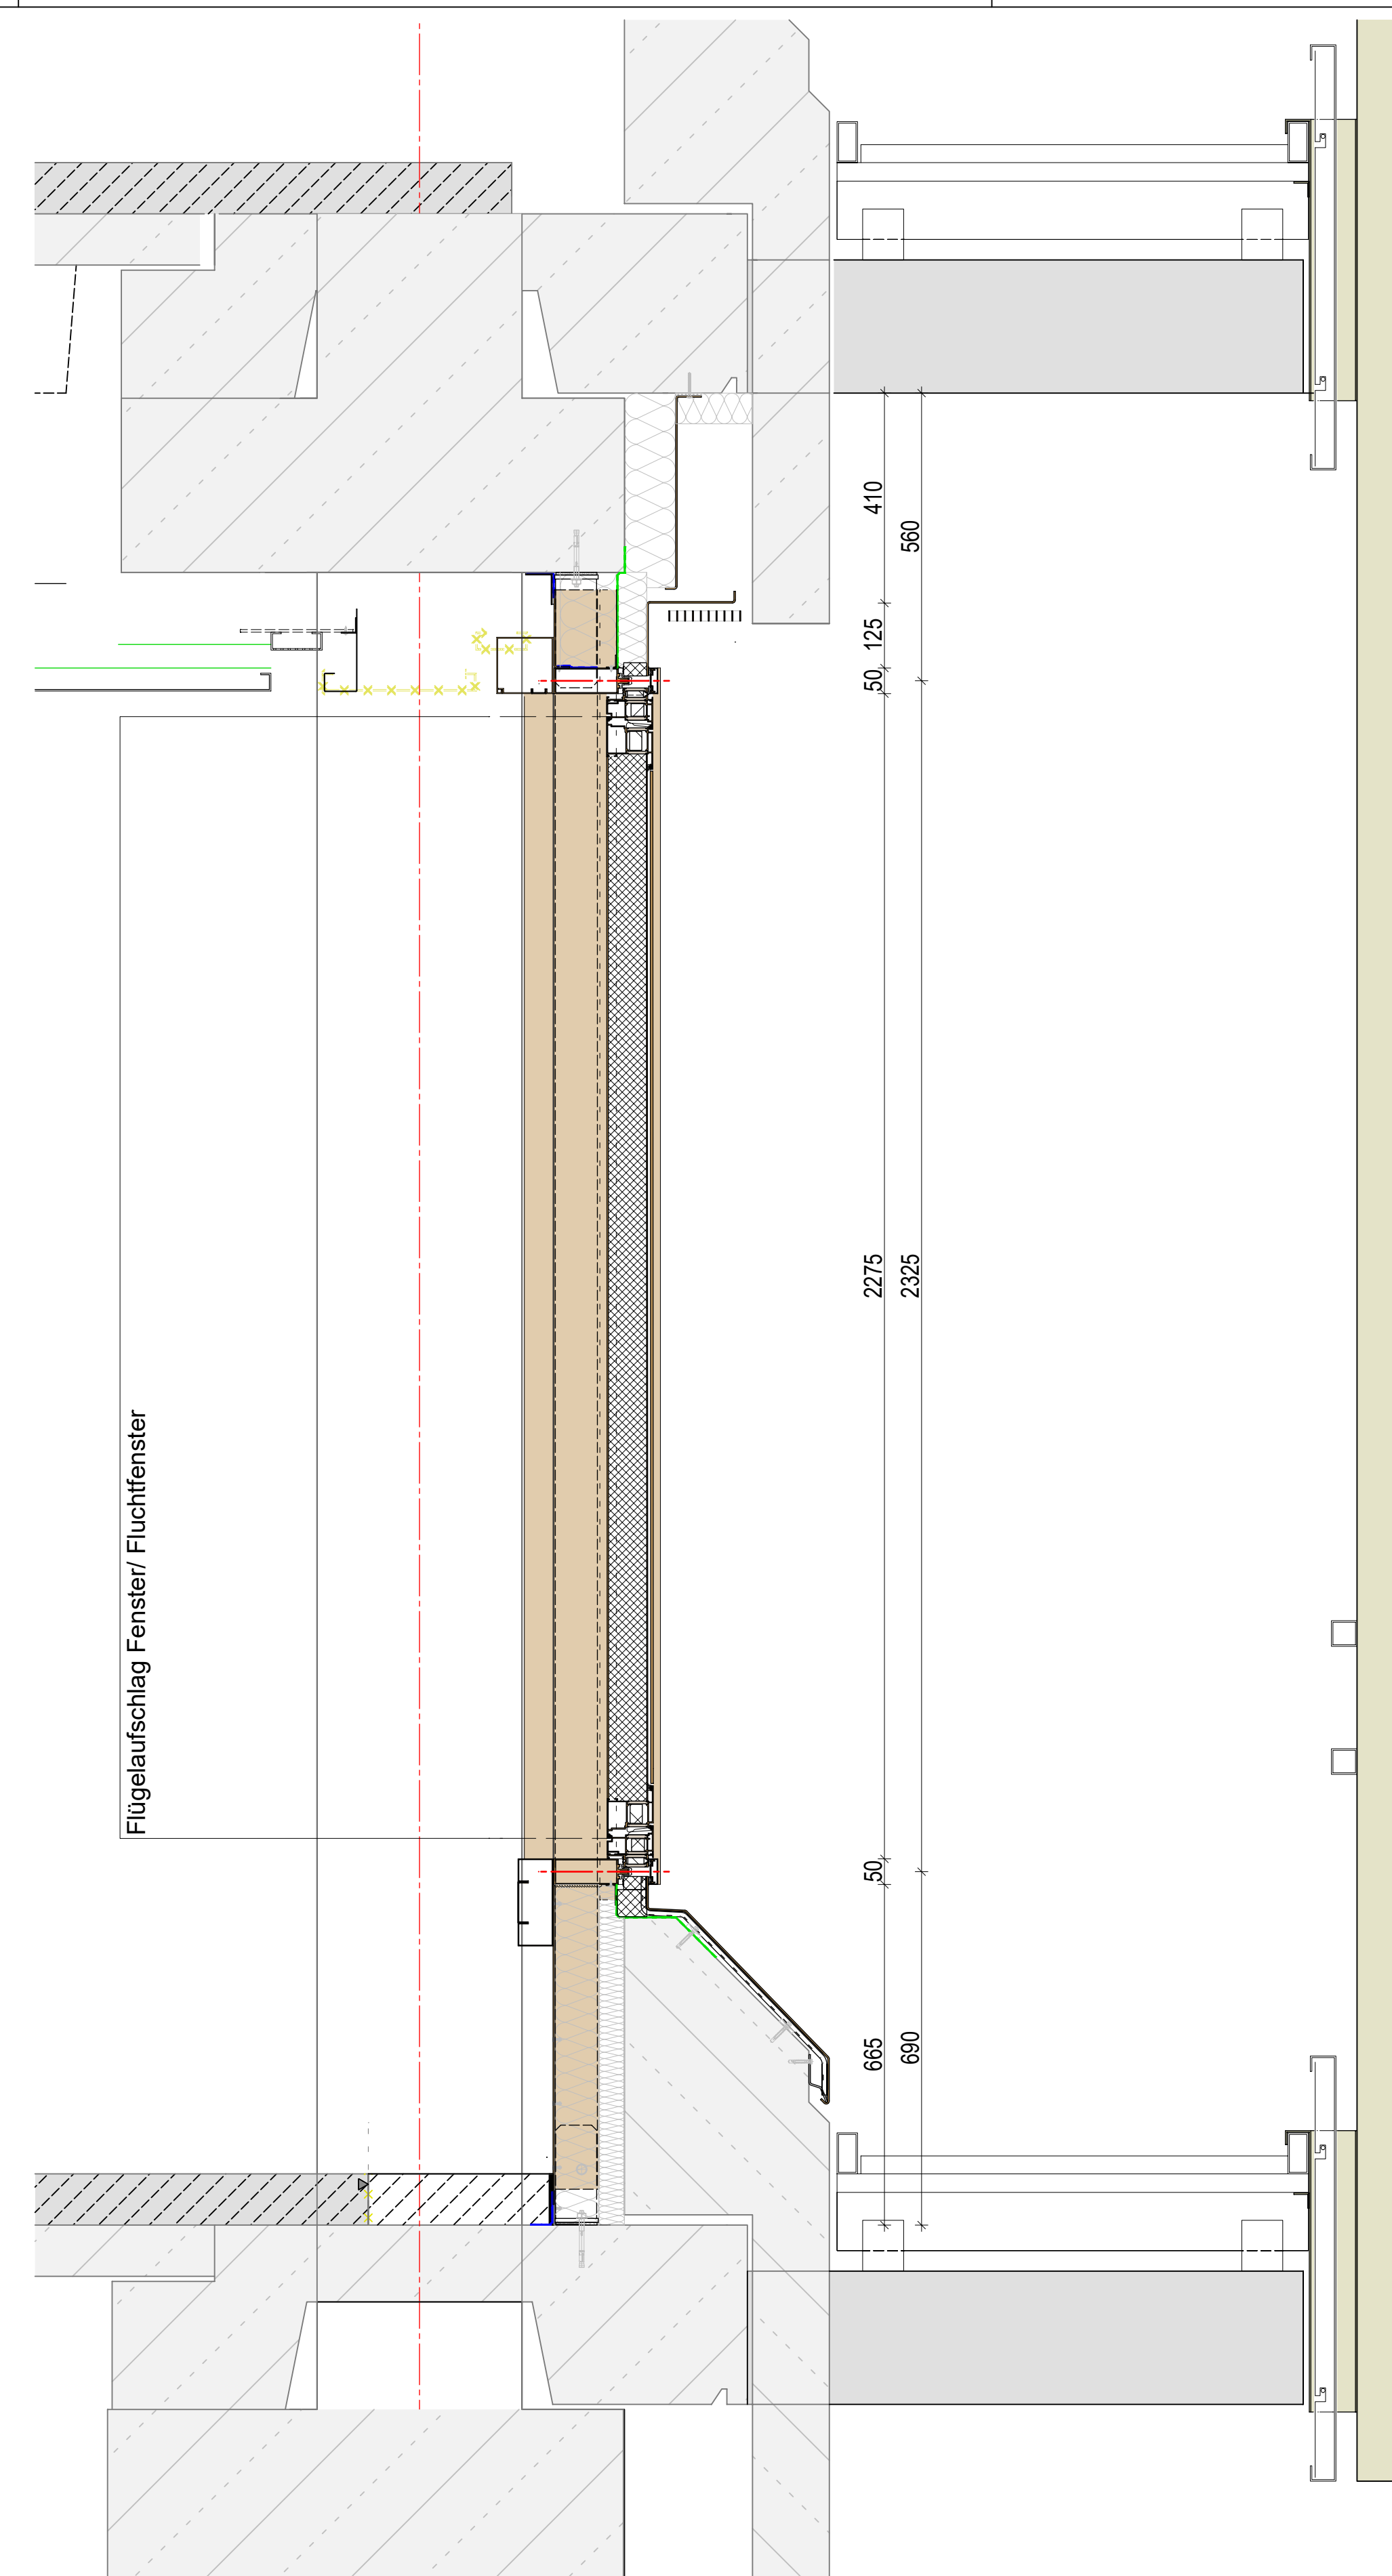


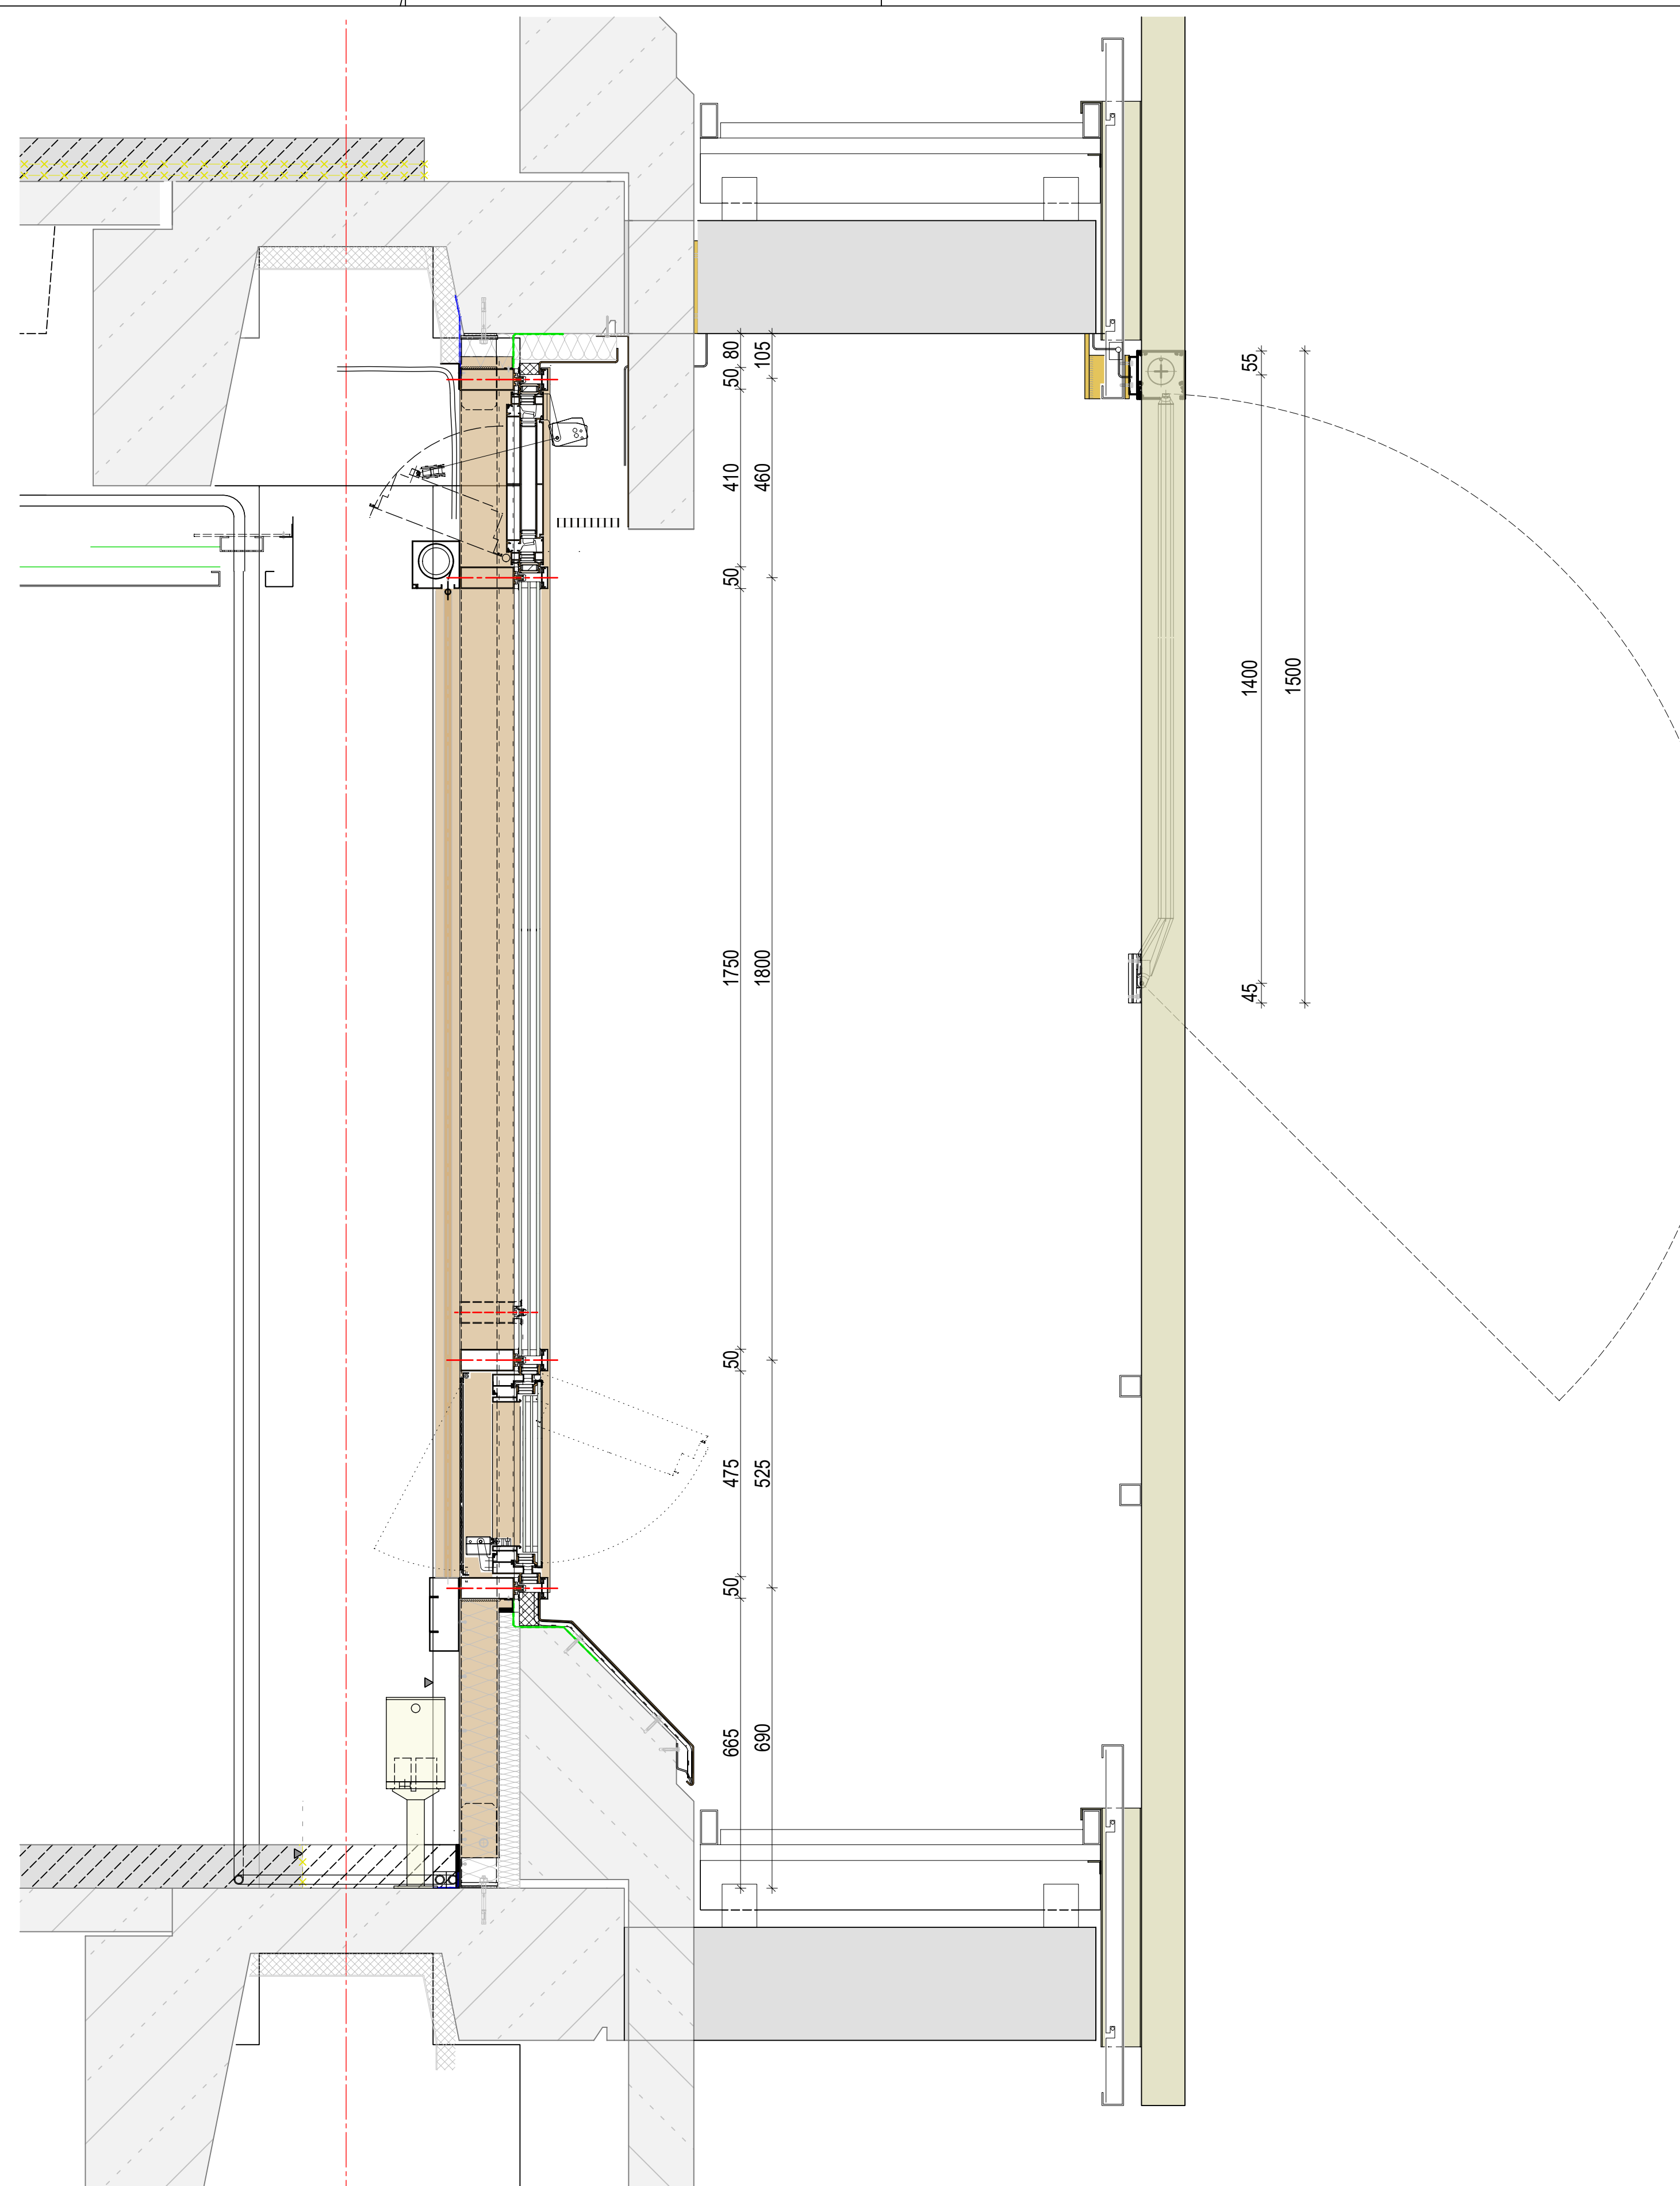

LV-Unterlage

PHASE	ÜBERSICHT		FASSADENPLANUNG	
INHALT	Kreisberufsschulzentrum Aalen			
	Übersichtsplan Standardschnitte			
PROJEKTDATEN	PROJEKT: 22102 Kreisberufsschulzentrum Aalen			
	BAUHERR: Landratsamt Ostalbkreis Stuttgarter Str. 41, 73430 Aalen			
	BAUORT: Kreisberufsschulzentrum Aalen Steinbeisstraße 6, 73430 Aalen			
	ERSTELLT AM: 23.02.2026		GEANDERT AM: ____	
			PLOTTDATUM: 17.09.2026	
			GEZEICHNET: cr/dr/mf	
			GEPROFT: XX	
			MAßSTAB: 1:10(A0+)	
	PLAN-NR.:		22102_FP_8600_DTV_UE_Schnitte	
HfB – 841 / 1189 (1.00m²) Allplan 2018				