
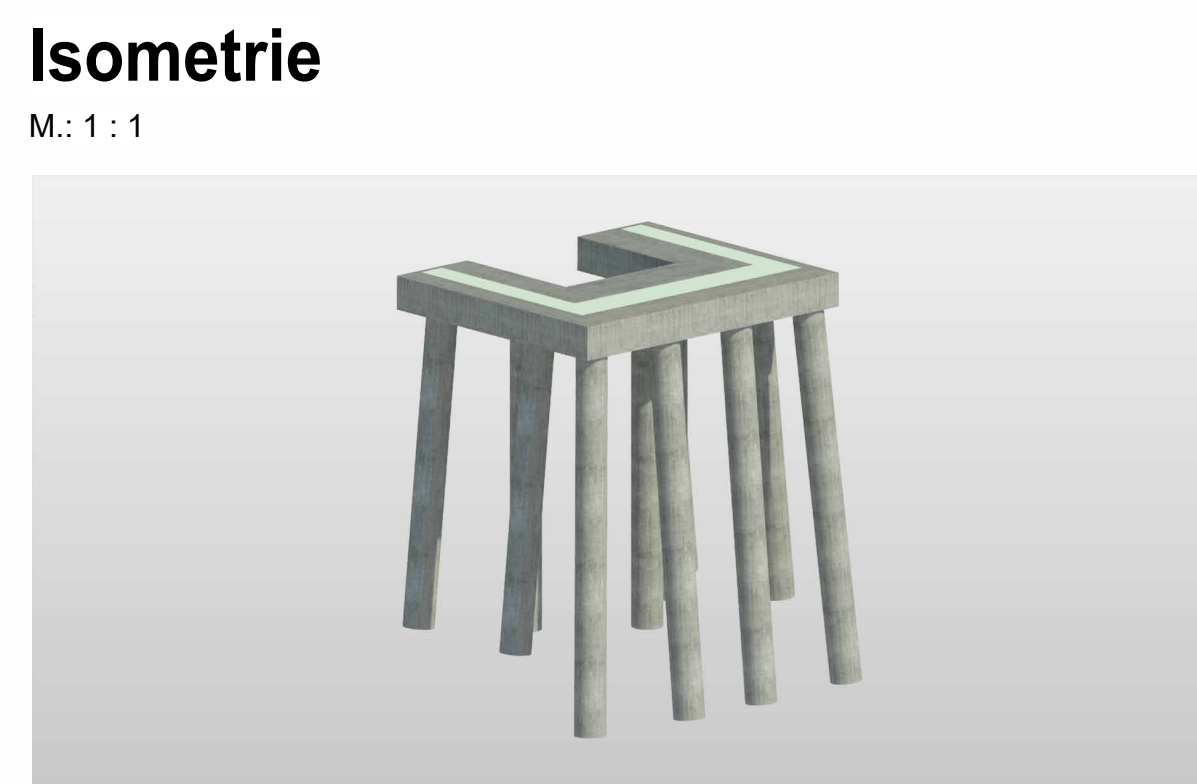
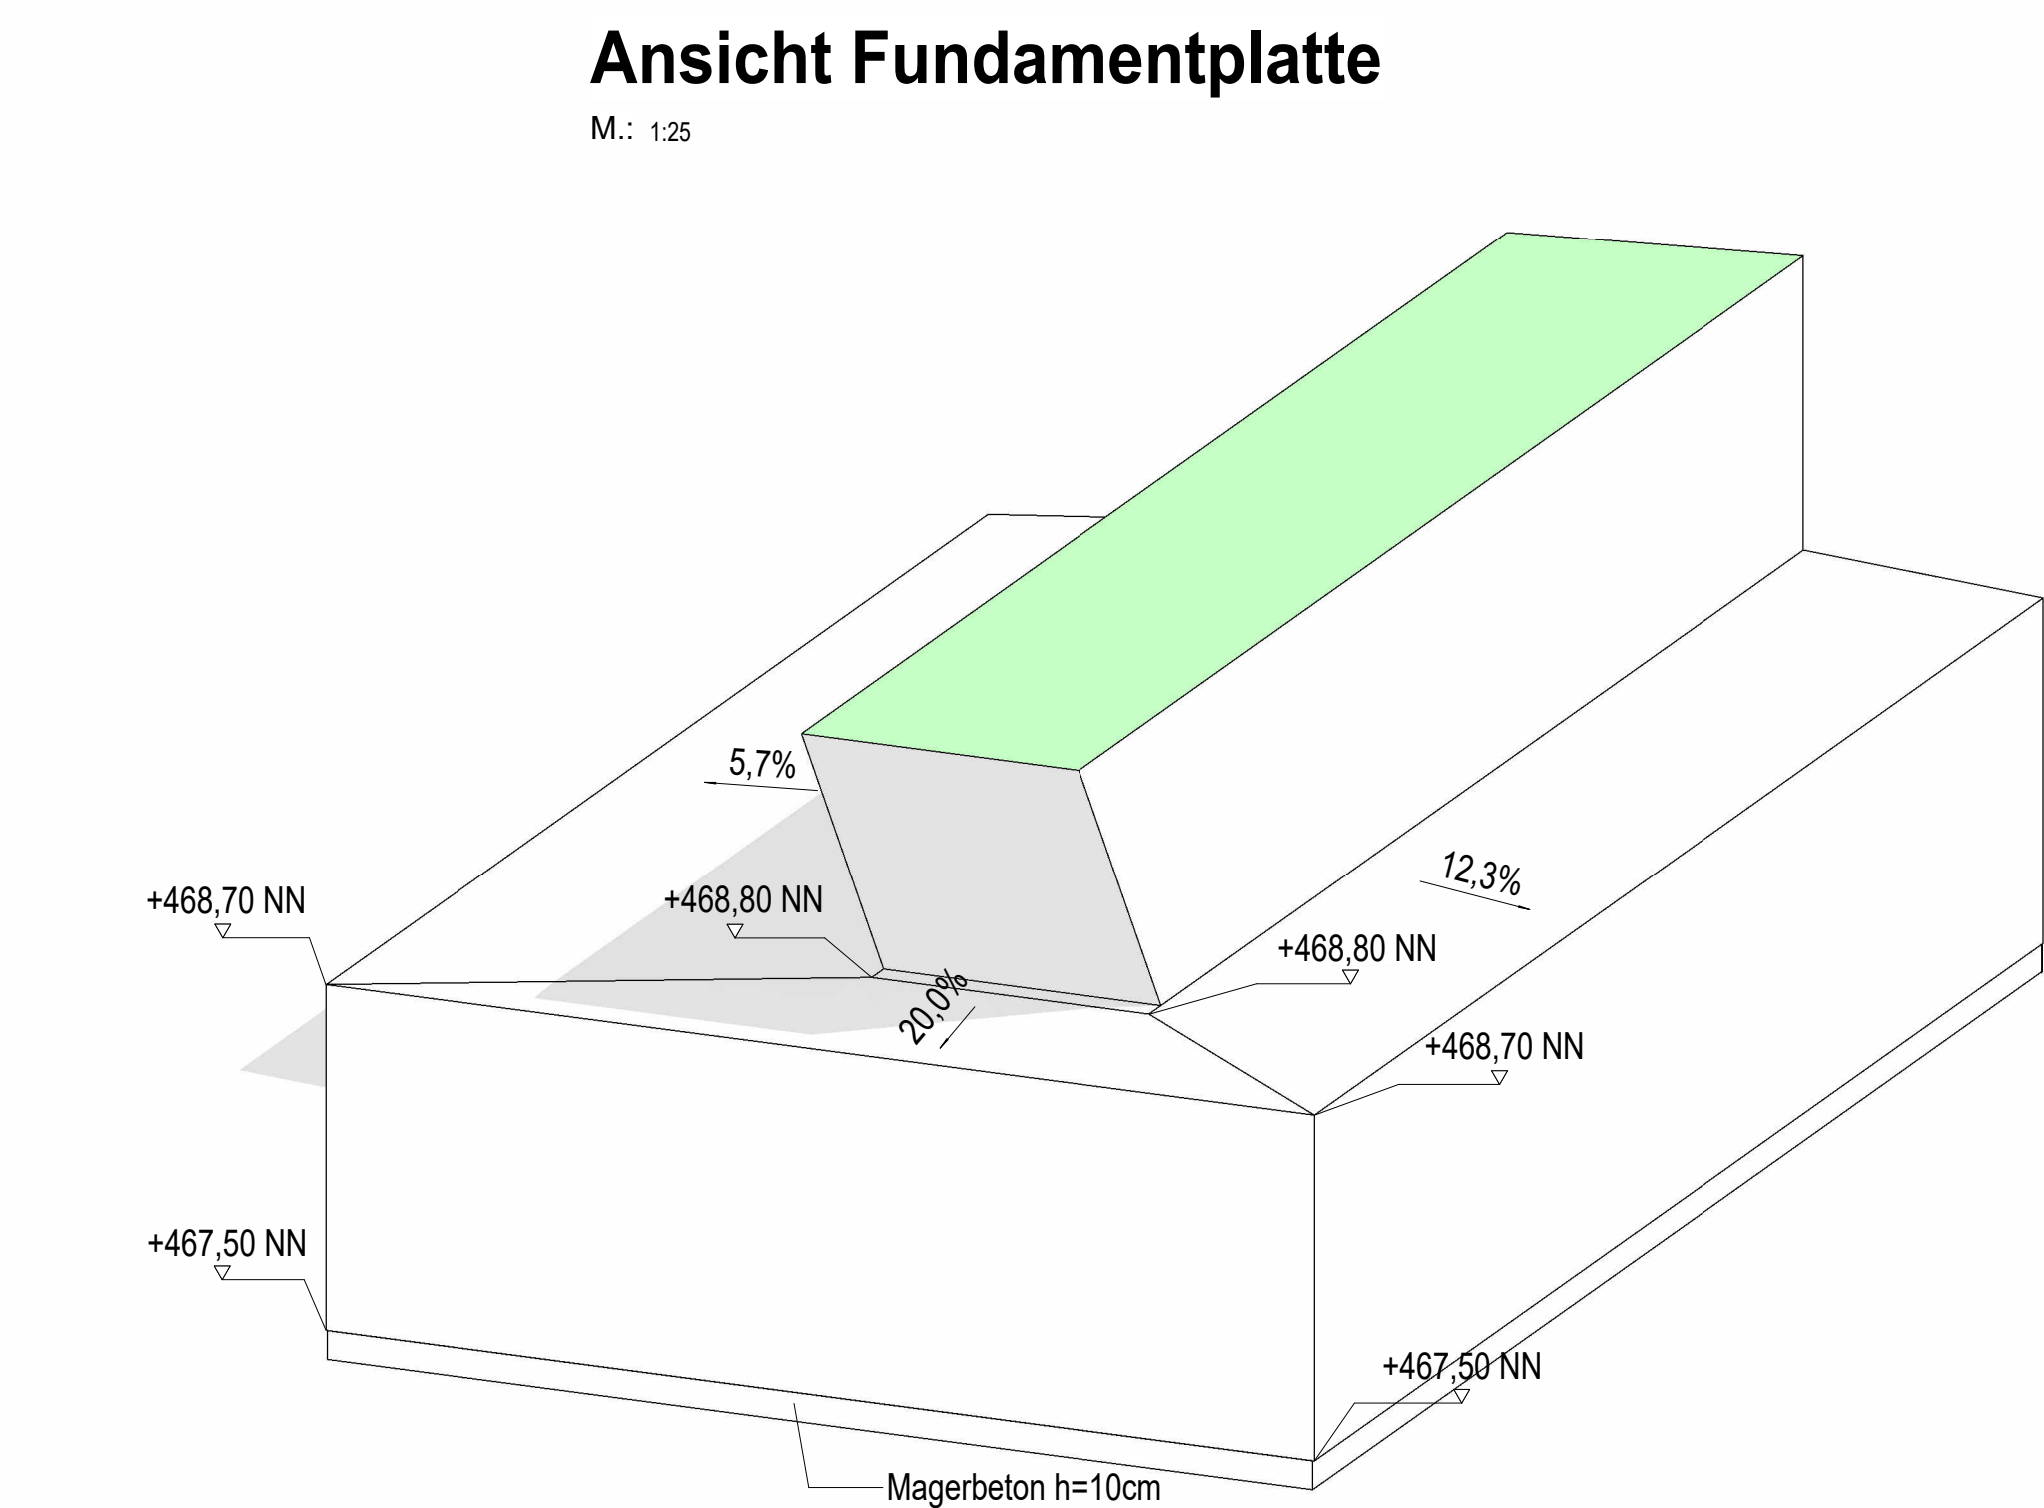


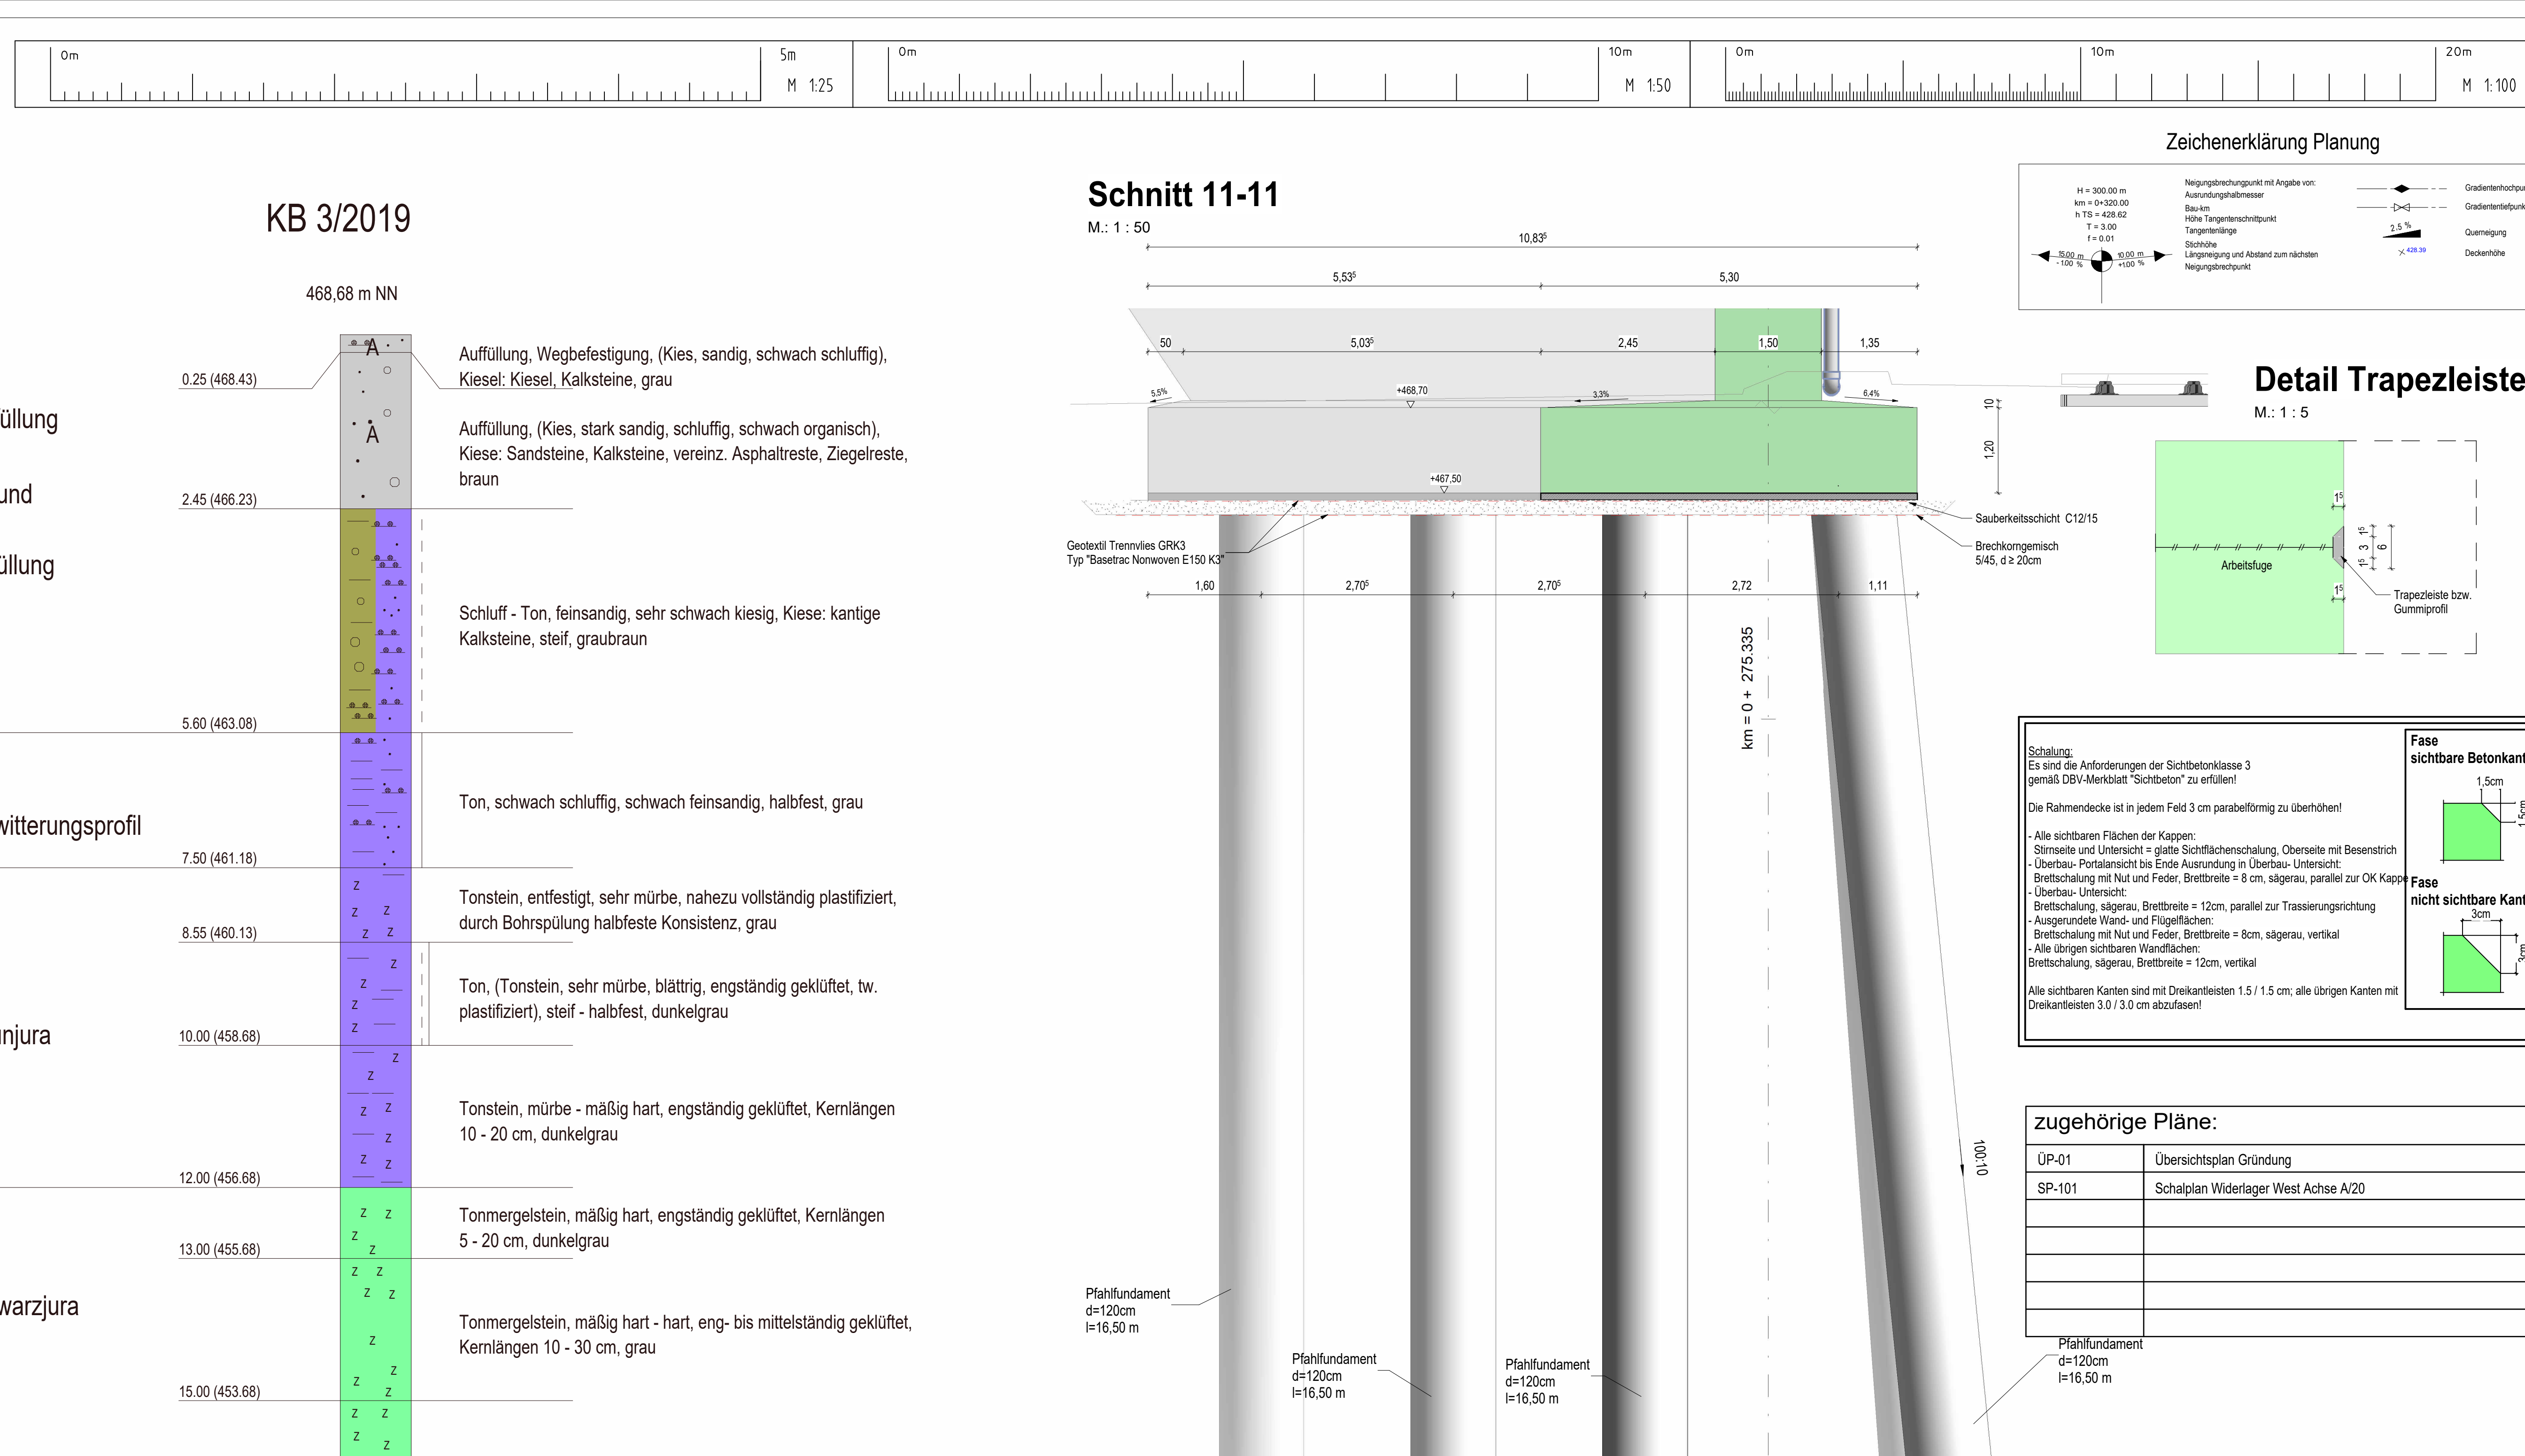

Bodenkennwerte								
	Bodenart	γ	φ	δ	E_o, E_c	$tg \sigma s$	$zul \sigma s$	c'
Hinterfüllung								

Bauwerk		Stahlbeton	Spannbeton	Stahl	Verbund ²⁾
Bauart:					
Brückenkategorie		DIN EN 1991-2+NA / LM1			
Anzahl der LKW-Fahstreifen		2			
Anzahl LKW pro Jahr je LKW-Fahstreifen		$0,125 \times 10^6$			
Belwert der Verkehrsart Q		1,0			
Belwert der Oberflächenrauigkeit		1,2			
Müllfahrlasterklasse		--			
Einzelstzulassungen	(*)	18,33-18,390-21,84-15,46m			
Gesamtänge zw. Endauflager	(*)	76,62m			
Lichte Weite	(.)	16,78-17,40-20,34-13,91m			
Kleinste Lichte Höhe		≥ 6,20m			
Kreuzungswinkel		100 gon			
Breite zw. Geländern / Brüstungen		11m			
Brückenfläche		836m ²			

Landratsamt Ostalbkreis			Bauwerksnummer
Geschäftsbereich Verkehrsinfrastruktur		OSTALBKREIS	7126 745
Straße:	K3335 (neu)		
Streckenbezeichnung:	Verbindung K3320 - Goldshöfe		
Gemarkung:	Hofen / Schwabsberg		

Zur Ausführung freigegeben/Gesehen
Landratsamt Ostalbkreis
Ellwangen, den _____