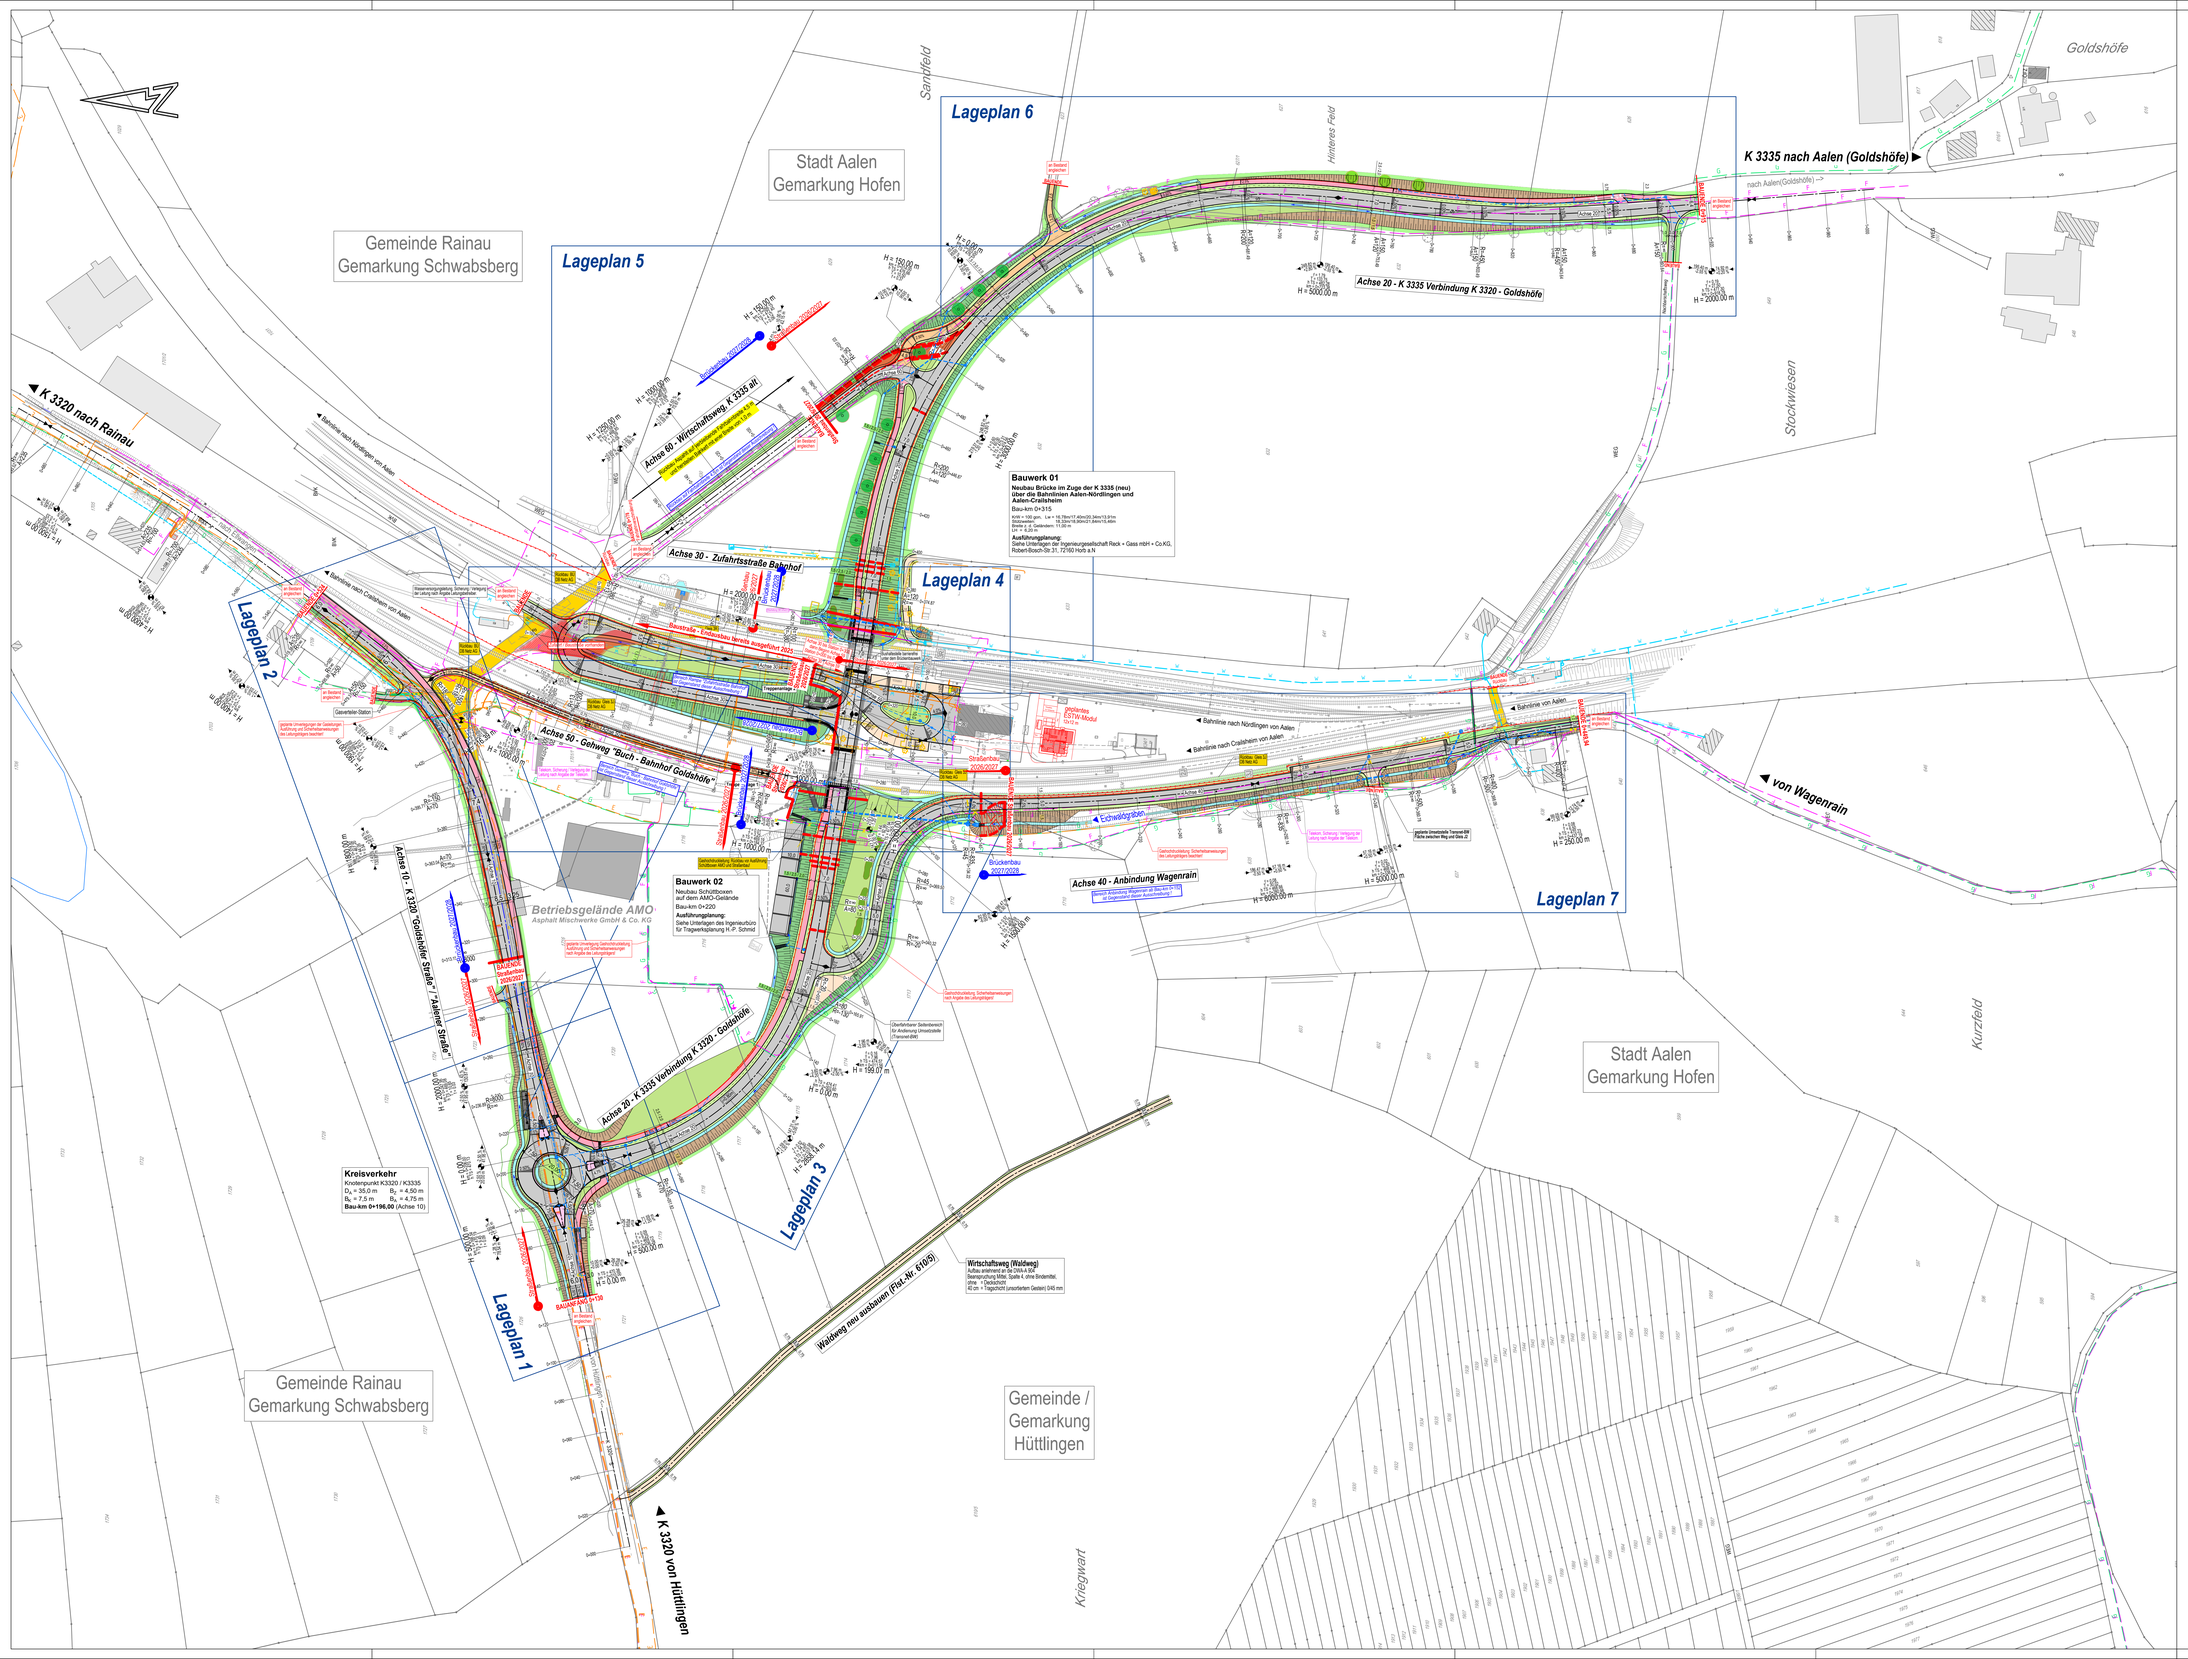
Lageplan 1
Lageplan 2
Lageplan 3
Lageplan 4
Lageplan 5
Lageplan 6
Lageplan 7
Stadt Aalen
Gemarkung Hofen
Gemeinde Rainau
Gemarkung Schwabsberg
Gemeinde / Gemarkung Hüttlingen
K 3320 nach Rainau
K 3335 nach Aalen (Goldshöfe)
K 3320 von Hüttlingen
von Wagenrain
Goldshöfe
Sanpfeld
Hinteres Feld
Stockwiesen
Kurzfeld
Kriegwart
Achse 20 - K 3335 Verbindung K 3320 - Goldshöfe
Achse 30 - Zufahrtsstraße Bahnhof
Achse 40 - Anbindung Wagenrain
Achse 50 - Gehweg "Buch - Bahnhof Goldshöfe"
Achse 60 - Wirtschaftsweg, K 3335 alt
Achse 10 - K 3320 "Goldshöfer Straße" / "Aalener Straße"
Achse 20 - K 3335 Verbindung K 3320 - Goldshöfe
Bauwerk 01
Neubau Brücke im Zuge der K 3335 (neu) über die Bahnlinien Aalen-Nördlingen und Aalen-Crailsheim
Bau-km 0+315
Bauwerk 02
Neubau Schattboxen auf dem AMO-Gelände
Bau-km 0+220
Ausführungsplanung:
Siehe Unterlagen des Ingenieurbüro für Tragwerksplanung H.-P. Schmid
Kreisverkehr
Knotenpunkt K3320 / K3335
D_a = 35,0 m B_2 = 4,50 m
B_e = 7,5 m B_u = 4,75 m
Bau-km 0+196,00 (Achse 10)
Wirtschaftsweg (Waldweg)
Waldweg neu ausbauen (Flst.-Nr. 610/5)
Betriebsgelände AMO
Asphalt Mischwerke GmbH & Co. KG
Brückenbau 2027/2028
Straßenbau 2026/2027
Erschließungsstraße
Bahnlinie von Aalen
Bahnlinie nach Nördlingen von Aalen
Bahnlinie nach Crailsheim von Aalen
Bahnlinie nach Nördlingen von Aalen
Bahnlinie nach Crailsheim von Aalen
Gewerbliche Stellen
Geplantes ESTW-Modul
Erschließungsstraße
Erschließungsstraße
Erschließungsstraße