


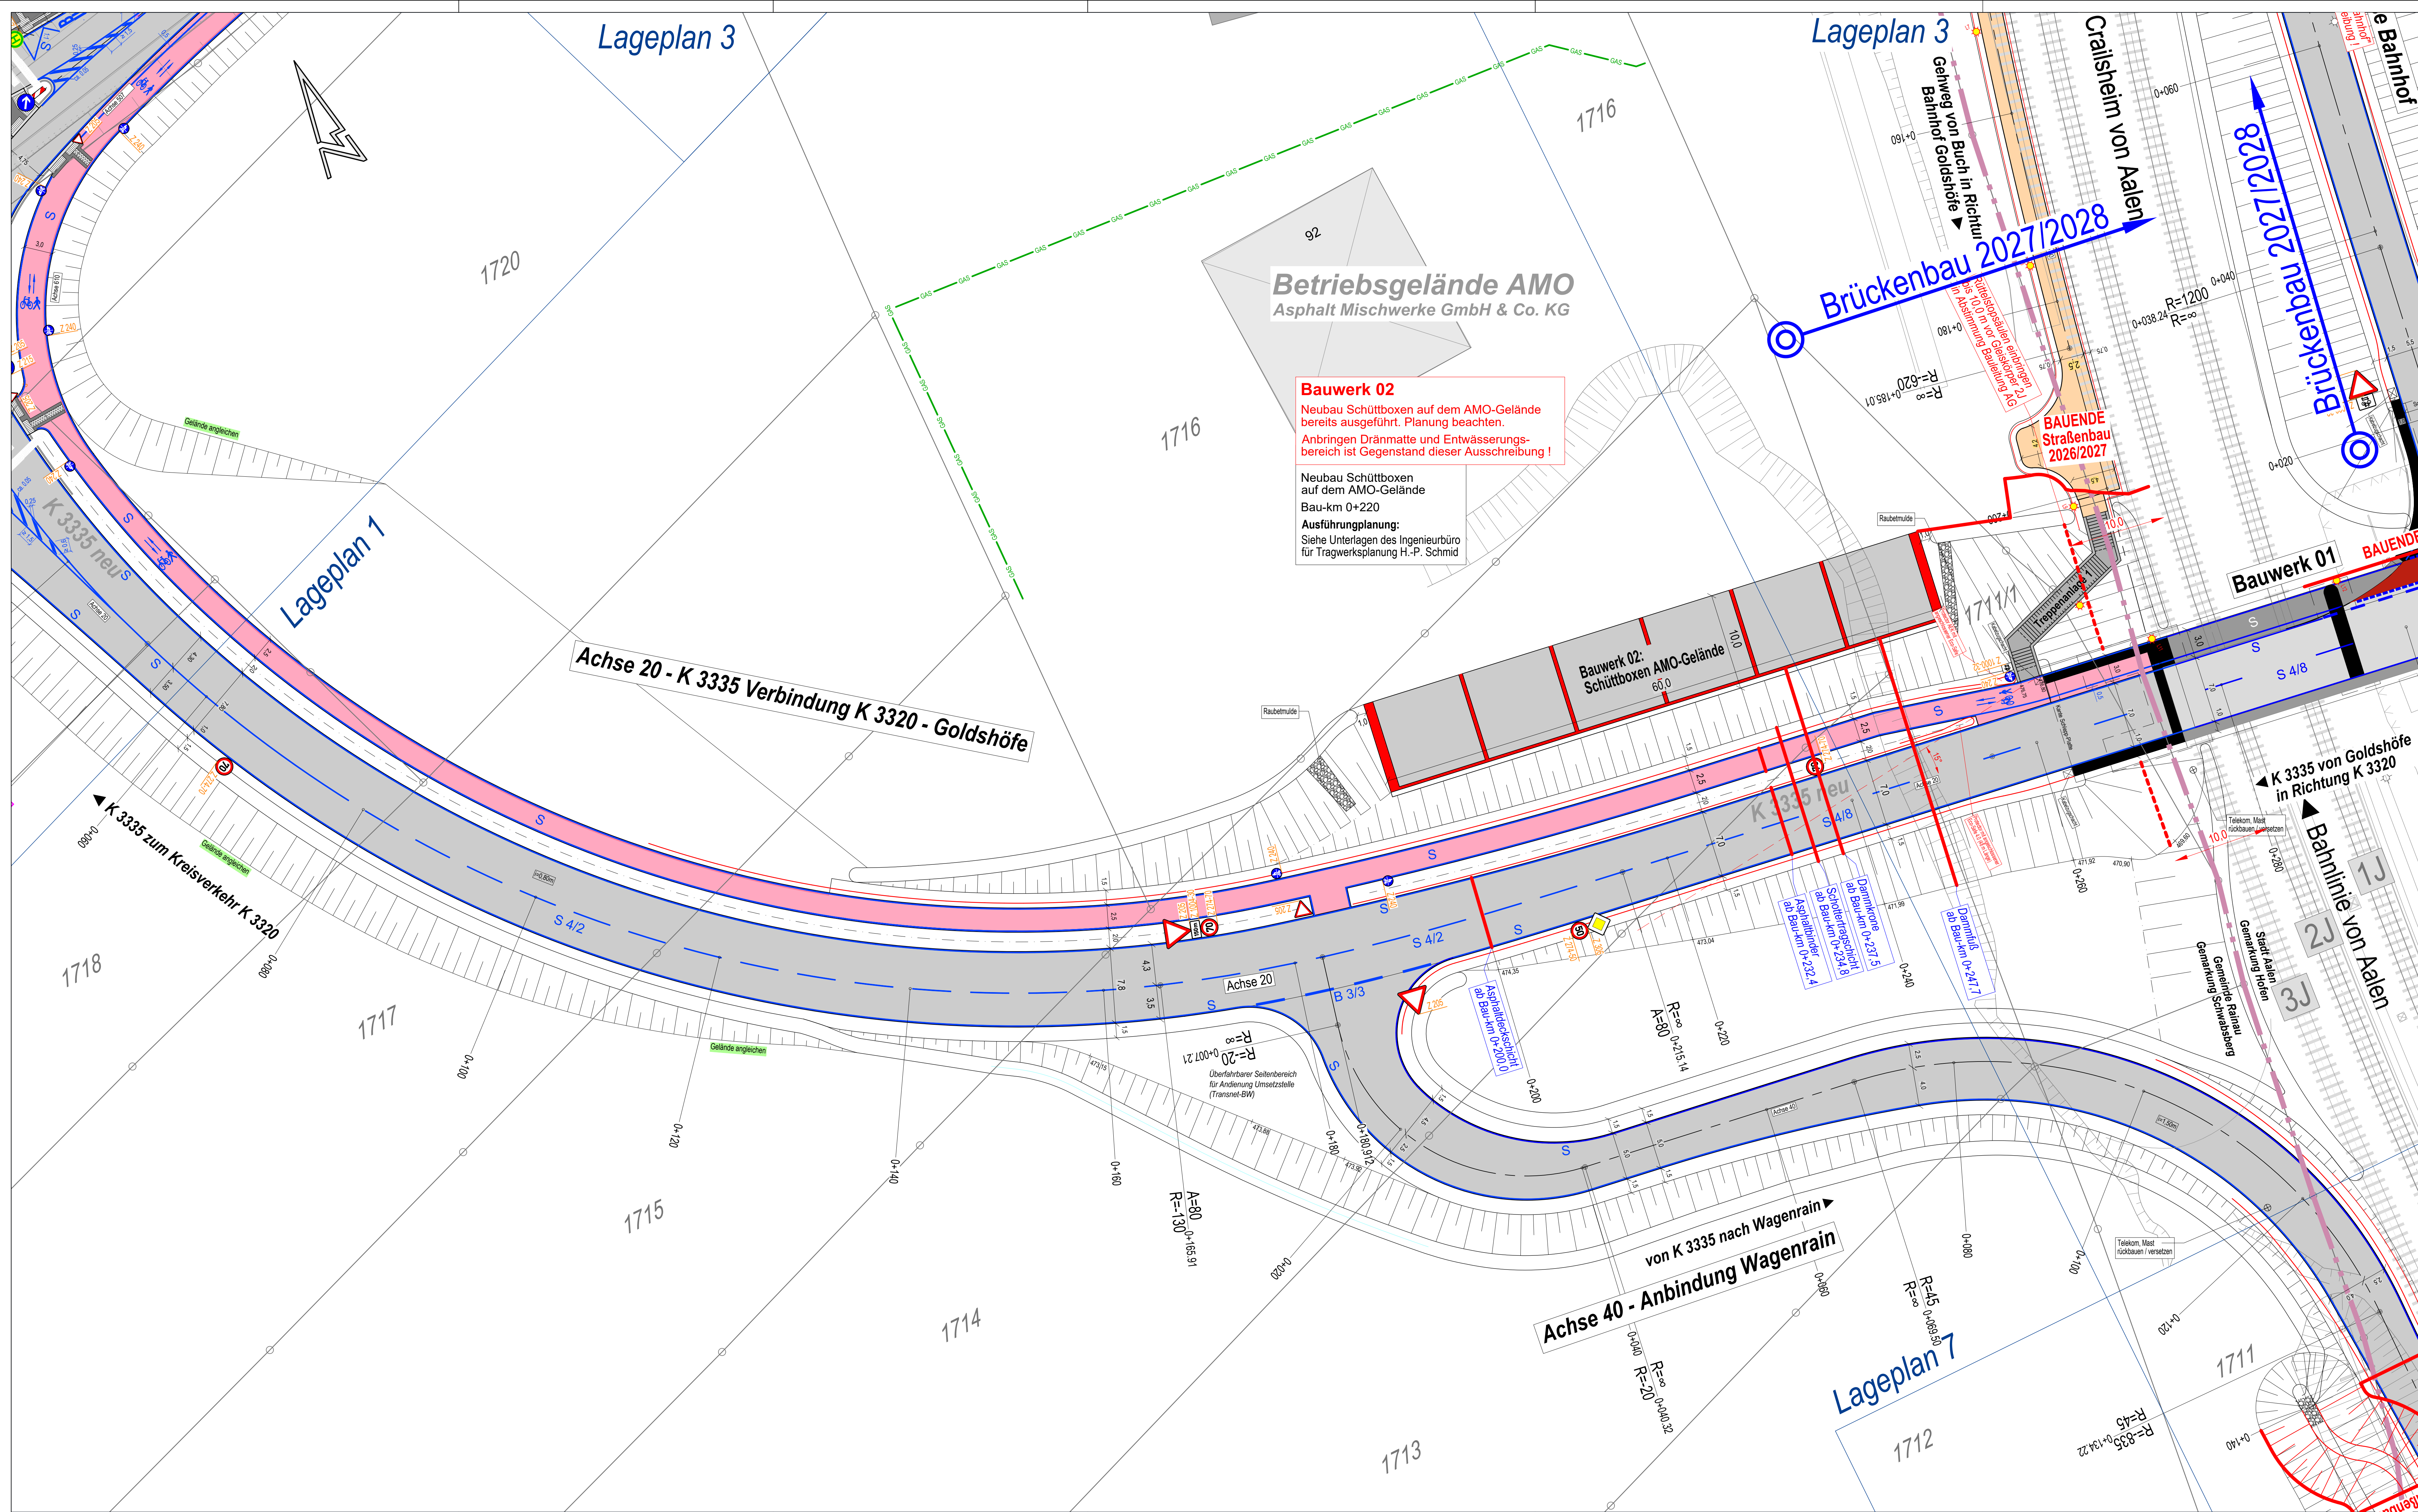

Zeichenerklärung Planung

Planung

Fahrtspinn mit Achse und Fahrbahnbeschilderung

gemeinsamer Geh- und Radweg

Gehweg

Darüberbuchtung Einmündungsbereich

Symbole / Sortiges

vorhanden

Planung: Laufbahn / Obstbaum

Schild / Verkehrszeichen

Gemarkungsgrenze

Planung Markierung

Fahrtbahnrand

- S – Schmalstreifen durchgehend, Breite 0,12 m
- S – S48 – Schmalstreifen unterbrochen, Breite 0,12 m
- S – S49 – 4 m Streich 1,8 m Lücke
- S – S4 – Schmalstreifen durchgehend, Breite 0,12 m

Fahrtbahnrand

Fahrtbahnrand

- B330 – Breitenstreifen durchgehend, Breite 0,25 m
- S330 – 3 m Streich 1,2 m Lücke
- S42 – Schmalstreifen unterbrochen, Breite 0,12 m
- 4 m Streich 1,2 m Lücke
- B1341,5 – B1341,5 – Breitenstreifen unterbrochen, Breite 0,25 m
- 1,5 m Streich 1,5 m Lücke

Fahrtbahnrand

- Q0,5/0,2 – Querschnitt unterbrochen, Breite 0,25 m
- 0,5 m Streich 0,2 m Lücke
- Q0,5/0,2 – Querschnitt unterbrochen, Breite 0,25 m
- 0,5 m Streich 0,2 m Lücke

Piktogramm (Radfahrer)

Planung Beschilderung

Verkehrszeichen
mit Nummer

[illegible]