

Station 0+000 - 0+480

Bauwerk 01
ist nicht Gegenstand dieser Ausschreibung

**Neubau Brücke im Zuge der K 3335 (neu)
über die Bahnlinien Aalen-Nördlingen und
Aalen-Crailsheim**

KrW = 100 gon, Lw = 16,78m/17,40m/20,34m/13,91m
Stützweiten: 18,33m/18,90m/21,84m/15,46m
Breite z. d. Geländern: 11,00 m
LH = 6,20 m

Ausführungsplanung:
Siehe Unterlagen der Ingenieurgesellschaft Reck + Gass mbH + Co.KG,
Robert-Bosch-Str.31, 72160 Horb a.N

Bauwerk 02 bereits ausgeführt. Planung beachte!
Anbringen Dränmatte und Entwässerungsbereich
ist Gegenstand dieser Ausschreibung!

Neubau Schüttb
auf dem AMO G

Bau-km 0+220

Ausführungsplanung
Siehe Unterlagen der
für Tragwerksplanung

H	=	-3000.000
T	=	92.994
f	=	-1.441
km		0+255.1
h TS	=	477.943

Knotenpunkt K332

Knotenpunkt K3320 / K3335
 $D_A = 35,0 \text{ m}$ $B_Z = 4,50 \text{ m}$
 $B_K = 7,5 \text{ m}$ $B_A = 4,75 \text{ m}$
Bau-km 0+196,00 (Achse 10)


◀ **K 3335 von Goldshöfe
in Richtung K 3320**

ohne Ausrundung
km 0+010.00
h TS = 470.376 r


ohne Ausrundung	
km	0+000.000
h TS =	470.376 m

H	=	500.000
T	=	9.250
f	=	0.086
km		0+036.28
h TS	=	469.719

H	=	2858.137
T	=	54.302
f	=	0.516
km		0+107.87
h TS	=	470.578

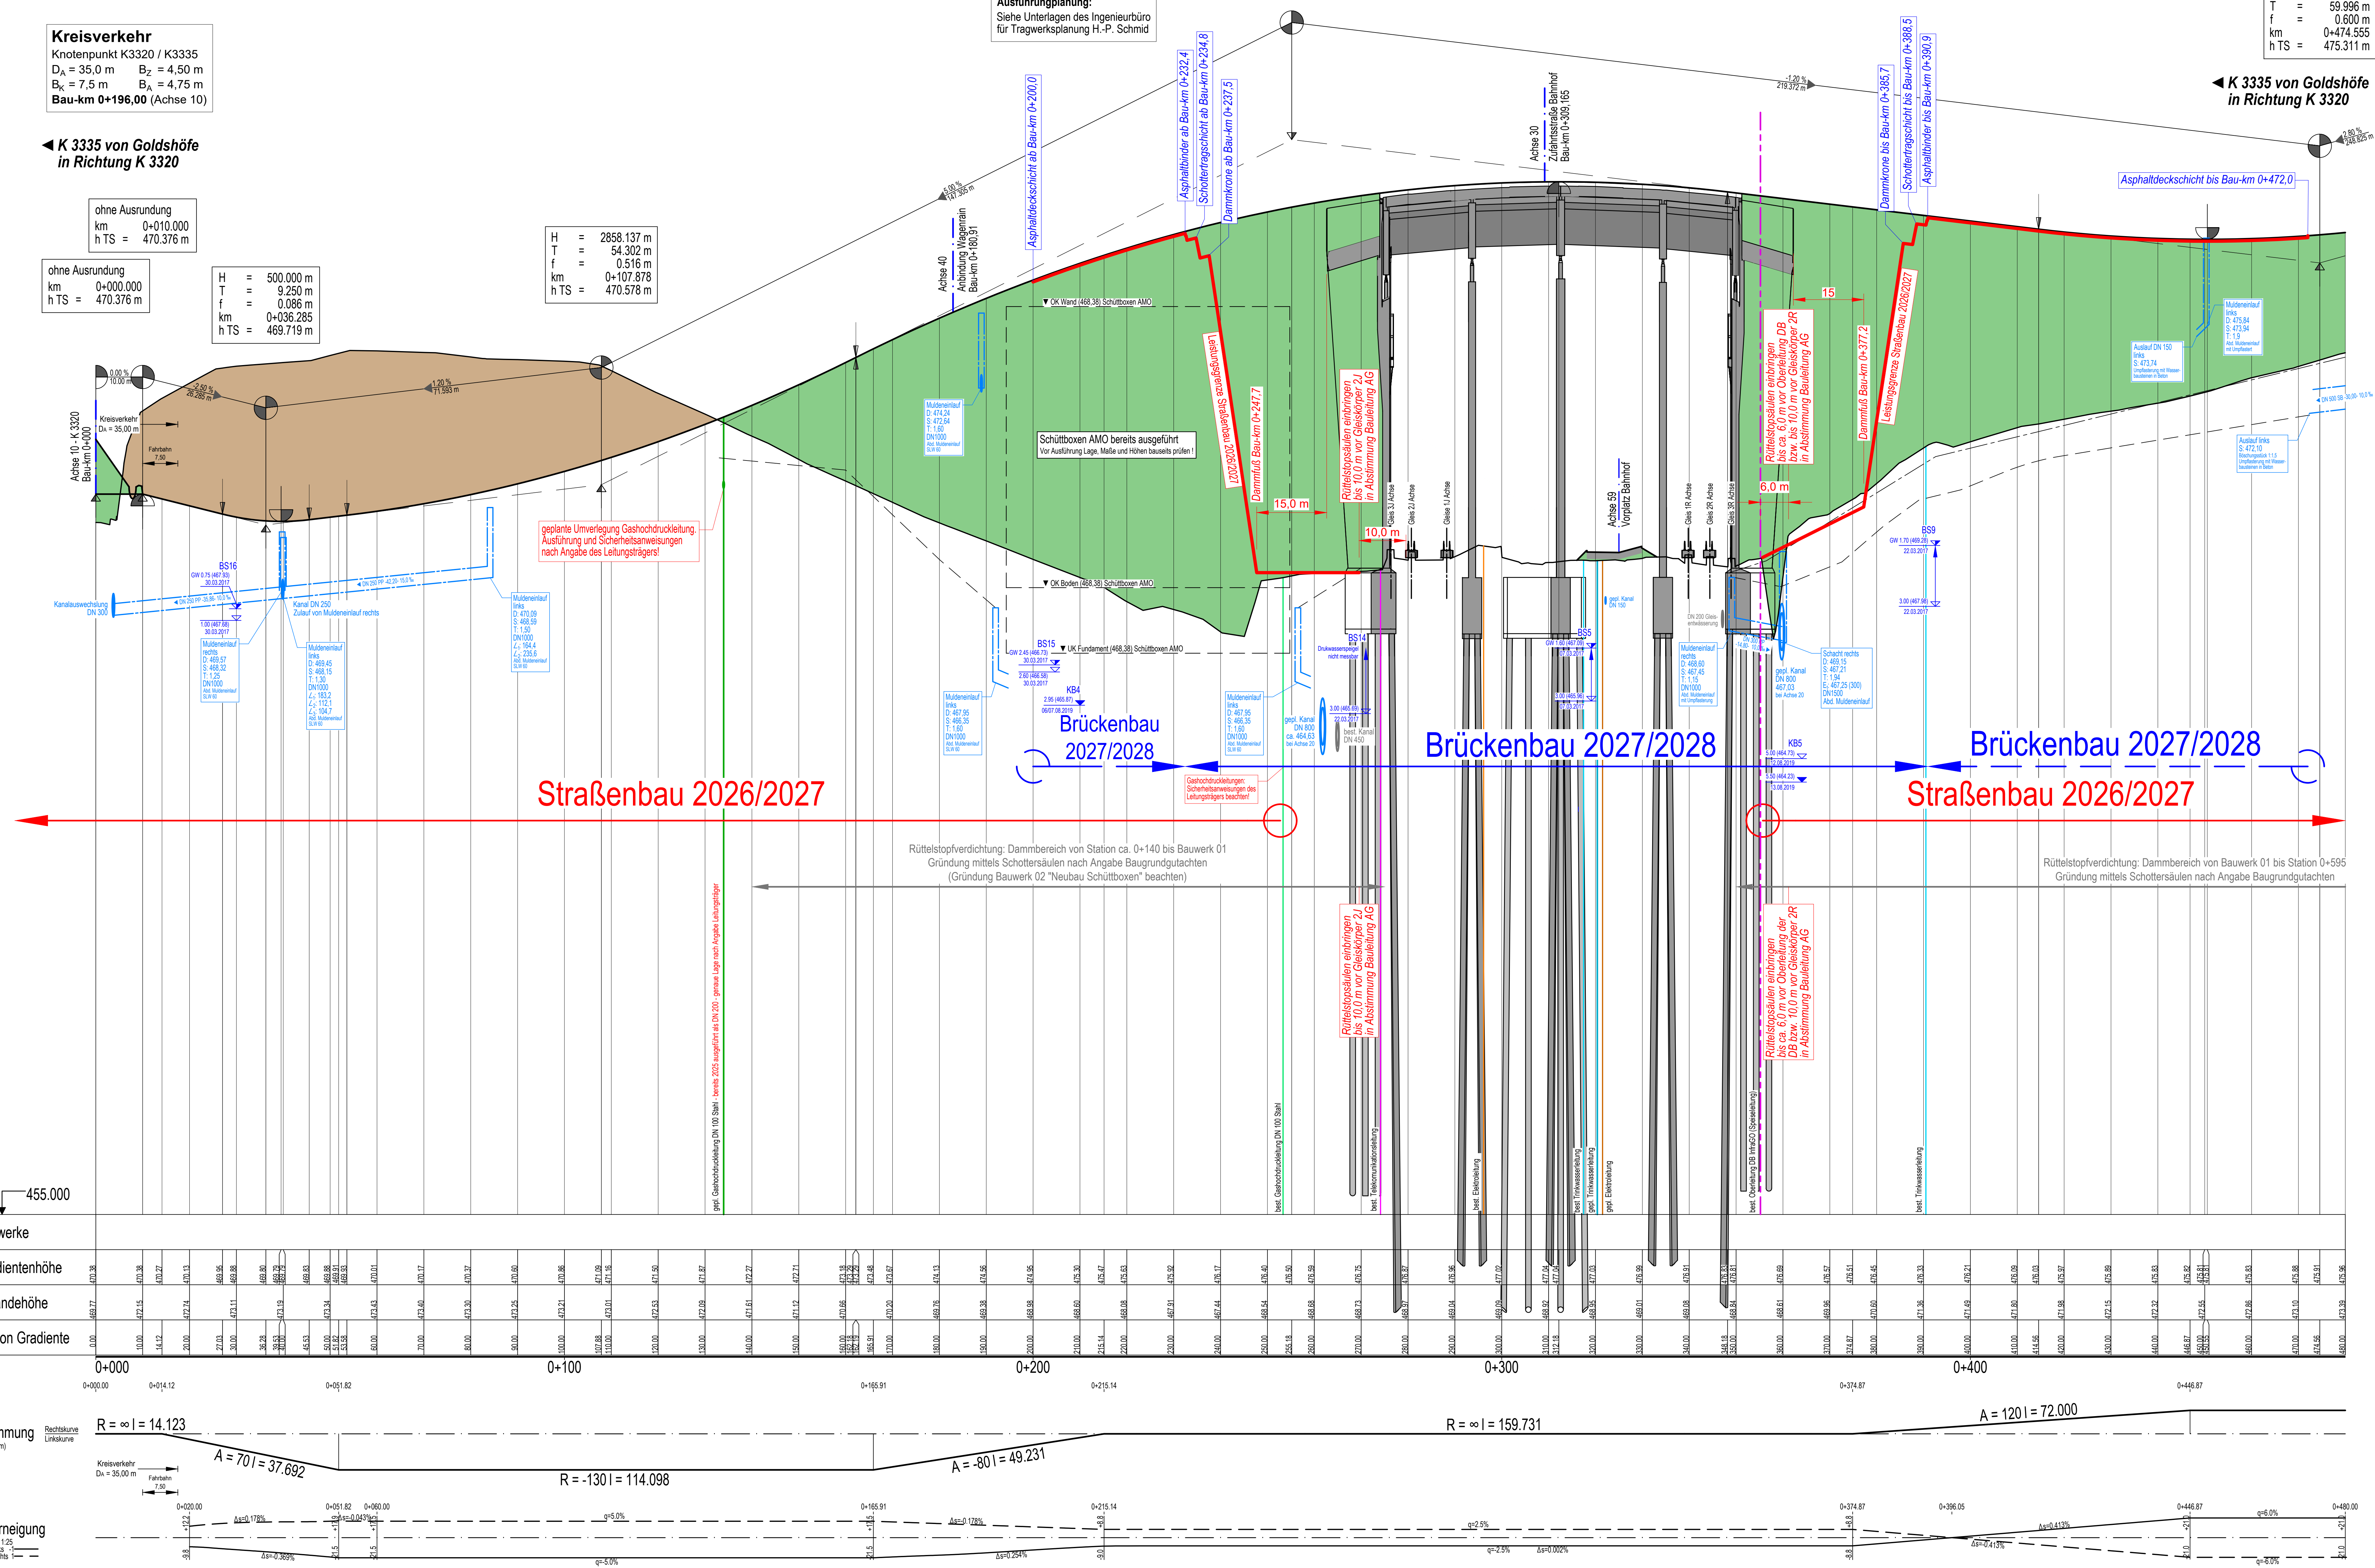

Zeichenerklärung Planung

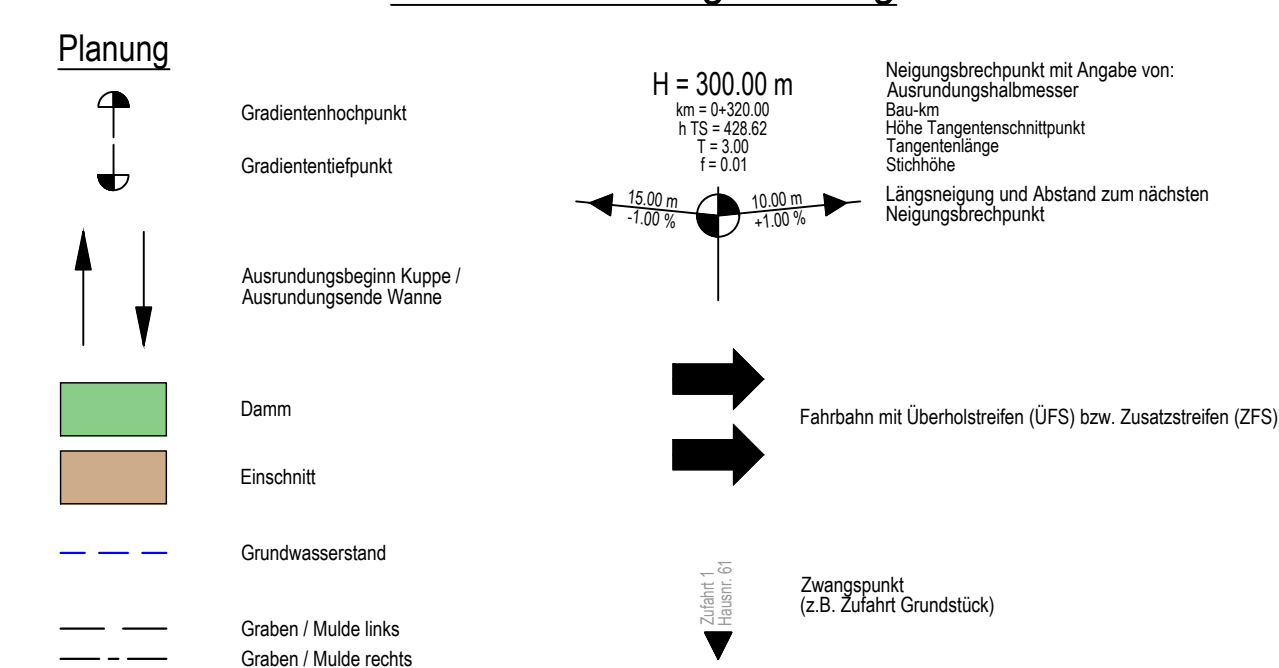

Darstellung bestehender Ver- und Entsorgungsleitungen
Vor Bauausführung Leitungsträger zwingend hinzuziehen

H	=	3000.000 r
T	=	59.996 r
f	=	0.600 r
km		0+474.55
h TS	=	475.311 r

◀ **K 3335 von Goldsh**
in Richtung K 3320

 G+H IngenieurTeam	G+H Ingenieurteam GmbH Hedenheimer Straße 3 89537 Gengenau am Brenz Tel: 07322 / 50 400-0 Fax: 07322 / 50 490-9 info@gh-ingenieurteam.de www.gh-ingenieurteam.de	Datum 06.05.2022	Name RS	
		gezeichnet		
		geprüft	23.08.2022	Groll
		freigegeben	23.08.2022	Groll
		Projekt	19029	

 OSTALBKREIS Landratsamt Ostalbkreis Geschäftsbereich Verkehrsinfrastruktur			Datum	Name
	bearbeitet			RS
	geprüft	13.02.2023		Frahm
	freigegeben	13.02.2023		Weiß

Nr.	Art der Änderung	Datum	Name

	von Netzknoten		nach Netzknoten		Station	
Anfangsstation						
Endstation						

Lagesystem:	GK ☒	UTM ☐	Stand Kataster:	2021
Höhensystem:	NN ☐	NHN ☐	Bestandsvermessung:	2015, Ergänzung 2021

AUSFÜHRUNGSPLANUNG

Straßenbauverwaltung Landkreis Ostalbkreis		Unterlage: 5.2
Straße:	K 3335	Blatt-Nr. ...
Nächster Ort:	Goldshöfe	Höhenplan 2
		K 3335 neu (Achse 20)
		Station 0+000 - 0+480
PSP-Filement:	...	Maßstab: 1:500 / 50

K 3335 Bahnübergangs-beseitigung Goldshöfe und Wagenrain

Aufgestellt und zur Ausführung freigegeben: Landratsamt Ostalbkreis <i>Weiß</i> Ellwangen/Jagst, den 13. Februar 2023	nur zur Ausschreibung Brückenbau 2027/2028
--	---