


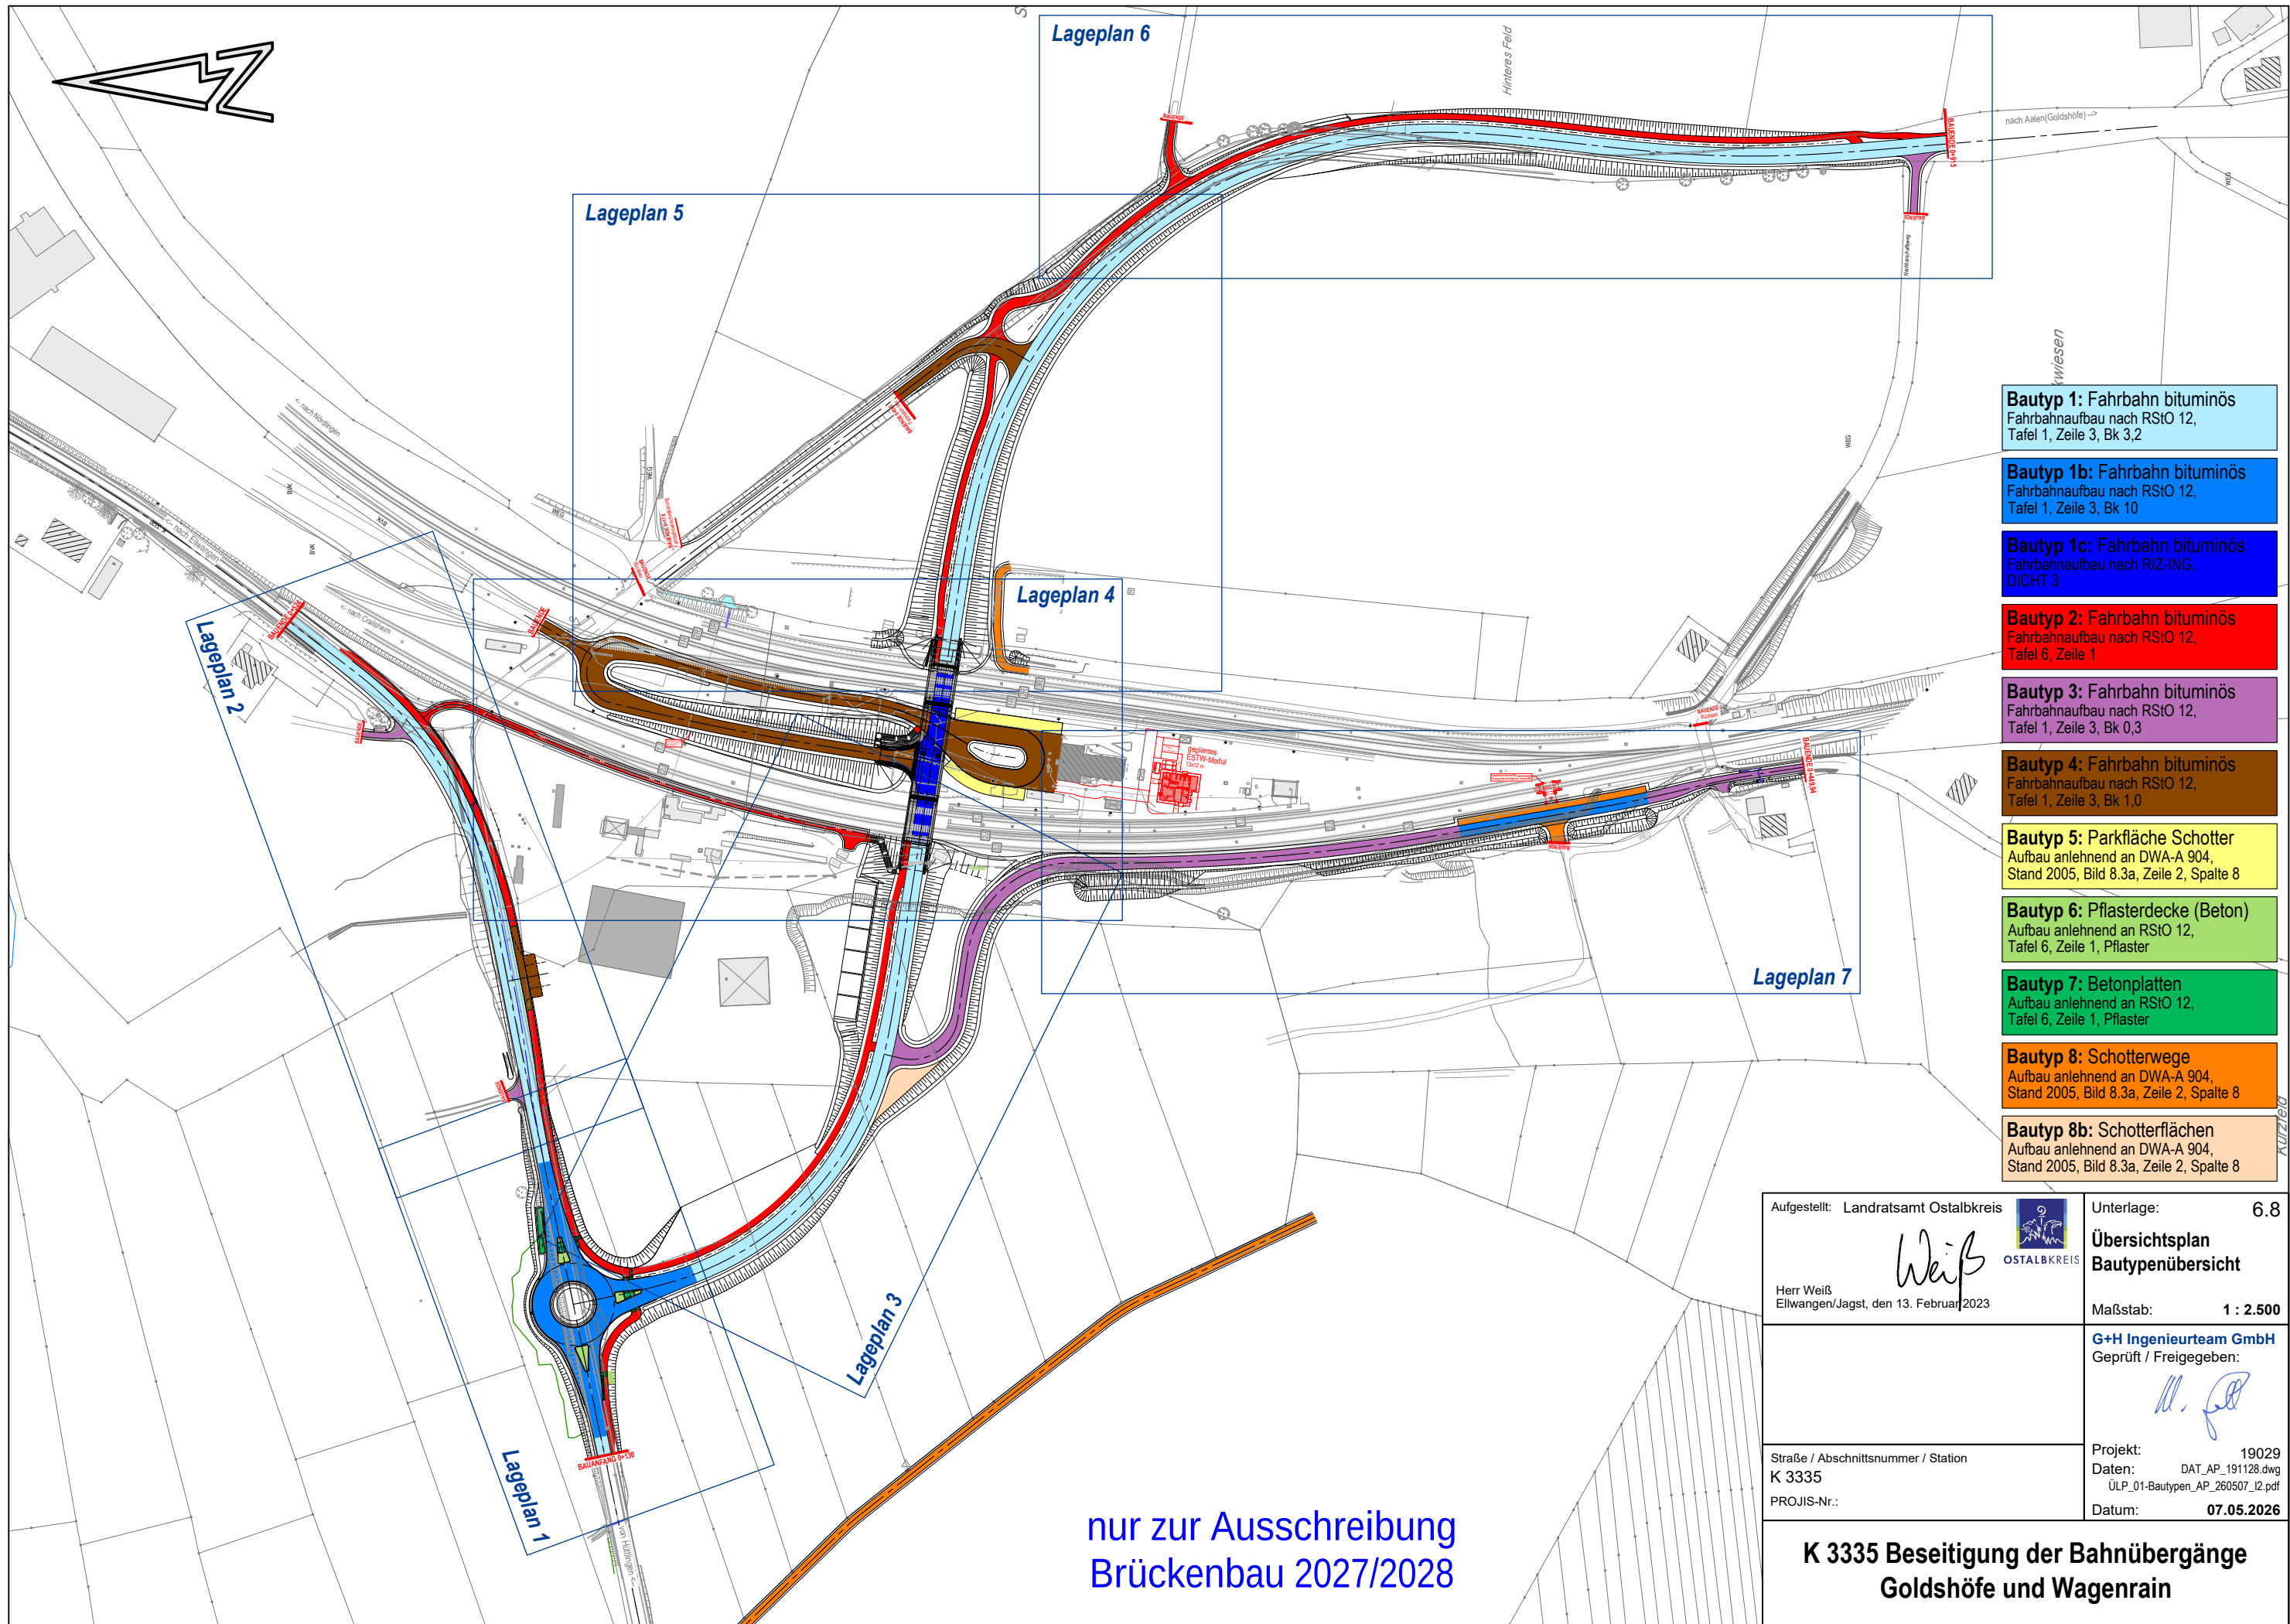

Aufgestellt: Landratsamt Ostalbkreis	Unterlage: 6.8
 Herr Weiß Eilwangen/Jagst, den 13. Februar 2023	Übersichtsplan Bautypenübersicht
	Maßstab: 1 : 2.500
	G+H Ingenieurteam GmbH Geprüft / Freigegeben: 
Straße / Abschnittsnummer / Station K 3335	Projekt: 19029 Daten: DAT_AP_191128.dwg ÜLP_01-Bautypen_AP_260507_12.pdf
PROJIS-Nr.:	Datum: 07.05.2026

**K 3335 Beseitigung der Bahnübergänge
Goldshöfe und Wagenrain**