


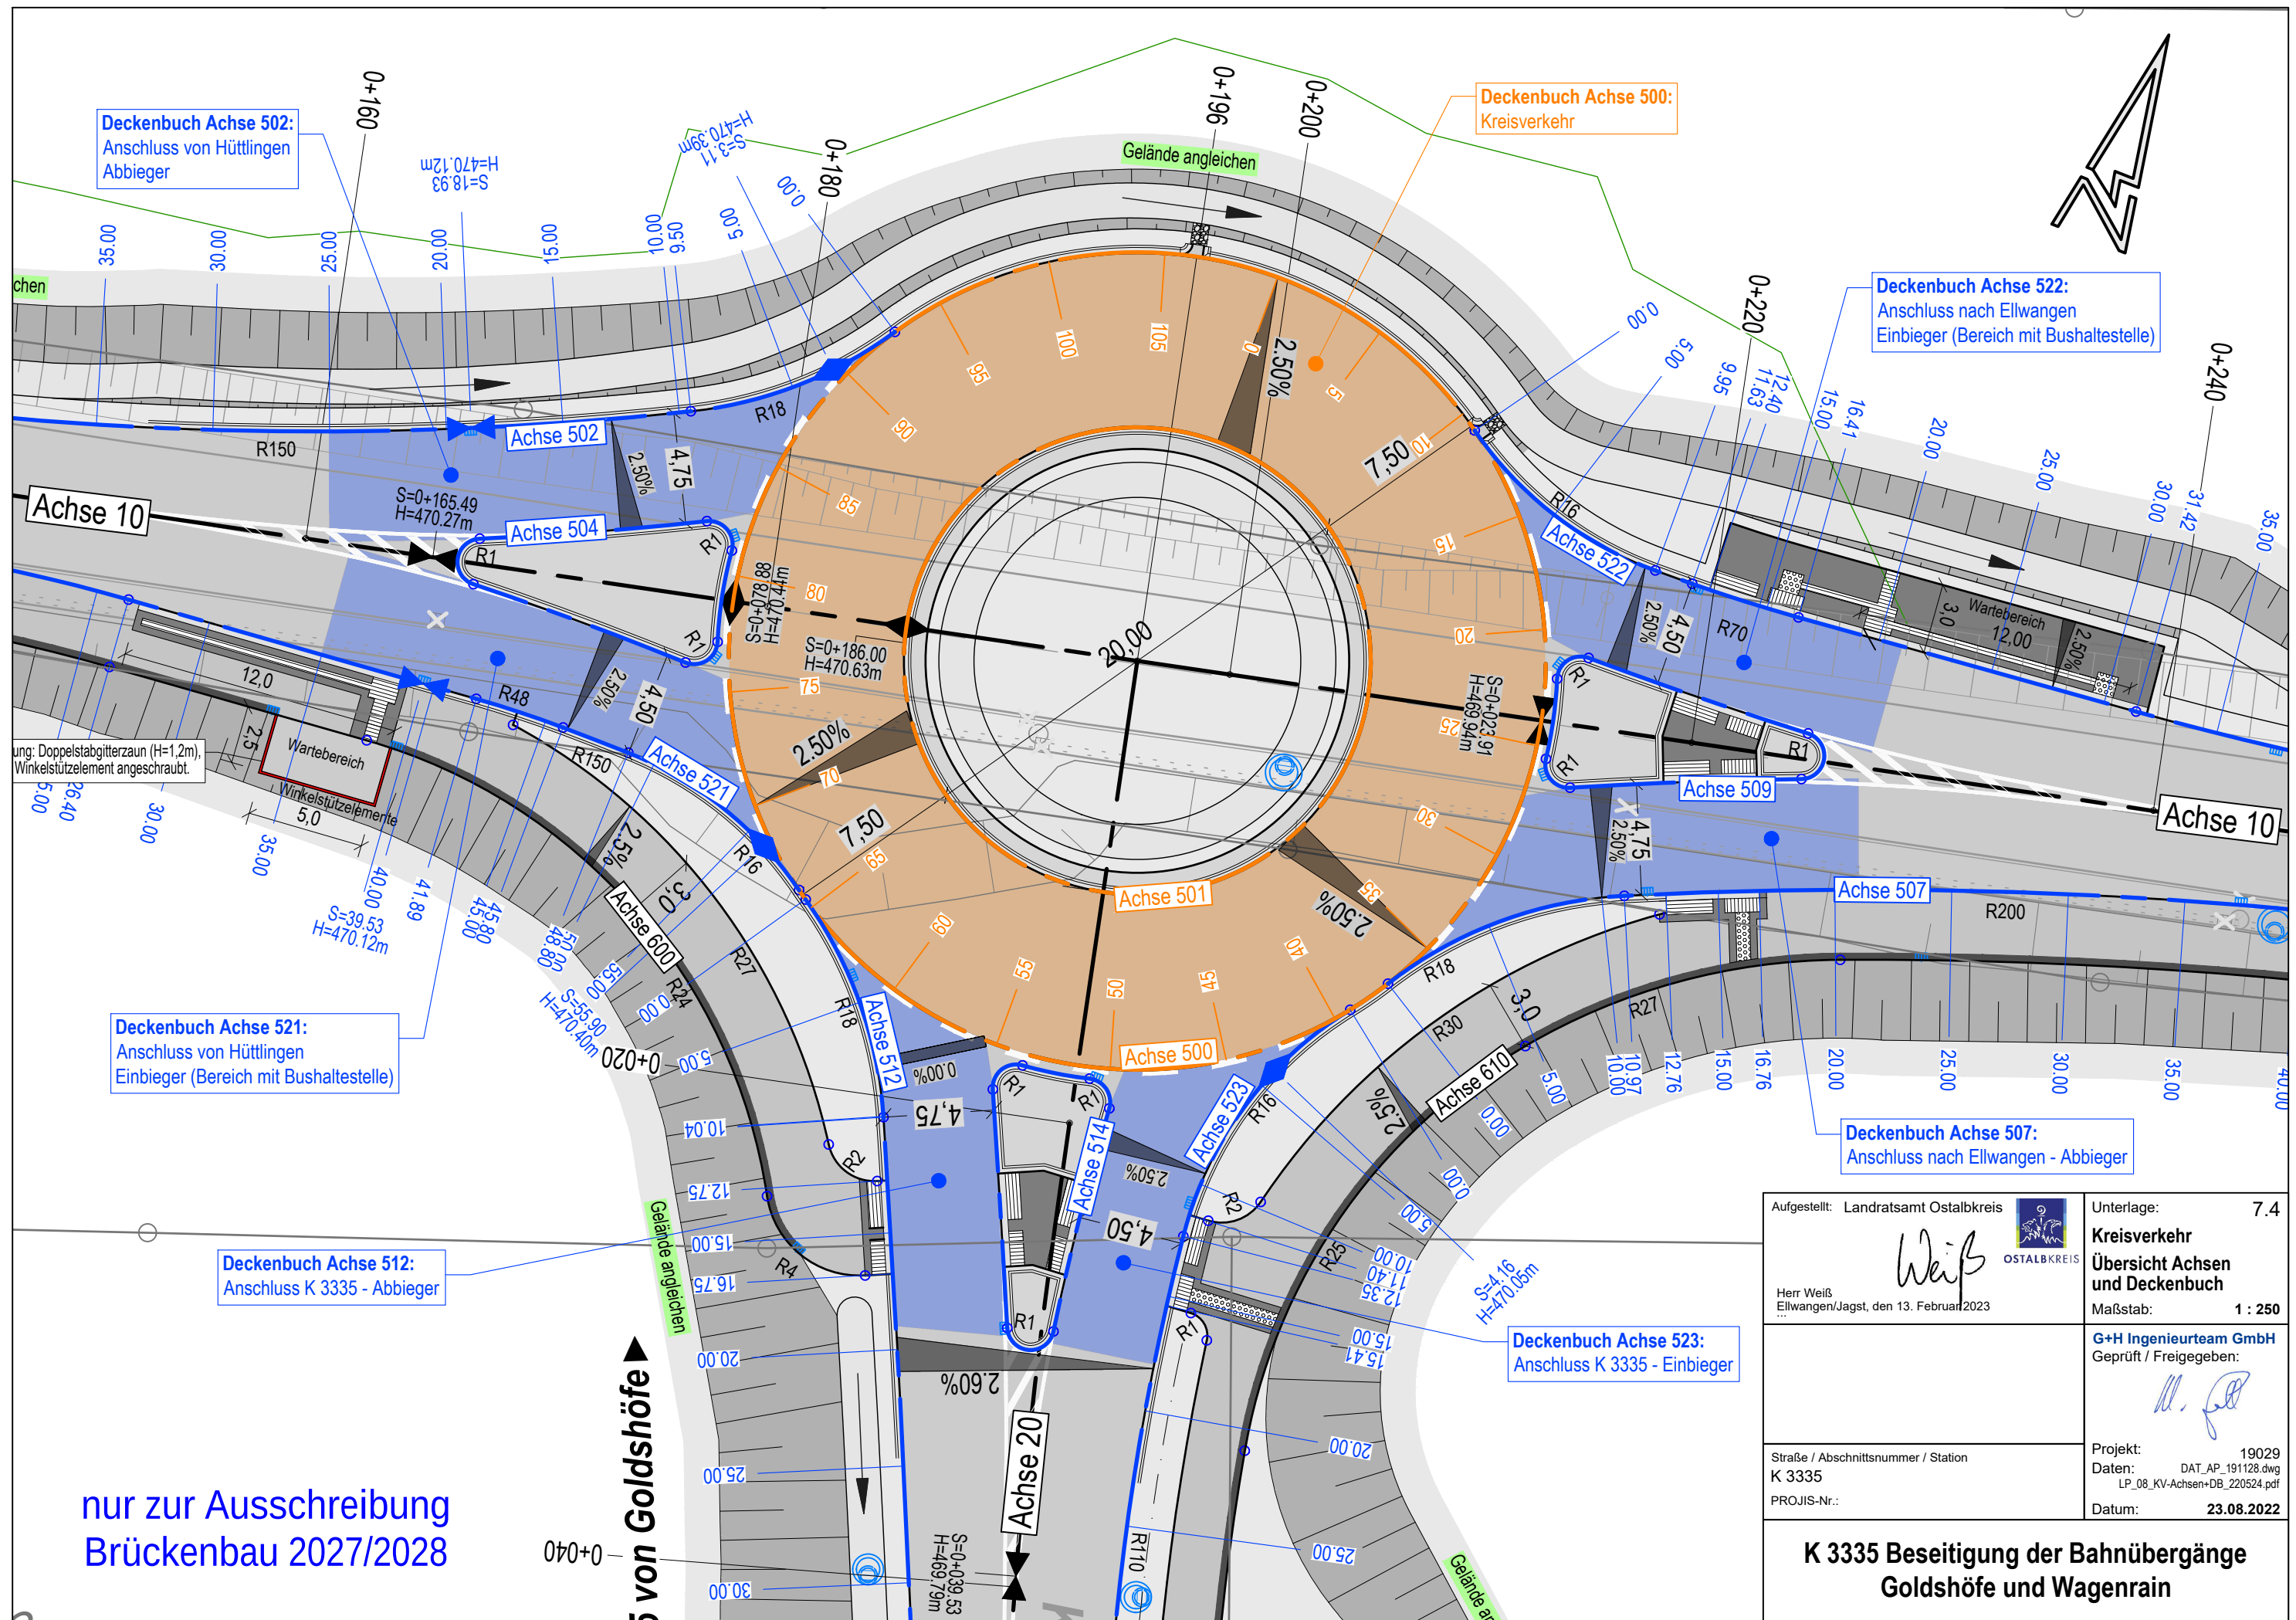

nur zur Ausschreibung
Brückenbau 2027/2028

Aufgestellt: Landratsamt Ostalbkreis		Unterlage: 7.4	
 Herr Weiß Ellwangen/Jagst, den 13. Februar 2023 ...		 OSTALBKREIS Kreisverkehr Übersicht Achsen und Deckenbuch Maßstab: 1 : 250	
		G+H Ingenieurteam GmbH Geprüft / Freigegeben: 	
Straße / Abschnittsnummer / Station K 3335 PROJIS-Nr.:		Projekt: 19029 Daten: DAT_AP_191128.dwg LP_08_KV-Achsen+DB_220524.pdf Datum: 23.08.2022	
K 3335 Beseitigung der Bahnübergänge Goldshöfe und Wagenrain			