


Schnitt 4-4 1: 50

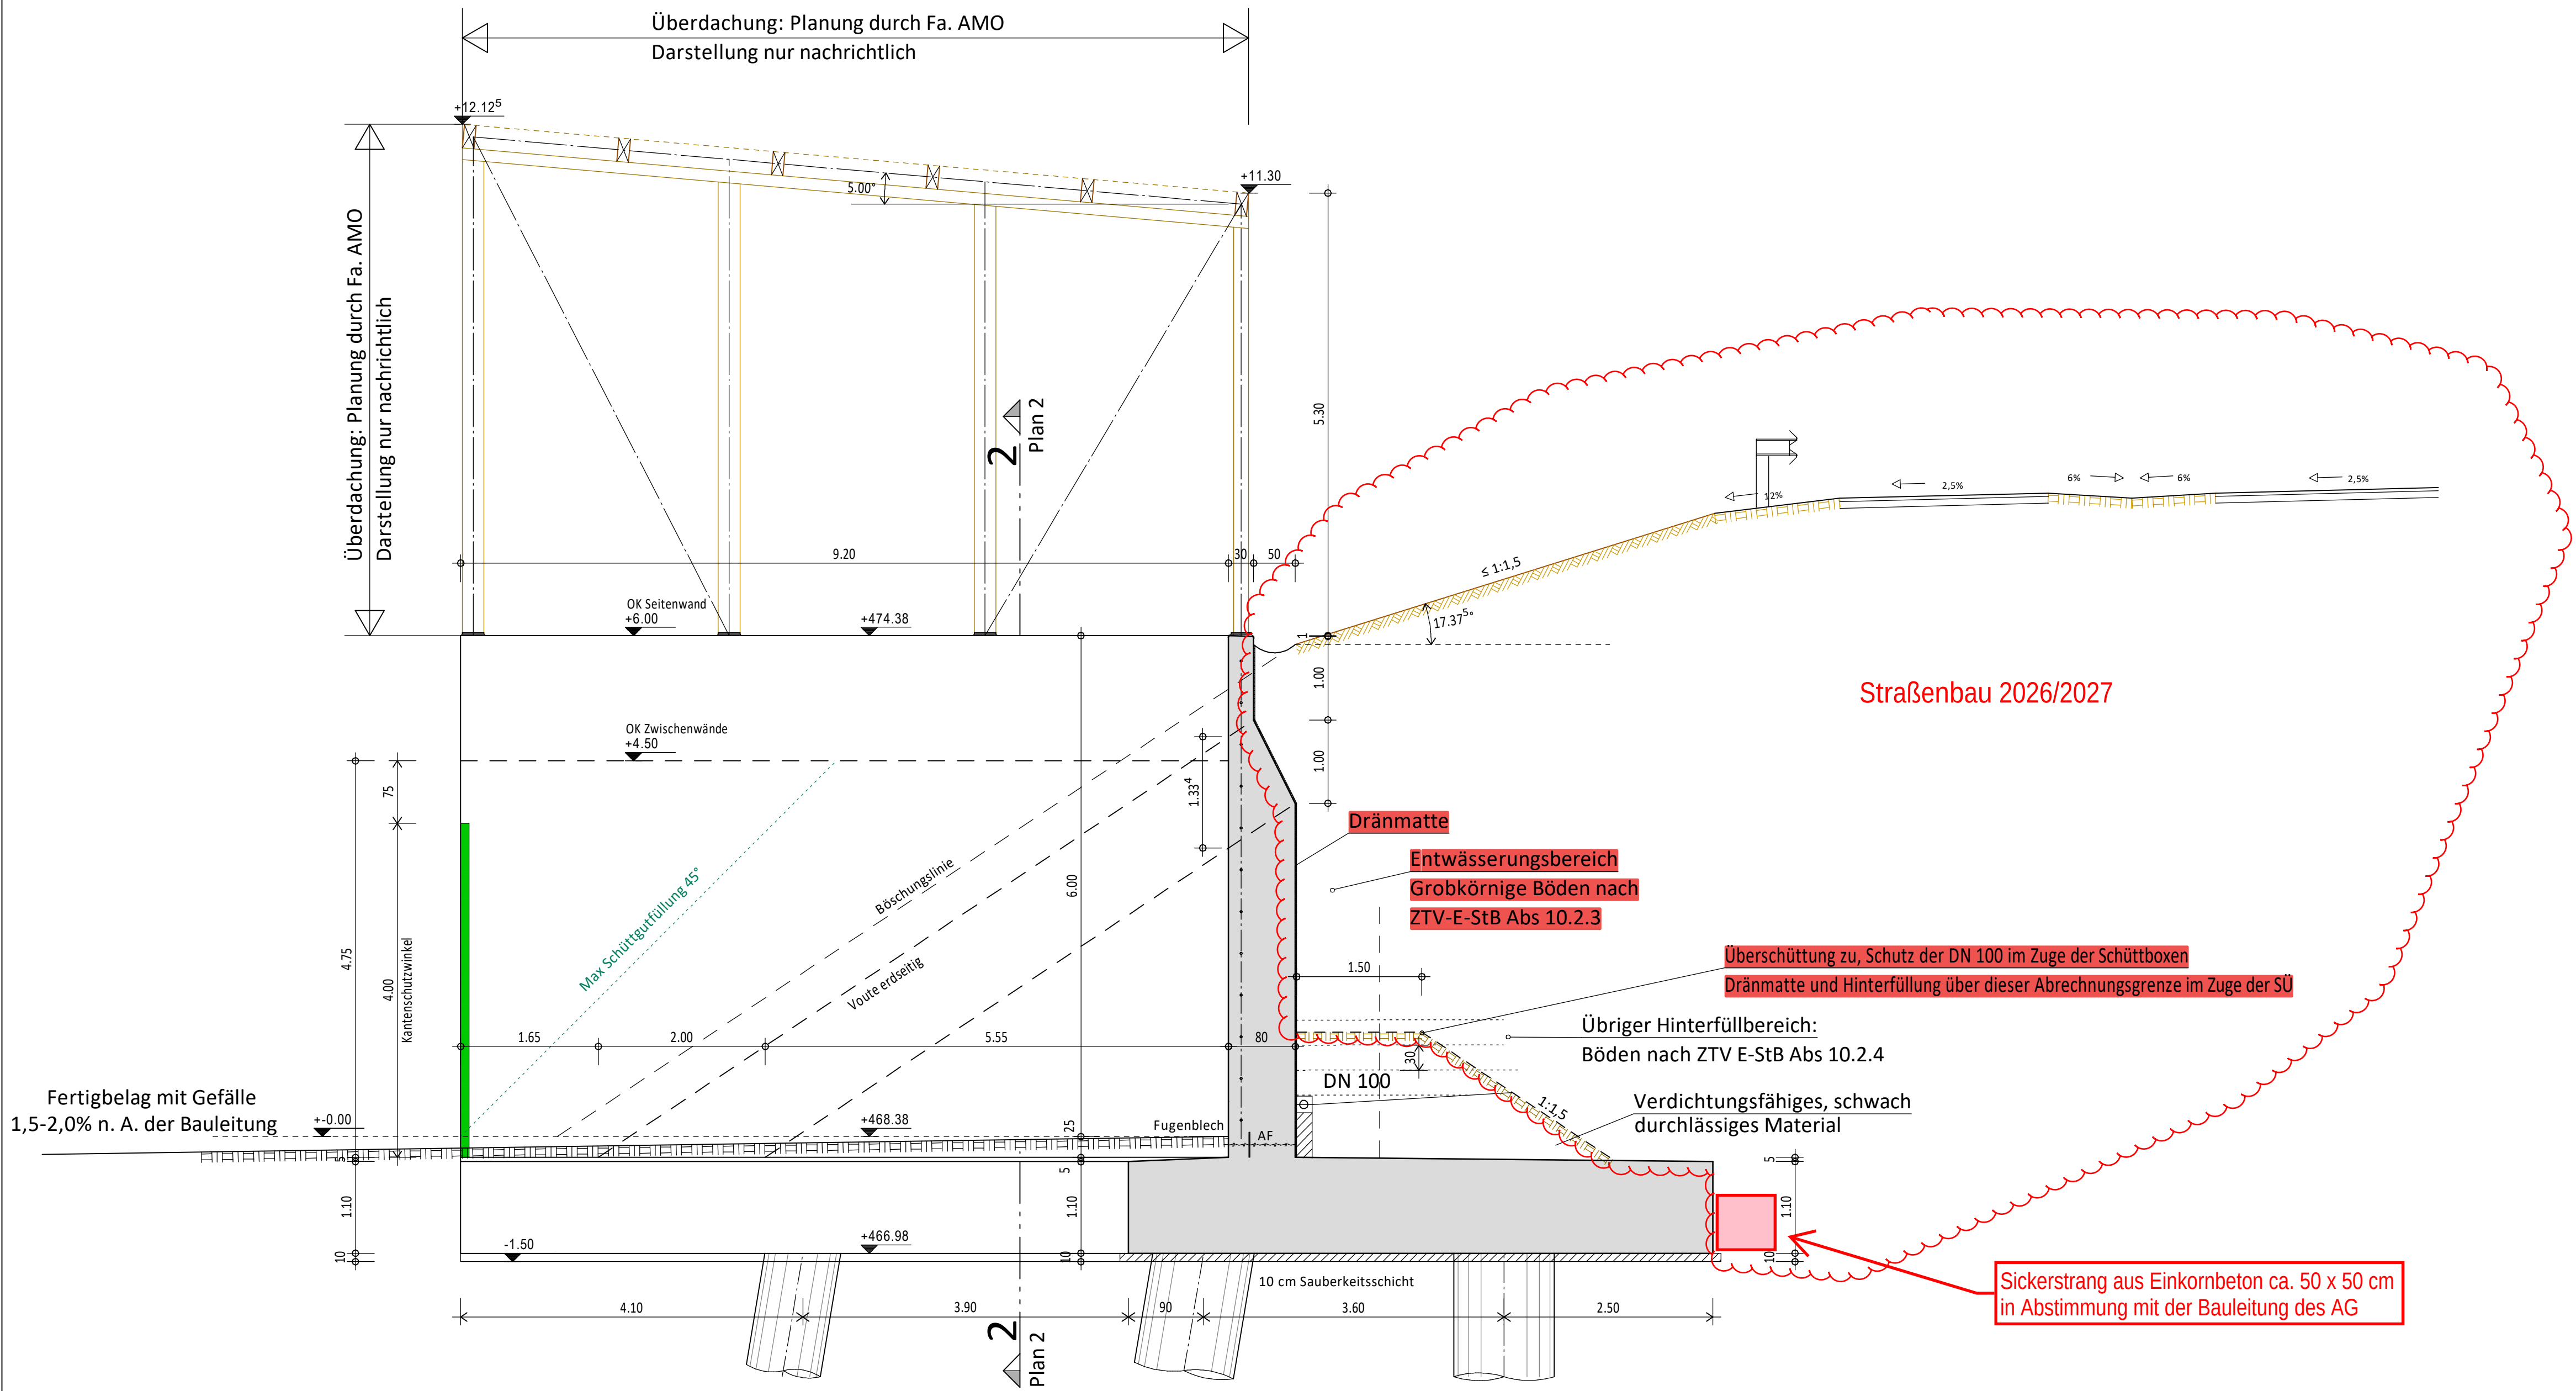


Schalung: gemäß Leistungsbeschreibung

Alle sichtbaren Betonkanten mit b=24mm fasen!

Zu diesem Plan siehe auch:
Pläne des Ing.-Büros G+H Ingenieurteam GmbH


Detail Fuge 1:10

RiZ Fug 1 - Bild 2

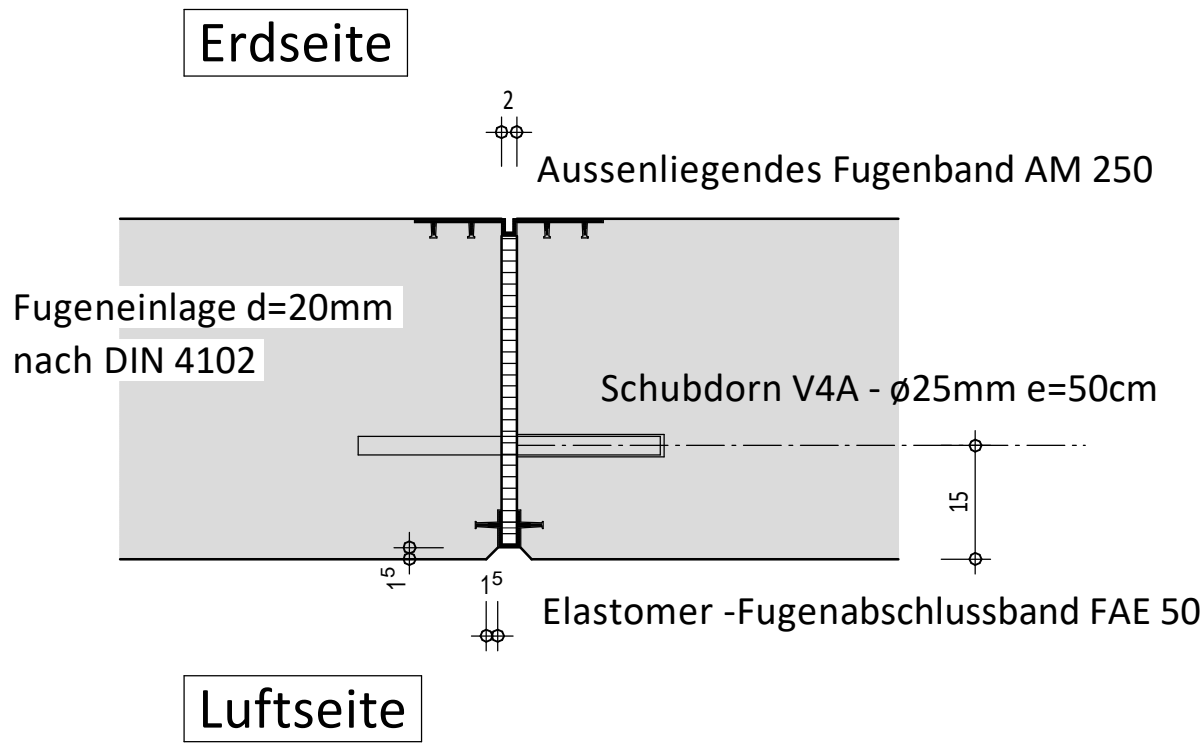


Detail Kantenschutz 1:10

Aussen- + Zwischenwänden vorne h=4,00m

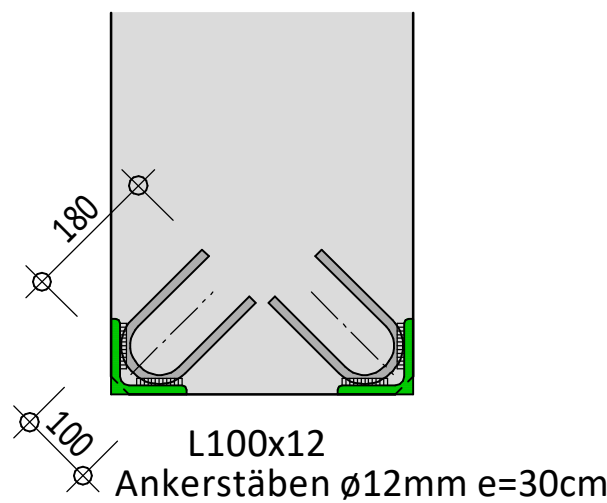

Detail Wandkopf 1:20

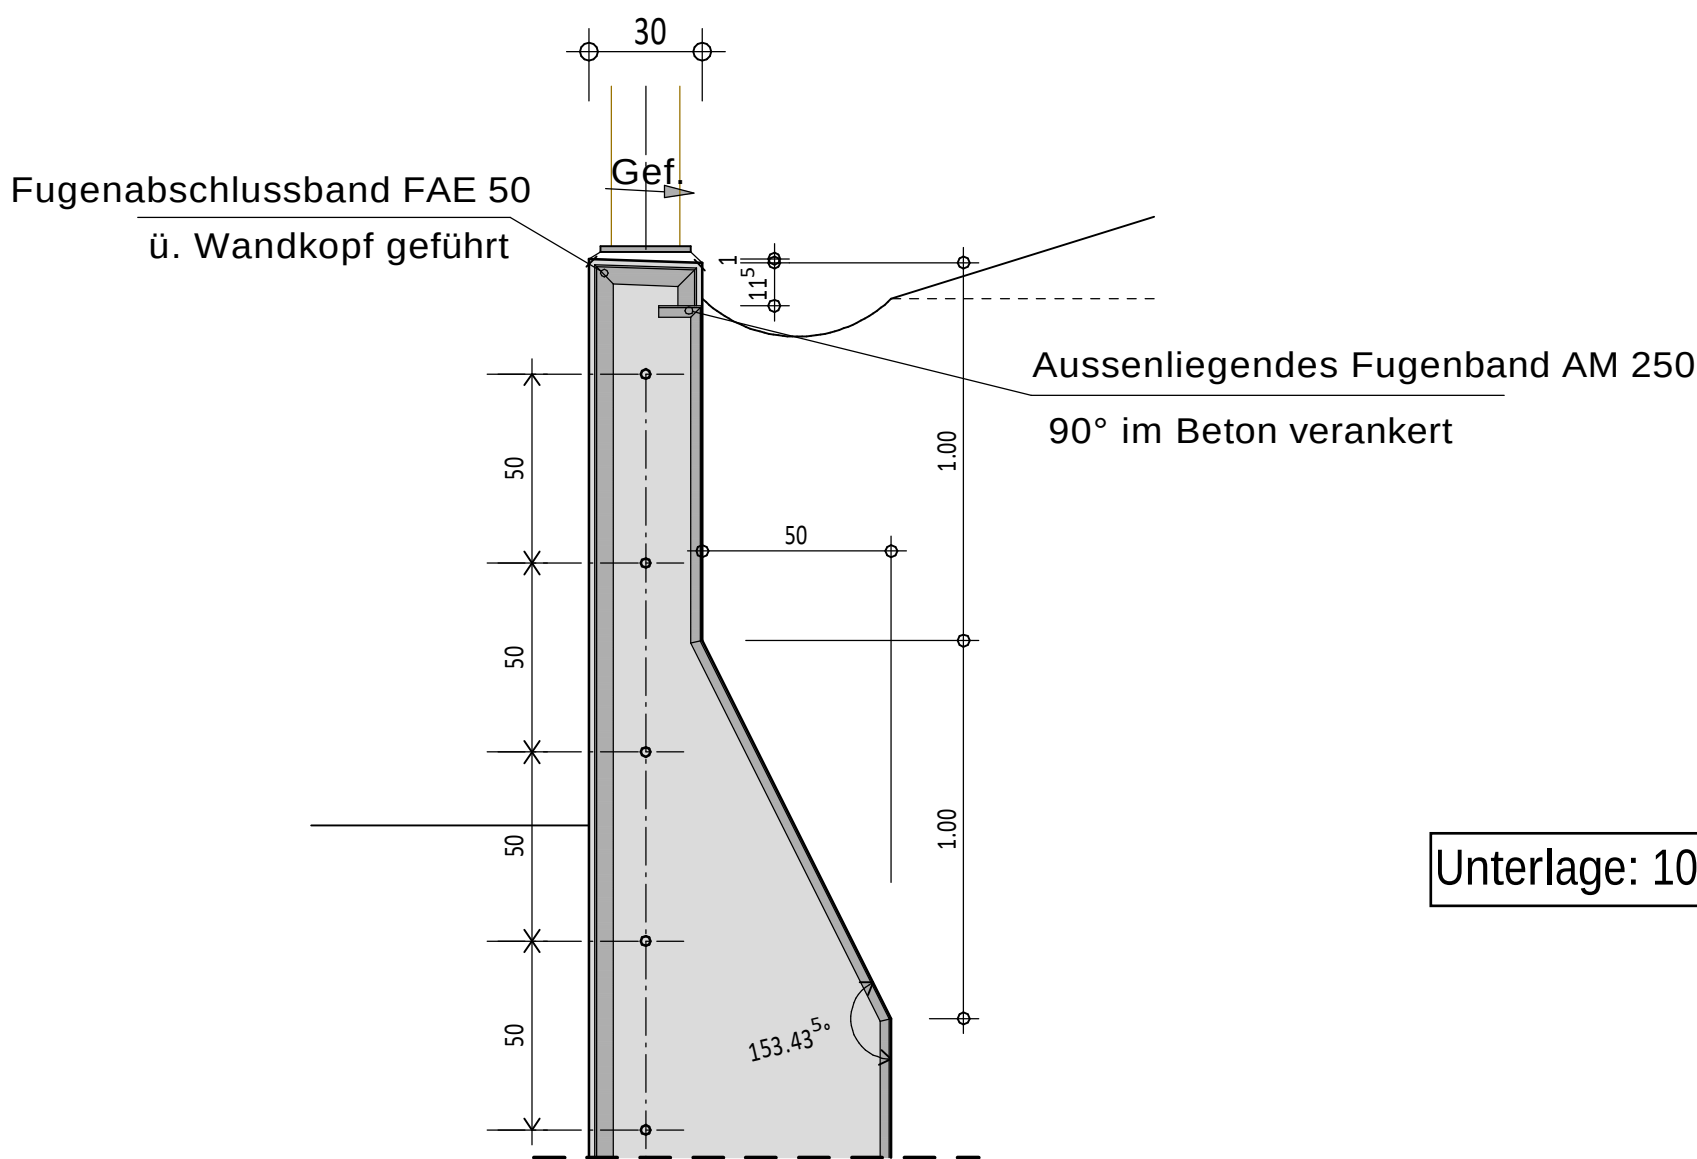

Unterlage: 10.3

Baustoffangaben					
Bauteil:	Beton		Baustahl	Betonstahl	Spannstahl
	Festigkeit- klasse	Expositions- klassen			
Stützwand	C 35/45	XC4, XD1, XF2, XA1, WA		B 500 B	
Fundamente	C 30/37	XC2, XD1, XF2, XA1, WA		B 500 B	
Pfähle	C 30/37	XC2, XD1, XF1, XA1, WA		B 500 B	
Sauberkeitsschicht	C 12/15	X0			

Technische Bearbeitung		Projekt-Nr.:		
 H.-P. Schmid Ingenieurbüro für Tragwerksplanung	Dipl.-Ing. (FH)	Telefon:		
	Hans-Peter Schmid	(07181) 25 31 07		
	Remsstraße 22	E-Mail:		
	73614 Schorndorf	info@statik-schmid.de		
	Geändert	Datum	Gez.:	Gepr.:
a	Pfahlgründung	08.09.23	HP.S.	
b				
c				

Koordinator:		Unterlage: 10.3	
Landratsamt Ostalbkreis		Blatt-Nr.:	
Geschäftsbereich Straßenbau		Projekt-Nr.:	
Straße: K 3335 (neu)		...	
Streckenbezeichnung: Verbindung K 3320 - Goldshöfe			
Gemarkung: Hofen / Schwabsberg			

Bauwerk / Baumaßnahme Neubau Schüttboxen auf dem AMO Gelände			Datum	Unterschrift
	Bearb.:	-	-	
	Gez.:	-	-	
	Gepr.:	-	-	
Ausführungsplan	ASB-Nr.:			
Plandarstellung: Schnitt, Details	Bauwerksplan 03a			
	Maßstab: 1:50 / 20 / 10			

In statischer und konstruktiver Hinsicht geprüft		Landratsamt Ostalbkreis Geschäftsbereich Straßenbau	
Prof. Dr. Ing. Balthasar Novák Prüf.-Nr. N20-300 Prüfbericht Nr.1 vom 23.11.2023 Goldshöfe - Schüttboxen Prof. Dr. Ing. B. Novák			
Bearbeitet		Planänderung	
Datum	40	Datum	Freigegeben
...	a		
Unterschrift	b		
...	c		