


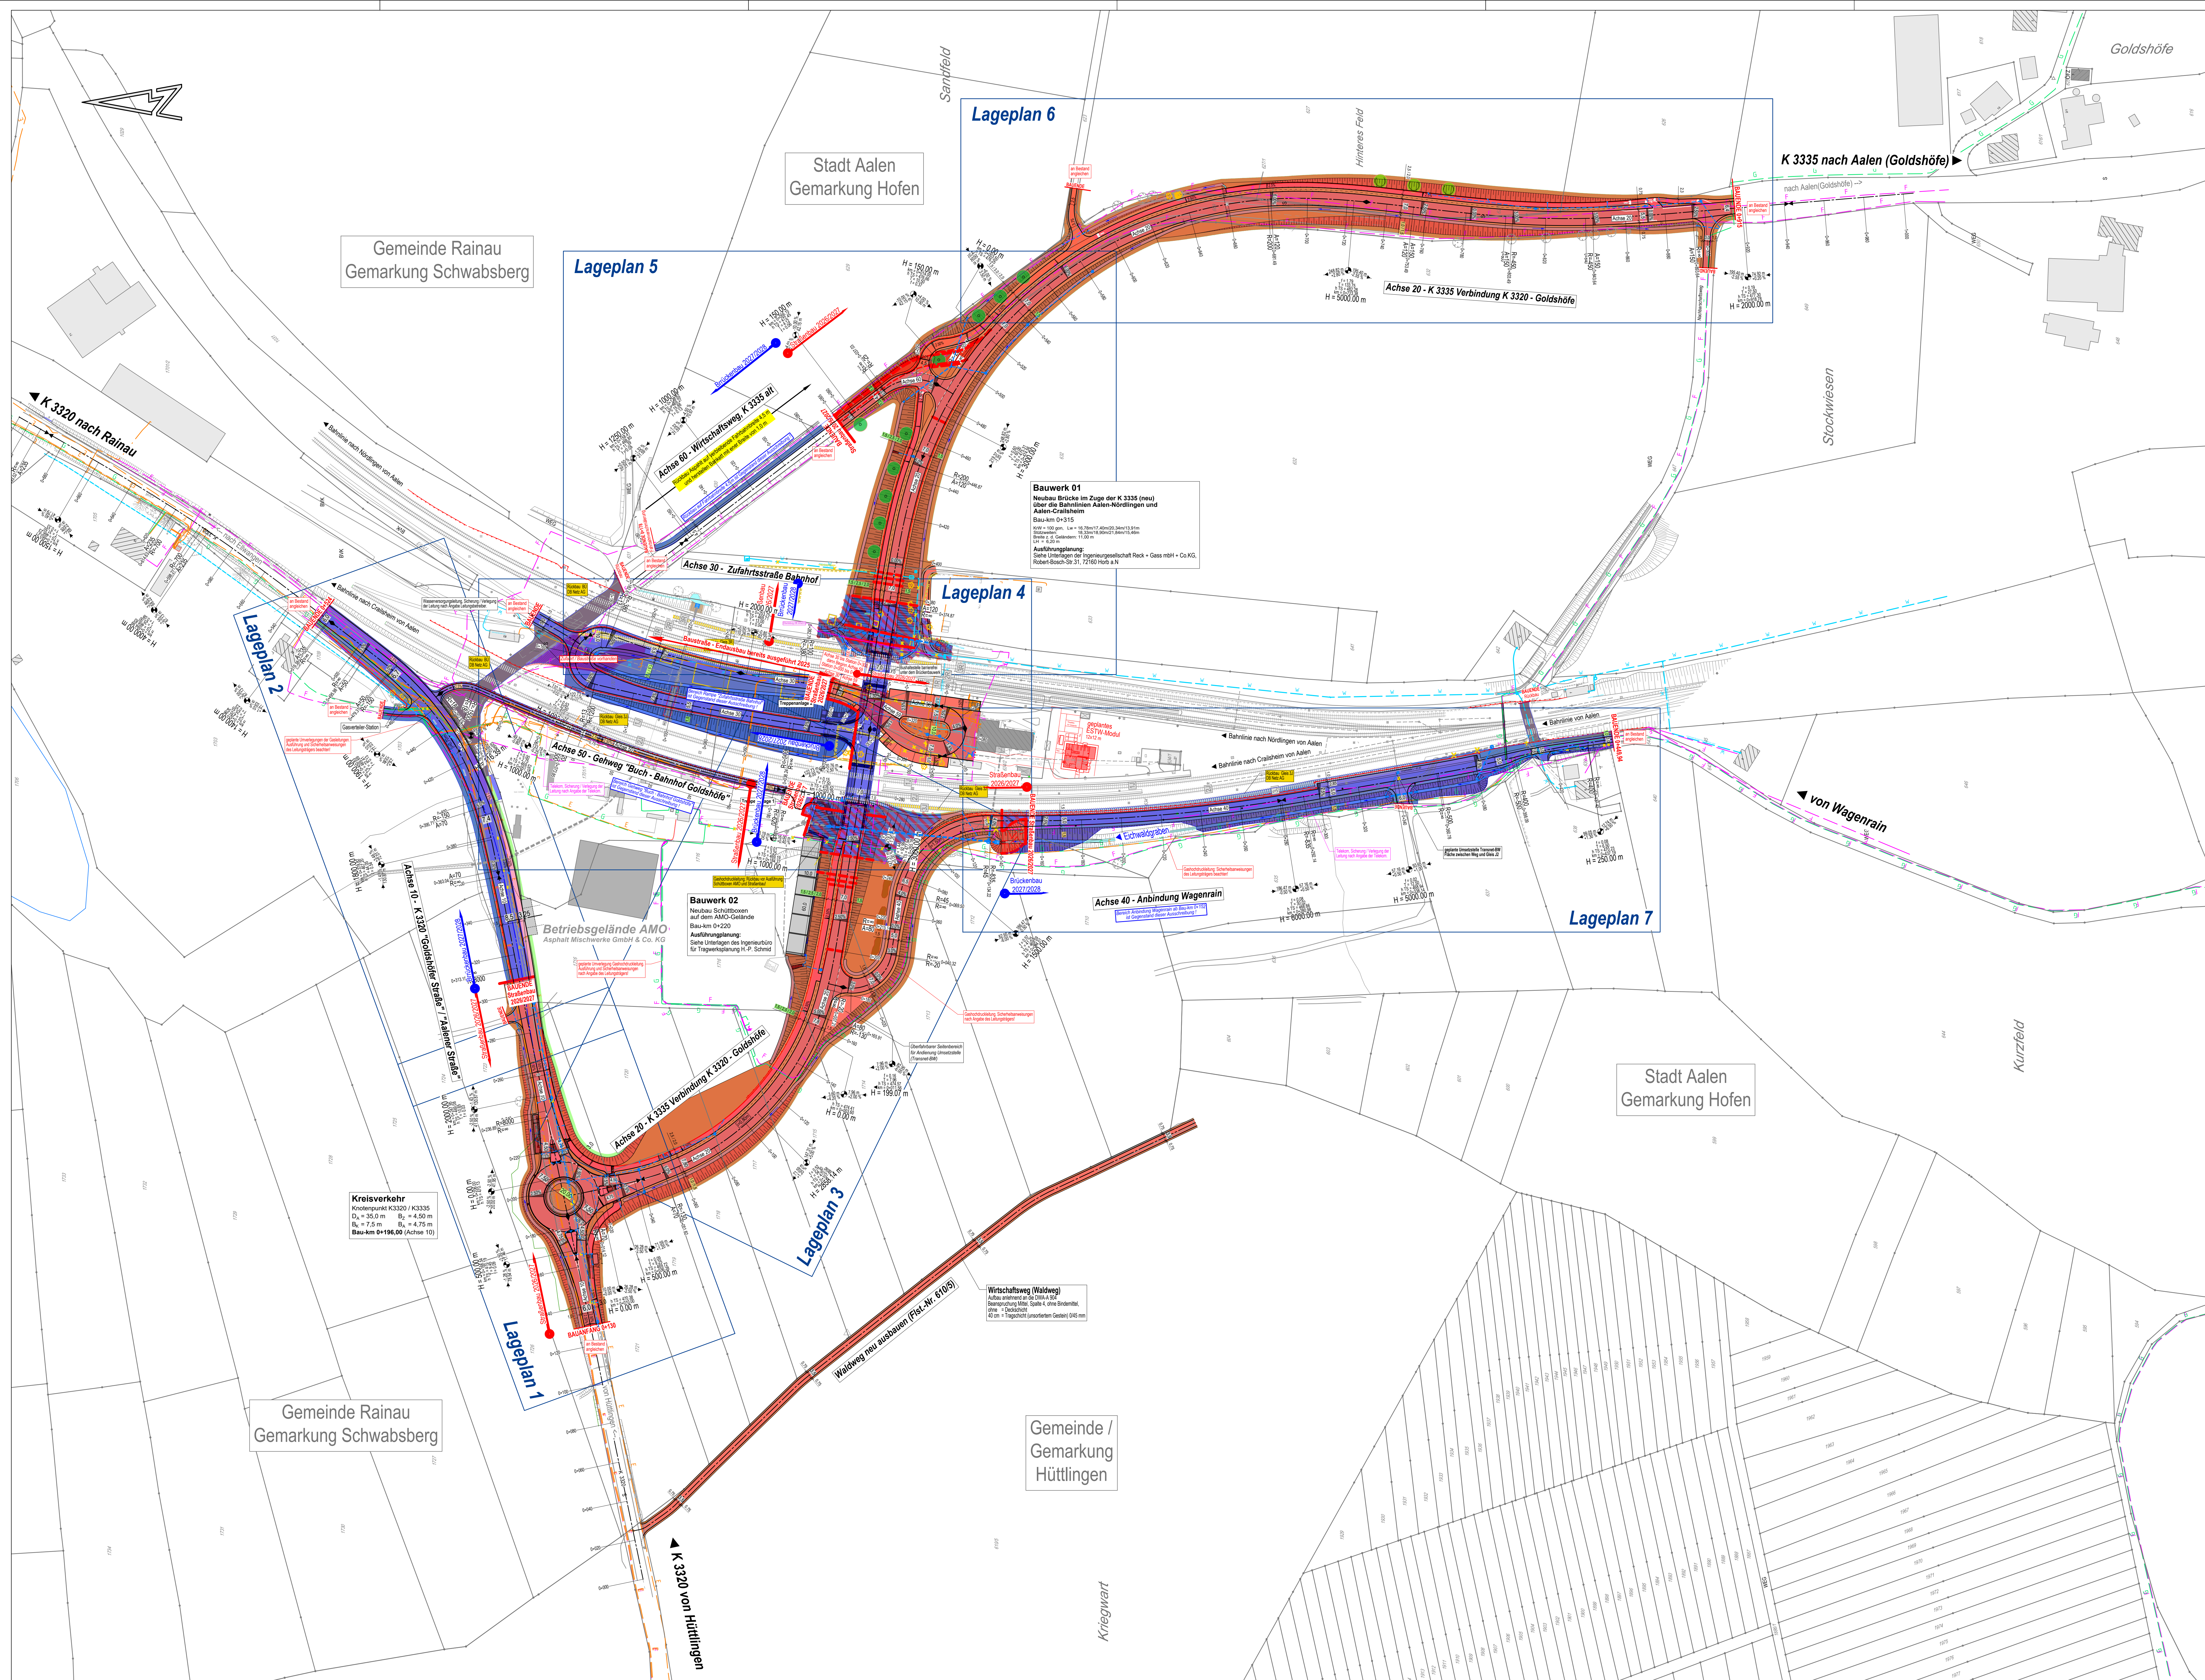

Zeichenerklärung Planung

[illegible]

Leitungsstrassen bestehender Leitungen
Darstellung bestehender Ver- und Entsorgungsleitungen nur informativ, ohne Anspruch auf Vollständigkeit sowie der genauen Lage.
Vor Bauausführung Leitungsträger zwingend hinzuziehen.

Leitungsstrassen geplanter Versorgungsleitungen
Darstellung geplanter Versorgungsleitungen nur informativ, ohne Anspruch auf Vollständigkeit sowie der genauen Lage. Begleitmaßnahmen / Planungen der Leitungsträger beachten. Vor Bauausführung Leitungsträger zwingend hinzuziehen.

 Baubereiche Straßenbau 2026/2027 - Vollausbau
 Baubereiche Straßenbau 2026/2027 - Teilausbau
 Baubereiche Straßen- und Brückenbau 2028



G+H
Ingenieurteam

Dieses Dringende ist urheberrechtlich geschützt. Weiterverbreitung, Vervielfältigung oder sonstige Nutzung

G+H Ingenieurteam GmbH

Holzlehnstr. Straße 3
85317 Gengenau an der Elz
Tel.: 07302 / 94 486 0
Fax: 07302 / 94 486 91
info@ingeneurteam.de
www.g-h-ingenieurteam.de

	Datum	Name
gezeichnet	17.08.2022	RS/vb
geprüft	23.08.2022	Graß
freigegeben	23.08.2022	Graß
Projekt	19029	

 OSTALBKREIS Landratsamt Ostalbkreis Geschäftsbereich Verkehrsinfrastruktur		Datum	Name
	bearbeitet		
	geprüft	13.02.2023	Frahm
	freigegeben	13.02.2023	Weiß

Nr.	Art der Änderung	Datum	Name
1	Böschung bei Flst.-Nr. 629 ändern	01.09.2023	RS
2	Nachführung aller Änderungen bis zum 20.08.2025	20.08.2025	RS

Anfangsstation	von Netzknoten				nach Netzknoten				Station			
Endstation												

Lagesystem:	GK	☒	UTM	☐	Stand Kataster:	2021
Höhensystem:	NN	☐	NHN	☐	Bestandsvermessung:	2015, Ergänzung 2021

AUSFÜHRUNGSPLANUNG

Straßenbauverwaltung Landkreis Ostalbkreis		Unterlage 11.1
Straße:	K 3335	Blatt-Nr. ...
Nächster Ort:	Goldshöfe	Übersichtslageplan Baubereiche Brückenbau 2028
PSP-Element:	...	

**K 3335 Bahnübergangsbeseitigung
Goldshöfe und Wagenrain**

Aufgestellt und zur Ausführung freigegeben: Landratsamt Ostalbkreis <i>Weiß</i> Ellwangen/Jagst, den 13. Februar 2023	nur zur Ausschreibung Brückenbau 2027/2028
--	---