
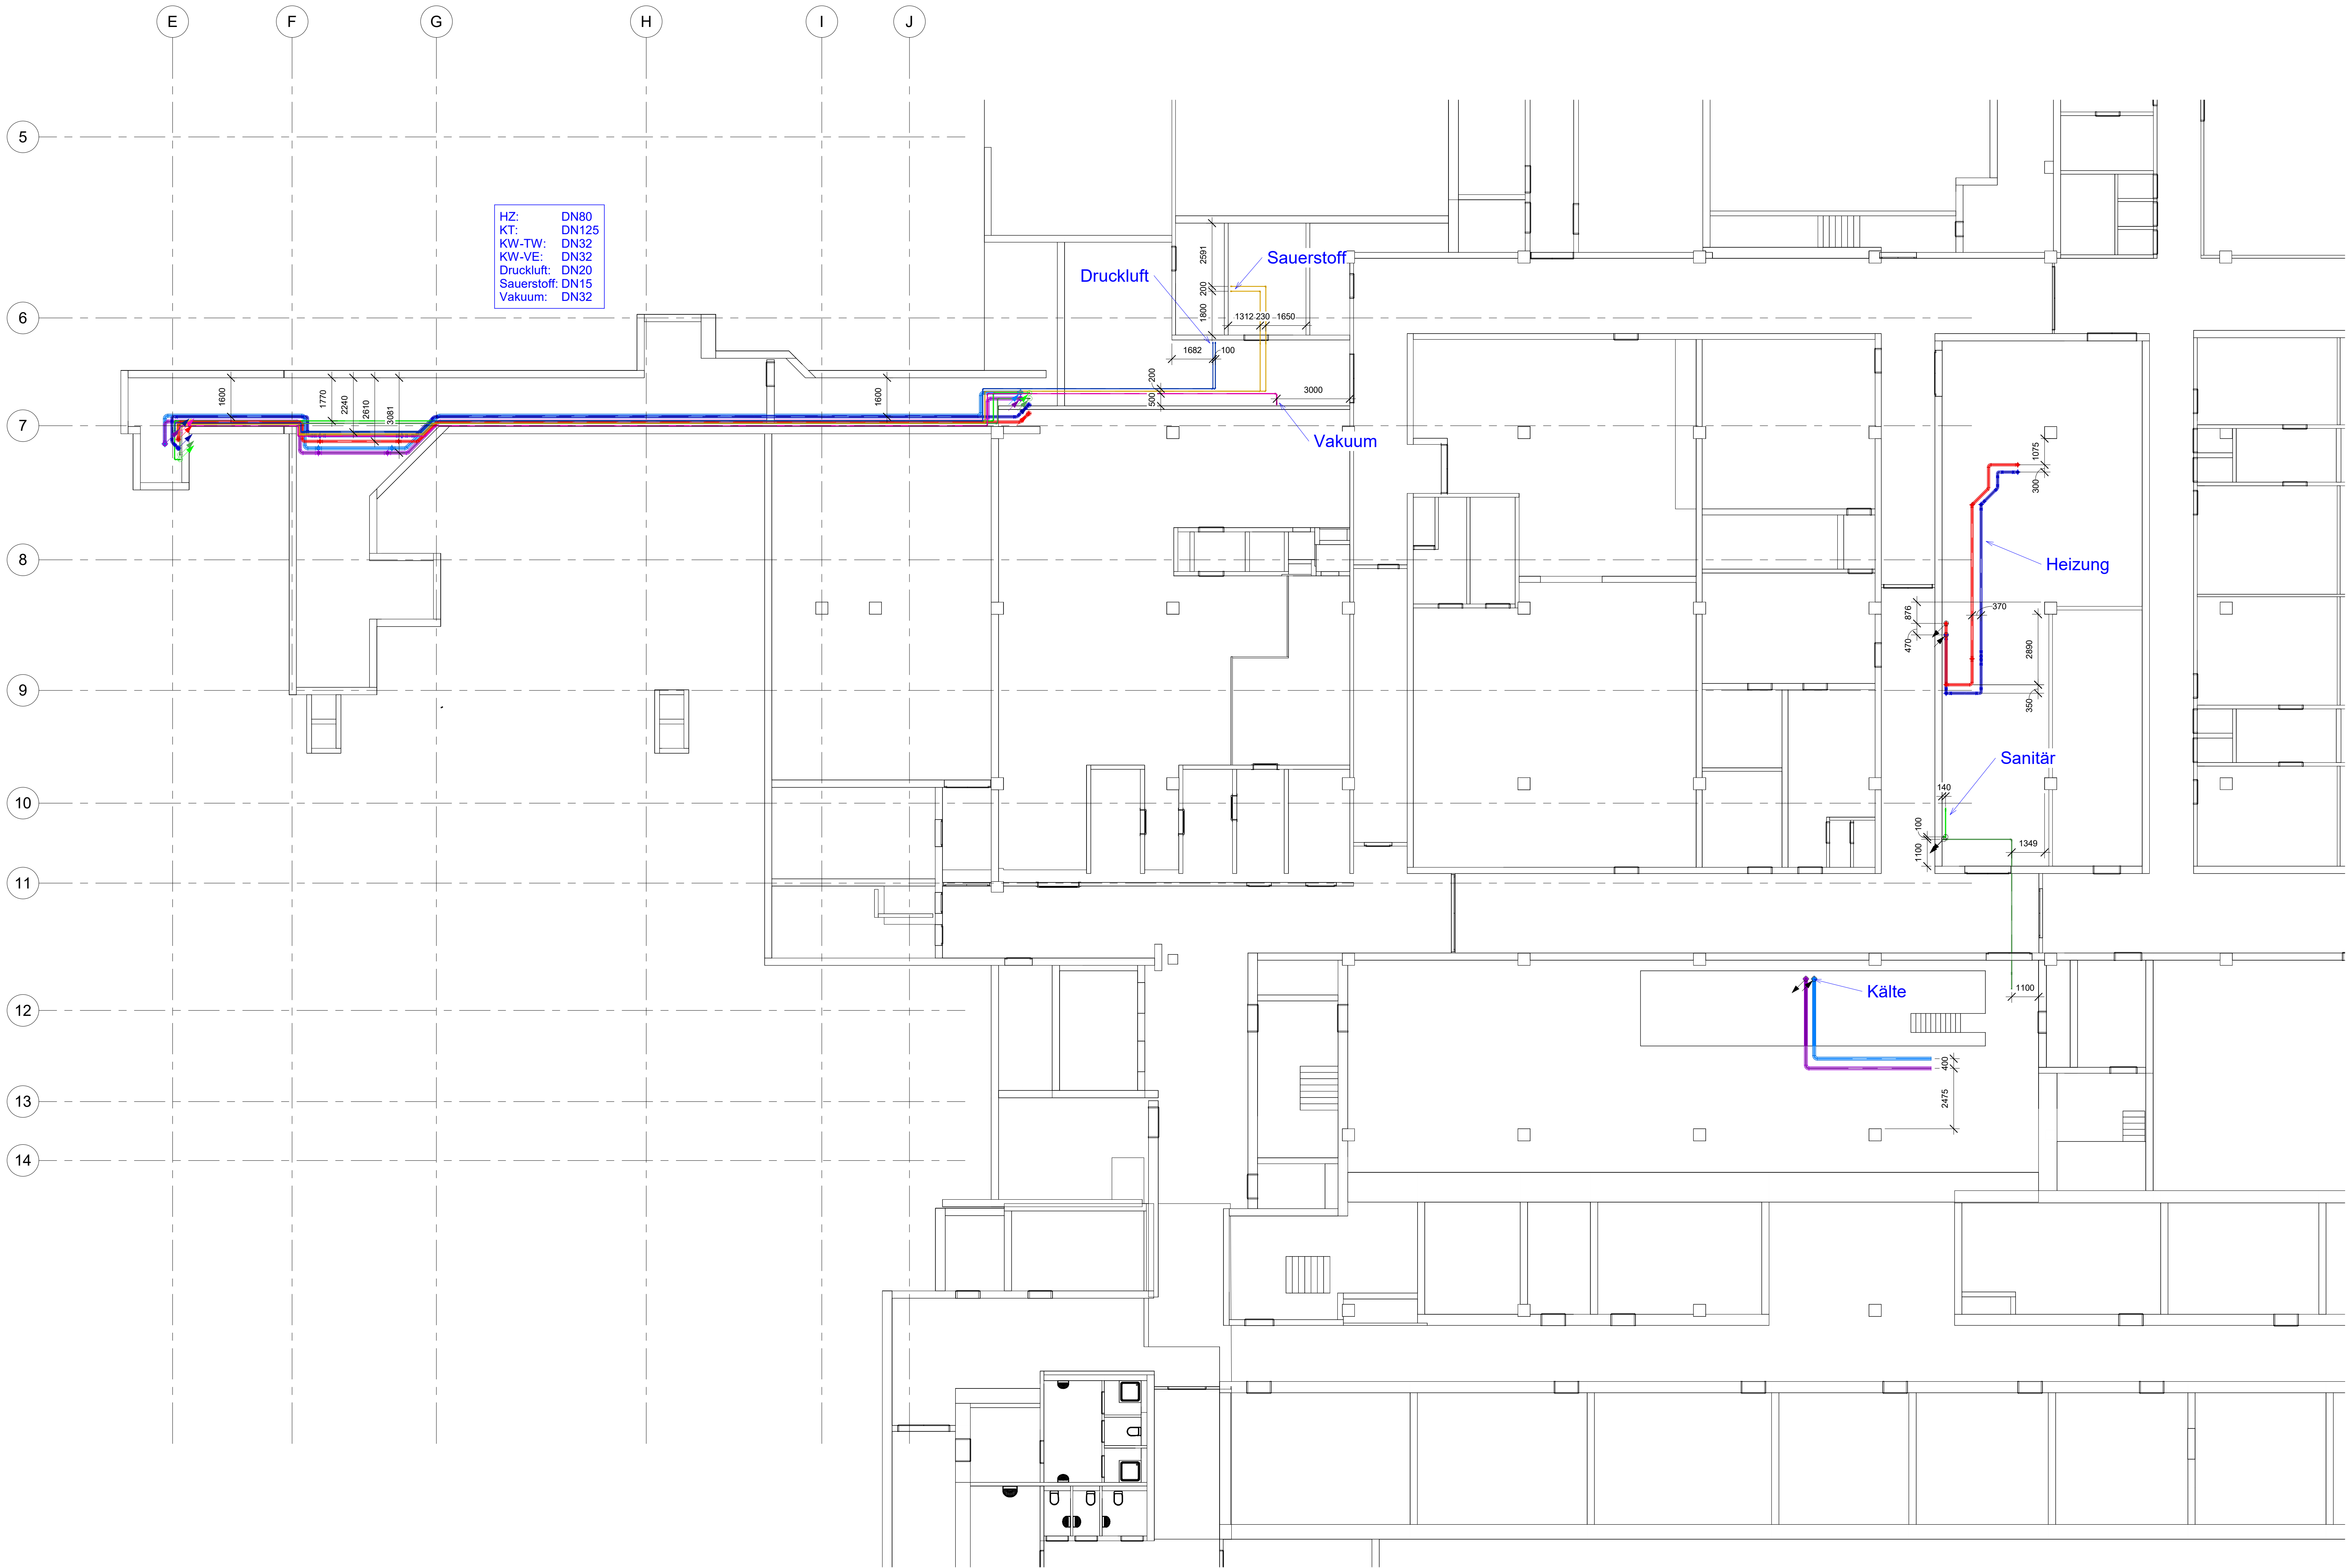


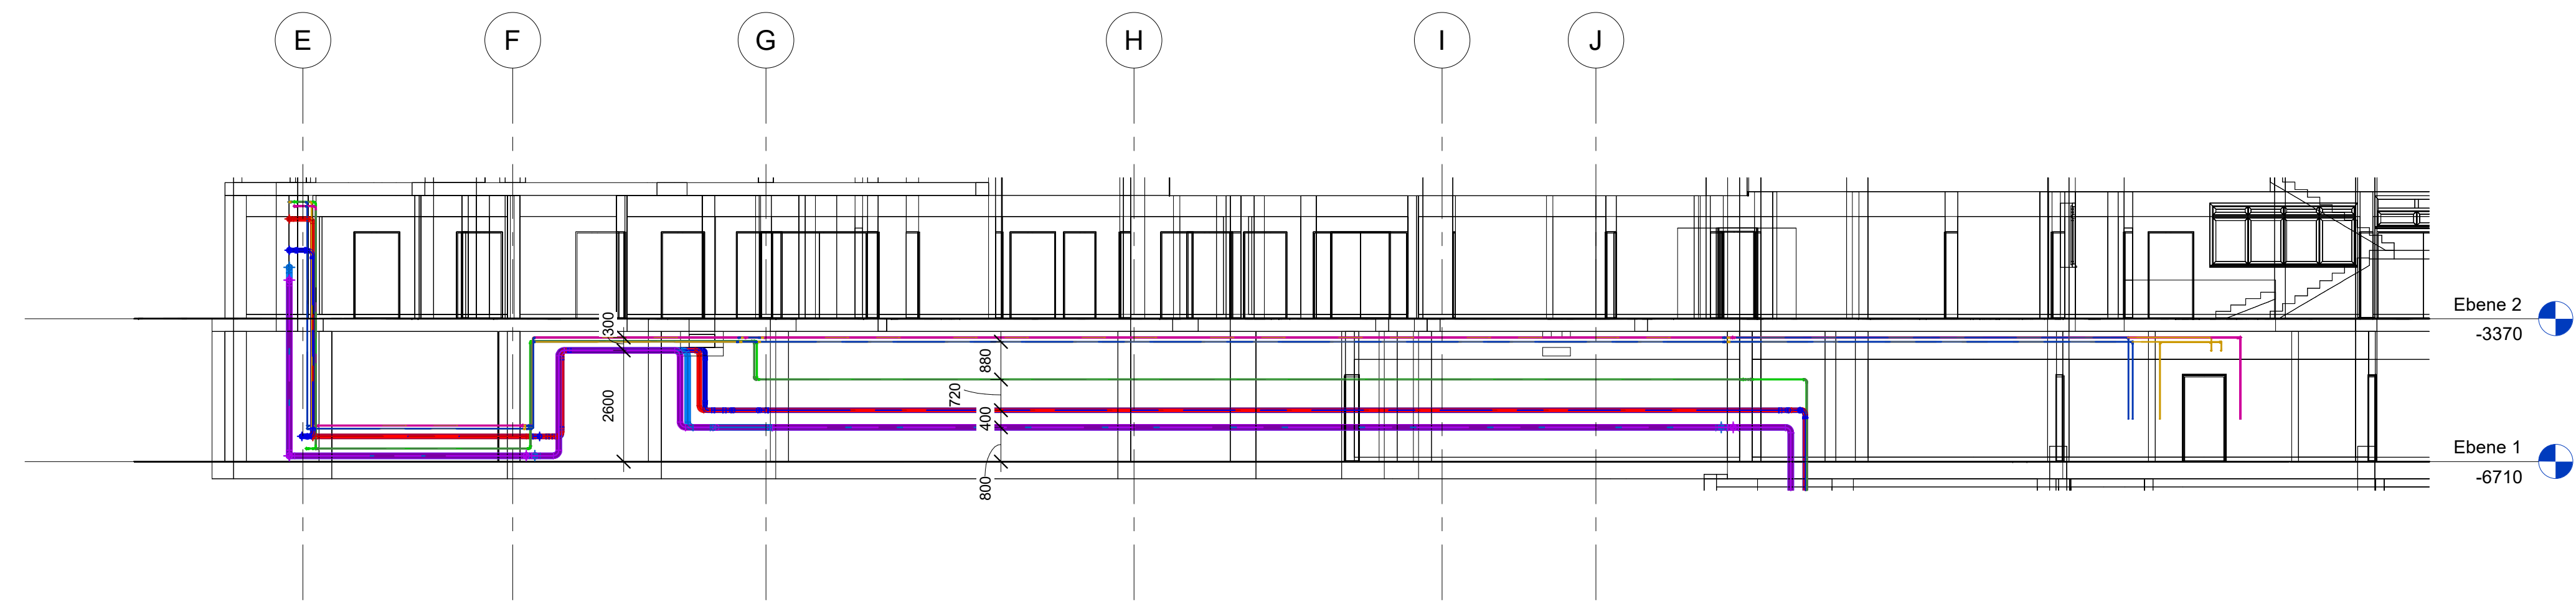

- Legende
- Heizung Vorlauf
 - Heizung Rücklauf
 - Kälte Vorlauf
 - Kälte Rücklauf
 - Kaltwasser
 - VE-Wasser
 - Sauerstoff
 - Vakuum
 - Druckluft

Index	Datum	Änderungsvermerk	Gez.
Plan: Koordinationsplan Ebene 1			
Projekt	Ostalbkrankenhaus Aalen Neubau von OP-Sälen in Modulbauweise		E3
Bauherr	Immobilien Kliniken Ostalb, Im Kribblesrain 1, 73430 Aalen		E-GR
Planer	Stand Architekt	Maßstab: 1 : 100	Format: 1183x841
Zeichner	Stand Zeichner	Projekt-Nr.:	Zeichnungs-Nr.: 01-001