


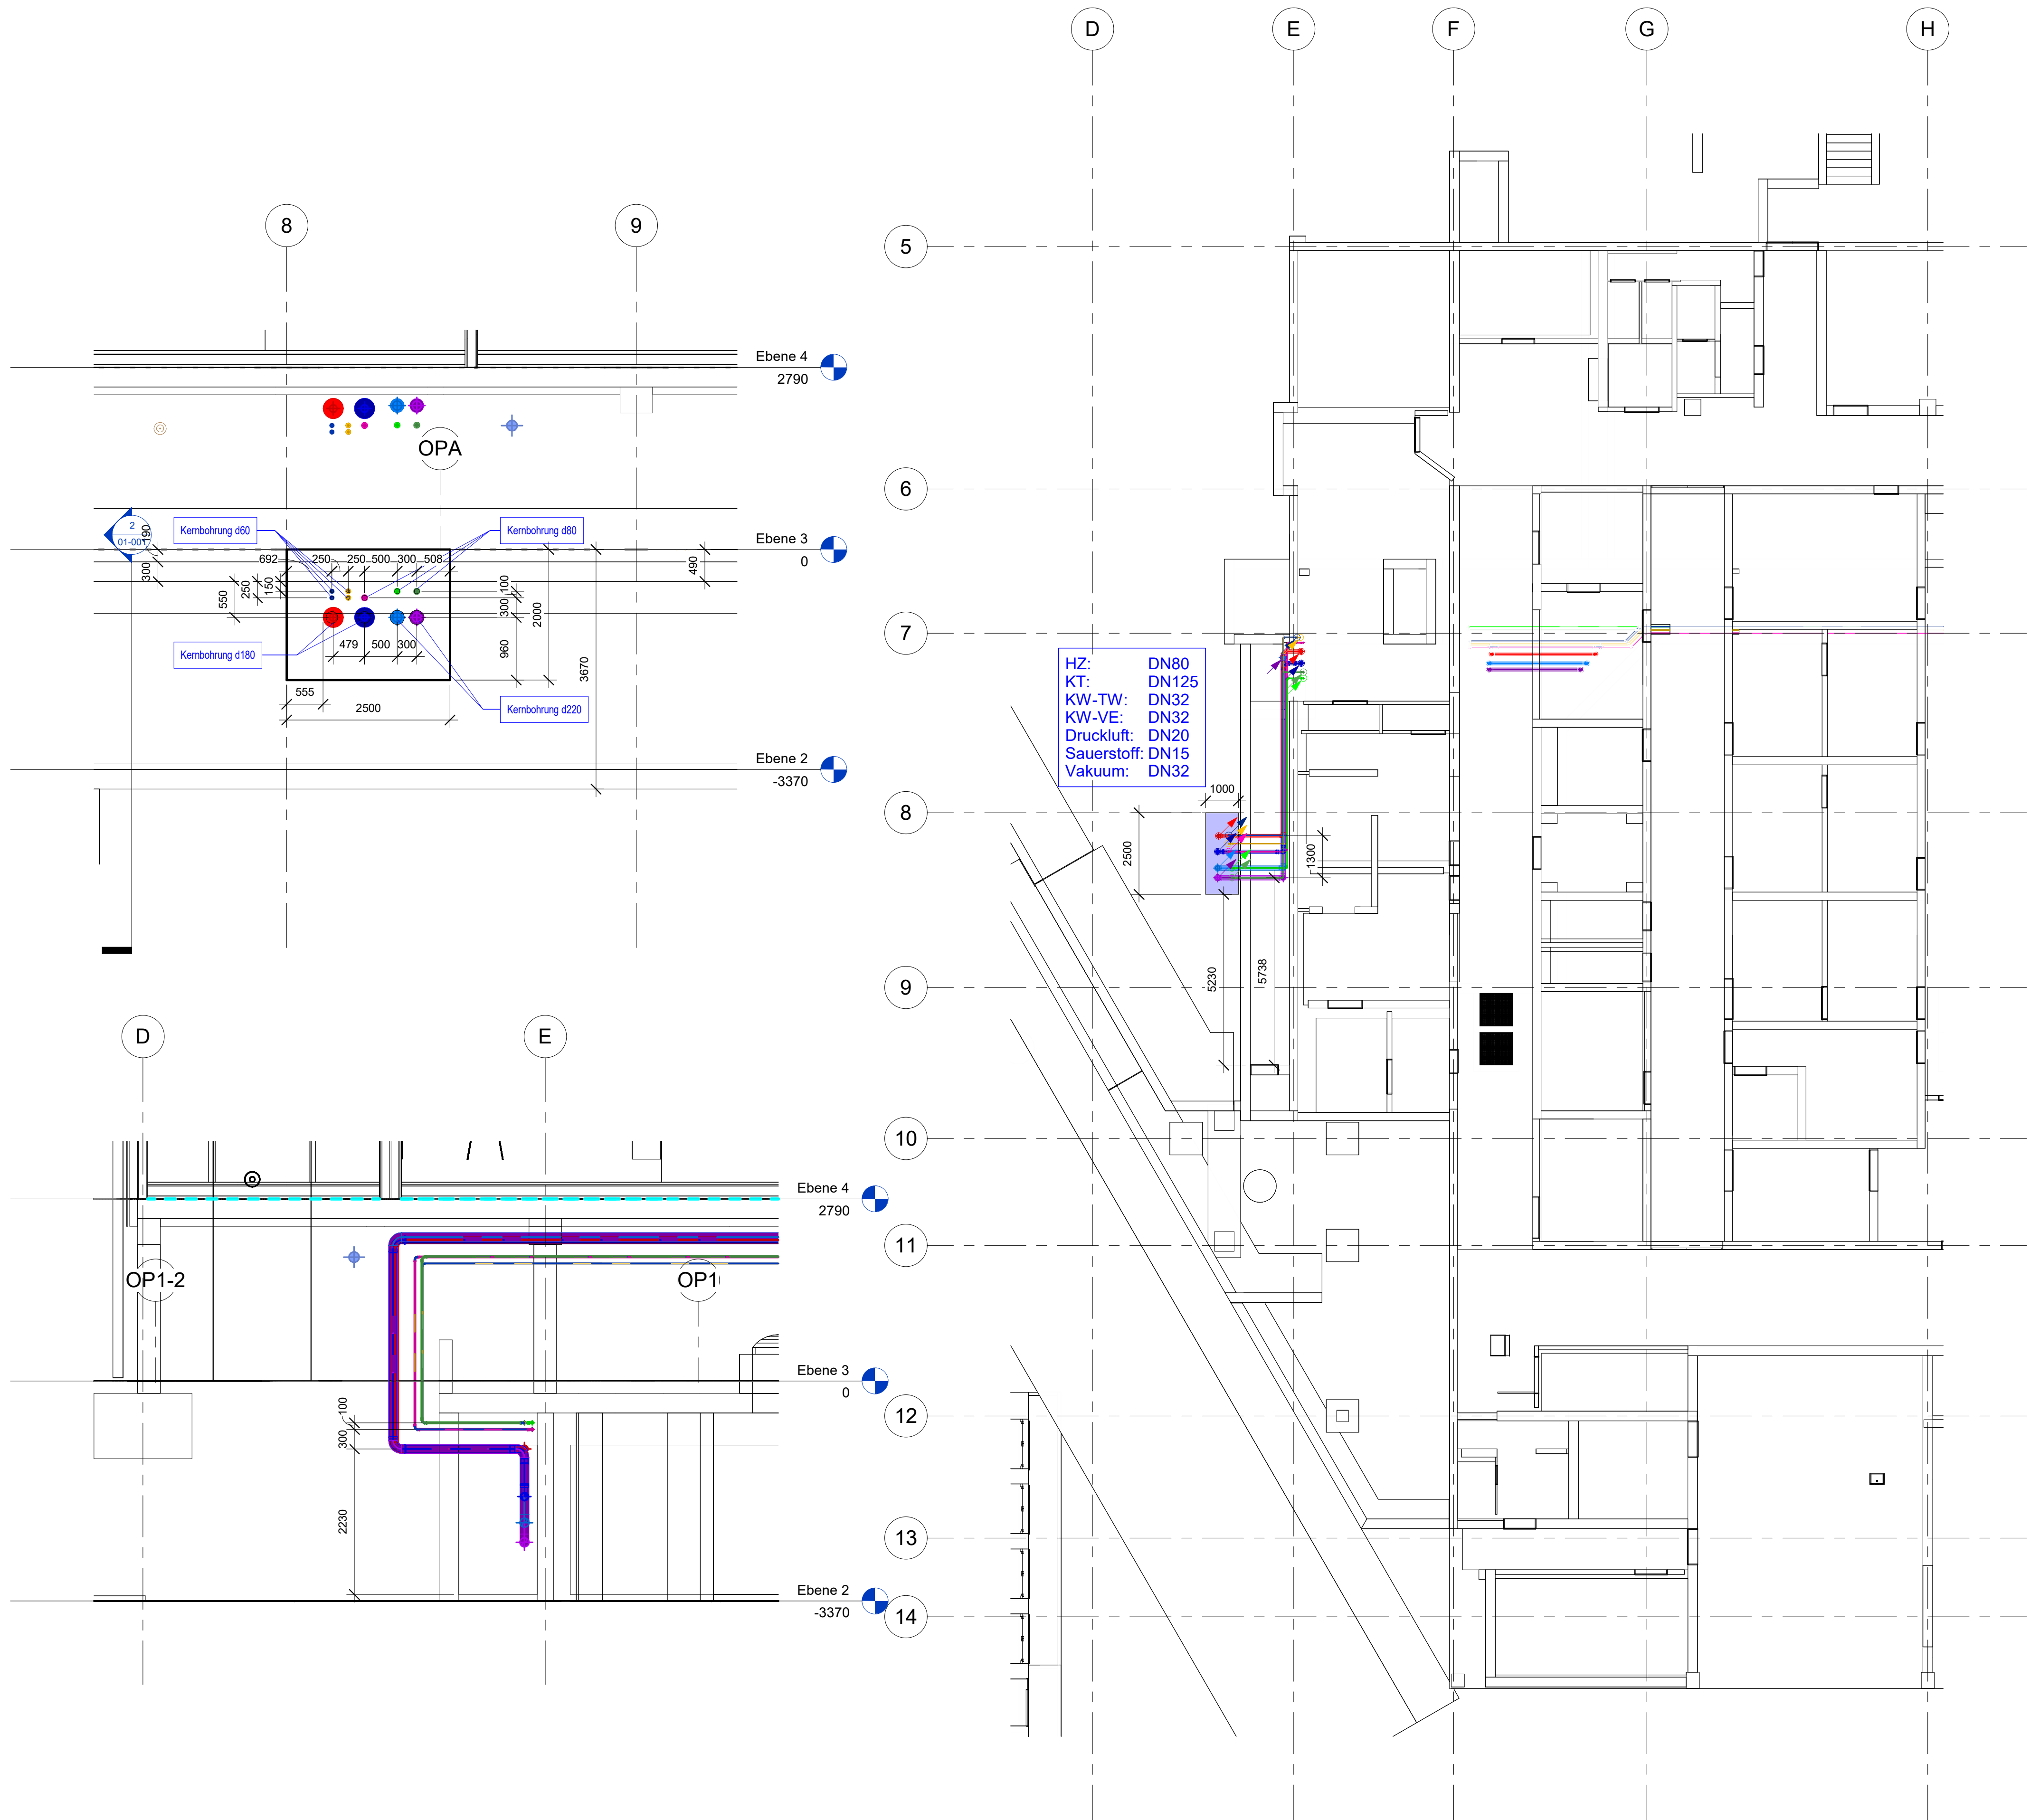

- Legende
- Heizung Vorlauf
 - Heizung Rücklauf
 - Kälte Vorlauf
 - Kälte Rücklauf
 - Kaltwasser
 - VE-Wasser
 - Sauerstoff
 - Vakuum
 - Druckluft

Index	Datum	Änderungsvermerk			Gez.
Plan: Koordinationsplan Ebene 2					
Projekt: Ostabklinikum Aalen Neubau von OP-Sälen in Modulbauweise					E3
Bauherr: Immobilien Kliniken Ostalb; Im Kälbesrain 1, 73430 Aalen					E-GR
Planer:	Stand Architekt:	Maßstab: Wie angezeigt	Format: 841x594	Zeichnungs-Nr.: 02-001	
Zeichner:	Stand Zeichner:	Projekt-Nr.:			