


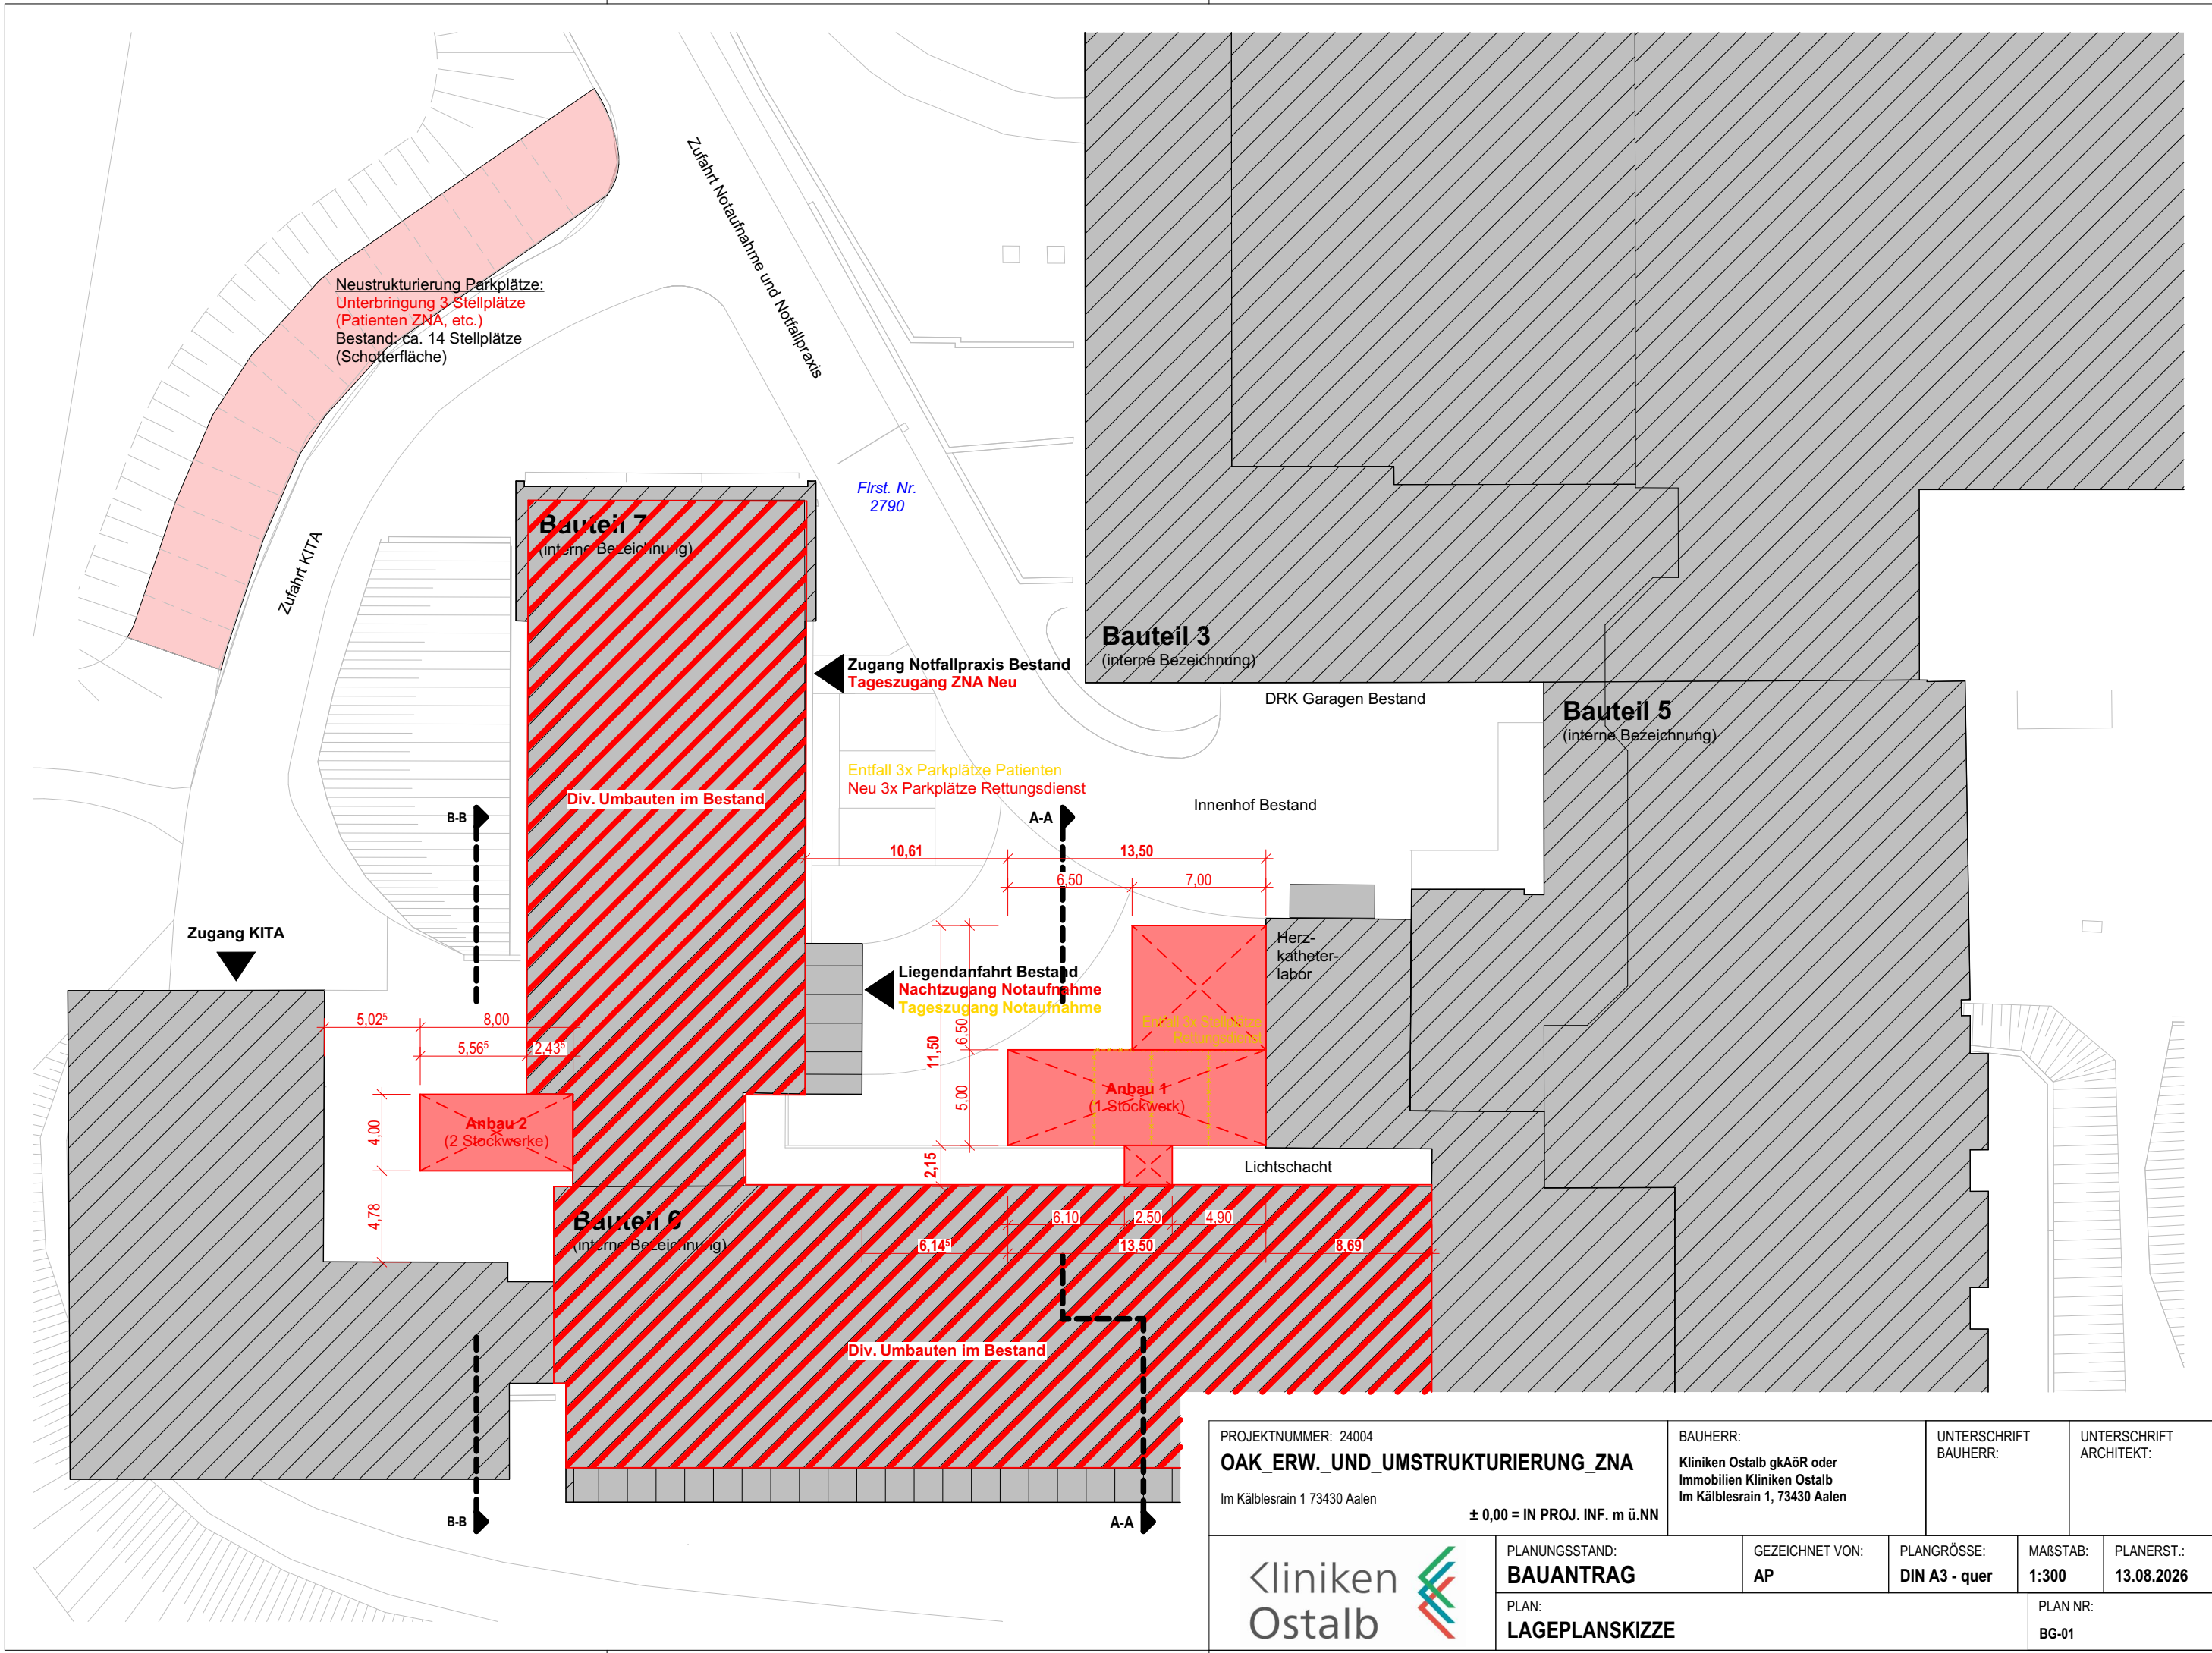

PROJEKTNUMMER: 24004		BAUHERR:		UNTERSCHRIFT	
OAK_ERW._UND_UMSTRUKTURIERUNG_ZNA		Kliniken Ostalb gkÄöR oder Immobilien Kliniken Ostalb		BAUHERR:	
Im Kälblesrain 1 73430 Aalen		Im Kälblesrain 1, 73430 Aalen		ARCHITEKT:	
± 0,00 = IN PROJ. INF. m ü.NN		GEZEICHNET VON:	PLANGRÖSSE:	MAßSTAB:	PLANERST.:
PLANUNGSSTAND:		AP	DIN A3 - quer	1:300	13.08.2026
PLAN:		LAGEPLANSKIZZE		PLAN NR:	
				BG-01	

