




SONDERELEMENTE

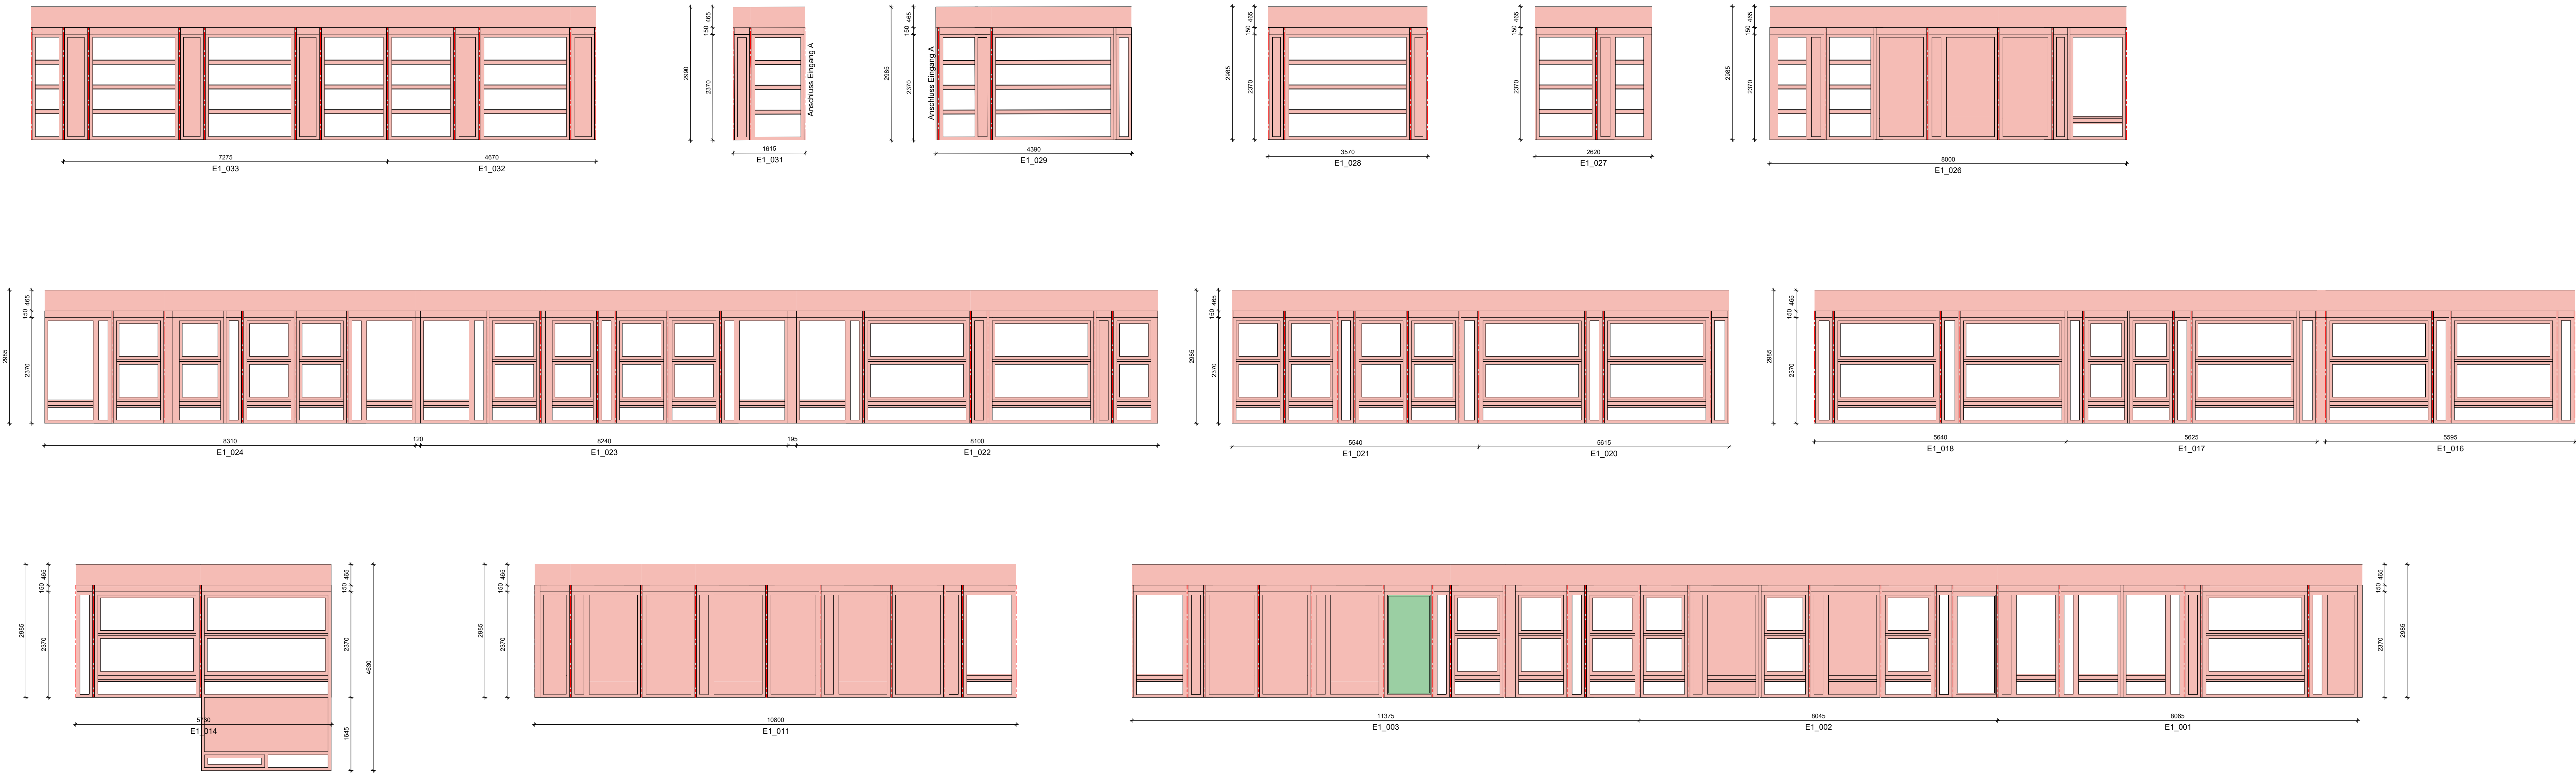

Bereich "INNENHÖFE"

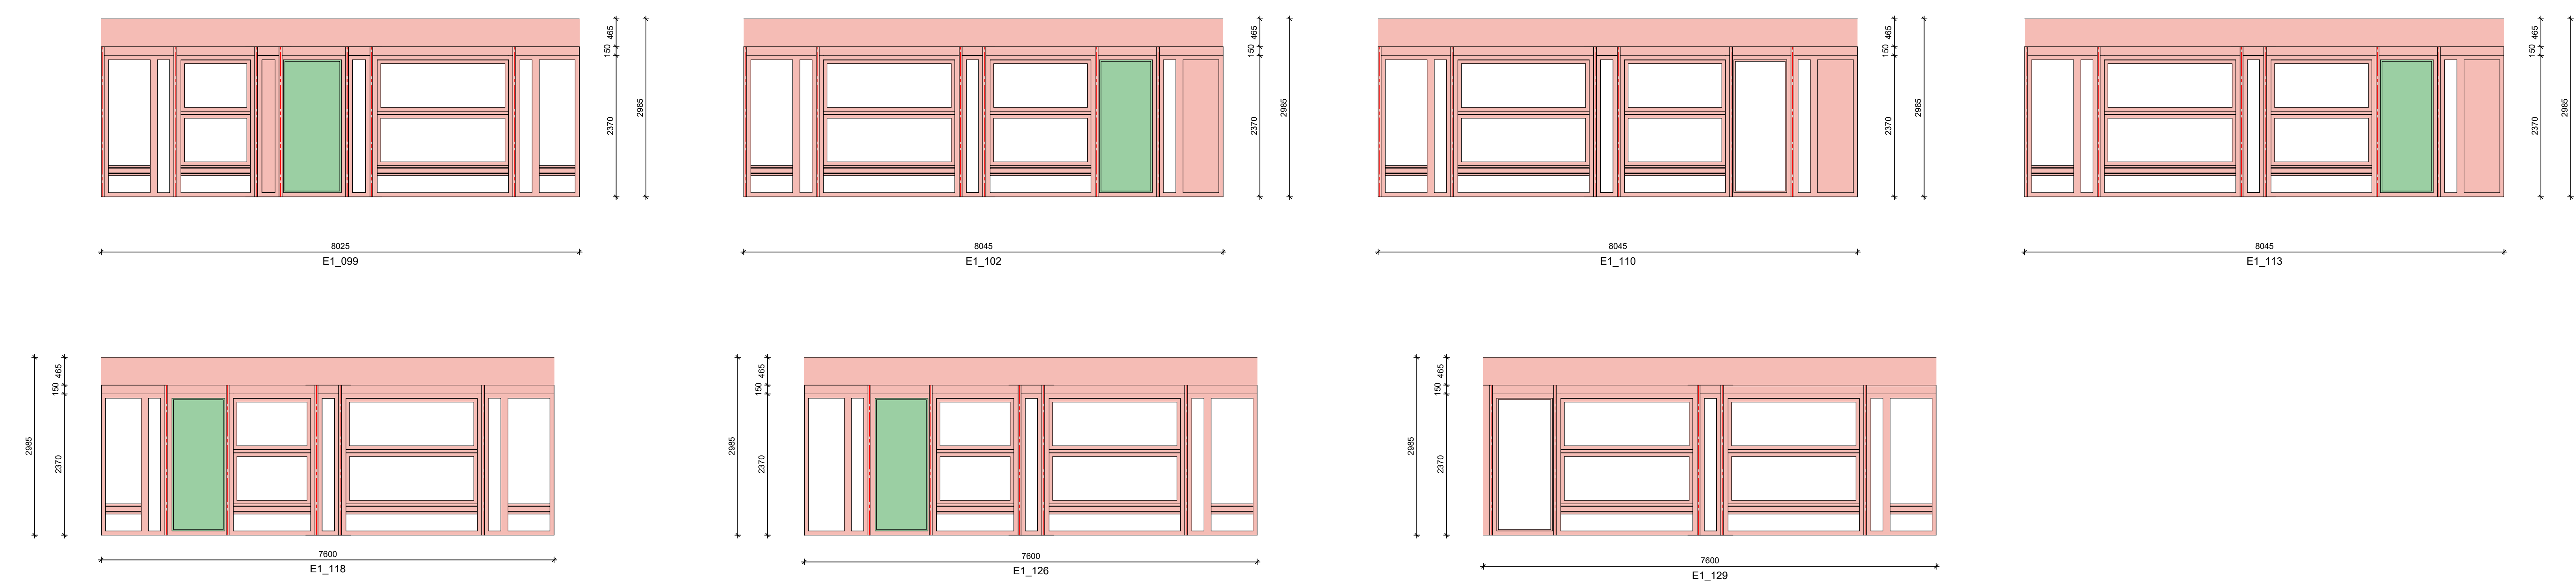

STANDARD-ELEMENTE

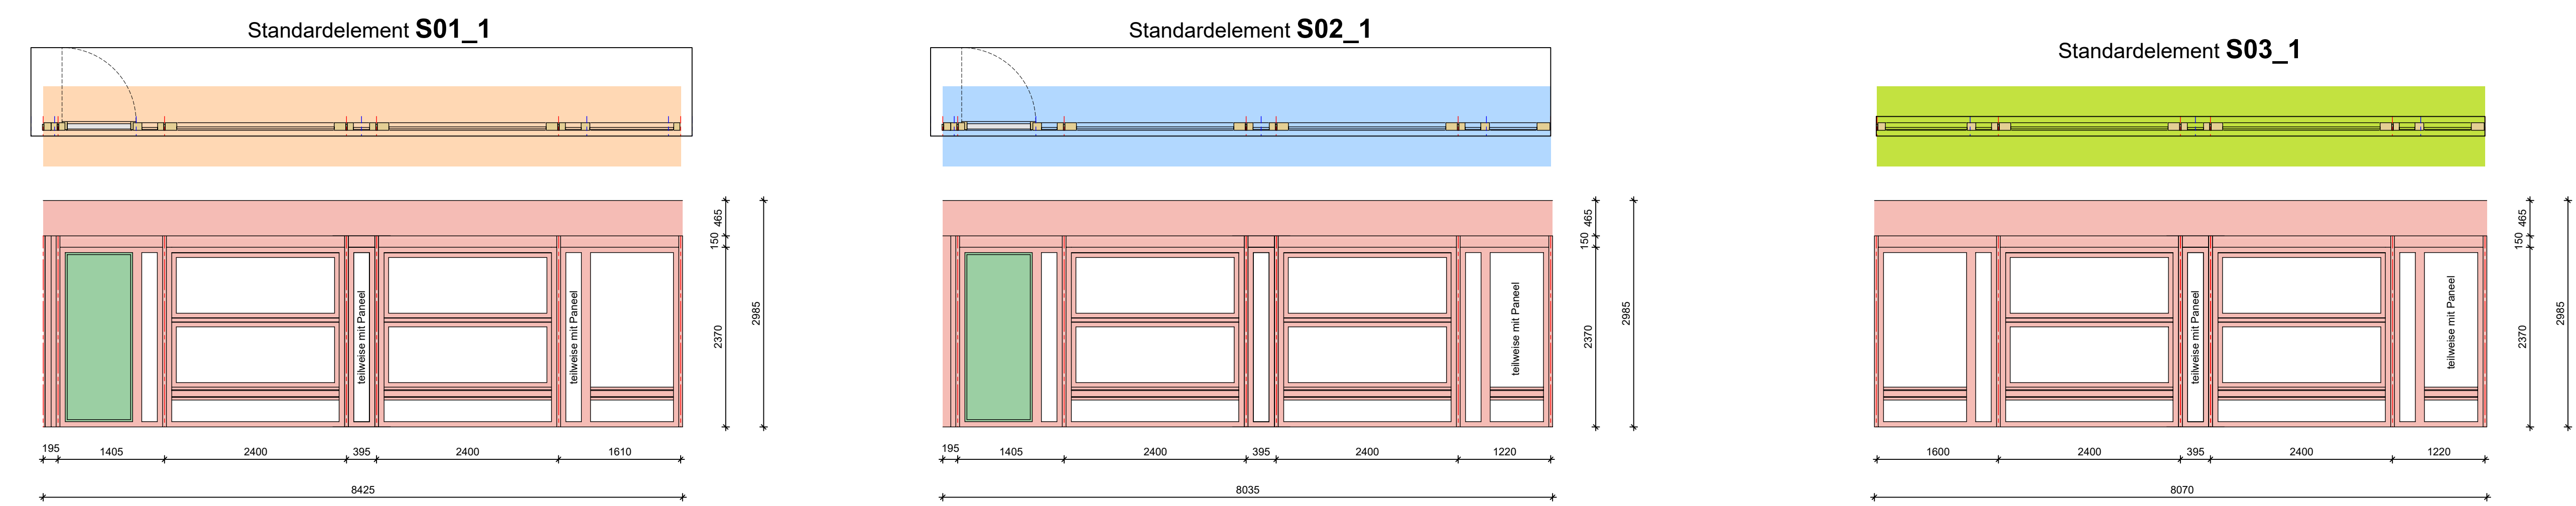

PHASE	BESTANDSERFASSUNG		
ÜBERSICHT			
INHALT	Bestandselemente Teil 2 - Ebene 1		
PROJEKTDATEN	PROJEKT: 22102 Kreisberufsschulzentrum Aalen		
	BAUHERR: Landratsamt Ostalbkreis Stuttgarter Str. 41, 73430 Aalen		
	BAUORT: Kreisberufsschulzentrum Aalen Steinbeisstraße 6, 73430 Aalen		
	ERSTELLT AM: 22.09.2022	GEANDERT AM: 21.10.2024	PLOTTDATUM: 22.10.2024
	St.-Rochus-Straße 7 97078 Würzburg Tel. +49 931 780 910-0 info@architektur-fassade.de www.architektur-fassade.de		rathmann PARTNER FASSADENPLANUNG GEZEICHNET: MY GEPRÜFT: XX MAßSTAB: 1:50 (A0)
PLAN-NR.: 22102_BE_101_Bestandselemente_E1_2			
HfB = 841 / 1189 (1.00m²)			