


Ansicht Eingang B


Ansicht Eingang A siehe auch Plan:
22102_FP_9100_Ansichten_Abwicklung_E1_BA4_Teil2

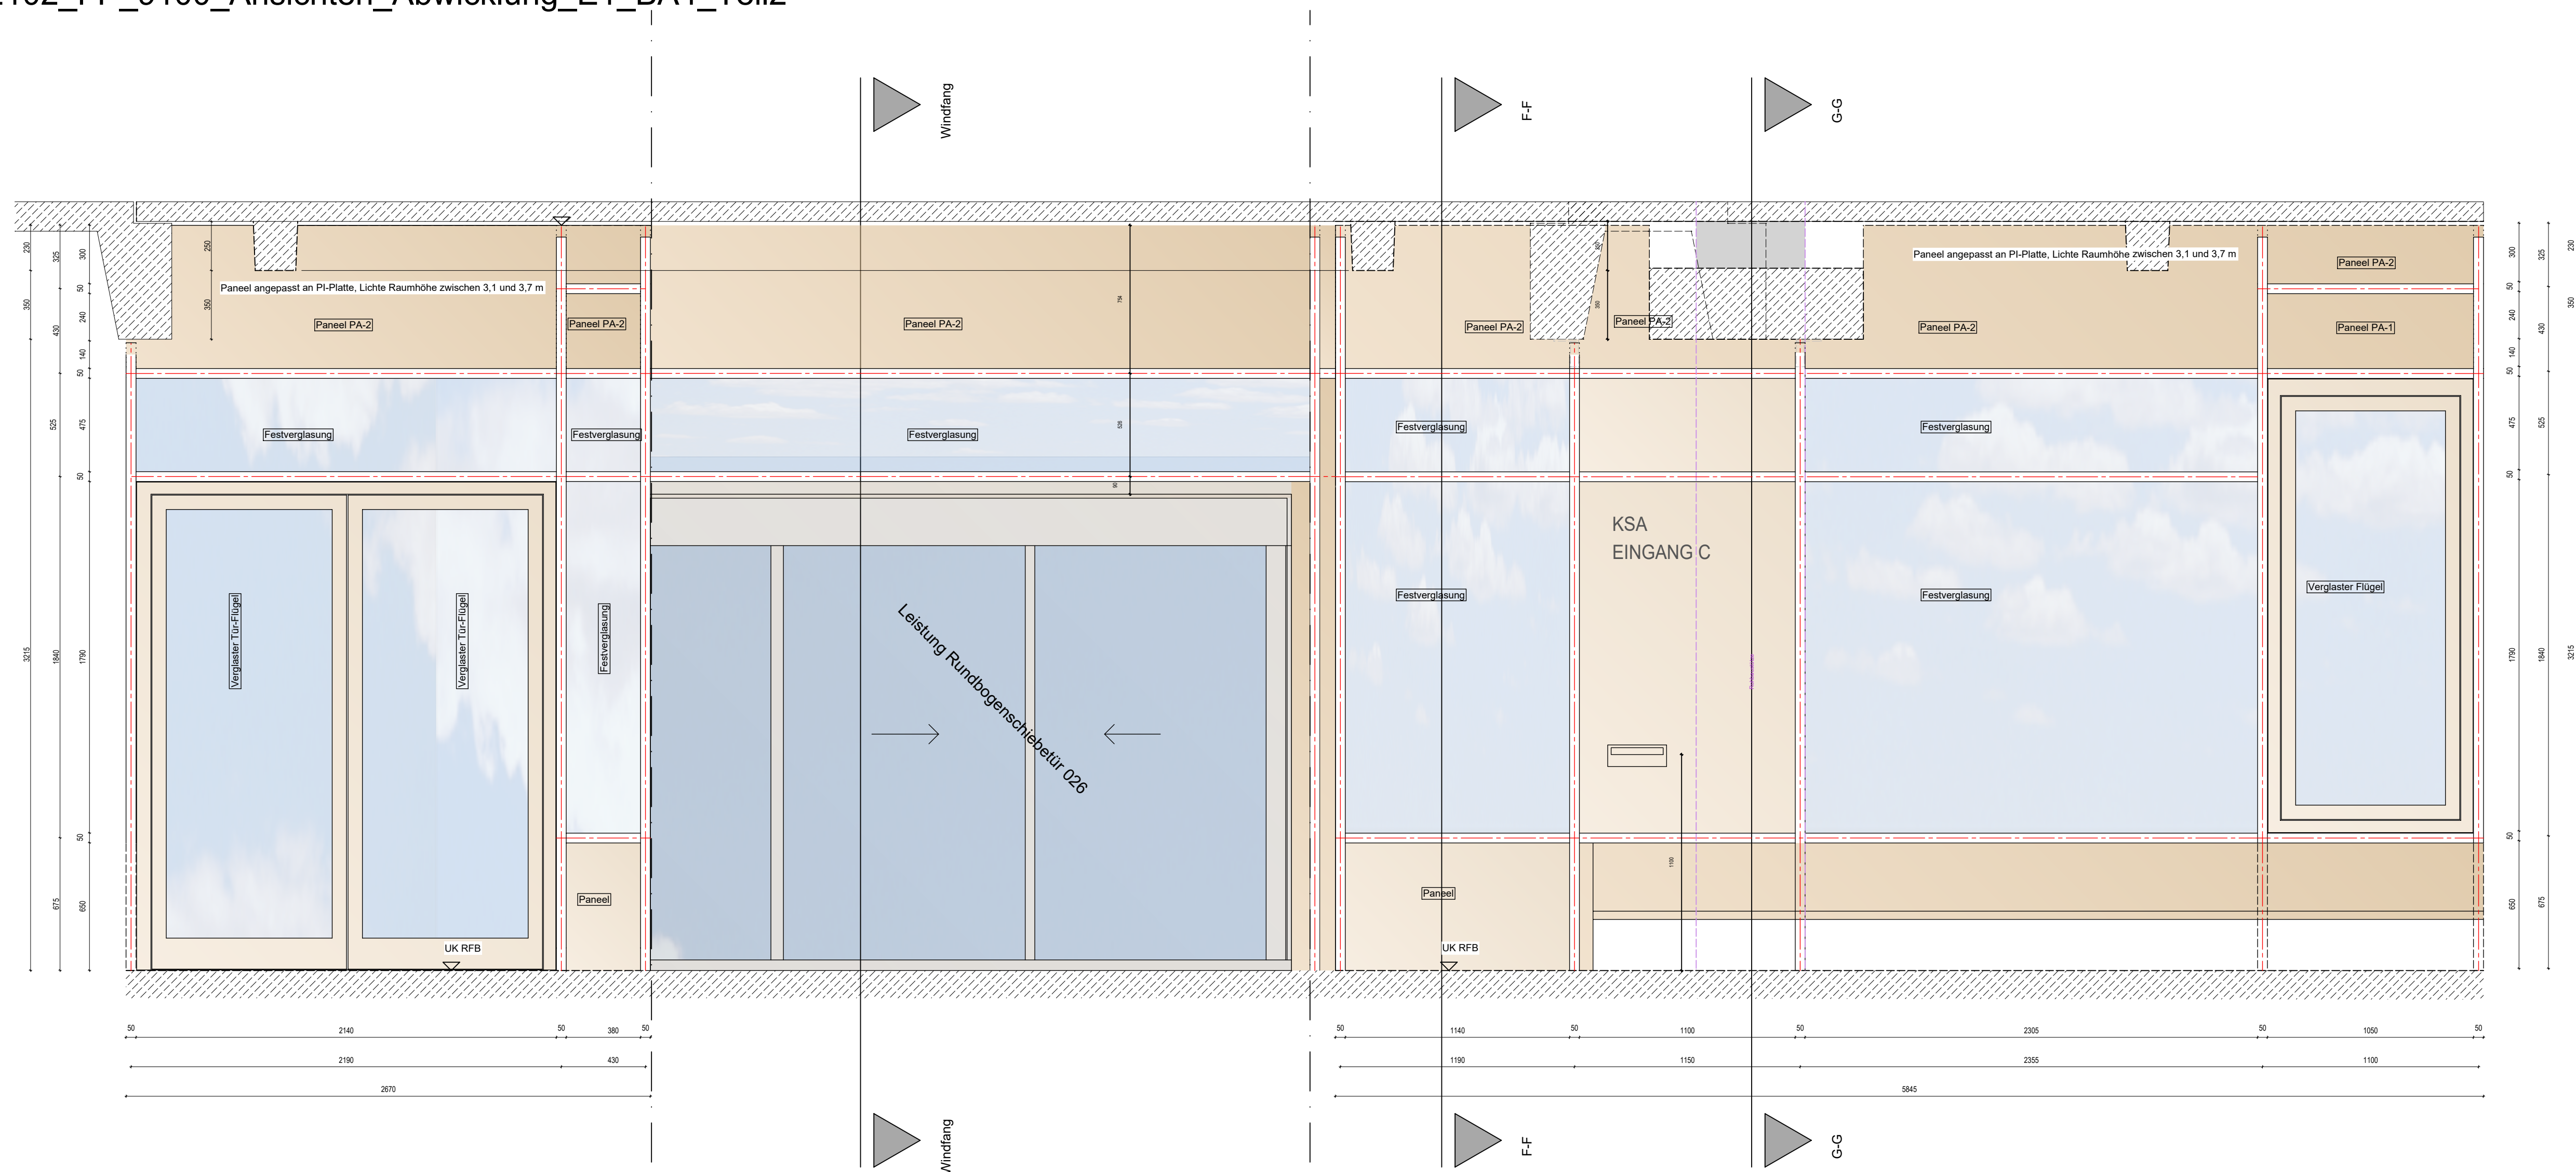


Ansicht E1_054, M 1:20

Ansicht E1_053, M 1:20,
LV-Pos. 02.11.0005


Ansicht E1_052, M 1:20

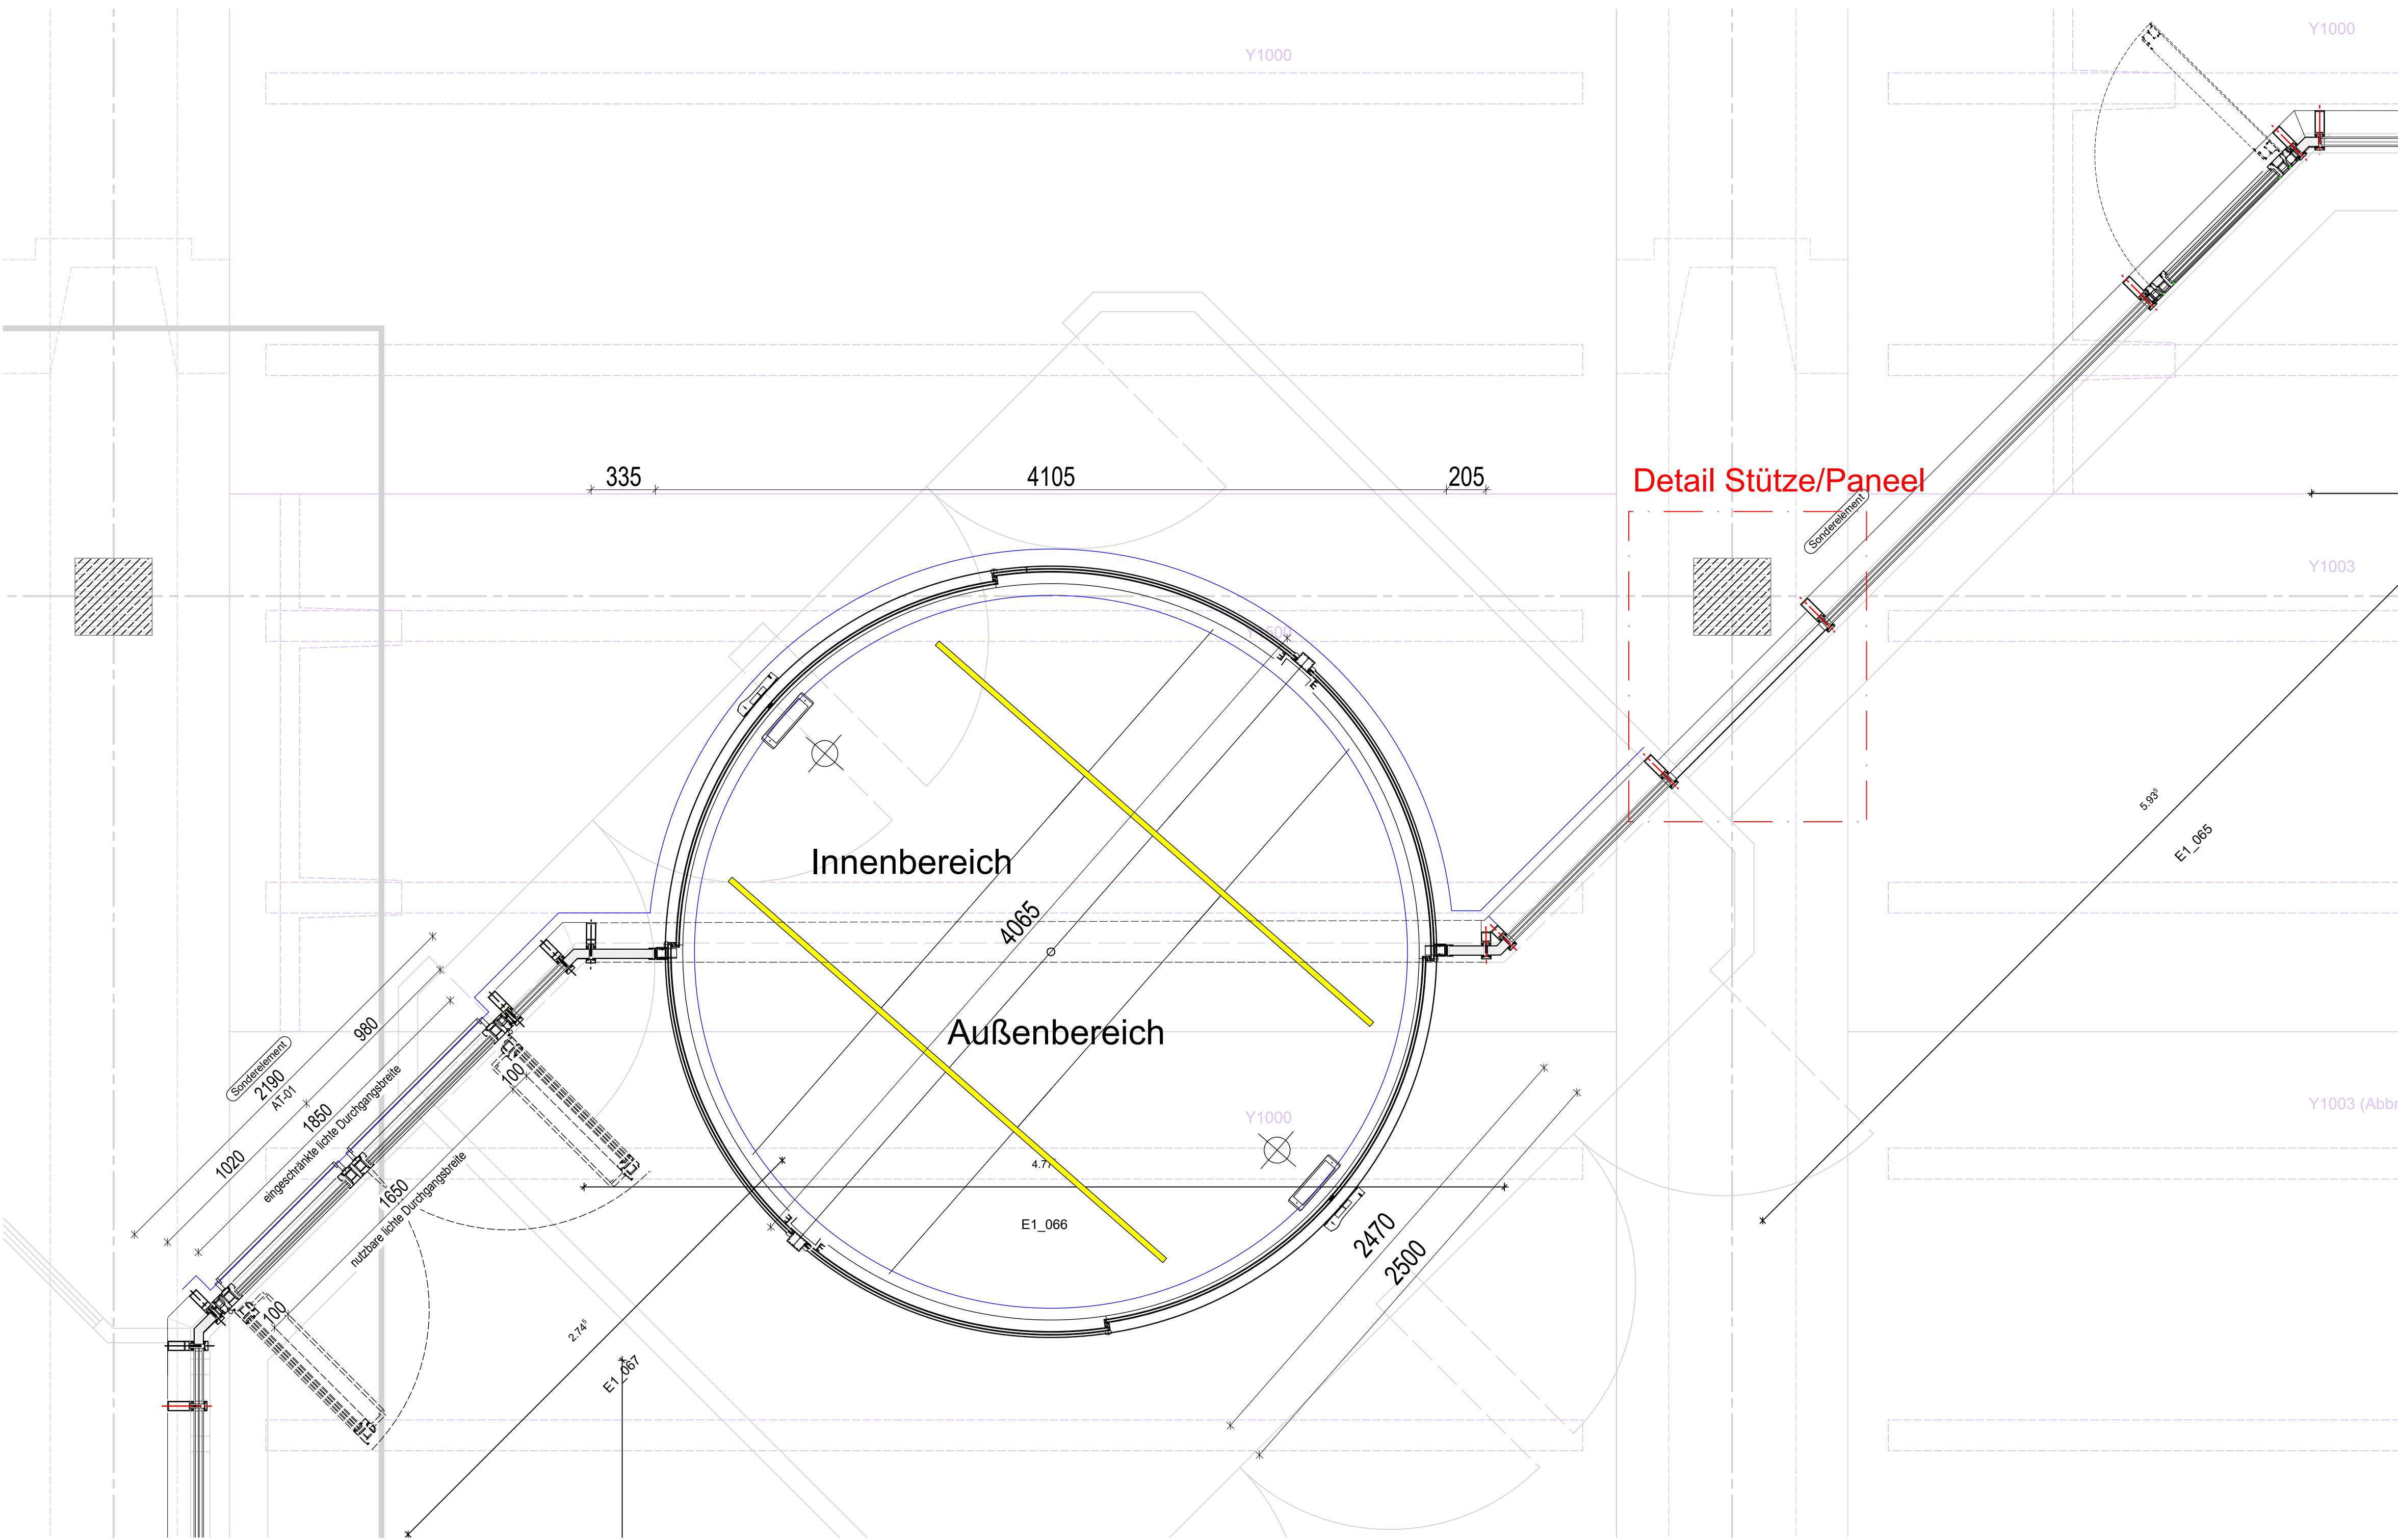


Grundrissausschnitt, M 1:20

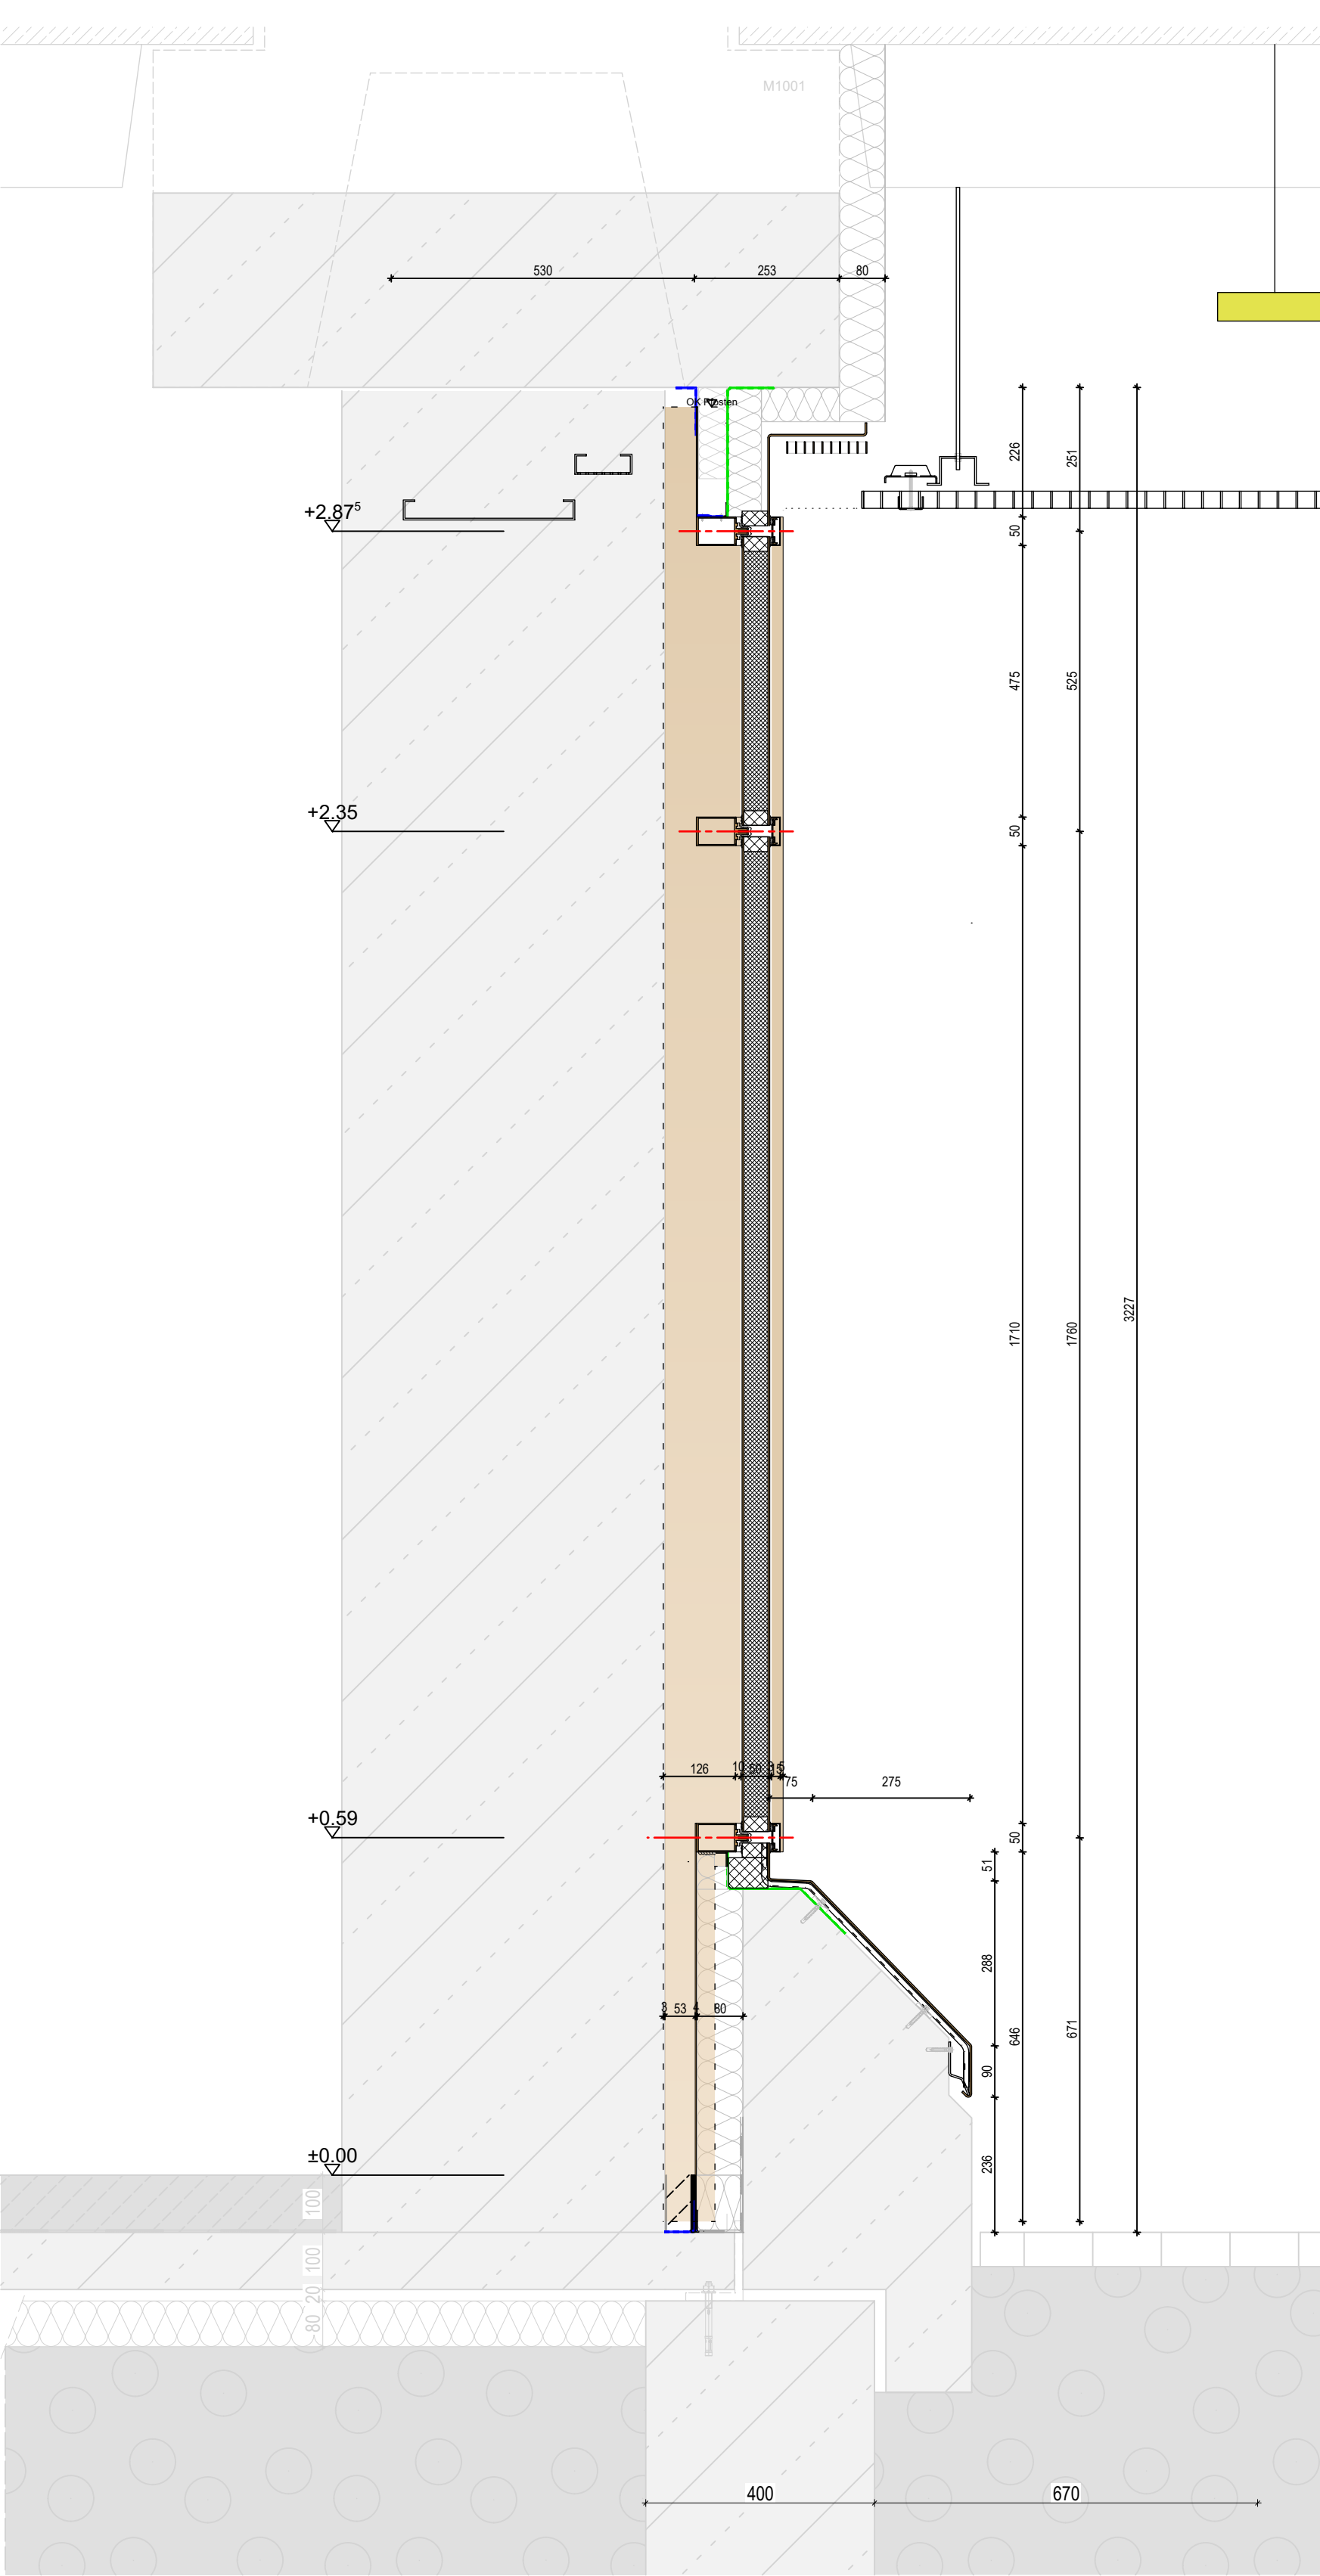

Schnitt G-G, M 1:10

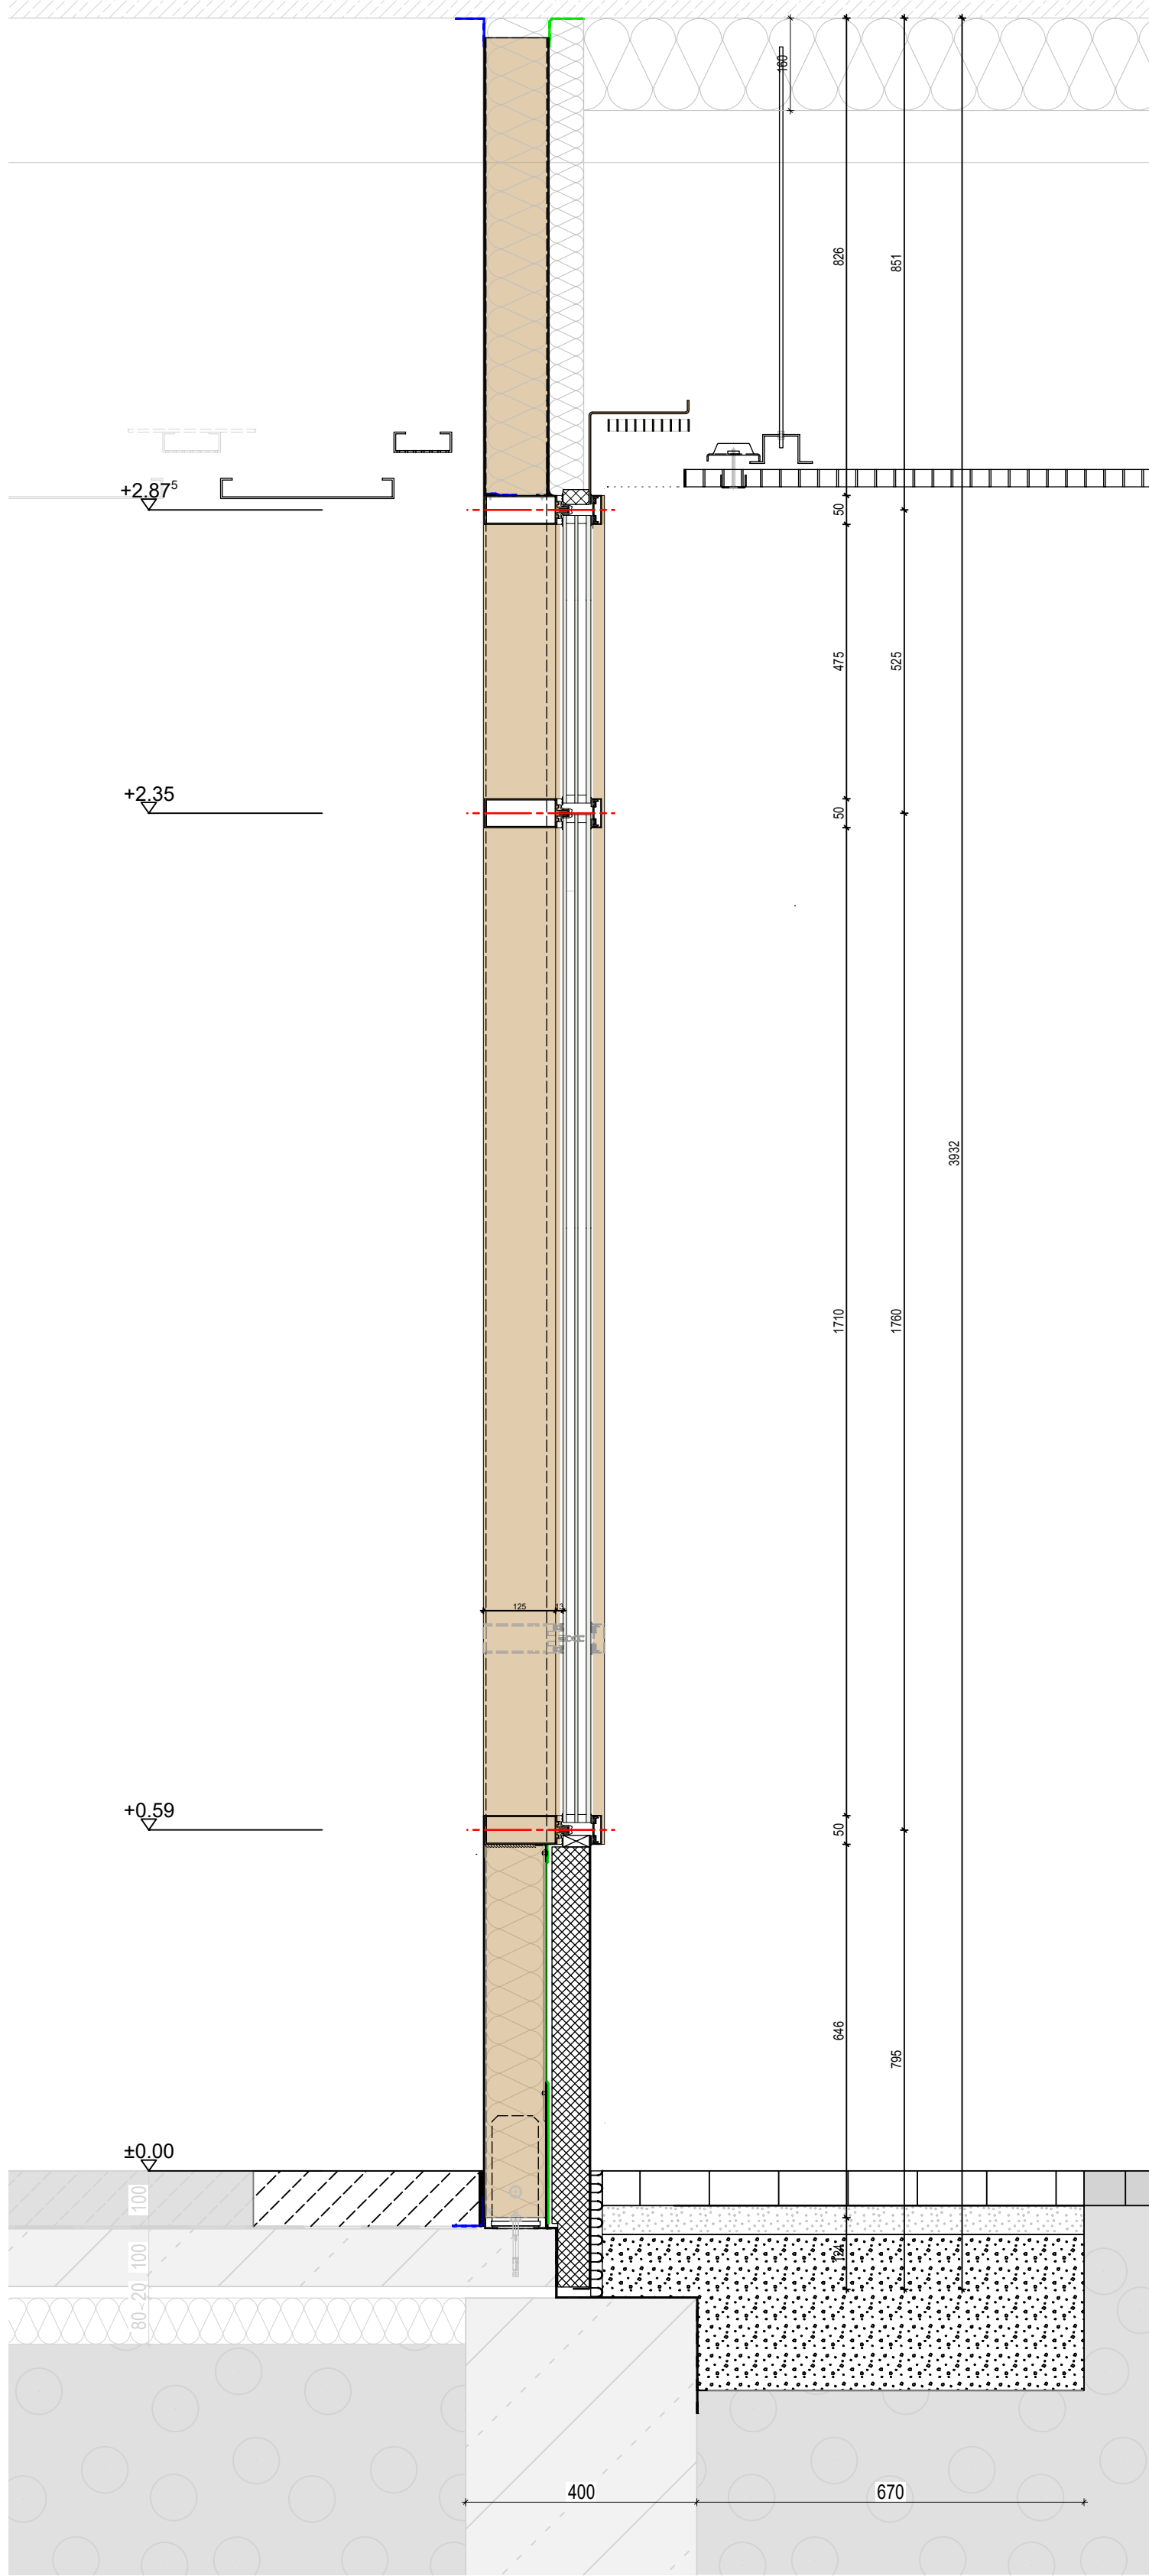

Schnitt F-F, M 1:10

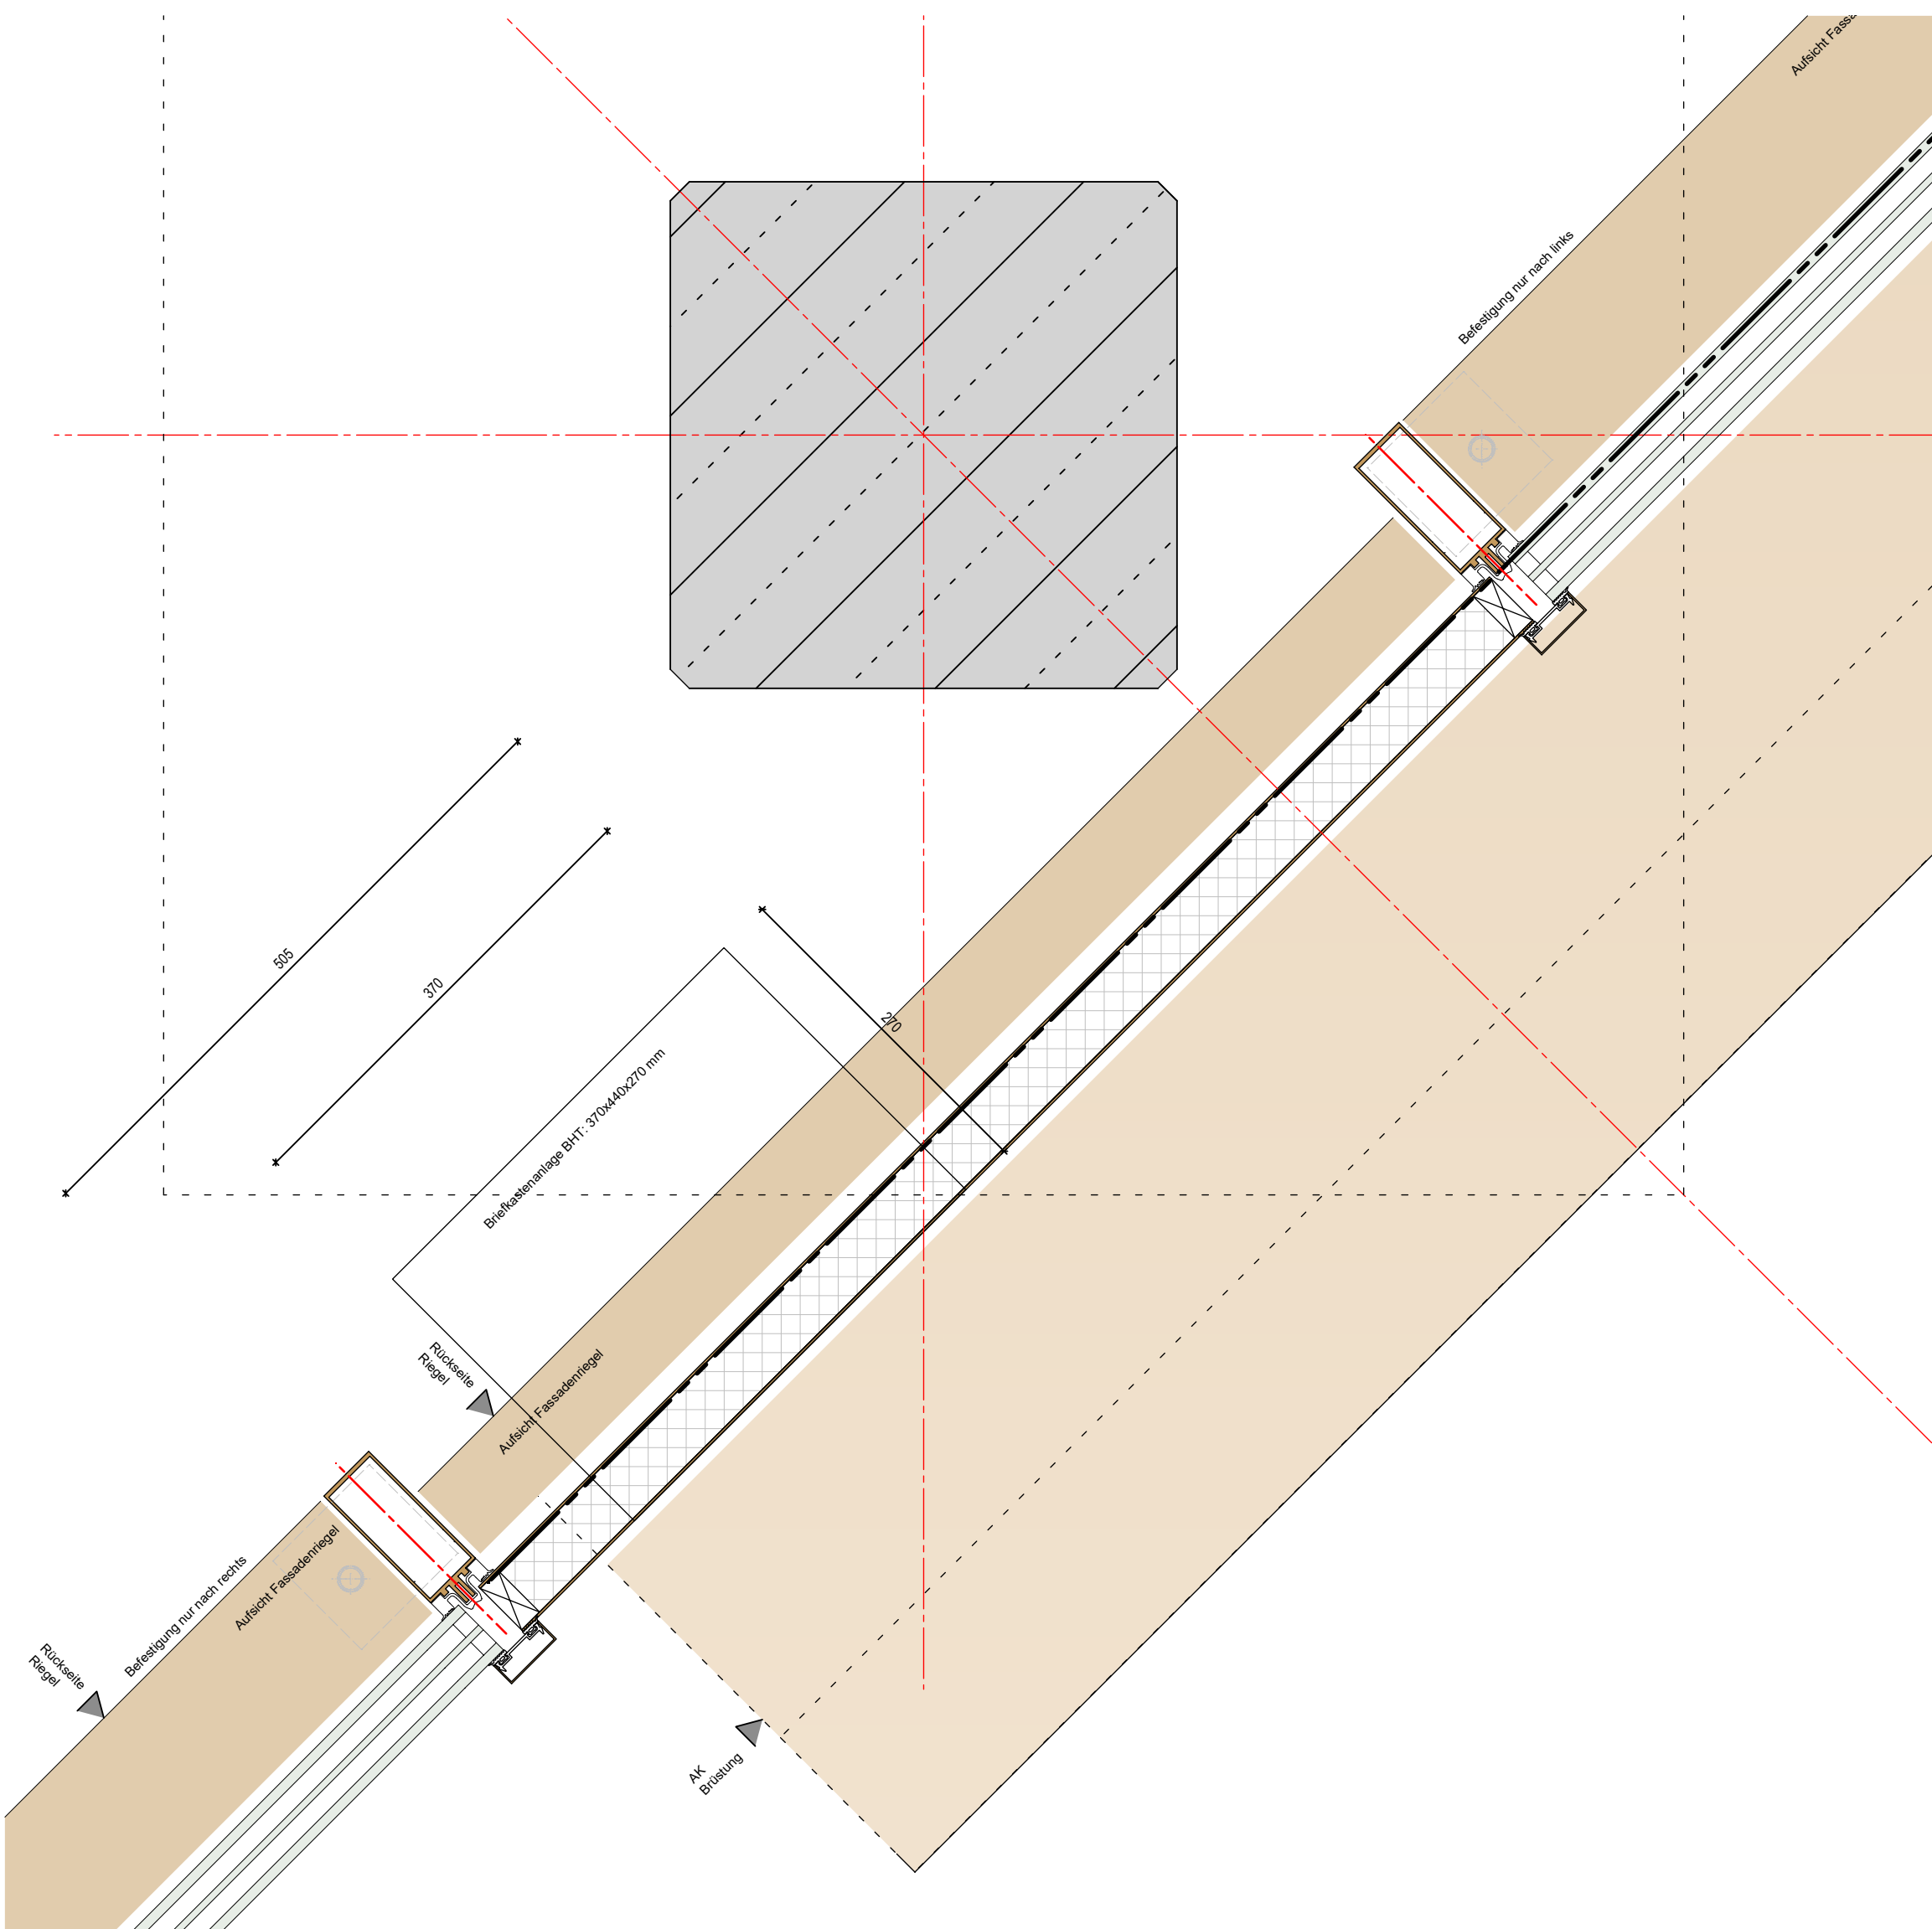

Grundrissdetail Stütze/Paneel, M 1:5

LV-Unterlage

PHASE	FASSADENPLANUNG	
ÜBERSICHT		
	Kreisberufsschulzentrum Aalen	
INHALT	Übersicht Eingangsbereich C Ebene 1	
	PROJEKT: 22102 Kreisberufsschulzentrum Aalen	
PROJEKTDATEN	BAUHERR: Landratsamt Ostalbkreis Stuttgarter Str. 41, 73430 Aalen	
	BAUORT: Kreisberufsschulzentrum Aalen Steinbeisstraße 6, 73430 Aalen	
PROJEKTDATEN	ERSTELLT AM: 23.02.2026	GEÄNDERT AM:
	PLOTTDATUM: 28.05.2026	
PROJEKTDATEN	GEZEICHNET: dr	
	GEPRÜFT: xx	
PROJEKTDATEN	MAßSTAB: 1:xx (A0)	
	PLAN-NR.: 22102_FP_7220_UE_Eingang C	
HB = 841 / 1189 (1,00m²) Allplan 2018		